

Αξιοποίηση του ΟΤ40 που προβλέπεται από την τροποποίηση και επέκταση του ρυμοτομικού (ΦΕΚ 65/Δ/1970) ως κοινόχρηστος χώρος - Άλσος. Έξταση της εφικτότητας δημιουργίας σημείου ξεκούρασης και αναψυχής στο πρότυπο του "μπαλκονιού" της Γλυφάδας.



Ενδεικτικό παράδειγμα σημείου ξεκούρασης και αναψυχής στο Δήμο Γλυφάδας. Πηγή εικόνας: Διαδικτυο

Προτείνεται η προσθήκη καθιστικού εξοπλισμού στο τμήμα ανάπλασης του παραλιακού διαδρόμου, για τη δημιουργία "σημείων θέσεως και ξεκούρασης" των περπατητών.



Παραλιακός διάδρομος. Πηγή εικόνας: Αυτοαία Αναδόχου



Ενδεικτική απεικόνιση καθιστικού εξοπλισμού. Πηγή εικόνας: Διαδικτυο

Προτείνεται η πεζοδρομική της οδού "Εθνικής Αντιστάσεως" στο τμήμα μεταξύ των οδών "Βασ. Γεωργίου" και "Αθηνών".



Ενδεικτικό παράδειγμα πεζοδρομίου στο Δήμο Κορνθίων. Πηγή εικόνας: Διαδικτυο



Ενδεικτικό παράδειγμα σηματοδότησης (P55) πεζοδρομίου στο Δήμο Τρικυλλίων. Πηγή εικόνας: Διαδικτυο

**ΑΝΑΠΛΑΣΕΙΣ ΚΟΙΝΟΧΡΗΣΤΩΝ ΧΩΡΩΝ**

Προτείνεται η ανάπλαση κοινόχρηστων χώρων, που έως και σήμερα δεν έχουν υλοποιηθεί, στο πλαίσιο της αστικής αναζωογόνησης. Παράλληλα προτείνεται η κατάλληλη διαμόρφωση των οδών πλησίον των Κ.Χ. για την ομαλή και ανεμπόδιση προσέγγιση αυτών καθώς και την ηθιοποίηση της κυκλοφορίας.



Ενδεικτικό παράδειγμα πλατείας στο Δήμο Λεμεσού.



Ενδεικτικό παράδειγμα παιδικής χαράς στο Δήμο Γλυφάδας.




Ενδεικτικό παράδειγμα πλατείας και διαμορφώσεων σε ερπαιόμενη οδό στο Δήμο Βάρης-Βούλας-Βουλιαγμένης. Πηγή εικόνας: Διαδικτυο

**ΕΡΓΑ ΒΑΣΙΚΩΝ ΥΠΟΔΟΜΩΝ (ΣΕ ΑΜΕΣΗ ΣΧΕΣΗ ΜΕ ΤΟ ΟΔΙΚΟ ΔΙΚΤΥΟ) ΣΤΗΝ ΠΕΡΙΟΧΗ ΜΕΛΕΤΗΣ**

Ανάπτυξη σημαντικών έργων υποδομής χερσαίων μεταφορών για την περιφέρεια Αττικής. Συγκεκριμένα για τον Δήμο Ραφήνας Πικερμίου, τα προτεινόμενα έργα είναι:

- Η επέκταση κλάδου Αττικής Οδού προς Ραφήνα και σύνδεση με Βόρεια είσοδο Αεροδρομίου Ελ. Βενιζέλος
- Οι βελτιώσεις Αττικής Οδού (κόμβος Ραφήνας, κόμβος Περιφερειακής Οδού Αιγάλεω, πρόσβαση έξοδοι / εισοδοί κλπ)
- Η επέκταση Προαστιακού Σιδηροδρόμου από αεροδρόμιο προς Ραφήνα

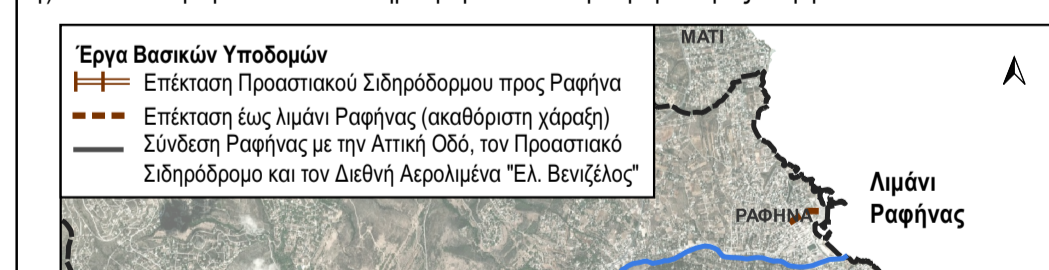

**Υπόμνημα**

**Προτάσεις Ριζοσπαστικού Σεναρίου**

- Προτεινόμενη πεζοδρομική οδού
- Τμήμα με υπο εξέλιξη διαμόρφωση πεζοδρομίων - Πρόταση για προσθήκη αστικού εξοπλισμού
- Προτεινόμενες Αναπλάσεις Χώρων
- Διαμόρφωση οδών σε ακτίνα 100μ. από Κ.Χ.
- Δημιουργία Οδού Ήπιας Κυκλοφορίας - Ριζοσπαστικό σενάριο

**Λοιπές Προτάσεις\*\***

- Δημιουργία Οδού Ήπιας Κυκλοφορίας (από ήπιο σενάριο, ΣΑΠ και "Μελέτη αποκατάστασης ζημιών οδικών τμημάτων" περπατητών περιοχών)
- Προγραμματιζόμενα ή Υπό εξέλιξη Έργα/ Μελέτες
- Προγραμματισμένες ή Υπό εξέλιξη Αναπλάσεις
- Προτεινόμενα σημεία εγκιβωτισμού της στάθμησης (επανεξέταση μετά τις τελικές προτάσεις του ΣΑΠ)

**Μείωση των ορίων ταχύτητας**

- Πρωτεύουσα Αρτηρία
- Δευτερεύουσα Αρτηρία - 40km/h
- Συλλεκτήρια Οδός - 30km/h
- Τοπική Οδός - 30km/h

**Προτεινόμενες βελτιώσεις οδικών υποδομών σε διασταυρώσεις**

- Προτεινόμενες βελτιώσεις οδικών υποδομών σε οδικά τμήματα

**Χρήσεις Γης**

- Εκπαίδευση
- Αθλητισμός
- Υγεία
- Πολιτισμός
- Κ.Χ. /Πλατεία/ Παιδική Χαρά/ Χώρος Πρασίνου
- Δημόσιος Χώρος Στάθμευσης
- Χώρος Στάθμευσης ΟΛΠ
- Λιμάνι Ραφήνας
- Παράκτιο Μέτωπο Ραφήνας
- Όριο Δήμου Ραφήνας - Πικερμίου

**Προτεινόμενη Ζώνη Ήπιας Κυκλοφορίας**

**Σχολικοί Δακτύλιοι - Ζώνη ακτίνας 150μ.**

**Διαδρόμος διαφυγής ΑμεΑ - Μπλε Λιμανάκι**


**Προτεινόμενες πράσινες - περιπατητικές διαδρομές**

**Προτεινόμενες ποδηλατικές διαδρομές**

**Προτεινόμενοι σταθμοί κοινόχρηστων ποδηλάτων**

**Υπόβαθρο**

\* Σύμφωνα με τη μελέτη παραλιακού διαδρόμου με κωδικό Ρ.ΗΠ.13 της "Μελέτης αποκατάστασης ζημιών οδικών τμημάτων" της περπατητών περιοχής.  
 \*\* Όλες οι προτάσεις του "Ήπιου Σεναρίου" ισχύουν και στο "Ριζοσπαστικό Σενάριο".

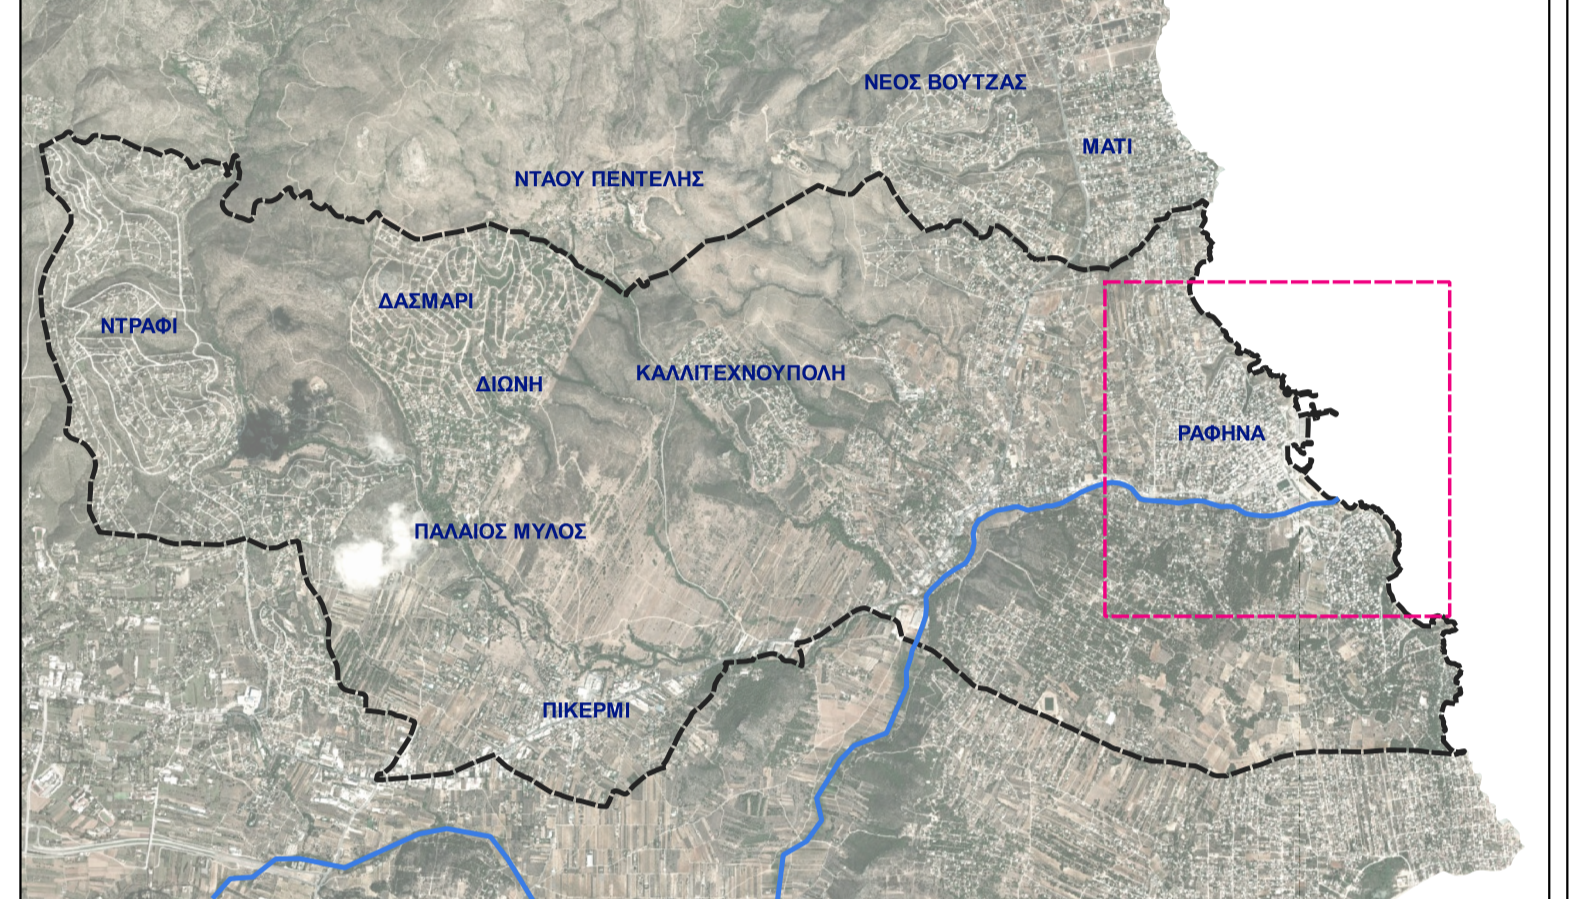

Ημ/νία	Αναθεωρήσεις:

ΑΝΑΘΕΤΟΥΣΑ ΥΠΗΡΕΣΙΑ:

**ΕΛΛΗΝΙΚΗ ΔΗΜΟΚΡΑΤΙΑ | ΝΟΜΟΣ ΑΤΤΙΚΗΣ**  
**ΔΗΜΟΣ ΡΑΦΗΝΑΣ - ΠΙΚΕΡΜΙΟΥ**  
 Δ/νση Τεχνικών Υπηρεσιών  
 Τμήμα Τεχνικών & Η/Μ Έργων

ΜΕΛΕΤΗ:

**ΜΕΛΕΤΗ ΒΙΩΣΙΜΗΣ ΑΣΤΙΚΗΣ ΚΙΝΗΤΙΚΟΤΗΤΑΣ (ΣΒΑΚ) ΓΙΑ ΤΟ ΔΗΜΟ ΡΑΦΗΝΑΣ ΠΙΚΕΡΜΙΟΥ**

ΣΤΑΔΙΟ ΙΙ: ΔΙΑΜΟΡΦΩΣΗ ΕΝΑΛΛΑΚΤΙΚΩΝ ΣΕΝΑΡΙΩΝ ΚΑΙ ΟΡΙΣΤΙΚΟΥ ΣΧΕΔΙΟΥ ΔΙΑΧΕΙΡΙΣΗΣ ΚΙΝΗΤΙΚΟΤΗΤΑΣ

ΚΩΔΙΚΟΣ ΕΓΓΡΑΦΟΥ:	ΕΙΔΟΣ ΕΓΓΡΑΦΟΥ:		
SV-RAF-01	ΘΕΜΑΤΙΚΟΣ ΧΑΡΤΗΣ		
ΕΚΔΟΣΗ:	ΗΜΕΡΟΜΗΝΙΑ:	ΪΣΧΥΣ:	ΠΑΡΑΤΗΡΗΣΕΙΣ:
1	02/2023	ΥΠΟ ΔΙΑΒΟΥΛΕΥΣΗ	

ΤΙΤΛΟΣ ΣΧΕΔΙΟΥ:

**ΠΡΟΤΕΙΝΟΜΕΝΕΣ ΠΑΡΕΜΒΑΣΕΙΣ/ΔΡΑΣΕΙΣ ΣΤΟ ΠΛΑΙΣΙΟ ΤΟΥ ΡΙΖΟΣΠΑΣΤΙΚΟΥ ΣΕΝΑΡΙΟΥ**

ΚΩΔΙΚΟΣ/ΑΡΙΘΜΟΣ ΣΧΕΔΙΟΥ:

**Π.3**

ΑΝΑΔΟΧΟΣ	Όνομα:	Υπογραφή:
<b>VMC ΤΕΧΝΙΚΗ Ε.Ε.</b> (Α.Μ. 907) <small>Δ/νση επικοινωνιών: ΝΗΡΕΑΣ 10 - Τ.Κ. 17561 Π.ΦΑΛΗΡΟ (210)9854850-1. fax:(210)9858929 www.vmcconsulting.gr. email: info@vmcconsulting.gr</small>	Σύνθεση:	Ε. ΖΑΡΓΙΑΝΝΑΚΗ
	Σχεδίαση:	Ε. ΖΑΡΓΙΑΝΝΑΚΗ
	Έλεγχος:	Α. ΧΑΤΖΗΠΟΣΤΟΛΙΔΗ
	Έγκριση:	Ι. ΜΑΡΗΣ
ΚΑΙΜΑΚΑ: 1:5.000		

ΕΛΕΓΧΟΙ / ΕΓΚΡΙΣΕΙΣ	<b>ΔΗΜΟΣ ΡΑΦΗΝΑΣ - ΠΙΚΕΡΜΙΟΥ</b> Δ/ΝΣΗ ΤΕΧΝΙΚΩΝ ΥΠΗΡΕΣΙΩΝ	Έλεγχος και Θεωρήση	Μ. ΛΑΝΤΑ
		Οι Επιβλέποντες:	Ι. ΚΟΥΤΣΟΥΚΗΣ

