
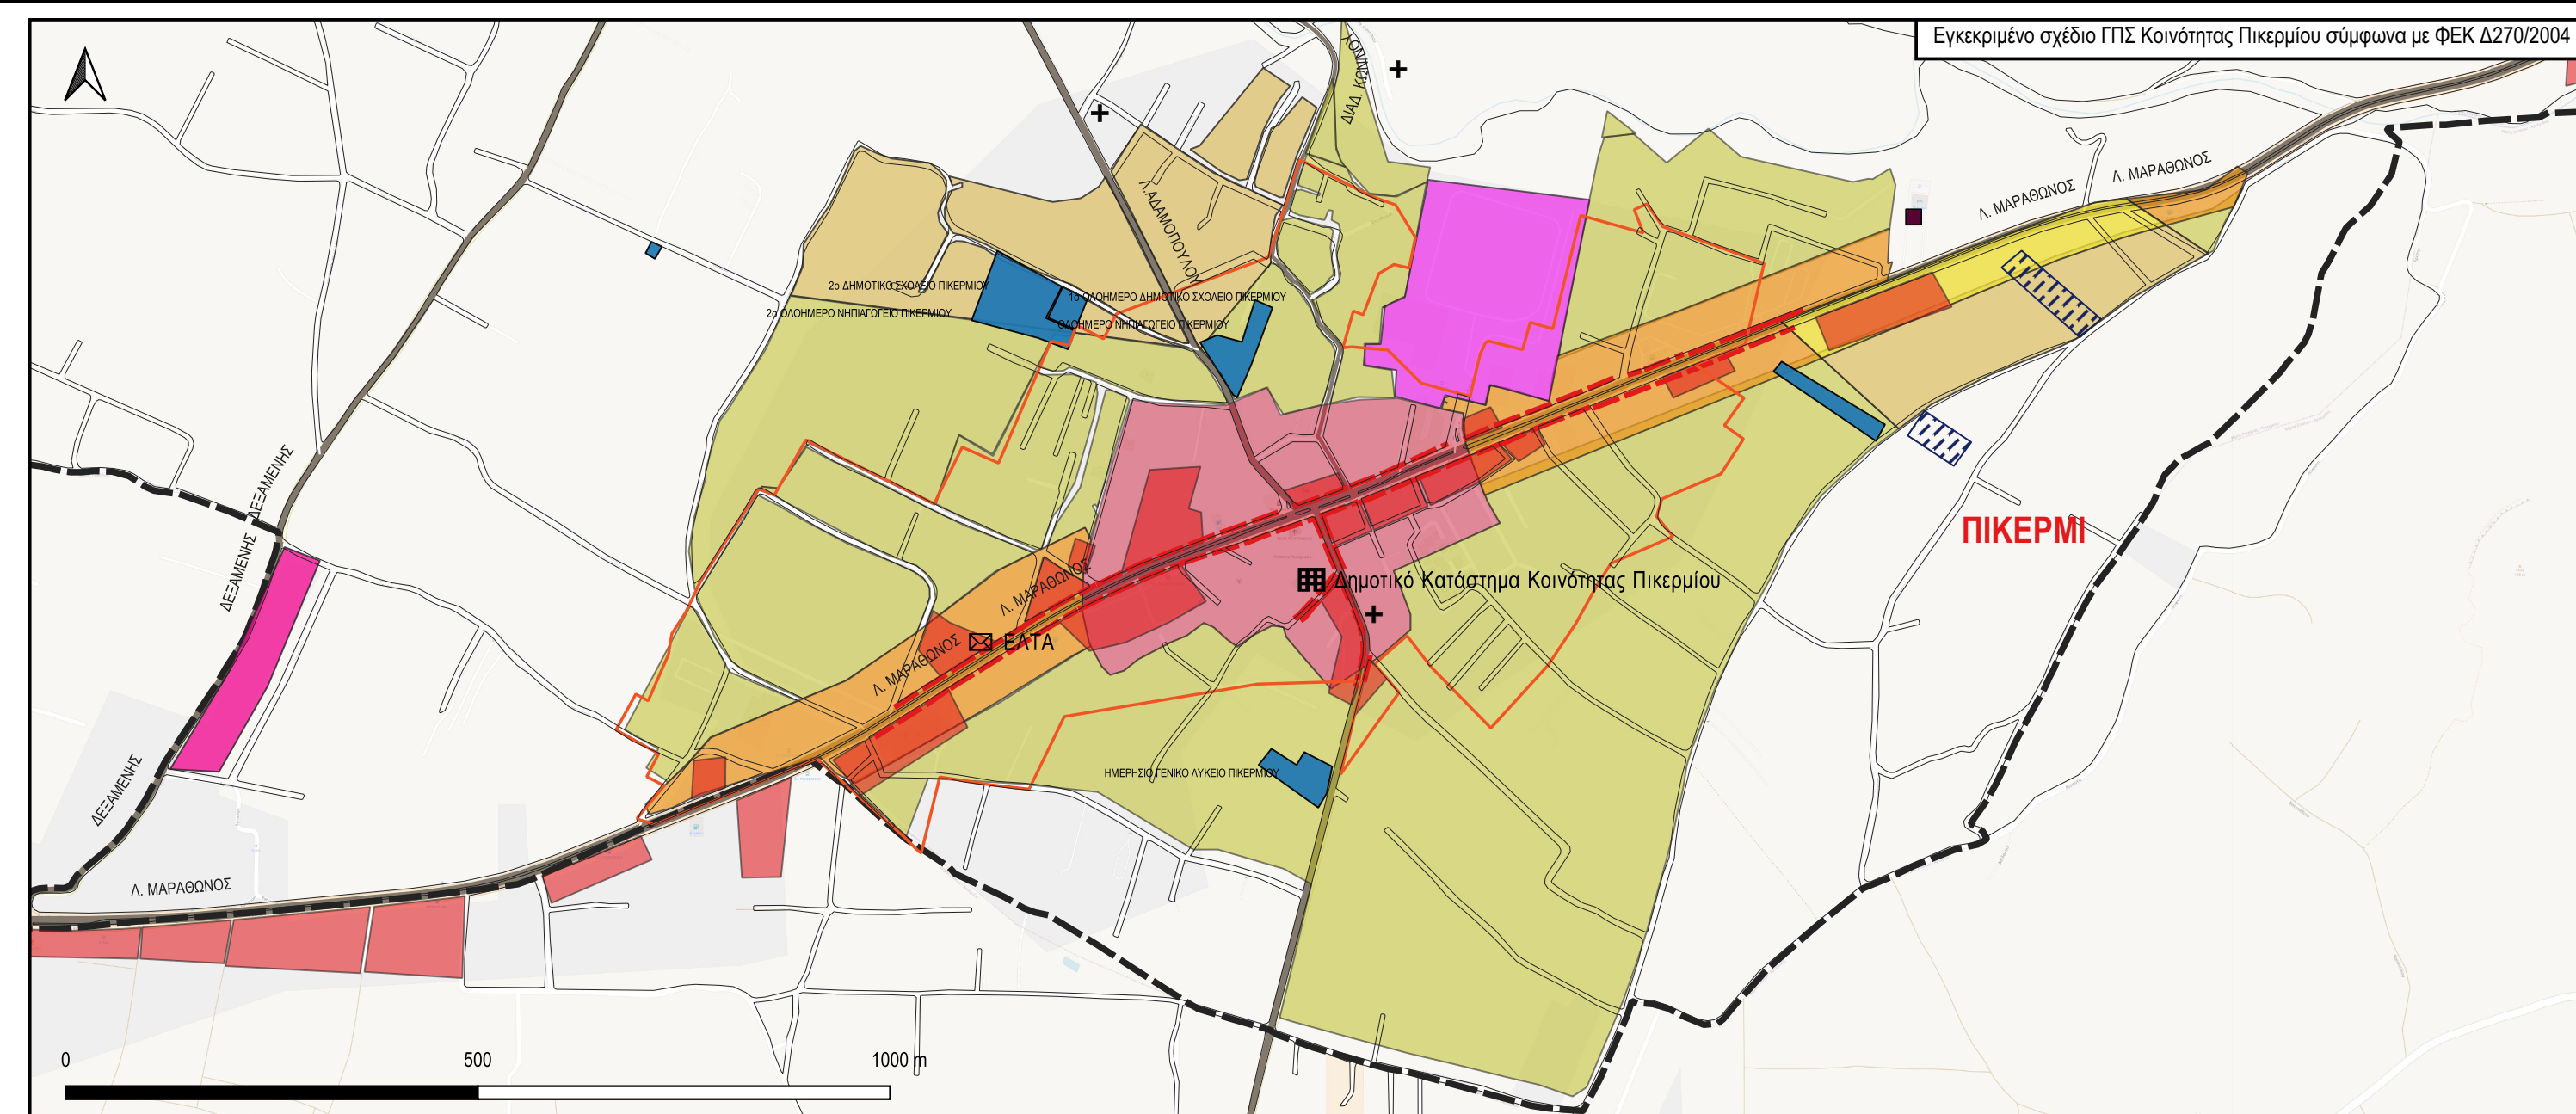


- ΥΠΟΜΝΗΜΑ**
- + Εκκλησία
 - Υπηρεσίες
 - Αστυνομικό Τμήμα
 - ◆ ΕΦΚΑ
 - ☒ Δημαρχείο - Δημοτικό Κατάστημα
 - i ΚΕΠ
 - ☒ ΕΛΤΑ
 - ⚓ Κεντρικό Λιμεναρχείο Ραφήνας
 - 🚒 Πυροσβεστικός Σταθμός Ραφήνας
 - 🏠 Ξενοδοχείο
 - 🚗 Λιμάνι
 - 🏛️ Αρχαιολογικός - Πολιτιστικός Χώρος
 - ⚠️ Κασασκίνηση
 - Γραμμικές συγκεντρώσεις χρήσεων εμπόριου - αναμυγής
 - ▨ Χώρος Σταύθρευσης
 - ▨ Αθλητισμός
 - ▨ Εκπαίδευση
 - ▨ Υγεία
 - ▨ Χώρος Πρασίνου
 - ▨ Πολιτισμός
 - ▨ Βιομηχανία - Βιοτεχνία
 - ▨ Εμπόριο
 - ▨ Ιδιαίτερες Χρήσεις
 - Χρήσεις Γης Κοινότητας Πικερμίου
 - ▨ Αμιγής Κατοικία
 - ▨ Αμιγής Κατοικία - Αρχαιολογικά Μέσης Προστασίας
 - ▨ ΒΙΟΠΑ
 - ▨ Γενική Κατοικία
 - ▨ Γενική Κατοικία - Αρχαιολογικά Μέσης Προστασίας
 - ▨ Παλεοδομικό Κέντρο
 - Οδικό Δίκτυο
 - Πρωτεύουσα Αρτηρία
 - Δευτερεύουσα Αρτηρία
 - Συλλεκτρία Οδός
 - Λοιπά Οδικά Δίκτυα
 - ▨ Οικοδομικά Τετράγωνα
 - ▨ Όριο Δήμου Ραφήνας - Πικερμίου
 - ▨ Όρια Οικισμών

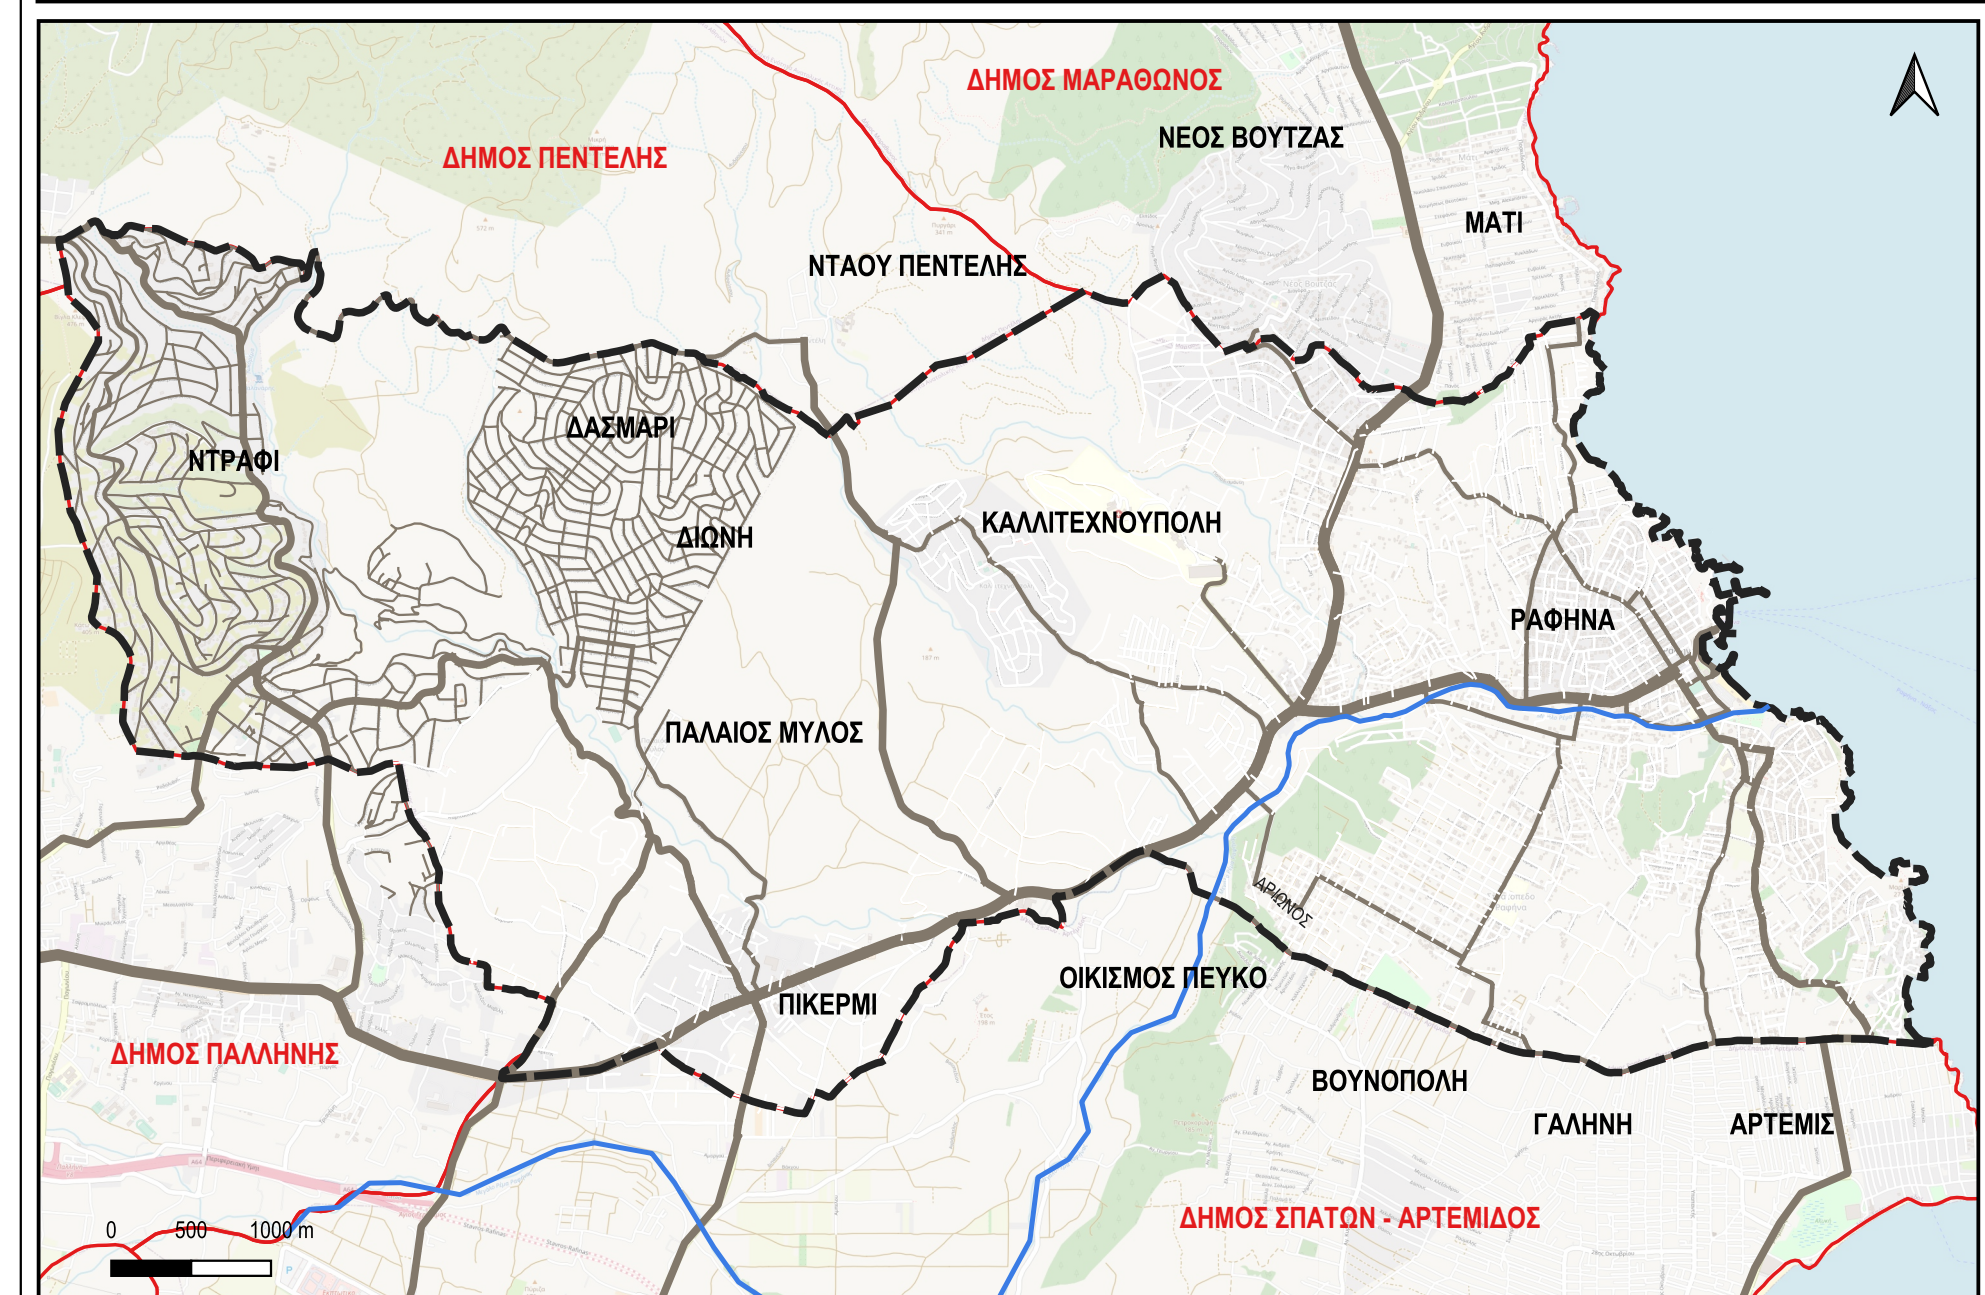

Ημερίνα	Αναθεωρήσεις:

ΑΝΑΘΕΤΟΥΣΑ ΥΠΗΡΕΣΙΑ:
ΕΛΛΗΝΙΚΗ ΔΗΜΟΚΡΑΤΙΑ | ΝΟΜΟΣ ΑΤΤΙΚΗΣ
ΔΗΜΟΣ ΡΑΦΗΝΑΣ ΠΙΚΕΡΜΙΟΥ
 Δ/νση Τεχνικών Υπηρεσιών
 Τμήμα Τεχνικών & Η/Μ Έργων

ΜΕΛΕΤΗ:
ΜΕΛΕΤΗ ΒΙΩΣΙΜΗΣ ΑΣΤΙΚΗΣ ΚΙΝΗΤΙΚΟΤΗΤΑΣ (ΣΒΑΚ) ΓΙΑ ΤΟ ΔΗΜΟ ΡΑΦΗΝΑΣ ΠΙΚΕΡΜΙΟΥ

ΣΤΑΔΙΟ I: Καταγραφή - Αξιολόγηση της Υφιστάμενης Κατάστασης

ΚΩΔΙΚΟΣ ΕΓΓΡΑΦΟΥ: SV-RAF-01	ΕΙΔΟΣ ΕΓΓΡΑΦΟΥ: ΘΕΜΑΤΙΚΟΣ ΧΑΡΤΗΣ		
ΕΚΔΟΣΗ: 1	ΗΜΕΡΟΜΗΝΙΑ: 07/2021	ΓΣΧΥΣ: ΓΙΑ ΕΛΕΓΧΟ	ΠΑΡΑΤΗΡΗΣΕΙΣ: ΠΡΟΣΑΡΤΑΤΑ ΣΤΗ ΤΕ-1

ΤΙΤΛΟΣ ΣΧΕΔΙΟΥ:
ΟΔΙΚΗ ΥΠΟΔΟΜΗ ΚΑΙ ΧΡΗΣΕΙΣ ΓΗΣ ΚΥΡΙΟΙ ΠΟΛΟΙ ΕΛΕΣ ΜΕΤΑΚΙΝΗΣΕΩΝ - ΓΡΑΜΜΙΚΕΣ ΣΥΓΚΕΝΤΡΩΣΕΙΣ ΕΜΠΟΡΙΟΥ - ΑΝΑΨΥΧΗΣ

ΚΩΔΙΚΟΣ/ΑΡΙΘΜΟΣ ΣΧΕΔΙΟΥ:
Υ.2

ΑΝΑΔΟΧΟΣ: VMC ΤΕΧΝΙΚΗ Ε.Ε. (Α.Μ. 907) Δ/νση επικοινωνίας: ΝΗΡΕΑΣ 10 - Τ.Κ. 11561 Π.ΟΛΙΑΡΧΟΥ (210)985850-1, fax: (210)9858929 www.vmcstudios.gr, email: info@vmcstudios.gr	Όνομα: Α. ΧΑΤΖΗΛΟΣΤΟΛΙΔΗ	Υπογραφή:
Συνθήκες:	Α. ΧΑΤΖΗΛΟΣΤΟΛΙΔΗ	
Έλεγχος:	Ν. ΒΟΣΚΟΓΛΟΥ	
Έγκριση:	Ι. ΜΑΡΤΗΣ	
ΚΛΜΑΚΑ: 1:10.000		

ΕΛΕΓΧΟΙ / ΕΓΚΡΙΣΕΙΣ	ΔΗΜΟΣ ΡΑΦΗΝΑΣ - ΠΙΚΕΡΜΙΟΥ Δ/ΝΣΗ ΤΕΧΝΙΚΩΝ ΥΠΗΡΕΣΙΩΝ	Έλεγχος και Θεώρηση Οι Επβαλλόντες:	Μ.ΛΑΝΤΑ ΙΚΟΥΤΣΟΥΚΗΣ
---------------------	---	--	------------------------

