

ΠΑΡΑΤΗΡΗΣΕΙΣ:
 Ελληνικό Γεωδοτικό Σύστημα Αναφοράς 1987 (Ε.Γ.Σ.Α. '87)
 Ελλειμματικός αναφοράς: GRS 80 (α = 6 378 137 m, 111 = 298.257222101)
 Προβολή: Ευκλείδεια Μερκατορική
 Κεντρικός Μεσημβρινός λ = 24° 00' 00" με Κο = 0.999900
 Τετμημένη Κεντρικού Μεσημβρινού: +500.000
 Γεωγραφικό Πλάτος Αναφοράς: 0' 00' 00"

ΥΠΟΥΡΓΕΙΟ ΠΕΡΙΒΑΛΛΟΝΤΟΣ ΚΑΙ ΕΝΕΡΓΕΙΑΣ
 ΘΕΩΡΗΘΗΚΕ ΜΕ ΤΗΝ ΥΠ'ΑΡΙΘ. 863802866/08-09-2022 ΠΡΑΞΗ

Η ΠΡΟΪΣΤΑΜΕΝΗ ΤΗΣ ΔΙΕΥΣΗΣ
 ΤΟΠΟΓΡΑΦΙΚΩΝ ΕΡΓΑΣΙΩΝ

ΑΝΔΡΙΑΝΑ ΚΑΤΣΙΝΑ
 ΤΟΠΟΓΡΑΦΟΣ ΜΗΧΑΝΙΚΟΣ

ΥΠΟΜΝΗΜΑ ΣΥΜΒΟΛΩΝ


- : Ρυμοτομική Γραμμή
- : Οικοδομική Γραμμή
- : Πλάτος πρoσπίας
- : Όριο Κοινοφελούς Χώρου
- : Όριο Ακαλύπτου
- : Νέα γραμμή ορίου ιδιοκτησίας
- : Νέα κορυφή ορίου ιδιοκτησίας
- : Διατηρούμενη κορυφή ορίου ιδιοκτησίας
- : Κορυφή Ορίου Αρχικής Ιδιοκτησίας
- : Αριθμηση Τελικής Ιδιοκτησίας στο Ο.Τ.
- : Κορυφή Οικοδομικού Τετραγώνου
- : Αριθμηση Οικοδομικών Τετραγώνων
- : Αριθμηση Τελικής Ιδιοκτησίας στο Ο.Τ.
- : Ασφαλόδρομος
- : Χωματόδρομος
- : Πεζόδρομιο
- : Σκάλα
- : Διάφορα τεχνικά - Διαμόρφωση χώρου
- : Ανυψωτικό όριο
- : Κάγκελο
- : Συρματόπλεγμα
- : Σηθαίο
- : Μανδράτσιχας
- : Τοίχος αντιστήριξης
- : Οριογραμμή ρέματος με έργα
- : Οριογραμμή ρέματος χωρίς έργα

- : Κτίσμα
- : Πισίνα
- : Στέγαστρο
- : Δεξαμενή
- : Γήπεδο
- : Πεζόδρομος
- : Κοινόχρηστος Χώρος
- : ΖΟΕ Μεσογείων (Δ' 199/2003)
- : Εκτάσεις προστατευόμενες από τη Δασική νομοθεσία
- : Εκτάσεις που εμπίπτουν στην κατηγορία των δασοθέτων αγρών (άρθρο 67 ν.998/1979)
- : Κωδικός περιοχών ΠΕΚ & ΠΕΧ
- : Περιοχές Βιώσιμης Πολεοδομίας
- : Όριο Ρ.Π.Ε. για την περιοχή υλοποίησης του προγράμματος στεγαστικής αποκατάστασης πληγέντων

Το παρόν διάγραμμα ενοθεύει
 την από 28/6/2022
 εισήγηση της Διεύς Πολιτ-
 ομικών Σχεδίων και Τοπογραφικών Εργασιών
 Υπουργείου Περιβάλλοντος & Ενέργειας.

Α. ΚΑΤΣΙΝΑ
 Α. ΚΑΤΣΙΝΑ

ΔΙΑΝΟΜΗ ΠΙΝΑΚΙΩΝ

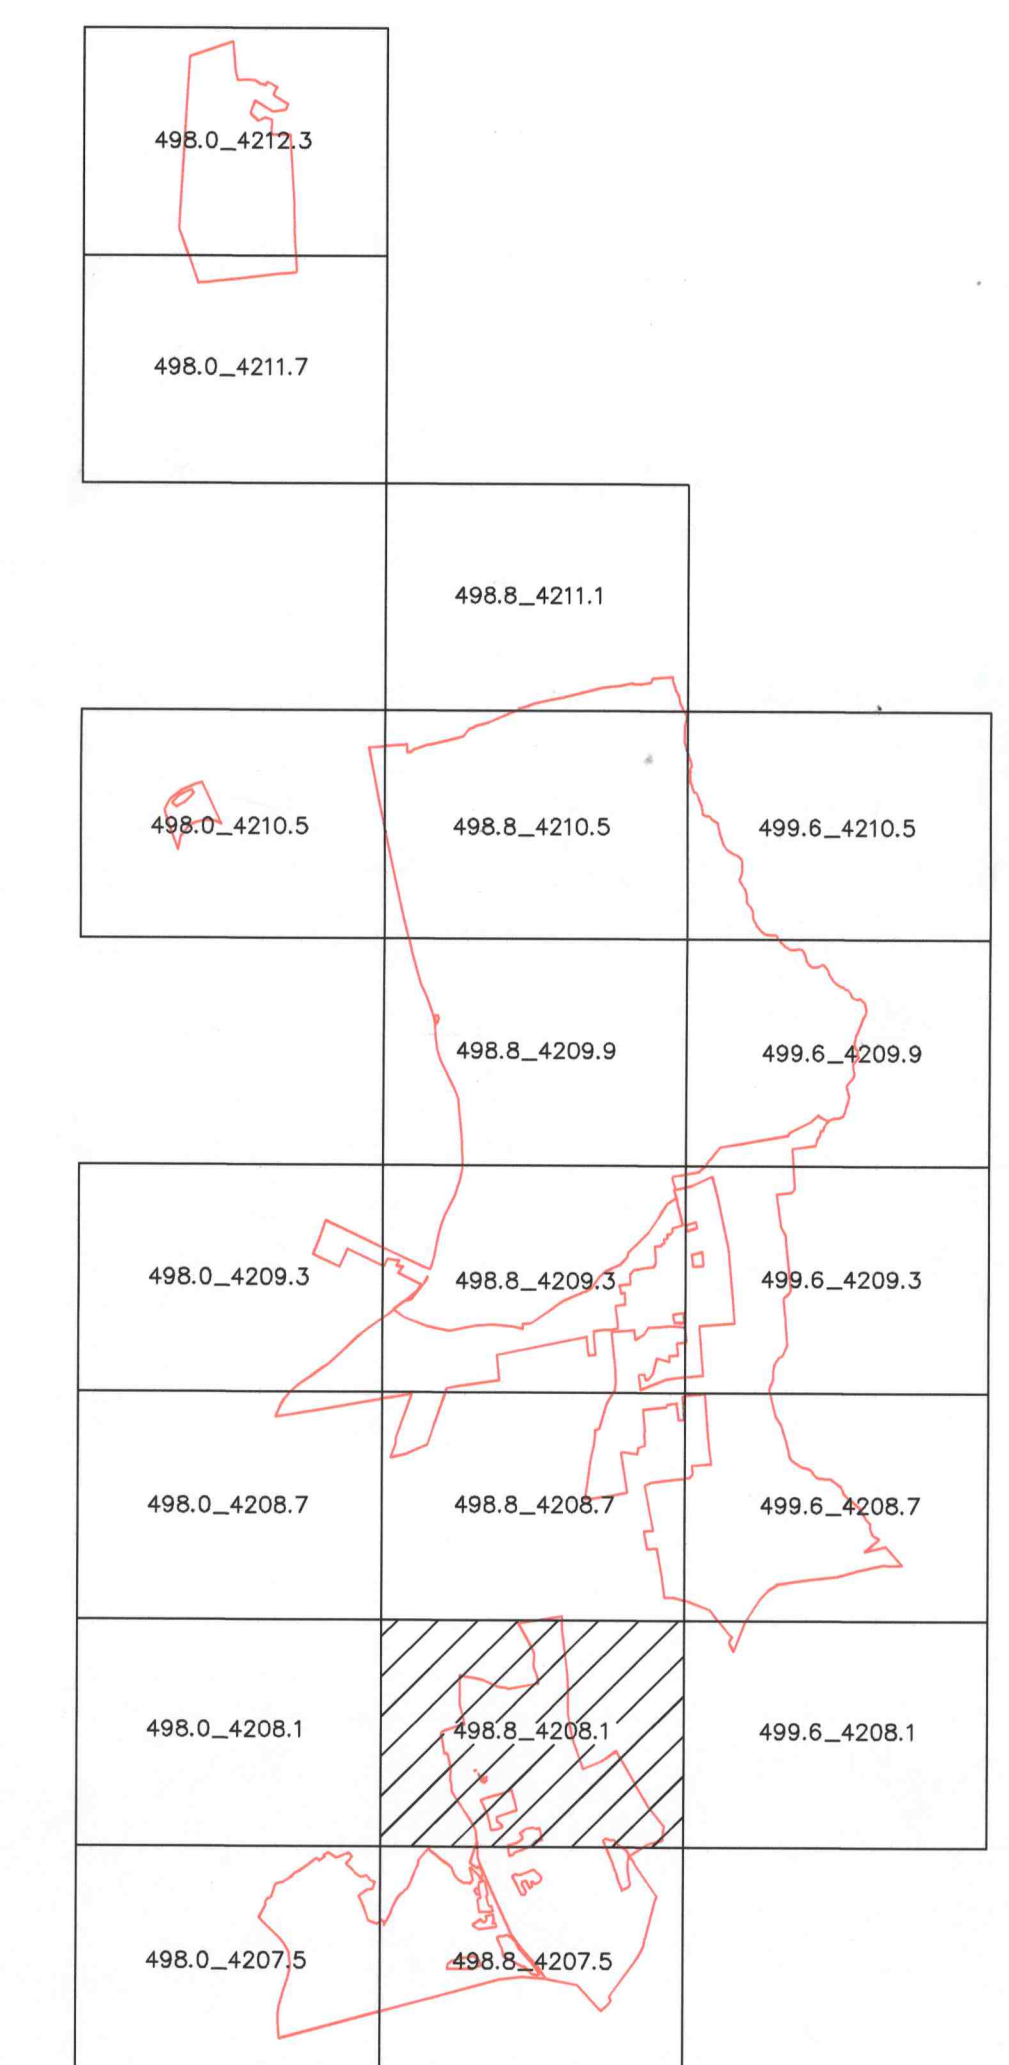

ΤΕΕ ΤΕΧΝΙΚΟ
 ΕΠΙΜΕΛΗΤΗΡΙΟ
 ΕΛΛΑΔΑΣ

**ΕΚΠΟΝΗΣΗ ΡΥΜΟΤΟΜΙΚΟΥ ΣΧΕΔΙΟΥ ΕΦΑΡΜΟΓΗΣ
 (Β' ΣΤΑΔΙΟ ΕΙΔΙΚΟΥ ΠΟΛΕΟΔΟΜΙΚΟΥ ΣΧΕΔΙΟΥ)
 ΣΤΗΝ ΠΕΡΙΟΧΗ "ΜΑΤΙ ΑΤΤΙΚΗΣ"**

Ρυμοτομικό Σχέδιο Εφαρμογής για την περιοχή υλοποίησης
 του προγράμματος στεγαστικής αποκατάστασης πληγέντων

ΑΝΑΔΟΧΟΣ :
 ΕΝΩΣΗ: «ΑΝΑΣΤΑΣΙΑ ΛΑΓΟΥΔΑΚΗ - ΕΡΑΤΟΣΘΕΝΗΣ ΑΕ - ΣΧΗΜΑ ΕΕ -
 ΜΙΣΜ CONSULTING - ΔΗΜΗΤΡΙΟΣ ΑΡΓΥΡΙΟΥ - ENVECO A.E. - SEEMAN
 ENVIRONMENTAL - ΟΡΙΟ Α.Ε. - GK CONSULTANTS - ΡΟΓΚΑΝ ΚΑΙ
 ΣΥΝΕΡΓΑΤΕΣ Α.Ε. - DTK LAW FIRM»

Τίτλος σχεδίου: **Διάγραμμα Τοπικού Ρυμοτομικού Σχεδίου Εφαρμογής**

κλίμακα 1:1000	ημερομηνία: ΙΟΥΝΙΟΣ 2022
σε σχέδιο: Γ.1	αριθμός πινάκας: 498.8_4208.1
Ομάδα μελέτης: ΑΝΑΣΤΑΣΙΑ Ε. ΛΑΓΟΥΔΑΚΗ ΕΡΑΤΟΣΘΕΝΗΣ ΜΕΛΕΤΗΤΙΚΗ ΑΕ ΣΧΗΜΑ ΕΕ	Μέθοδος σύνταξης: Τοπογραφικό υπόβαθρο : Επίγειες Μετρήσεις με ορθογώνιες συνατηγμένες Σύστημα Αναφοράς: ΕΓΣΑ '87 Κτηματογραφικό υπόβαθρο : Επίγεια κτηματογράφηση - δηλώσεις ιδιοκτησίας
Οι Μελετητές: ΑΝΑΣΤΑΣΙΑ Ε. ΛΑΓΟΥΔΑΚΗ ΕΡΑΤΟΣΘΕΝΗΣ ΜΕΛΕΤΗΤΙΚΗ Α.Ε. ΔΙΕΥΘΥΝΤΗΣ ΜΕΛΕΤΩΝ ΑΝΔΡΙΑΝΑ ΚΑΤΣΙΝΑ ΤΟΠΟΓΡΑΦΟΣ ΜΗΧΑΝΙΚΟΣ	Επιβλέπων Υπηρεσία: ΚΕΝΤΡΙΚΟ ΣΥΜΒΟΥΛΙΟ ΠΟΛΕΟΔΟΜΙΑΣ ΕΠΙΜΕΛΗΤΗΡΙΟ ΕΛΛΑΔΑΣ ΠΡΟΪΣΤΑΜΕΝΗ ΔΙΕΥΣΗΣ ΤΟΠΟΓΡΑΦΙΚΩΝ ΕΡΓΑΣΙΩΝ Α. ΚΑΤΣΙΝΑ