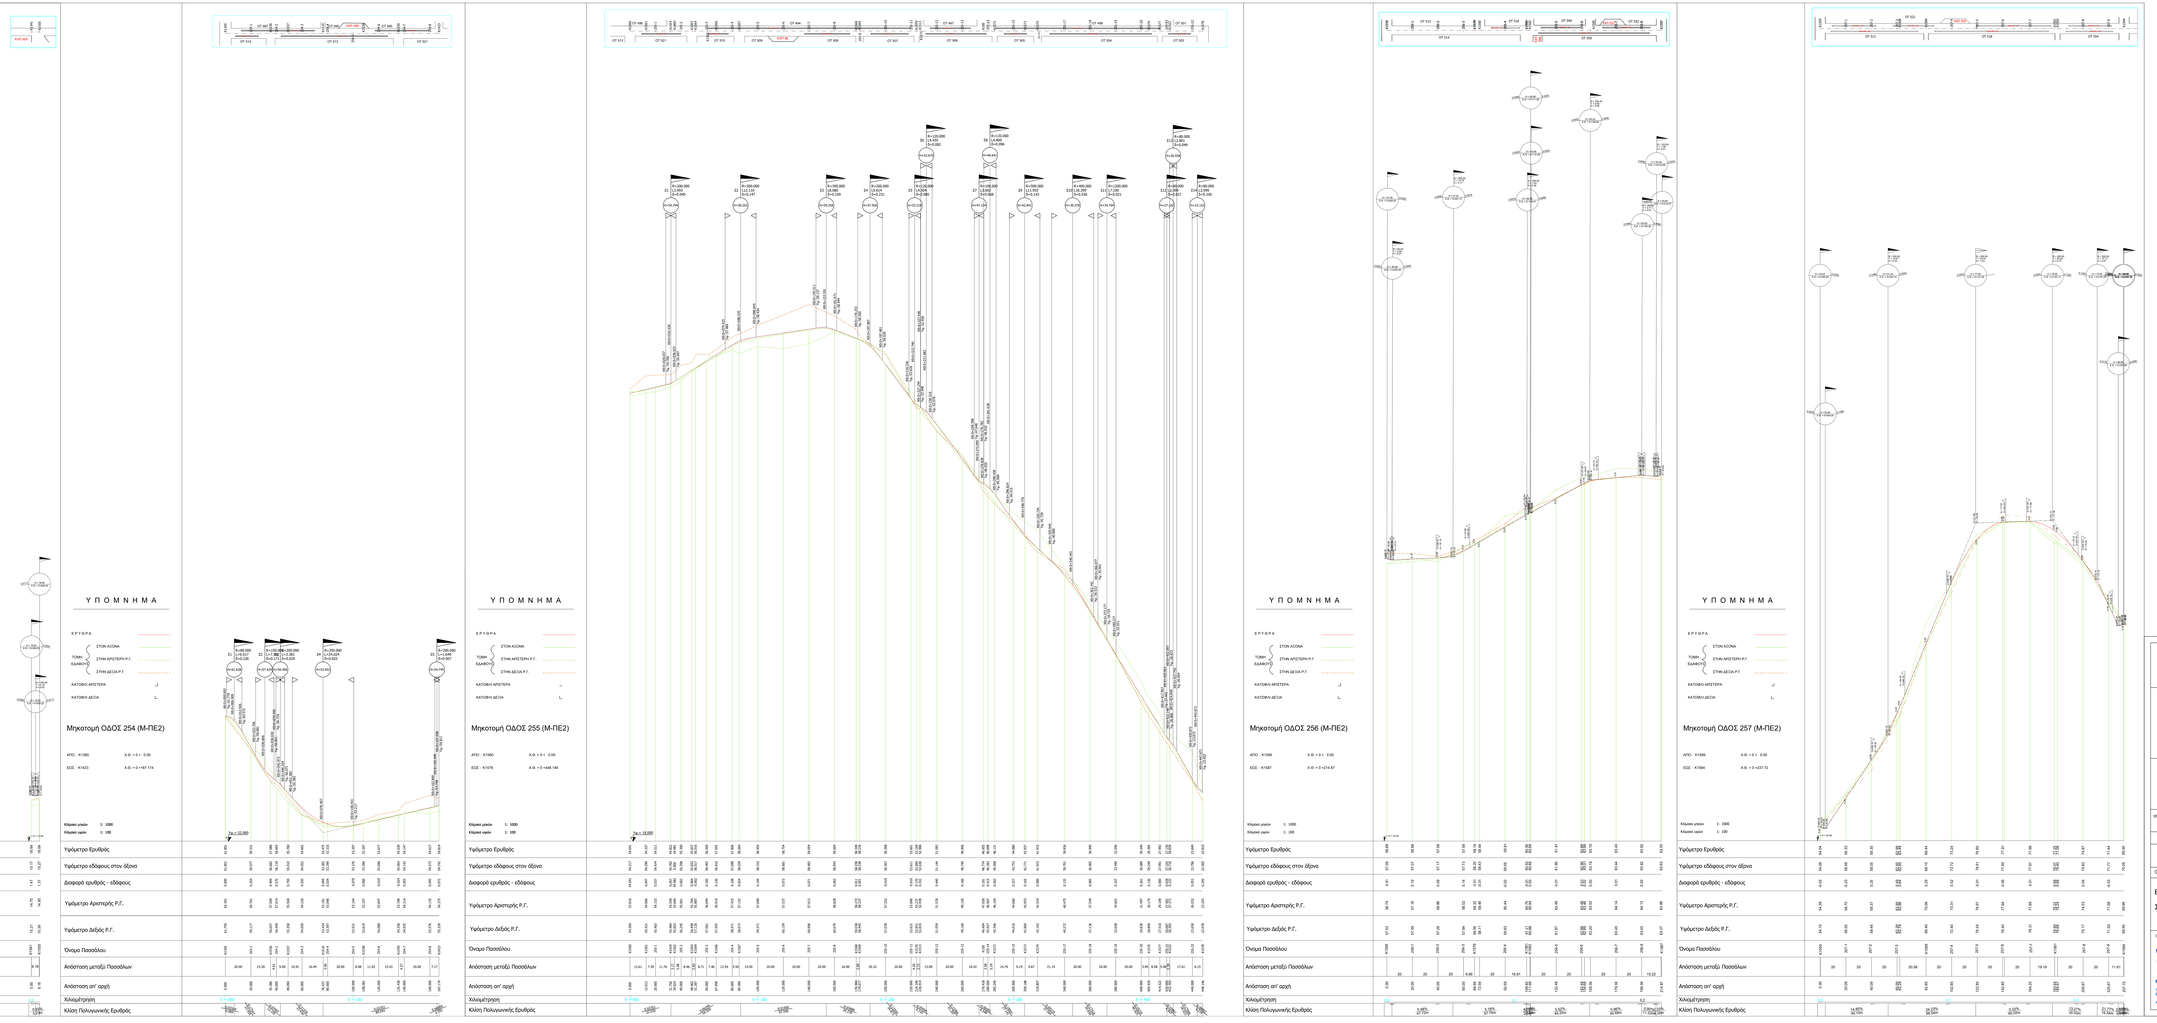

ΕΚΠΟΝΗΣΗ ΡΥΜΟΤΟΜΙΚΟΥ ΣΧΕΔΙΟΥ ΕΦΑΡΜΟΓΗΣ (Β' ΣΤΑΔΙΟ ΕΙΔΙΚΟΥ ΠΟΛΕΟΔΟΜΙΚΟΥ ΣΧΕΔΙΟΥ) ΣΤΗΝ ΠΕΡΙΟΧΗ "ΜΑΤΙ ΑΤΤΙΚΗΣ"

ΑΝΑΔΟΧΟΣ :
ΕΝΩΣΗ: «ΑΝΑΣΤΑΣΙΑ ΛΑΓΟΥΔΑΚΗ - ΕΡΑΤΟΣΘΕΝΗΣ ΑΕ - ΣΧΗΜΑ ΕΕ - MZM CONSULTING - ΔΗΜΗΤΡΙΟΣ ΑΡΥΡΥΡΟΥ - ENVECO A.E. - SEEMAN ENVIRONMENTAL - OPIO A.E. - GK CONSULTANTS - ΡΟΓΚΑΝ ΚΑΙ ΣΥΝΕΡΓΑΤΕΣ Α.Ε. - DTK LAWFIRM»

Τίτλος σχεδίου: Μηκοτομές Οδών ΜΠΕ 2 "ΜΑΤΙ"

σχέδιο: **Μηκοτομές Οδών 253-257**

ημερομηνία: ΙΟΥΛΙΟΣ 2024
κλίμακα μηκών 1:1000
κλίμακα υψών 1:100

Ομάδα μελέτης :

ΕΡΑΤΟΣΘΕΝΗΣ ΜΕΛΕΤΗΤΙΚΗ ΑΕ

ΣΧΗΜΑ ΕΕ

Ο Μελετητής:

ΕΠΙΘΕΩΡΗΣΗ ΜΕΛΕΤΩΝ Α.Ε.
ΣΧΗΜΑ ΕΕ
ΑΡ. ΜΕΛΕΤΗΤΙΚΟΥ ΓΕΜΗ 123777101000
ΑΡ. ΠΙΣΤΟΠΟΙΗΣΗΣ ISO 9001 ΑΡ. ΑΔΕΙΑΣ ΕΛΟΤ 1421 ΕΚΔΟΣΗ 2012
ΑΡ. ΠΙΣΤΟΠΟΙΗΣΗΣ ISO 14001 ΑΡ. ΑΔΕΙΑΣ ΕΛΟΤ 1801 ΕΚΔΟΣΗ 2004
Κ. ΣΙΜΙΤΣΗ - Δ.ΚΑΡΑΓΙΑΝΝΟΠΟΥΛΟΣ Ε.Ε.
ΤΕΧΝΙΚΕΣ ΕΠΙΧΕΙΡΗΣΕΙΣ - ΜΕΛΕΤΕΣ
ΤΟΥ ΠΑΝΑΓΟΥΛΗ 15 - ΜΑΡΟΥΣΙ
ΤΗΛ. 210 6125000 - FAX: 210 6125001
ΑΡΙΘ. ΓΕΜΗ 123777101000 - ΑΡΙΘ. ΑΔΕΙΑΣ ΕΛΟΤ 1421 ΕΚΔΟΣΗ 2012
ΑΡΙΘ. ΠΙΣΤΟΠΟΙΗΣΗΣ ISO 9001 ΑΡ. ΑΔΕΙΑΣ ΕΛΟΤ 1421 ΕΚΔΟΣΗ 2012
ΑΡΙΘ. ΠΙΣΤΟΠΟΙΗΣΗΣ ISO 14001 ΑΡ. ΑΔΕΙΑΣ ΕΛΟΤ 1801 ΕΚΔΟΣΗ 2004

Επιβλέπων Υπηρεσία: