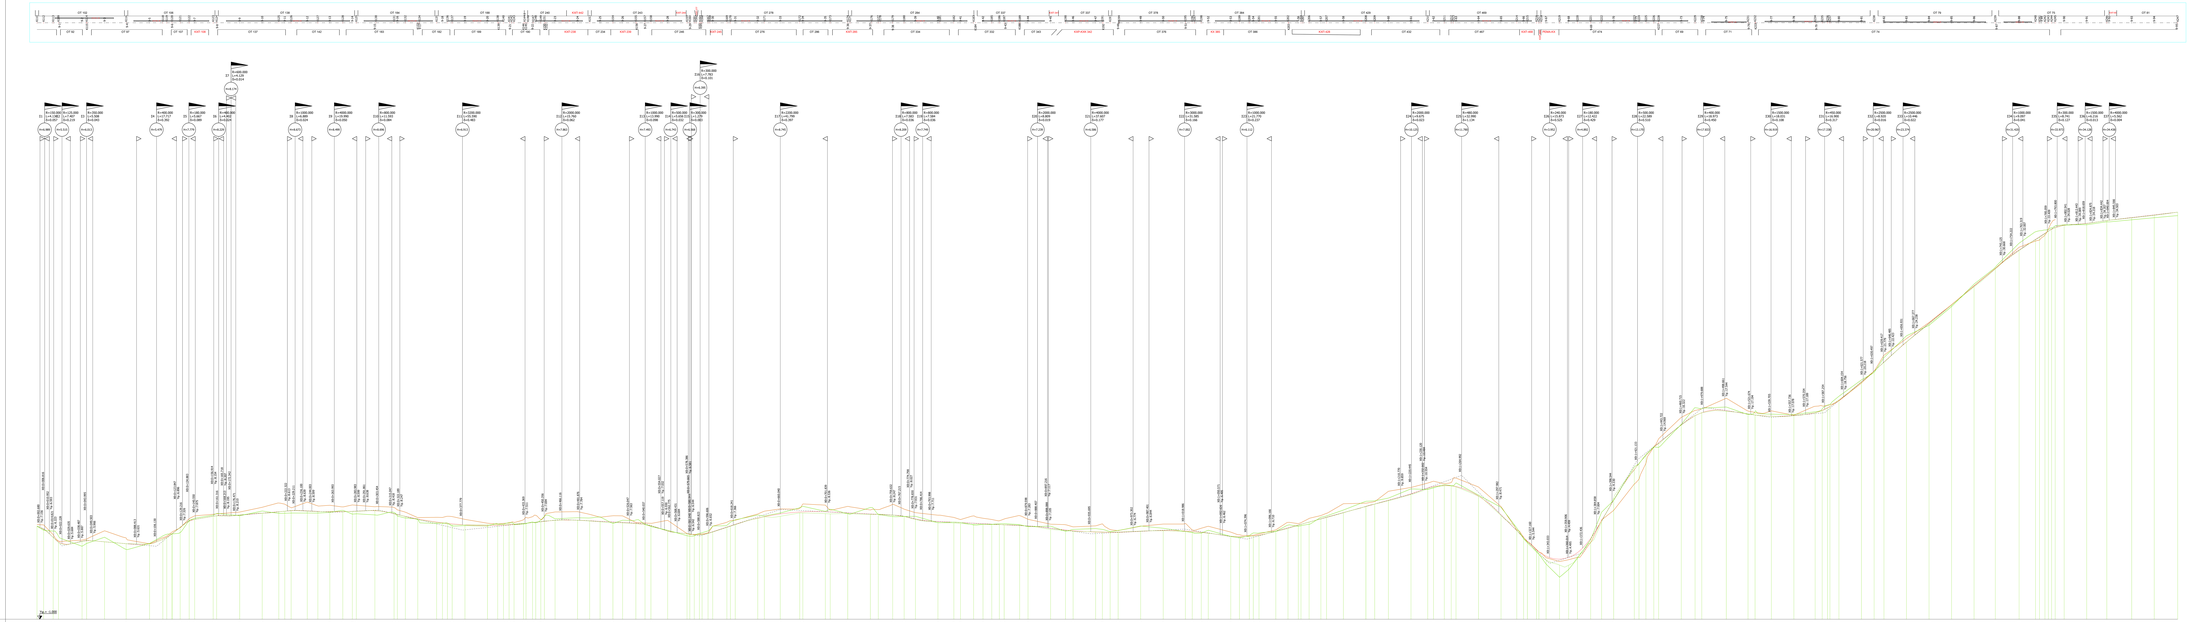

ΤΕΕ ΤΕΧΝΙΚΟ ΕΠΙΜΕΛΗΤΗΡΙΟ ΕΛΛΑΔΑΣ

ΕΚΠΟΝΗΣΗ ΡΥΜΟΤΟΜΙΚΟΥ ΣΧΕΔΙΟΥ ΕΦΑΡΜΟΓΗΣ (Β' ΣΤΑΔΙΟ ΕΙΔΙΚΟΥ ΠΟΛΕΟΔΟΜΙΚΟΥ ΣΧΕΔΙΟΥ) ΣΤΗΝ ΠΕΡΙΟΧΗ "ΜΑΤΙ ΑΤΤΙΚΗΣ"

ΑΝΑΔΟΧΟΣ :
ΕΝΩΣΗ: «ΑΝΑΣΤΑΣΙΑ ΛΑΓΟΥΔΑΚΗ - ΕΡΑΤΟΣΘΕΝΗΣ ΑΕ - ΣΧΗΜΑ ΕΕ - MEM CONSULTING - ΔΗΜΗΤΡΙΟΣ ΑΡΓΥΡΟΥ - ENVECCO A.E. - SEEMAN ENVIRONMENTAL - ΟΡΙΟ Α.Ε. - GK CONSULTANTS - ΡΟΓΚΑΝ ΚΑΙ ΣΥΝΕΡΓΑΤΕΣ Α.Ε. - DTK LAWFIRM»

Τίτλος Σχεδίου: Μηκοτομές Οδών ΜΠΕ 2 "ΜΑΤΙ"

Τίτλος: **Μηκοτομή Οδού 9**

Ημερομηνία: ΙΟΥΛΙΟΣ 2024
Κλίμακα μακρών 1:1000
Κλίμακα υψών 1:100

Ομάδα μελέτης :

ΕΡΑΤΟΣΘΕΝΗΣ ΜΕΛΕΤΗΤΙΚΗ ΑΕ

ΣΧΗΜΑ ΕΕ

Ο Μελετητής:

ΕΡΑΤΟΣΘΕΝΗΣ ΜΕΛΕΤΗΤΙΚΗ Α.Ε.
ΑΝΑΣΤΑΣΙΑ ΛΑΓΟΥΔΑΚΗ
ΠΟΛΙΤΙΚΟΣ ΜΗΧΑΝΙΚΟΣ
Α.Μ. ΤΕΕ 52411
Κ. ΣΟΦΟΚΛΕΟΥΣ 5Α & ΠΑΡΑΔΕΙΣΟΥ 1 ΤΚ 151 25 ΜΑΡΟΥΣΙ
τηλ.: 210 6175000 fax: 210 6175011
email: info@ERATOSTHENIS.gr

Η Φαινόμενη Γνώμη:

Κ. ΣΟΦΟΚΛΕΟΥΣ 5Α & ΠΑΡΑΔΕΙΣΟΥ 1 ΤΚ 151 25 ΜΑΡΟΥΣΙ
τηλ.: 210 6175000 fax: 210 6175011
email: info@ERATOSTHENIS.gr