



ΥΠΟΜΝΗΜΑ ΣΥΜΒΟΛΩΝ

- Αξονας οδού
- Κορυφή θέσας οδού
- Γραμμή Αλφαλούς ΦΕΚ 344/Δ/1981, 449/Δ/1982
- Γραμμή Παραλλολ. ΦΕΚ 344/Δ/1981, 449/Δ/1982, 52/Δ/1983
- Όριο αρχαιολογικού χώρου Μαραθώνα ΦΕΚ 60/ΑΑΠ/2016

Εγκεκριμένα ρυμοτομικά σχέδια

- Ρυμοτομική Γραμμή
- Καταργούμενη Ρυμοτομική Γραμμή
- Οικοδομική Γραμμή
- Καταργούμενη Οικοδομική Γραμμή
- Πεζόδρομος
- Καταργούμενη Πεζόδρομος
- Κονόχρητος Χώρος
- Καταργούμενος Πεζόδρομος
- Αριθμός Οικοδομικού Τετραγώνου

Προτεινόμενη πολεοδομική οργάνωση


- Ρυμοτομική Γραμμή
- Όριο οδικών τμημάτων διερχομένων από εκτάσεις που διέπονται από τις διατάξεις της δασικής νομοθεσίας
- Οικοδομική Γραμμή
- Οικοδομική Γραμμή/ Όριο ακαλύπτου - πρακηπίου
- ΟΤ 249 Αριθμός Οικοδομικού Τετραγώνου
- Πεζόδρομος
- Κονόχρητος Χώρος Πρασίνου
- Κονόχρητος Χώρος
- Κονομηλής Χώρος
- Κονόχρητος Χώρος Καταφυγής
- Κονόχρητος Χώρος στάθμευσης
- Ζώνη Φύτευσης, άρβου 3 σημείο Γ 9 και άρβου 4 σημεία Β 43 και Β 47
- Όριο Π.Ε. Ζωνών Βιώσιμης Πολυκοινωνικής (ΠΔ-ΦΕΚ Δ 398/2022)

Περιοχές Ελεύθρου Χρήσεων Γης (ΠΕΧ) (ΠΔ-ΦΕΚ Δ 398/2022)

- ΠΕΧ 1 & 2 Περιοχή Α /ΖΟΕ Μεσογείων (ΦΕΚ Δ 199/2003)
- ΠΕΧ 3 & 4 Περιοχή Γ2 /ΖΟΕ Μεσογείων (ΦΕΚ Δ 199/2003)
- ΠΕΧ 5 Περιοχή Θ1 /ΖΟΕ Μεσογείων (ΦΕΚ Δ 199/2003)
- ΠΕΧ 6-10 Εκτάσεις εκτός σχεδίου

Περιοχές Ειδικού Καθεστώτος (ΠΕΚ) (ΠΔ-ΦΕΚ Δ 398/2022)

- Εκτάσεις προστατευόμενες από τη δασική νομοθεσία
- Εκτάσεις που εμπίπτουν στην κατηγορία των δασοθέτων αγρών (άρθρο 67 ν.998/1979)
- ΠΕΚ 11 Περιοχή Β2 /ΖΟΕ Μεσογείων (ΦΕΚ Δ 199/2003)
- Εγκριση Επίμβασης σε εκτάσεις που εμπίπτουν στις διατάξεις της δασικής νομοθεσίας

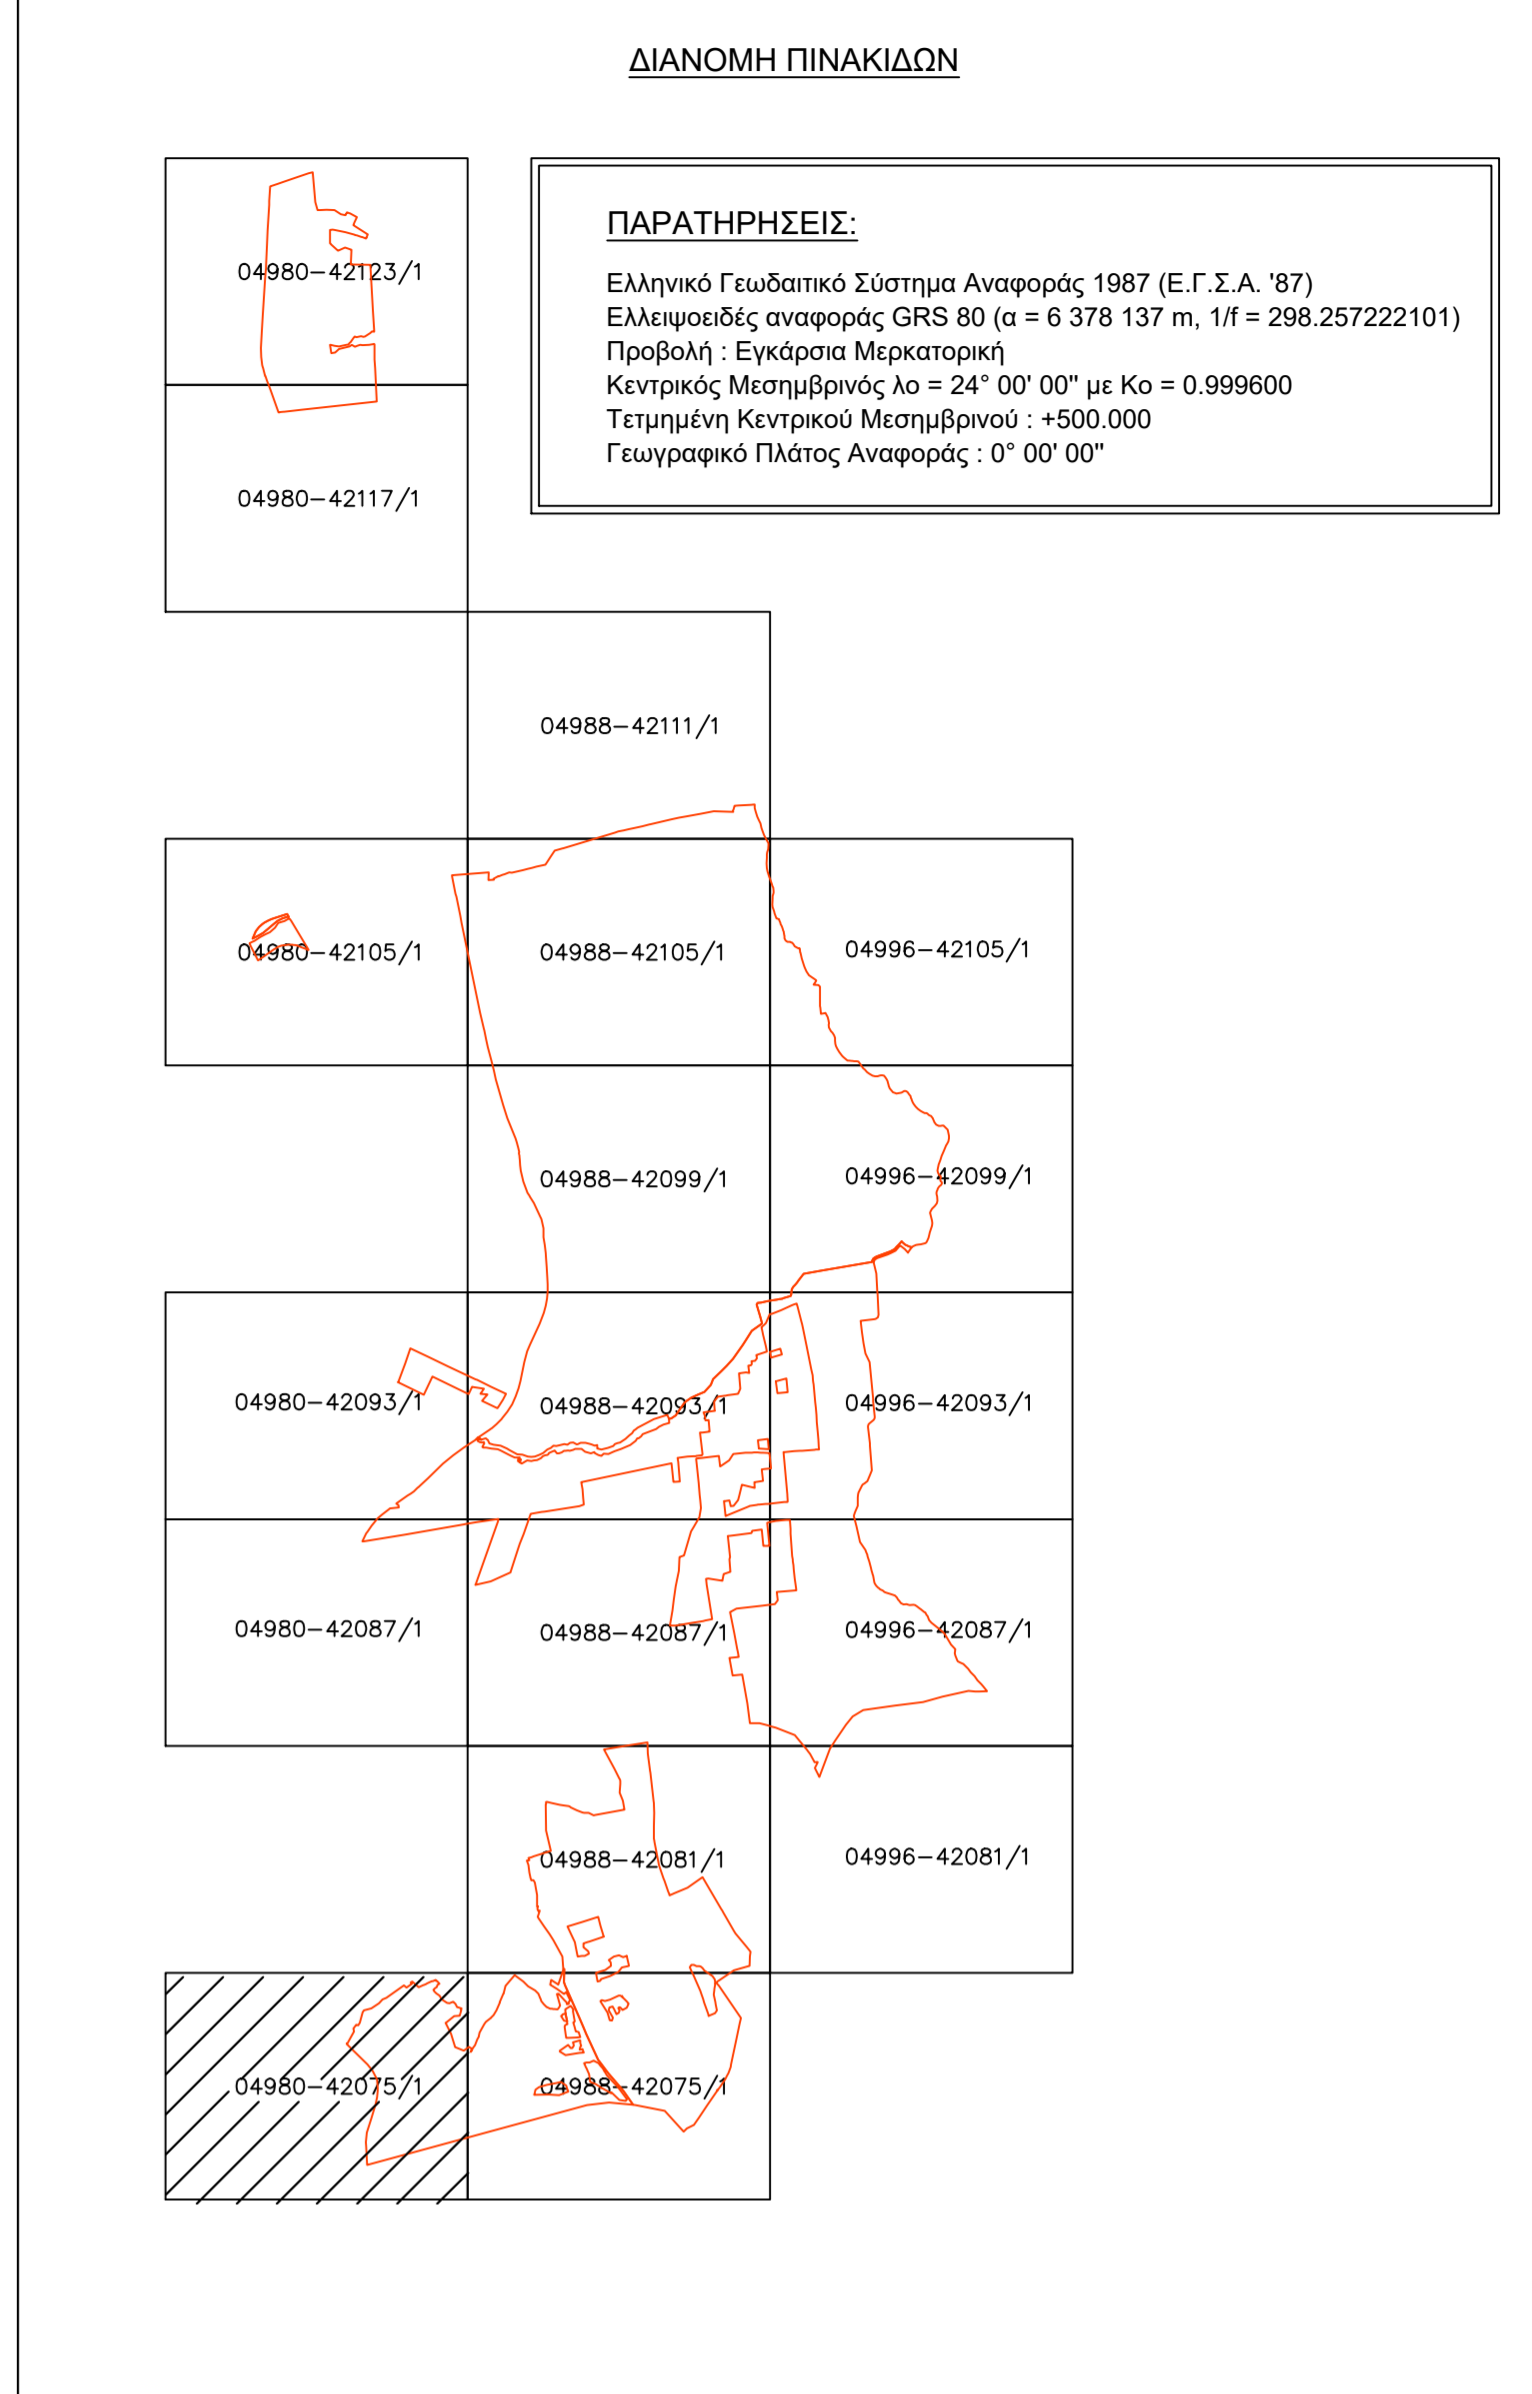

ΤΕΕ ΤΕΧΝΙΚΟ ΕΠΙΜΕΛΗΤΗΡΙΟ ΕΛΛΑΔΑΣ

ΕΚΠΟΝΗΣΗ ΡΥΜΟΤΟΜΙΚΟΥ ΣΧΕΔΙΟΥ ΕΦΑΡΜΟΓΗΣ (Β' ΣΤΑΔΙΟ ΕΙΔΙΚΟΥ ΠΟΛΕΟΔΟΜΙΚΟΥ ΣΧΕΔΙΟΥ) ΣΤΗΝ ΠΕΡΙΟΧΗ "ΜΑΤΙ ΑΤΤΙΚΗΣ"

ΑΝΑΔΟΧΟΣ :
 ΕΝΩΣΗ: «ΑΝΑΣΤΑΣΙΑ ΛΑΓΟΥΔΑΚΗ - ΕΡΑΤΟΣΘΕΝΗΣ Α.Ε. - ΣΧΗΜΑ Ε.Ε. - Μ3Μ CONSULTING - ΔΗΜΗΤΡΙΟΣ ΑΡΓΥΡΙΟΥ - ΕΝΒΕCO Α.Ε. - SEEMAN ENVIRONMENTAL - ΟΡΙΟ Α.Ε. - GK CONSULTANTS - ΡΟΓΚΑΝ ΚΑΙ ΣΥΝΕΡΓΑΤΕΣ Α.Ε. - DTK LAW FIRM»

Τίτλος σχεδίου: **Οριζοντιογραφικό διάγραμμα υψομετρικής μελέτης**

κλίμακα 1:1000 ημερομηνία: ΙΟΥΛΙΟΣ 2024
 α/α σχεδίου: **Υ. 1** αριθμός πινακίδας: 04980-42075/1

Ομάδα μελέτης:
 ΕΡΑΤΟΣΘΕΝΗΣ ΜΕΛΕΤΗΤΙΚΗ ΑΕ
 ΣΧΗΜΑ ΕΕ

Ο Μελετητής: **Κ. ΖΩΗΣ - Ι. ΔΗΜΗΤΡΑΚΟΠΟΥΛΟΣ Ε.Ε. - ΣΧΗΜΑ Ε.Ε.**
 ΤΕΧΝΙΚΗ ΕΤΑΙΡΕΙΑ ΜΕΛΕΤΩΝ ΕΛ. ΒΕΝΙΖΕΛΟΥ 181 22 ΤΗΛ. 210 2717260 - 210 2710071 ΔΩΜ. 069057236 - ΔΟΥ: ΑΜΑΡΟΥΣΙΟΥ

Η Επιβλέπουσα Υπηρεσία: