


- ΥΠΟΜΝΗΜΑ ΣΥΜΒΟΛΩΝ**
- Λίκασα οδού
 - Κοιμη οδού
 - Γραμμή Αγγειολογίας ΦΕΚ 344/Δ/1981, 449/Δ/1982
 - Γραμμή Παραλιών ΦΕΚ 344/Δ/1981, 449/Δ/1982, 52/Δ/1983
 - Όριο αρχαιολογικού χώρου Μαρεβιάνου ΦΕΚ 60/ΑΑΠ/2016
- Εγκεκριμένα ρυμοτομικά σχέδια**
- Ρυμοτομική Γραμμή
 - Οικοδομική Γραμμή
 - Πεζοδρόμος
 - Κονόχρηστος Χώρος
 - Αριθμός Οικοδομικού Τετραγώνου
 - Καταργούμενη Ρυμοτομική Γραμμή
 - Καταργούμενη Οικοδομική Γραμμή
 - Καταργούμενος Πεζοδρόμος
 - Καταργούμενος Κονόχρηστος Χώρος
- Προτεινόμενη πολεοδομική οργάνωση**
- Ρυμοτομική Γραμμή
 - Όριο οδικών τμημάτων διερχομένων από εκτάσεις που διέπονται από τις διατάξεις της δασικής νομοθεσίας
 - Οικοδομική Γραμμή
 - Οικοδομική Γραμμή/ Όριο ακατάλληλου - πρακτικού
 - Αριθμός Οικοδομικού Τετραγώνου
 - Πεζοδρόμος
 - Κονόχρηστος Χώρος Πρασίνου
 - Κονόχρηστος Χώρος
 - Κονοφυλλής Χώρος
 - Κονόχρηστος Χώρος Καταφυγής
 - Κονόχρηστος Χώρος σταθμεύσεως
 - Ζώνη Φύτευσης, άρθρου 3 σημείο Γ 3 και άρθρου 4 σημεία Β.43 και Β.47
 - Όριο Π.Ε.Ζωνών Βίαισης Πολεοδομίας (ΠΔ ΦΕΚ Δ 398/2022)
- Περιοχές Ειδικού Χρήστου Γης (ΠΕΧ) (ΠΔ ΦΕΚ Δ 398/2022)**
- ΠΕΧ 1 & 2 Περιοχή Α /ΖΟΕ Μισογείων (ΦΕΚ Δ 199/2003)
 - ΠΕΧ 3 & 4 Περιοχή Γ2 /ΖΟΕ Μισογείων (ΦΕΚ Δ 199/2003)
 - ΠΕΧ 5 Περιοχή Θ1 /ΖΟΕ Μισογείων (ΦΕΚ Δ 199/2003)
 - ΠΕΧ 6-10 Εκτάσεις εκτός σχεδίου
- Περιοχές Ειδικού Καθεστώτος (ΠΕΚ) (ΠΔ ΦΕΚ Δ 398/2022)**
- Εκτάσεις προστατευόμενες από τη δασική νομοθεσία
 - Εκτάσεις που εμπίπτουν στην κατηγορία των δασοθέτων αγρών (άρθρο 67 ν.998/1979)
 - ΠΕΚ 11 Περιοχή Β2 /ΖΟΕ Μισογείων (ΦΕΚ Δ 199/2003)
 - Εγκριση Επιτέλεσης σε εκτάσεις που εμπίπτουν στις διατάξεις της δασικής νομοθεσίας

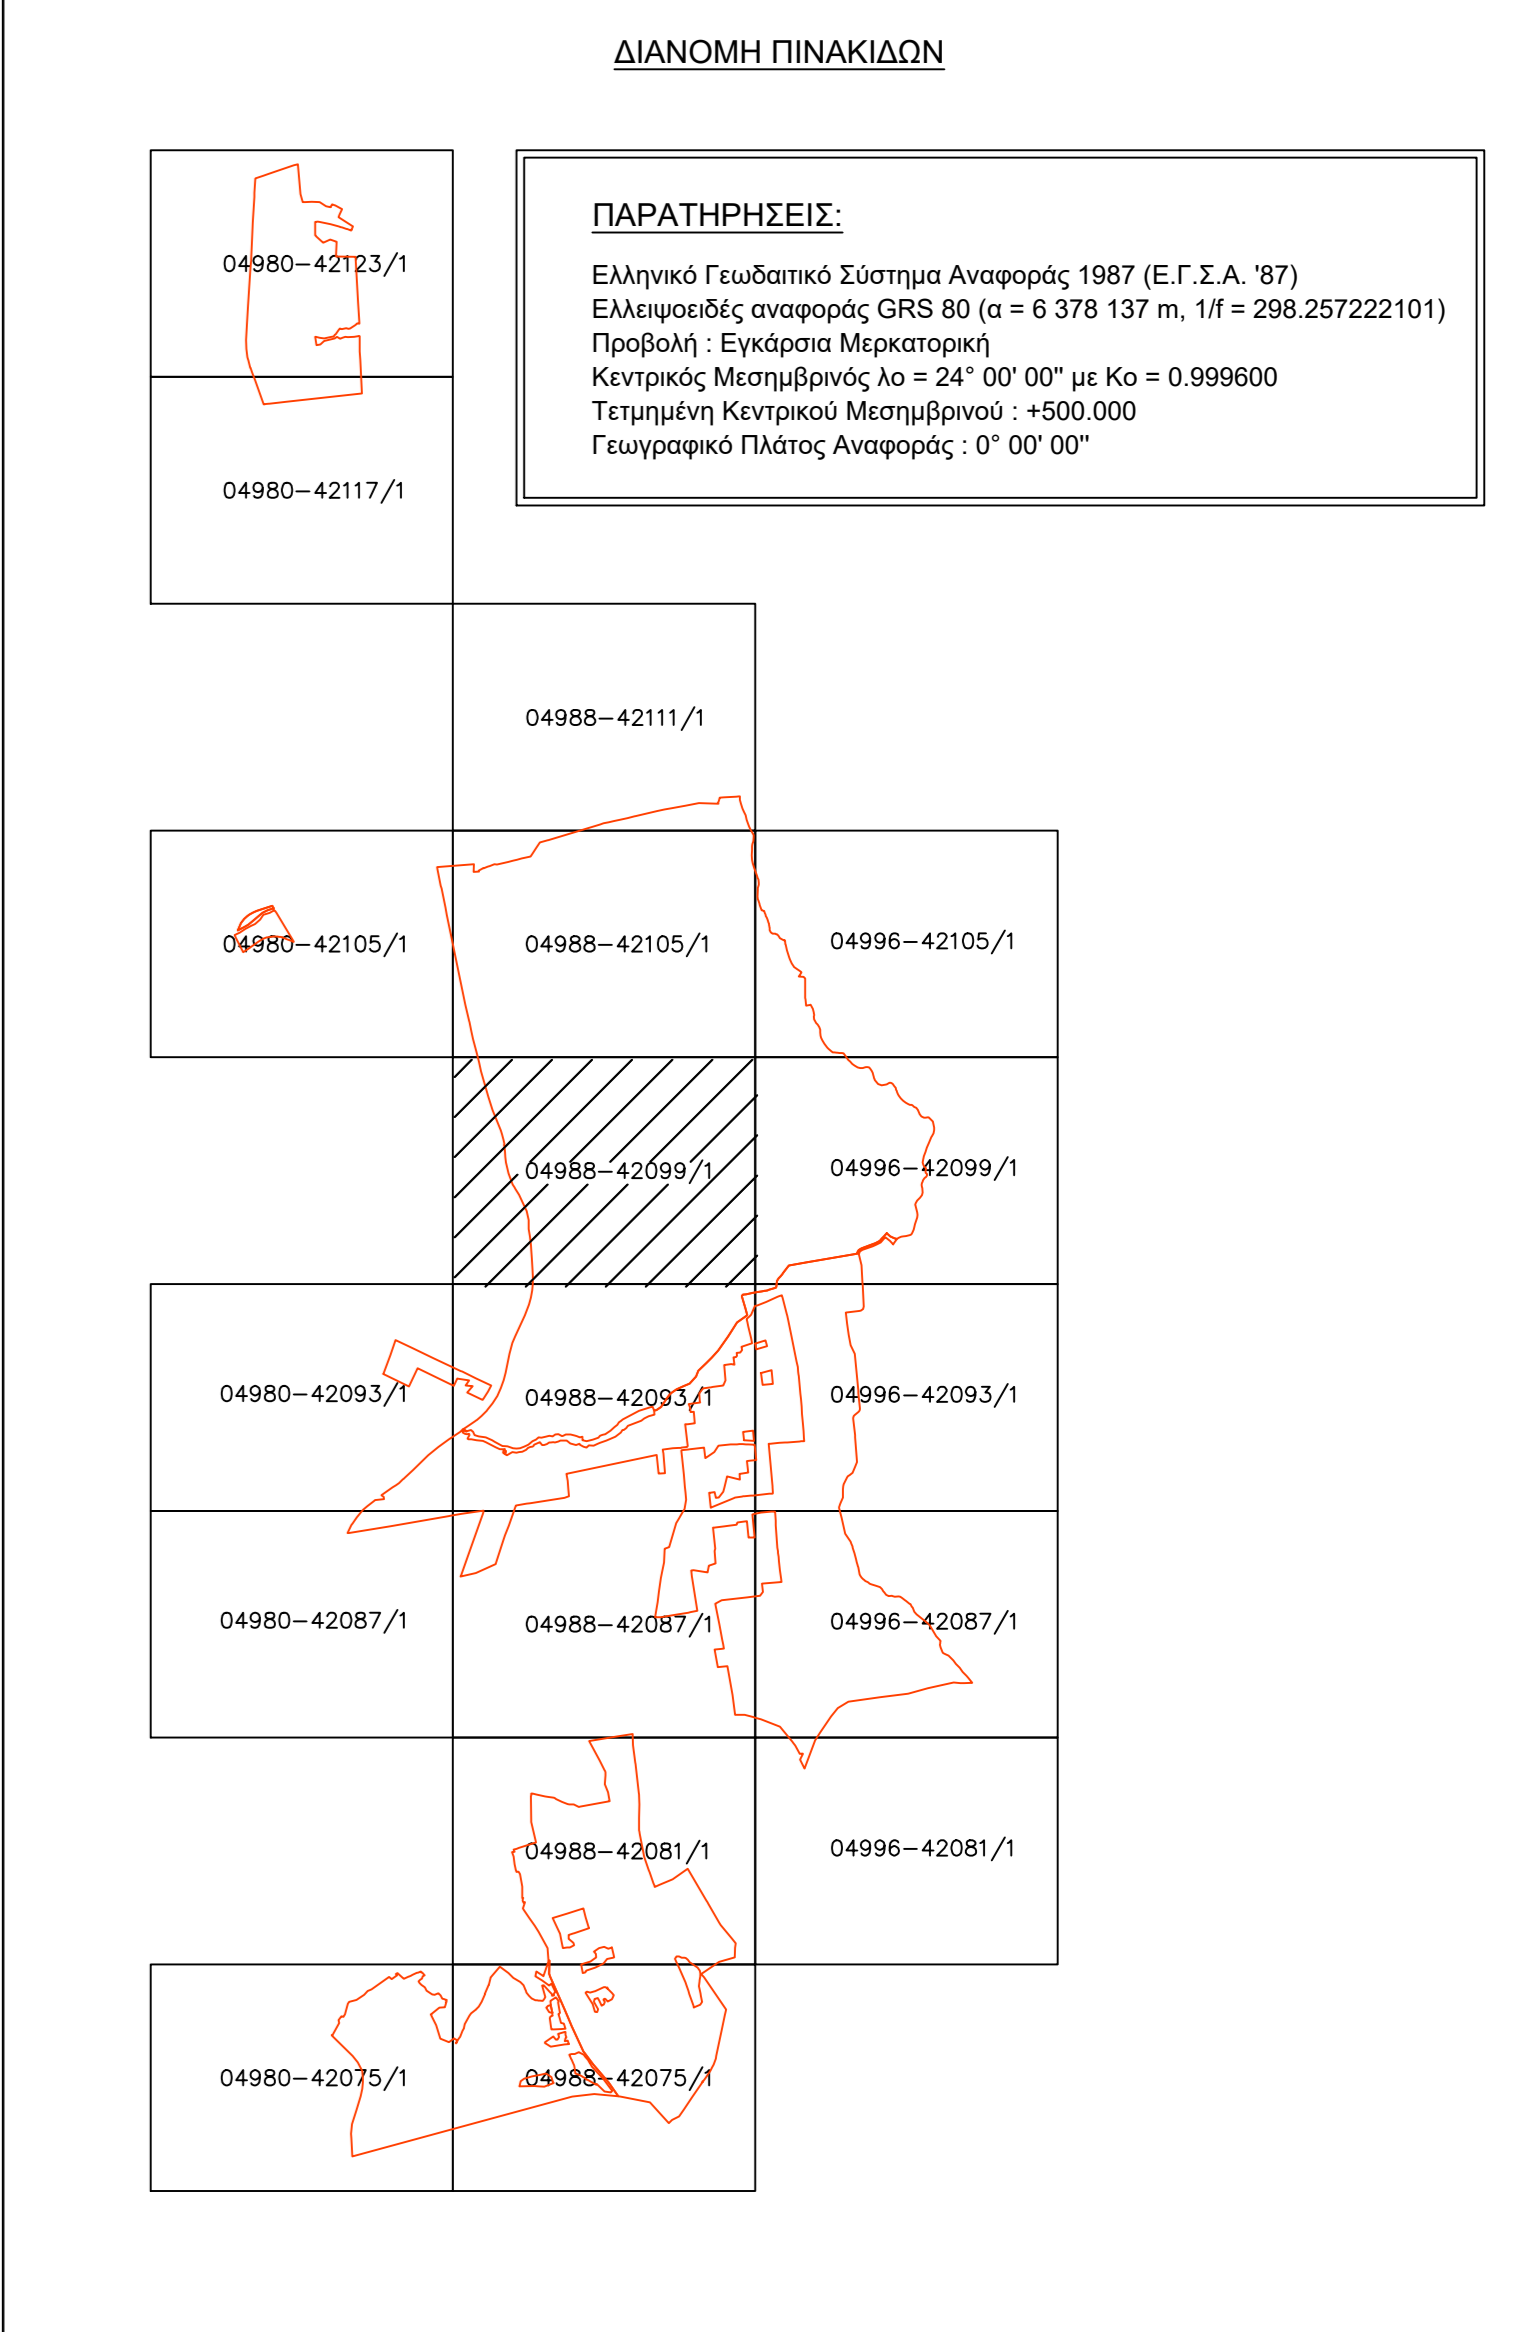

ΤΕΕ ΤΕΧΝΙΚΟ ΕΠΙΜΕΛΗΤΗΡΙΟ ΕΛΛΑΔΑΣ

ΕΚΠΟΝΗΣΗ ΡΥΜΟΤΟΜΙΚΟΥ ΣΧΕΔΙΟΥ ΕΦΑΡΜΟΓΗΣ (Β' ΣΤΑΔΙΟ ΕΙΔΙΚΟΥ ΠΟΛΕΟΔΟΜΙΚΟΥ ΣΧΕΔΙΟΥ) ΣΤΗΝ ΠΕΡΙΟΧΗ "ΜΑΤΙ ΑΤΤΙΚΗΣ"

ΑΝΑΔΟΧΟΣ : ΕΝΩΣΗ: «ΑΝΑΣΤΑΣΙΑ ΛΑΓΟΥΔΑΚΗ - ΕΡΑΤΟΣΘΕΝΗΣ Α.Ε. - ΣΧΗΜΑ Ε.Ε. - ΜΣΜ CONSULTING - ΔΗΜΗΤΡΙΟΣ ΑΡΓΥΡΙΟΥ - ΕΝΒΕCO Α.Ε. - SEEMAN ENVIRONMENTAL - ΟΡΙΟ Α.Ε. - GK CONSULTANTS - ΡΟΓΚΑΝ ΚΑΙ ΣΥΝΕΡΓΑΤΕΣ Α.Ε. - DTK LAW FIRM»

Τίτλος σχεδίου: Οριζοντιογραφικό διάγραμμα υψομετρικής μελέτης

κλίμακα 1:1000 ημερομηνία: ΙΟΥΛΙΟΣ 2024

α/α σχεδίου: **Y. 11** αριθμός πιννακίδας: 04988-42099/1

Ομάδα μελέτης: ΕΡΑΤΟΣΘΕΝΗΣ ΜΕΛΕΤΗΤΙΚΗ ΑΕ ΣΧΗΜΑ ΕΕ

Ο Μίαλητής: **ΕΡΑΤΟΣΘΕΝΗΣ ΜΕΛΕΤΗΤΙΚΗ Α.Ε.** ΕΤΑΙΡΕΙΑ ΜΕΛΕΤΩΝ ΒΑΘΕΙΟΤΕΡΗΣ 47Α-47Β ΑΘΗΝΑ ΤΗΛ.: 210 3817516 - 210 3833588 FAX: 210 3806245 ΔΦΜ: 09547655 ΔΟΥ: ΑΕ ΑΘΗΝΩΝ ΑΡ. ΓΕΜΗ: 1824901000

Η Επιβλέπουσα Υπηρεσία: **Κ. ΖΩΗΣ - Ι. ΔΗΜΗΤΡΑΚΟΠΟΥΛΟΣ Ε.Ε. "ΣΧΗΜΑ Ε-Ε"** ΤΕΧΝΙΚΗ ΕΤΑΙΡΕΙΑ ΜΕΛΕΤΩΝ ΕΛ. ΒΕΝΙΖΕΛΟΥ 29 ΚΑΡΥΣΤΙ 181 22 ΤΗΛ. 210 2717576 - 310 2710071 ΔΦΜ: 096057236 ΔΟΥ: ΑΜΑΡΟΥΣΙΟΥ