

ΥΠΟΜΝΗΜΑ ΣΥΜΒΟΛΩΝ

Λίκνας οδού
 Κωρύμη άλινα οδού
 Γραμμή Αλιναίου ΦΕΚ 344/Δ/1981, 449/Δ/1982
 Γραμμή Παρολίου ΦΕΚ 344/Δ/1981, 449/Δ/1982, 520/1983
 Όριο αρχαιολογικού χώρου Μαραθώνα ΦΕΚ 60/ΑΑΓ/2016


Εγκεκριμένα ρυμοτομικά σχέδια
 Ρυμοτομική Γραμμή
 Οικοδομική Γραμμή
 Πεζόδρομος
 Κονόχηρτος Χώρος
 Αριθμός Οικοδομικού Τετραγώνου

Προτεινόμενη πολεοδομική οργάνωση
 Ρυμοτομική Γραμμή
 Όριο οδικών τμημάτων διαρχομένων από εκτάσεις που διέπονται από τις διατάξεις της δασικής νομοθεσίας
 Οικοδομική Γραμμή
 Οικοδομική Γραμμή/ Όριο ακαλίπτου - προκηπίου
 Αριθμός Οικοδομικού Τετραγώνου
 Πεζόδρομος
 Κονόχηρτος Χώρος Πρασίνου
 Κονόχηρτος Χώρος
 Κονομηλής Χώρος
 Κονόχηρτος Χώρος Καταφυγής
 Κονόχηρτος Χώρος Καταφυγής
 Όριο Π.Ε. Ζωνών Βιώσιμης Πολεοδομίας (ΠΔ ΦΕΚ Δ 398/2022)

Περιοχές Ελέγχου Χρήσεων Γης (ΠΕΧ) (ΠΔ ΦΕΚ Δ 398/2022)
 ΠΕΧ 1 & 2 Περιοχή Α /ΖΟΕ Μεσογείων (ΦΕΚ Δ 199/2003)
 ΠΕΧ 3 & 4 Περιοχή Γ2 /ΖΟΕ Μεσογείων (ΦΕΚ Δ 199/2003)
 ΠΕΧ 5 Περιοχή Θ1 /ΖΟΕ Μεσογείων (ΦΕΚ Δ 199/2003)
 ΠΕΧ 6-10 Εκτάσεις εκτός σχεδίου

Περιοχές Ειδικού Καθεστώτος (ΠΕΚ) (ΠΔ ΦΕΚ Δ 398/2022)
 Εκτάσεις προστατευόμενες από τη δασική νομοθεσία
 Εκτάσεις που εμπίπτουν στην κατηγορία των δασωθέντων αγρών (άρθρο 67 ν.998/1979)
 ΠΕΚ 11 Περιοχή Β2 /ΖΟΕ Μεσογείων (ΦΕΚ Δ 199/2003)
 Έγκριση Επέμβασης σε εκτάσεις που εμπίπτουν στις διατάξεις της δασικής νομοθεσίας

Ζώνη Φύτευσης
 Ζώνη Φύτευσης, άρθρο 3 σημείο Γ β και άρθρο 4 σημεία Β.43 και Β.47
 Όριο Π.Ε. Ζωνών Βιώσιμης Πολεοδομίας (ΠΔ ΦΕΚ Δ 398/2022)

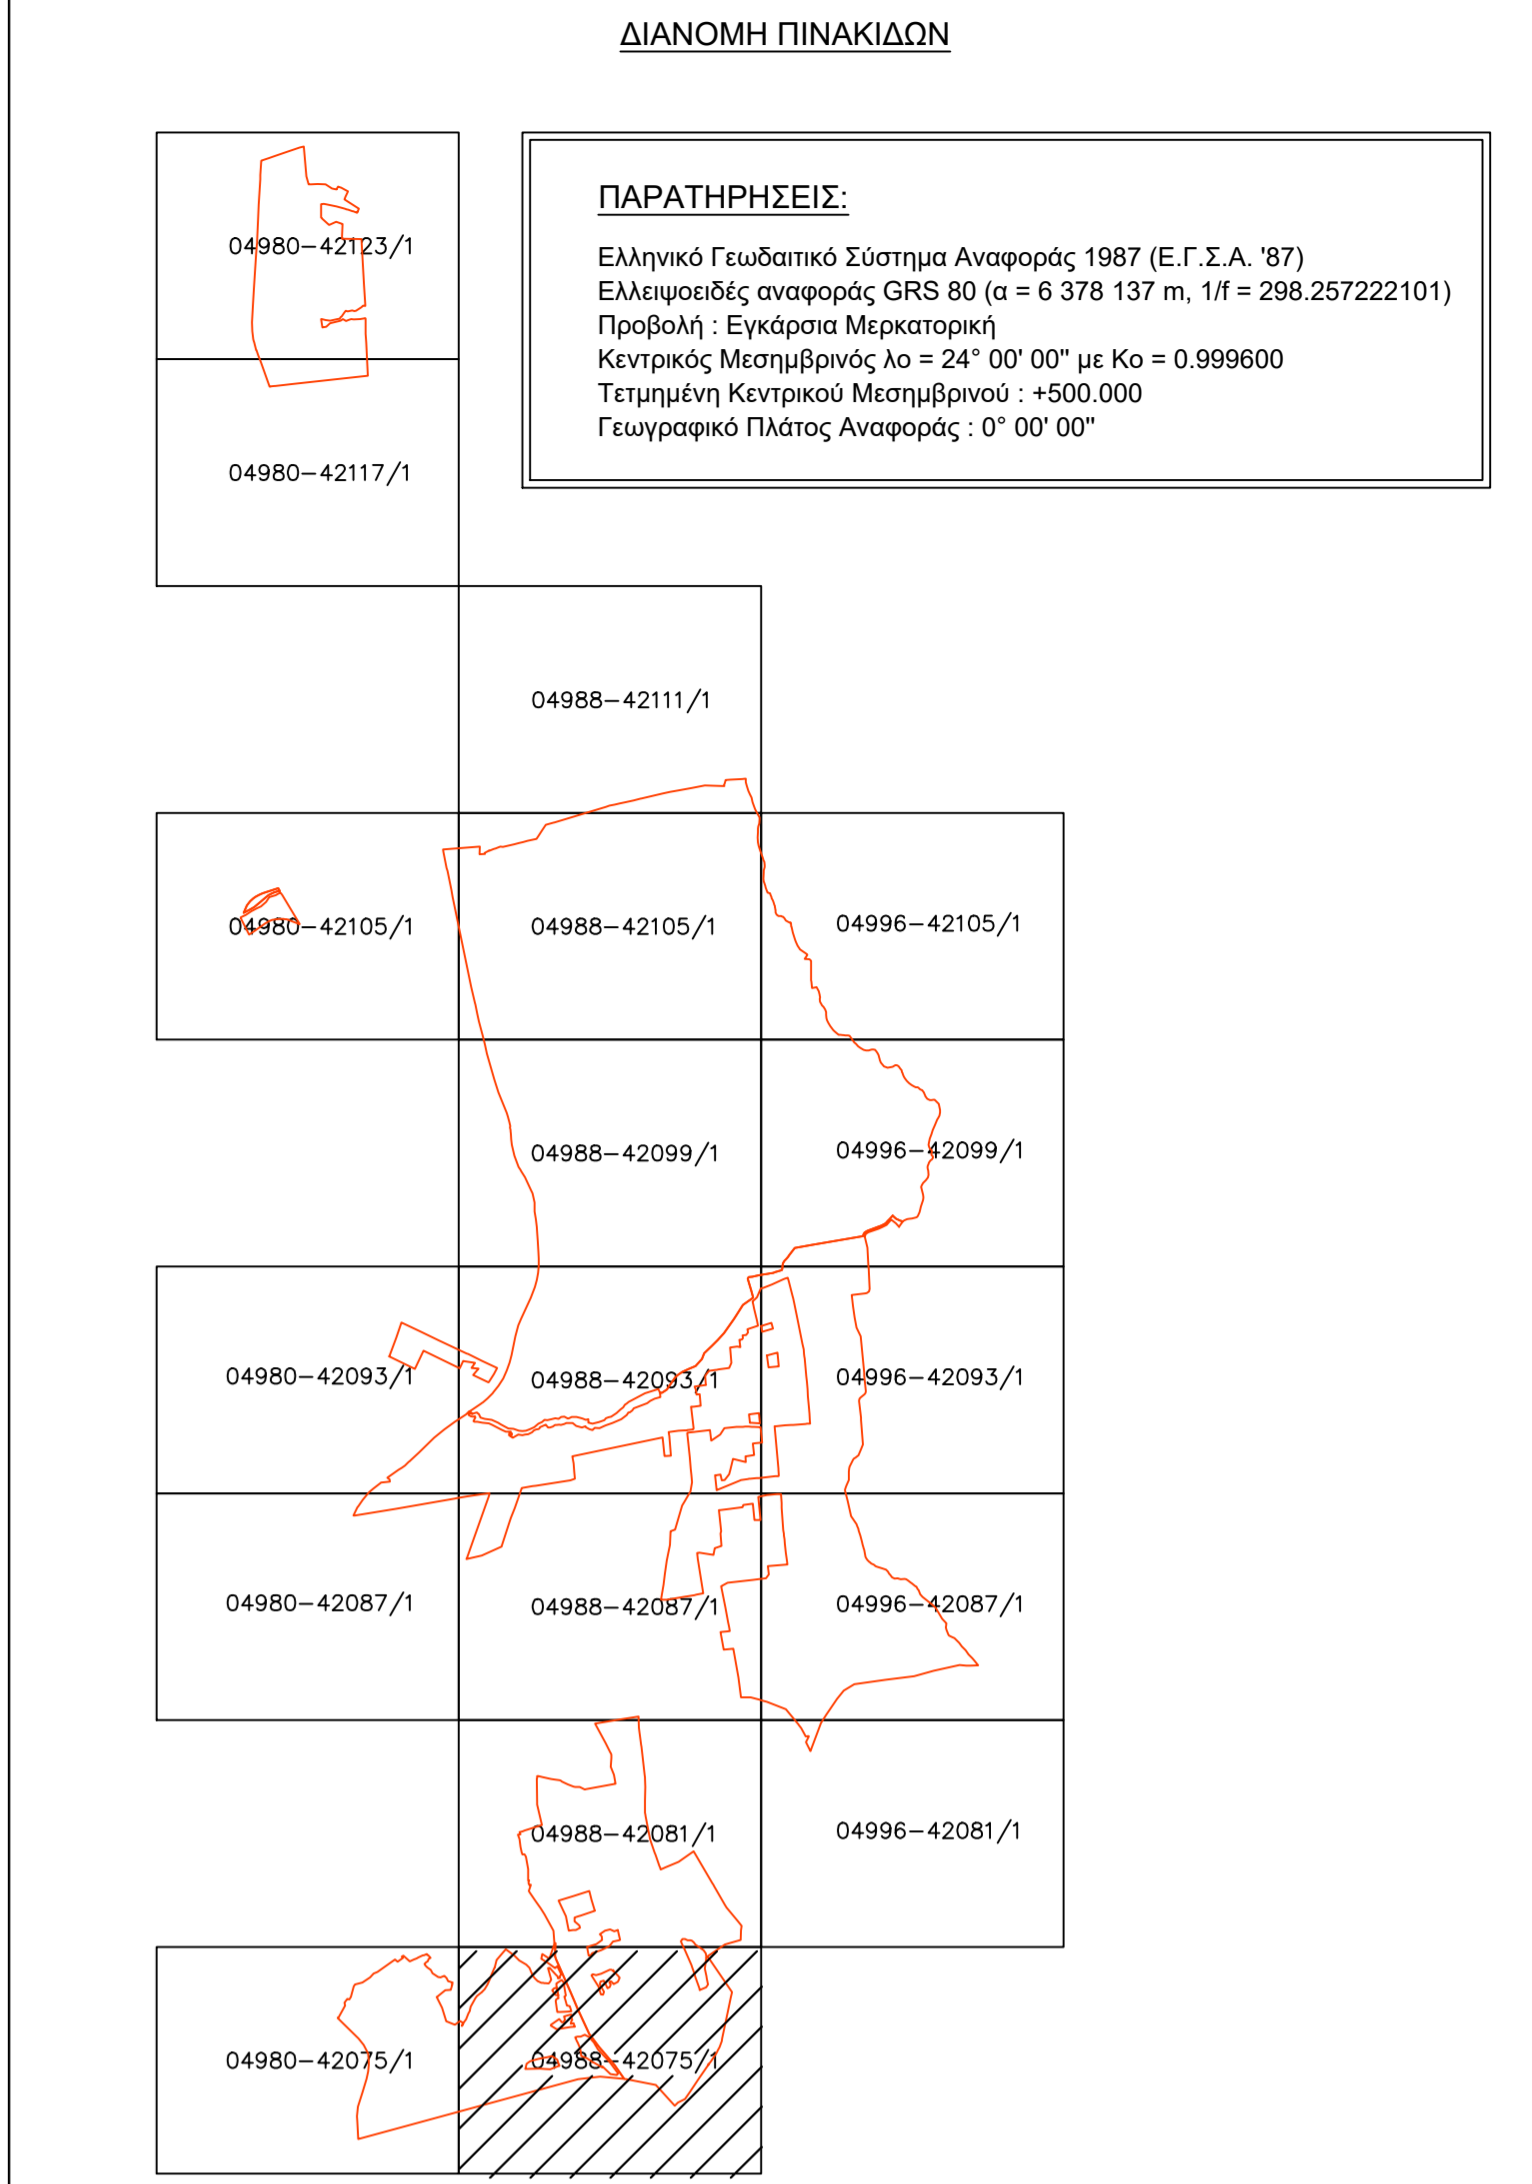

ΤΕΕ ΤΕΧΝΙΚΟ ΕΠΙΜΕΛΗΤΗΡΙΟ ΕΛΛΑΔΑΣ

ΕΚΠΟΝΗΣΗ ΡΥΜΟΤΟΜΙΚΟΥ ΣΧΕΔΙΟΥ ΕΦΑΡΜΟΓΗΣ (Β' ΣΤΑΔΙΟ ΕΙΔΙΚΟΥ ΠΟΛΕΟΔΟΜΙΚΟΥ ΣΧΕΔΙΟΥ) ΣΤΗΝ ΠΕΡΙΟΧΗ "ΜΑΤΙ ΑΤΤΙΚΗΣ"

ΑΝΑΔΟΧΟΣ:
 ΕΝΩΣΗ: «ΑΝΑΣΤΑΣΙΑ ΛΑΓΟΥΔΑΚΗ - ΕΡΑΤΟΣΘΕΝΗΣ Α.Ε. - ΣΧΗΜΑ Ε.Ε. - ΜΣΜ CONSULTING - ΔΗΜΗΤΡΙΟΣ ΑΡΓΥΡΙΟΥ - ΕΝΒΕΚΟ Α.Ε. - SEEMAN ENVIRONMENTAL - ΟΡΙΟ Α.Ε. - GK CONSULTANTS - ΡΟΓΚΑΝ ΚΑΙ ΣΥΝΕΡΓΑΤΕΣ Α.Ε. - DTK LAW FIRM»

τίτλος σχεδίου: Οριζοντιογραφικό διάγραμμα υψομετρικής μελέτης

κλίμακα 1:1000	ημερομηνία: ΙΟΥΛΙΟΣ 2024
αία σχεδίου: Υ, 2	αριθμός πινακίδας: 04988-42075/1

Ομάδα μελέτης:
 ΕΡΑΤΟΣΘΕΝΗΣ ΜΕΛΕΤΗΤΙΚΗ ΑΕ
 ΣΧΗΜΑ ΕΕ

Ο Μελετητής:
ΕΡΑΤΟΣΘΕΝΗΣ ΜΕΛΕΤΗΤΙΚΗ Α.Ε.
 ΕΤΑΙΡΕΙΑ ΜΕΛΕΤΩΝ
 ΒΑΣΙΛΕΥΣΑΥΡΟΥ 47, 114 76 ΑΘΗΝΑ
 ΤΗΛ.: 210 3817118 - 210 3833588
 FAX: 210 3817118
 ΑΦΜ: 095447053 - ΔΟΥ ΑΕ ΑΘΗΝΩΝ
 ΑΡ. ΓΕΜΗ: 382901000

Η Επιβλέπουσα Υπηρεσία:
Κ. ΖΩΗΣ - Ι. ΔΗΜΗΤΡΑΚΟΠΟΥΛΟΣ Ε.Ε. "ΣΧΗΜΑ Ε.Ε."
 ΤΕΧΝΙΚΗ ΕΤΑΙΡΕΙΑ ΜΕΛΕΤΩΝ
 ΕΛ. ΒΕΝΙΖΕΛΟΥ 29, ΤΚ 151 22
 ΤΗΛ. 210 2717126 - 210 2710071
 ΑΦΜ: 089057238 - ΔΟΥ ΑΜΑΡΟΥΣΙΟΥ