


ΡΠΕ2 ΣΚΟΥΦΕΙΚΑ

ΥΠΟΜΗΜΑ ΣΥΜΒΟΛΩΝ

- Άξονας οδού
 - Κοιμηθ. δόξα οδού
 - Γραμμή Αγοραίου ΦΕΚ 344/Δ/1981, 449/Δ/1982
 - Γραμμή Παραλίας ΦΕΚ 344/Δ/1981, 449/Δ/1982, 52/Δ/1983
 - Όριο αρχαιολογικού χώρου Μαραθώνα ΦΕΚ 60/ΑΑΠ/2016
- Εγκεκριμένα ρυμοτομικά σχέδια
- Ρυμοτομική Γραμμή
 - Οικοδομική Γραμμή
 - Κανόχρηστος Χώρος
 - Αριθμός Οικοδομικού Τετραγώνου
 - Καταργούμενη Ρυμοτομική Γραμμή
 - Καταργούμενη Οικοδομική Γραμμή
 - Καταργούμενος Πεζόδρομος
- Προτεινόμενη πολεοδομική οργάνωση
- Ρυμοτομική Γραμμή
 - Όριο οδών τμημάτων διερχομένων από εκτάσεις που διέπονται από τις διατάξεις της δασικής νομοθεσίας
 - Οικοδομική Γραμμή
 - Όριο ακατόπου - προκήπιου
 - Αριθμός Οικοδομικού Τετραγώνου
 - Πεζόδρομος
 - ΚΚΠ Κανόχρηστος Χώρος Πρασίνου
 - ΚΚ Κανόχρηστος Χώρος
 - ΚΦ Κοινοχρήστος Χώρος
 - ΚΚΚ Κανόχρηστος Χώρος Καταφυγής
 - ΚΧΡ Κανόχρηστος Χώρος στάθμευσης
 - Ζώνη Φύτευσης, άρθρο 3 σημείο Γ.9 και άρθρου 4 σημεία Β.43 και Β.47
 - Όριο Π.Ε. Ζωνών Βιώσιμης Πολεοδομίας (ΠΔ ΦΕΚ Δ 398/2022)
- Περιοχές Ελέγχου Χρήσεων Γης (ΠΕΧ) (ΠΔ ΦΕΚ Δ 398/2022)
- ΠΕΧ 1 & 2 Περιοχή Α (ΖΟΕ Μεσογείων (ΦΕΚ Δ 199/2003)
 - ΠΕΧ 3 & 4 Περιοχή Γ2 (ΖΟΕ Μεσογείων (ΦΕΚ Δ 199/2003)
 - ΠΕΧ 5 Περιοχή Ο1 (ΖΟΕ Μεσογείων (ΦΕΚ Δ 199/2003)
 - ΠΕΧ 6-10 Εκτάσεις εκτός σχεδίου
- Περιοχές Ειδικού Καθεστώτος (ΠΕΚ) (ΠΔ ΦΕΚ Δ 398/2022)
- Εκτάσεις προστατευόμενες από τη δασική νομοθεσία
 - Εκτάσεις που εμπίπτουν στην κατηγορία των δασοβιτών αγρών (άρθρο 67 ν. 998/1979)
 - ΠΕΚ 11 Περιοχή Β2 (ΖΟΕ Μεσογείων (ΦΕΚ Δ 199/2003)
 - Έγκριση Επίμβασης σε εκτάσεις που εμπίπτουν στις διατάξεις της δασικής νομοθεσίας

ΔΙΑΝΟΜΗ ΠΙΝΑΚΙΔΩΝ

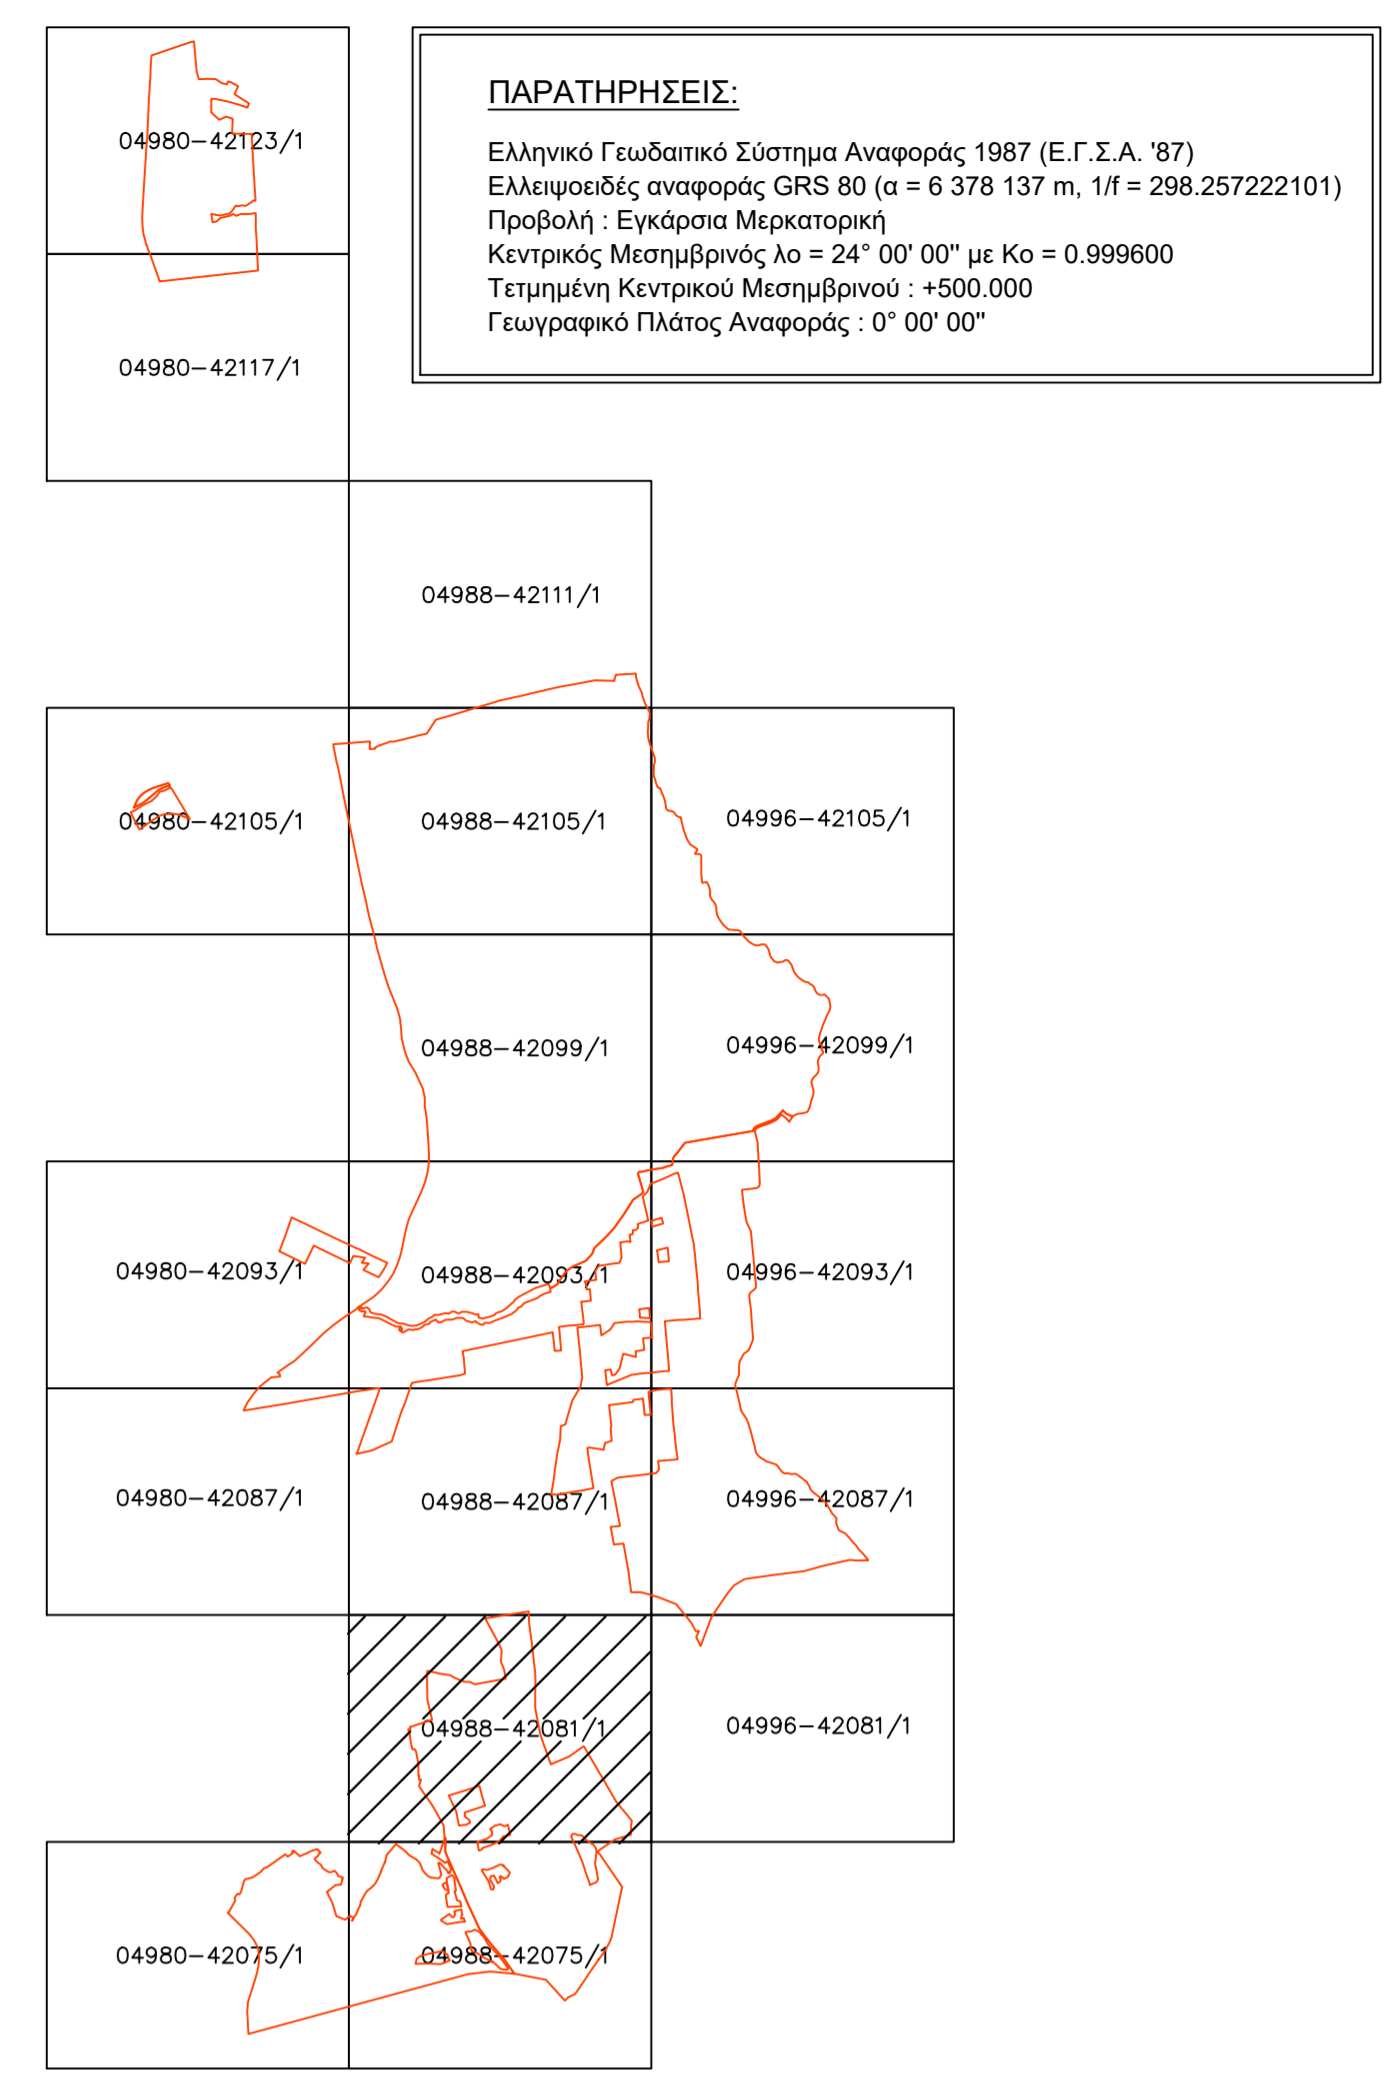

ΕΚΠΟΝΗΣΗ ΡΥΜΟΤΟΜΙΚΟΥ ΣΧΕΔΙΟΥ ΕΦΑΡΜΟΓΗΣ (Β' ΣΤΑΔΙΟ ΕΙΔΙΚΟΥ ΠΟΛΕΟΔΟΜΙΚΟΥ ΣΧΕΔΙΟΥ) ΣΤΗΝ ΠΕΡΙΟΧΗ "ΜΑΤΙ ΑΤΤΙΚΗΣ"

ΑΝΑΔΟΧΟΣ: ΕΝΩΣΗ: «ΑΝΑΣΤΑΣΙΑ ΛΑΓΟΥΔΑΚΗ - ΕΡΑΤΟΣΘΕΝΗΣ Α.Ε. - ΣΧΗΜΑ Ε.Ε. - Μ3Μ CONSULTING - ΔΗΜΗΤΡΙΟΣ ΑΡΓΥΡΙΟΥ - ENVECO A.E. - SEEMAN ENVIRONMENTAL - ΟΡΙΟ Α.Ε. - GK CONSULTANTS - ΡΟΓΚΑΝ ΚΑΙ ΣΥΝΕΡΓΑΤΕΣ Α.Ε. - DTK LAW FIRM»

Τίτλος σχεδίου: Οριζοντιογραφικό διάγραμμα υψομετρικής μελέτης

κλίμακα 1:1000 ημερομηνία: ΙΟΥΛΙΟΣ 2024

α/α σχεδίου: **Υ. 3** αριθμός πινακίδας: 04988-42081/1

Ομάδα μελέτης:

ΕΡΑΤΟΣΘΕΝΗΣ ΜΕΛΕΤΗΤΙΚΗ ΑΕ ΣΧΗΜΑ ΕΕ

Ο Μάκροτοπος:

ΕΡΑΤΟΣΘΕΝΗΣ ΜΕΛΕΤΗΤΙΚΗ Α.Ε.
 ΕΤΑΙΡΕΙΑ ΜΕΛΕΤΩΝ
 ΒΑΘΙΟΚΙΡΙΑΚΟΥ 47, Τ.Κ. 114 76 ΑΘΗΝΑ
 ΤΗΛ.: 210 3817318 - 210 3833588
 FAX: 210 3806245
 ΑΦΜ: 095447455 ΔΟΥ: ΑΕ ΑΘΗΝΩΝ
 ΑΡ. ΓΕΜΗ: 3829901000

Η Επιβλέπουσα Υπηρεσία:

Κ. ΖΩΝΗΣ - Ι. ΔΗΜΗΤΡΑΚΟΠΟΥΛΟΣ Ε.Ε.
 "ΣΧΗΜΑ Ε.Ε."
 ΤΕΧΝΙΚΗ ΕΤΑΙΡΕΙΑ ΜΕΛΕΤΩΝ
 ΕΛ. ΒΕΝΙΖΕΛΟΥ 226, ΚΑΡΥΣΣΙ 151 22
 ΤΗΛ. 210 2717426 - 210 2710071
 ΑΦΜ: 099057238 ΔΟΥ: ΑΜΑΡΟΥΣΙΟΥ