

ΥΠΟΜΝΗΜΑ ΣΥΜΒΟΛΩΝ

- Λίγνες οδού
- Καρημή όρινα οδού
- Γραμμή Αρχαιολογ. ΦΕΚ 344/Δ/1981, 449/Δ/1982
- Γραμμή Παράλλ. ΦΕΚ 344/Δ/1981, 449/Δ/1982, 52/Δ/1983
- Όριο αρχαιολογικού χώρου Μαραθώνα ΦΕΚ 60/ΑΑΓ/2016

Εγκυκλιμένα ρυμοτομικά σχέδια

- Ρυμοτομική Γραμμή
- Οικοδομική Γραμμή
- Πεζόδρομος
- Κανόχρηστος Χώρος
- Αριθμός Οικοδομικού Τετραγώνου
- Καταργούμενη Ρυμοτομική Γραμμή
- Καταργούμενη Οικοδομική Γραμμή
- Καταργούμενος Πεζόδρομος

Προτεινόμενη πολεοδομική οργάνωση


- Ρυμοτομική Γραμμή
- Όριο οδών τμημάτων διερχομένων από εκτάσεις που διέπονται από τις διατάξεις της δασικής νομοθεσίας
- Οικοδομική Γραμμή
- Οικοδομική Γραμμή/ Όριο ακαλύπτου - πρακτιού
- Αριθμός Οικοδομικού Τετραγώνου
- Πεζόδρομος
- Κανόχρηστος Χώρος Πρασίνου
- Κανόχρηστος Χώρος
- Κανυελής Χώρος
- Κανόχρηστος Χώρος Καταφυγής
- Κανόχρηστος Χώρος στάθμευσης
- Ζώνη Φύτευσης, άρθρο 3 σημείο Γ.9 και άρθρου 4 σημεία Β.43 και Β.47
- Όριο Π.Ε. Ζωνών Βιώσιμης Πολυκοινωνίας (ΠΔ ΦΕΚ Δ 398/2022)

Περιοχές Ελέγχου Χρήσεων Γης (ΠΕΧ) (ΠΔ ΦΕΚ Δ 398/2022)

- ΠΕΧ 1 & 2 Περιοχή Α /ΖΟΕ Μισογειών (ΦΕΚ Δ 199/2003)
- ΠΕΧ 3 & 4 Περιοχή Γ2 /ΖΟΕ Μισογειών (ΦΕΚ Δ 199/2003)
- ΠΕΧ 5 Περιοχή Θ1 /ΖΟΕ Μισογειών (ΦΕΚ Δ 199/2003)
- ΠΕΧ 6-10 Εκτάσεις εκτός σχεδίου

Περιοχές Ειδικού Καθεστώτος (ΠΕΚ) (ΠΔ ΦΕΚ Δ 398/2022)

- Εκτάσεις προστατευόμενες από τη δασική νομοθεσία
- Εκτάσεις που εμπίπτουν στην κατηγορία των δασοθέτων αγρών (άρθρο 67 ν.998/1979)
- ΠΕΚ 11 Περιοχή Β2 /ΖΟΕ Μισογειών (ΦΕΚ Δ 199/2003)
- Έγκριση Επίμβασης σε εκτάσεις που εμπίπτουν στις διατάξεις της δασικής νομοθεσίας

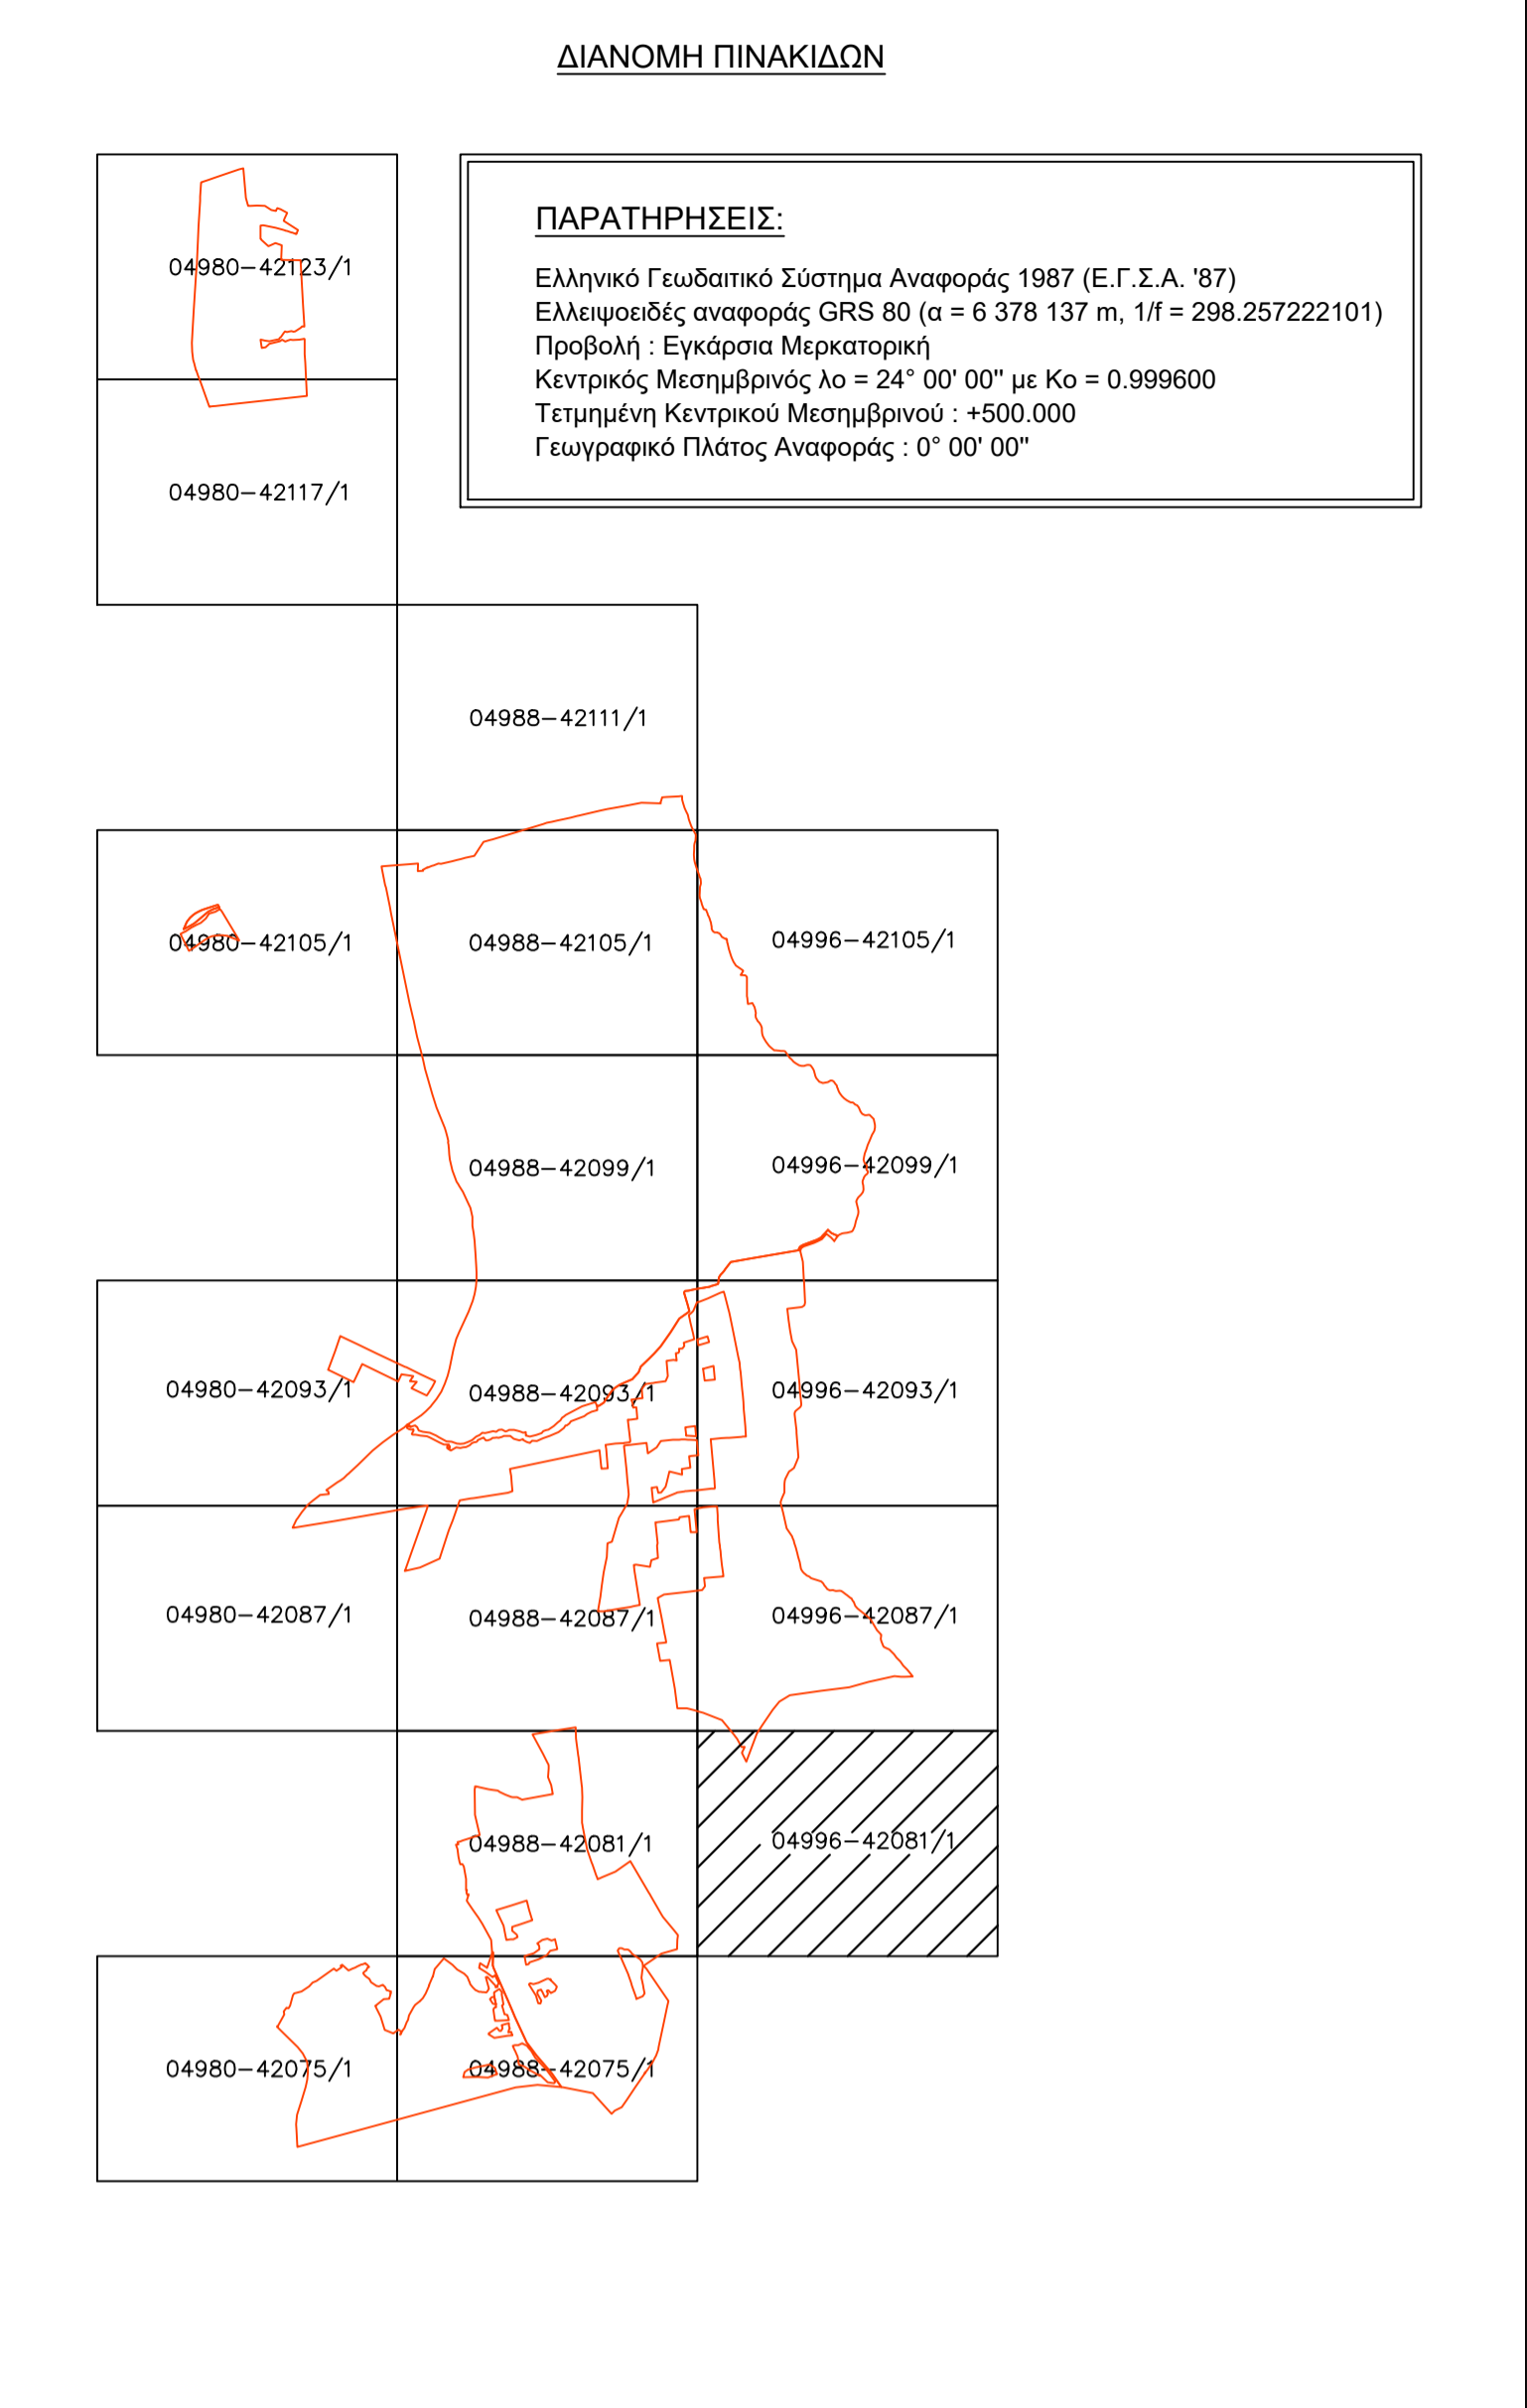

ΤΕΕ ΤΕΧΝΙΚΟ ΕΠΙΜΕΛΗΤΗΡΙΟ ΕΛΛΑΔΑΣ

ΕΚΠΟΝΗΣΗ ΡΥΜΟΤΟΜΙΚΟΥ ΣΧΕΔΙΟΥ ΕΦΑΡΜΟΓΗΣ (Β' ΣΤΑΔΙΟ ΕΙΔΙΚΟΥ ΠΟΛΕΟΔΟΜΙΚΟΥ ΣΧΕΔΙΟΥ) ΣΤΗΝ ΠΕΡΙΟΧΗ "ΜΑΤΙ ΑΤΤΙΚΗΣ"

ΑΝΑΔΟΧΟΣ :
 ΕΝΩΣΗ: «ΑΝΑΣΤΑΣΙΑ ΛΑΓΟΥΔΑΚΗ - ΕΡΑΤΟΣΘΕΝΗΣ Α.Ε. - ΣΧΗΜΑ Ε.Ε. - ΜΣΜ CONSULTING - ΔΗΜΗΤΡΙΟΣ ΑΡΓΥΡΙΟΥ - ENVECO Α.Ε. - ΣΕΕΜΑΝ ENVIRONMENTAL - ΟΡΙΟ Α.Ε. - GK CONSULTANTS - ΡΟΓΚΑΝ ΚΑΙ ΣΥΝΕΡΓΑΤΕΣ Α.Ε. - DTK LAW FIRM»

Τίτλος σχεδίου: **Οριζοντιογραφικό διάγραμμα υψομετρικής μελέτης**

κλίμακα 1:1000 ημερομηνία: ΙΟΥΛΙΟΣ 2024

α/α σχεδίου: **Υ. 4** αριθμός πινάκας: **04996-42081/1**

Ομάδα μελέτης:
 ΕΡΑΤΟΣΘΕΝΗΣ ΜΕΛΕΤΗΤΙΚΗ ΑΕ
 ΣΧΗΜΑ ΕΕ

Ο Μελετητής: **ΕΡΑΤΟΣΘΕΝΗΣ ΜΕΛΕΤΗΤΙΚΗ Α.Ε. ΕΤΑΙΡΕΙΑ ΜΕΛΕΤΩΝ ΒΑΦΕΙΟΧΡΗΣΤΗ 42-43 Τ.Κ. 115 27 ΑΘΗΝΑ ΤΗΛ.: 210 3817515 - 210 3833588 FAX: 210 7806249 ΔΦΜ: 095447653 ΔΟΥ: ΑΘΗΝΩΝ ΑΡ. ΓΕΜΗ: 5829901000**

Η Επιβλέπουσα Υπηρεσία:
Κ. ΖΩΗΣ - Ι. ΔΗΜΗΤΡΑΚΟΠΟΥΛΟΣ Ε.Ε. "ΣΧΗΜΑ Ε-Ε" ΤΕΧΝΙΚΗ ΕΤΑΙΡΕΙΑ ΜΕΛΕΤΩΝ ΕΛ. ΒΕΝΙΣΣΕΩΣ 226 ΑΚΡΟΣ 151 22 ΤΗΛ. 210 2717270 - 210 2710071 ΔΟΥ: 099057238 ΔΟΥ: ΑΜΑΡΟΥΣΙΟΥ