


- ΥΠΟΜΝΗΜΑ ΣΥΜΒΟΛΩΝ**
- Αξονας οδού
 - Κορυφή άξονα οδού
 - Γραμμή Αγκυράς ΦΕΚ 344/Δ/1981, 449/Δ/1982
 - Γραμμή Παραλίας ΦΕΚ 344/Δ/1981, 449/Δ/1982, 52/Δ/1983
 - Όριο αρχαιολογικού χώρου Μαραθώνα ΦΕΚ 60/ΑΑ/12016
- Εγκεκριμένα ρυμοτομικά σχέδια**
- Ρυμοτομική Γραμμή
 - Οικοδομική Γραμμή
 - Πεζόδρομος
 - Κονόχρητος Χώρος
 - Αριθμός Οικοδομικού Τετραγώνου
 - Καταργούμενη Ρυμοτομική Γραμμή
 - Καταργούμενη Οικοδομική Γραμμή
 - Καταργούμενος Πεζόδρομος
 - Καταργούμενος Αριθμός Οικοδομικού Τετραγώνου
- Προτεινόμενη πολεοδομική οργάνωση**
- Ρυμοτομική Γραμμή
 - Όριο οδών/τηλεπικοινωνιακών δικτύων από εκτάσεις που διέπονται από τις διατάξεις της δασικής νομοθεσίας
 - Οικοδομική Γραμμή
 - Οικοδομική Γραμμή/Όριο ακαλύπτου - πρακτικού
 - Αριθμός Οικοδομικού Τετραγώνου
 - Πεζόδρομος
 - Κονόχρητος Χώρος Πρασίνου
 - Κονόχρητος Χώρος
 - Κονοφελής Χώρος
 - Κονόχρητος Χώρος Καταφυγής
 - Κονόχρητος Χώρος σταθμεύσεως
 - Ζώνη Φύτευσης: Άρθρο 3 σημείο Γ.9 και άρθρου 4 σημεία Β.43 και Β.47
 - Όριο Π.Ε.Ζωνών Βιώσιμης Πολεοδομίας (ΠΔ ΦΕΚ Δ 398/2022)
- Περιοχές Ελέγχου Χρήσεων Γης (ΠΕΧ) (ΠΔ ΦΕΚ Δ 398/2022)**
- ΠΕΧ 1 & 2 Περιοχή Α /ΖΟΕ Μεσογείων (ΦΕΚ Δ 199/2003)
 - ΠΕΧ 3 & 4 Περιοχή Γ2 /ΖΟΕ Μεσογείων (ΦΕΚ Δ 199/2003)
 - ΠΕΧ 5 Περιοχή Θ1 /ΖΟΕ Μεσογείων (ΦΕΚ Δ 199/2003)
 - ΠΕΧ 6-10 Εκτάσεις εκτός σχεδίου
- Περιοχές Ειδικού Καθεστώτος (ΠΕΚ) (ΠΔ ΦΕΚ Δ 398/2022)**
- Εκτάσεις προστατευόμενες από τη δασική νομοθεσία
 - Εκτάσεις που εμπίπτουν στην κατηγορία των δασοθέτων αγρών (άρθρο 67 ν.998/1979)
 - ΠΕΚ 11 Περιοχή Β2 /ΖΟΕ Μεσογείων (ΦΕΚ Δ 199/2003)
 - Εγκριση Επιλέμβασης σε εκτάσεις που εμπίπτουν στις διατάξεις της δασικής νομοθεσίας

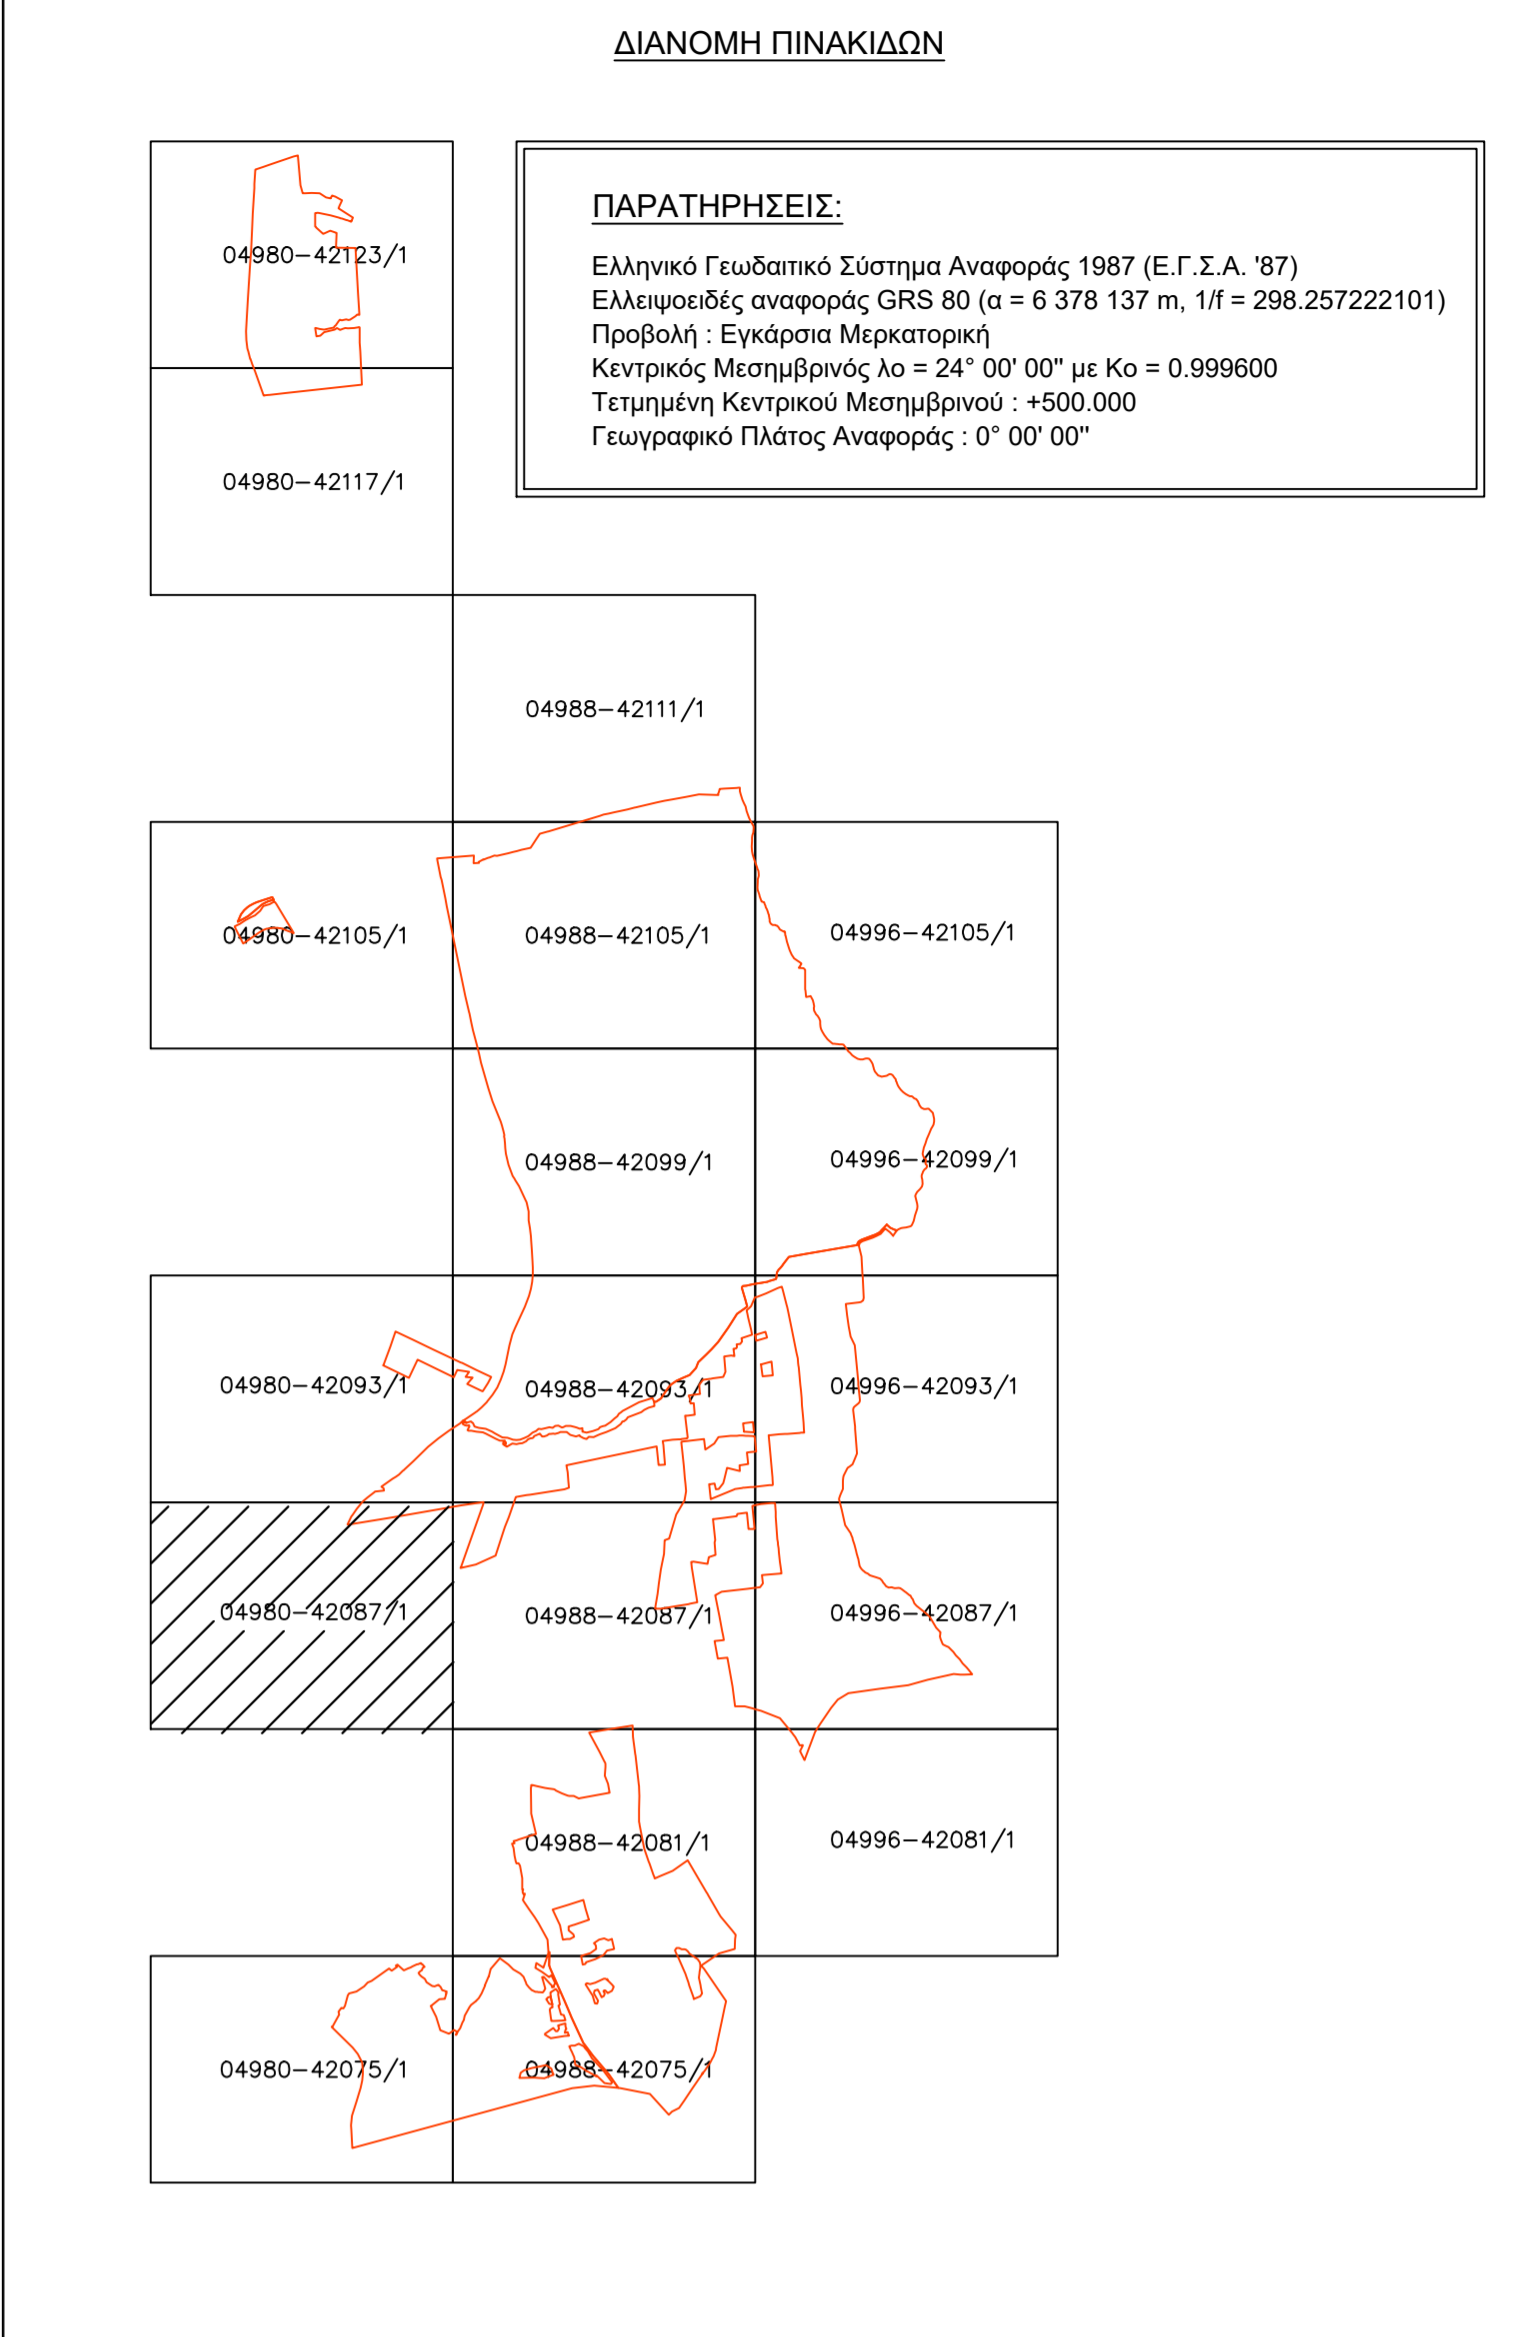

ΤΕΕ ΤΕΧΝΙΚΟ ΕΠΙΜΕΛΗΤΗΡΙΟ ΕΛΛΑΔΑΣ

ΕΚΠΟΝΗΣΗ ΡΥΜΟΤΟΜΙΚΟΥ ΣΧΕΔΙΟΥ ΕΦΑΡΜΟΓΗΣ (Β' ΣΤΑΔΙΟ ΕΙΔΙΚΟΥ ΠΟΛΕΟΔΟΜΙΚΟΥ ΣΧΕΔΙΟΥ) ΣΤΗΝ ΠΕΡΙΟΧΗ "ΜΑΤΙ ΑΤΤΙΚΗΣ"

ΑΝΑΔΟΧΟΣ : ΕΝΩΣΗ: «ΑΝΑΣΤΑΣΙΑ ΛΑΓΟΥΔΑΚΗ - ΕΡΑΤΟΣΘΕΝΗΣ Α.Ε. - ΣΧΗΜΑ Ε.Ε. - ΜΣΜ CONSULTING - ΔΗΜΗΤΡΙΟΣ ΑΡΓΥΡΙΟΥ - ENVECO Α.Ε. - SEEMAN ENVIRONMENTAL - ΟΡΙΟ Α.Ε. - GK CONSULTANTS - ΡΟΓΚΑΝ ΚΑΙ ΣΥΝΕΡΓΑΤΕΣ Α.Ε. - DTK LAW FIRM»

τίτλος σχεδίου: **Οριζοντιογραφικό διάγραμμα υψομετρικής μελέτης**

κλίμακα 1:1000 ημερομηνία: ΙΟΥΛΙΟΣ 2024

α/α σχεδίου: **Υ. 5** αριθμός πινακίδας: 04980-42087/1

Ομάδα μελέτης : ΕΡΑΤΟΣΘΕΝΗΣ ΜΕΛΕΤΗΤΙΚΗ ΑΕ ΣΧΗΜΑ ΕΕ

Ο Μελετητής: **ΕΡΑΤΟΣΘΕΝΗΣ ΜΕΛΕΤΗΤΙΚΗ Α.Ε.** ΕΤΑΙΡΕΙΑ ΜΕΛΕΤΩΝ ΒΑΦΕΙΟΥΧΡΥΣΟΥ 47 Τ.Κ. 114 76 ΑΘΗΝΑ ΤΗΛ.: 210 3817818 - 210 3833588 FAX: 210 3806245 ΑΦΗ: 091447453 ΔΟΥ: Ο.Α.Ε ΑΘΗΝΩΝ ΑΡ. ΓΕΜΗ: 3829901000

Η Επιθάλπουσα Υπηρεσία: **Κ. ΖΩΗΣ - Ι. ΔΗΜΗΤΡΑΚΟΠΟΥΛΟΣ Ε.Ε.** ΣΧΗΜΑ Ε.Ε. ΤΕΧΝΙΚΗ ΕΤΑΙΡΕΙΑ ΜΕΛΕΤΩΝ ΕΛ. ΒΕΝΙΖΕΛΟΥ 22 - ΠΑΡΑΡΤΗΣΗ 151 22 ΤΗΛ. 210 2717478 - 210 2710071 ΑΦΜ: 099057238 ΔΟΥ: ΑΜΑΡΟΥΣΙΟΥ