


- ΥΠΟΜΝΗΜΑ ΣΥΜΒΟΛΩΝ**
- Αξονες οδού
  - Κορυφή αξονα οδού
  - Γραμμή Αγαλίου ΦΕΚ 344/Δ/1981, 449/Δ/1982
  - Γραμμή Παραλλόλου ΦΕΚ 344/Δ/1981, 449/Δ/1982, 52/Δ/1983
  - Όριο αρχαιολογικού χώρου Μαραθώνα ΦΕΚ 60/ΑΑ/Γ/2016
- Εγκριμένα ρυμοτομικά σχέδια**
- Ρυμοτομική Γραμμή
  - Οικοδομική Γραμμή
  - Πεζόδρομος
  - Κονόχρητος Χώρος
  - Αριθμός Οικοδομικού Τετραγώνου
  - Καταργούμενη Ρυμοτομική Γραμμή
  - Καταργούμενη Οικοδομική Γραμμή
  - Καταργούμενος Πεζόδρομος
  - Καταργούμενος Κονόχρητος Χώρος
- Προτεινόμενη πολεοδομική οργάνωση**
- Ρυμοτομική Γραμμή
  - Όριο οδών τμημάτων διαχωρισμένων από εκτάσεις που διέπονται από τις διατάξεις της δασικής νομοθεσίας
  - Οικοδομική Γραμμή
  - Οικοδομική Γραμμή/ Όριο σκαλιού - προκηπίου
  - Αριθμός Οικοδομικού Τετραγώνου
  - Πεζόδρομος
  - Κονόχρητος Χώρος Πρασίνου
  - Κονόχρητος Χώρος
  - Κονοφρελής Χώρος
  - Κονόχρητος Χώρος Καταφυγής
  - Κονόχρητος Χώρος στάθμευσης
  - Ζώνη Φύτευσης, άρθρο 3 σημείο Γ 9 και άρθρου 4 σημεία Β 43 και Β 47
  - Όριο Π.Ε. Ζωνών Βιώσιμης Πολυκατοικίας (ΠΔ ΦΕΚ Δ 398/2022)
- Περιοχές Ελέγχου Χρήσεων Γης (ΠΕΧ) (ΠΔ ΦΕΚ Δ 398/2022)**
- ΠΕΧ 1 & 2 Περιοχή Α /ΖΟΕ Μεσογείων (ΦΕΚ Δ 199/2003)
  - ΠΕΧ 3 & 4 Περιοχή Γ2 /ΖΟΕ Μεσογείων (ΦΕΚ Δ 199/2003)
  - ΠΕΧ 5 Περιοχή Θ1 /ΖΟΕ Μεσογείων (ΦΕΚ Δ 199/2003)
  - ΠΕΧ 6-10 Εκτάσεις εκτός σχεδίου
- Περιοχές Ειδικού Καθεστώτος (ΠΕΚ) (ΠΔ ΦΕΚ Δ 398/2022)**
- Εκτάσεις προστατευόμενες από τη δασική νομοθεσία
  - Εκτάσεις που εμπίπτουν στην κατηγορία των δασοθέτων αγρών (άρθρο 67 ν.998/1979)
  - ΠΕΚ 11 Περιοχή Β2 /ΖΟΕ Μεσογείων (ΦΕΚ Δ 199/2003)
  - Έγκριση Επίμβασης σε εκτάσεις που εμπίπτουν στις διατάξεις της δασικής νομοθεσίας

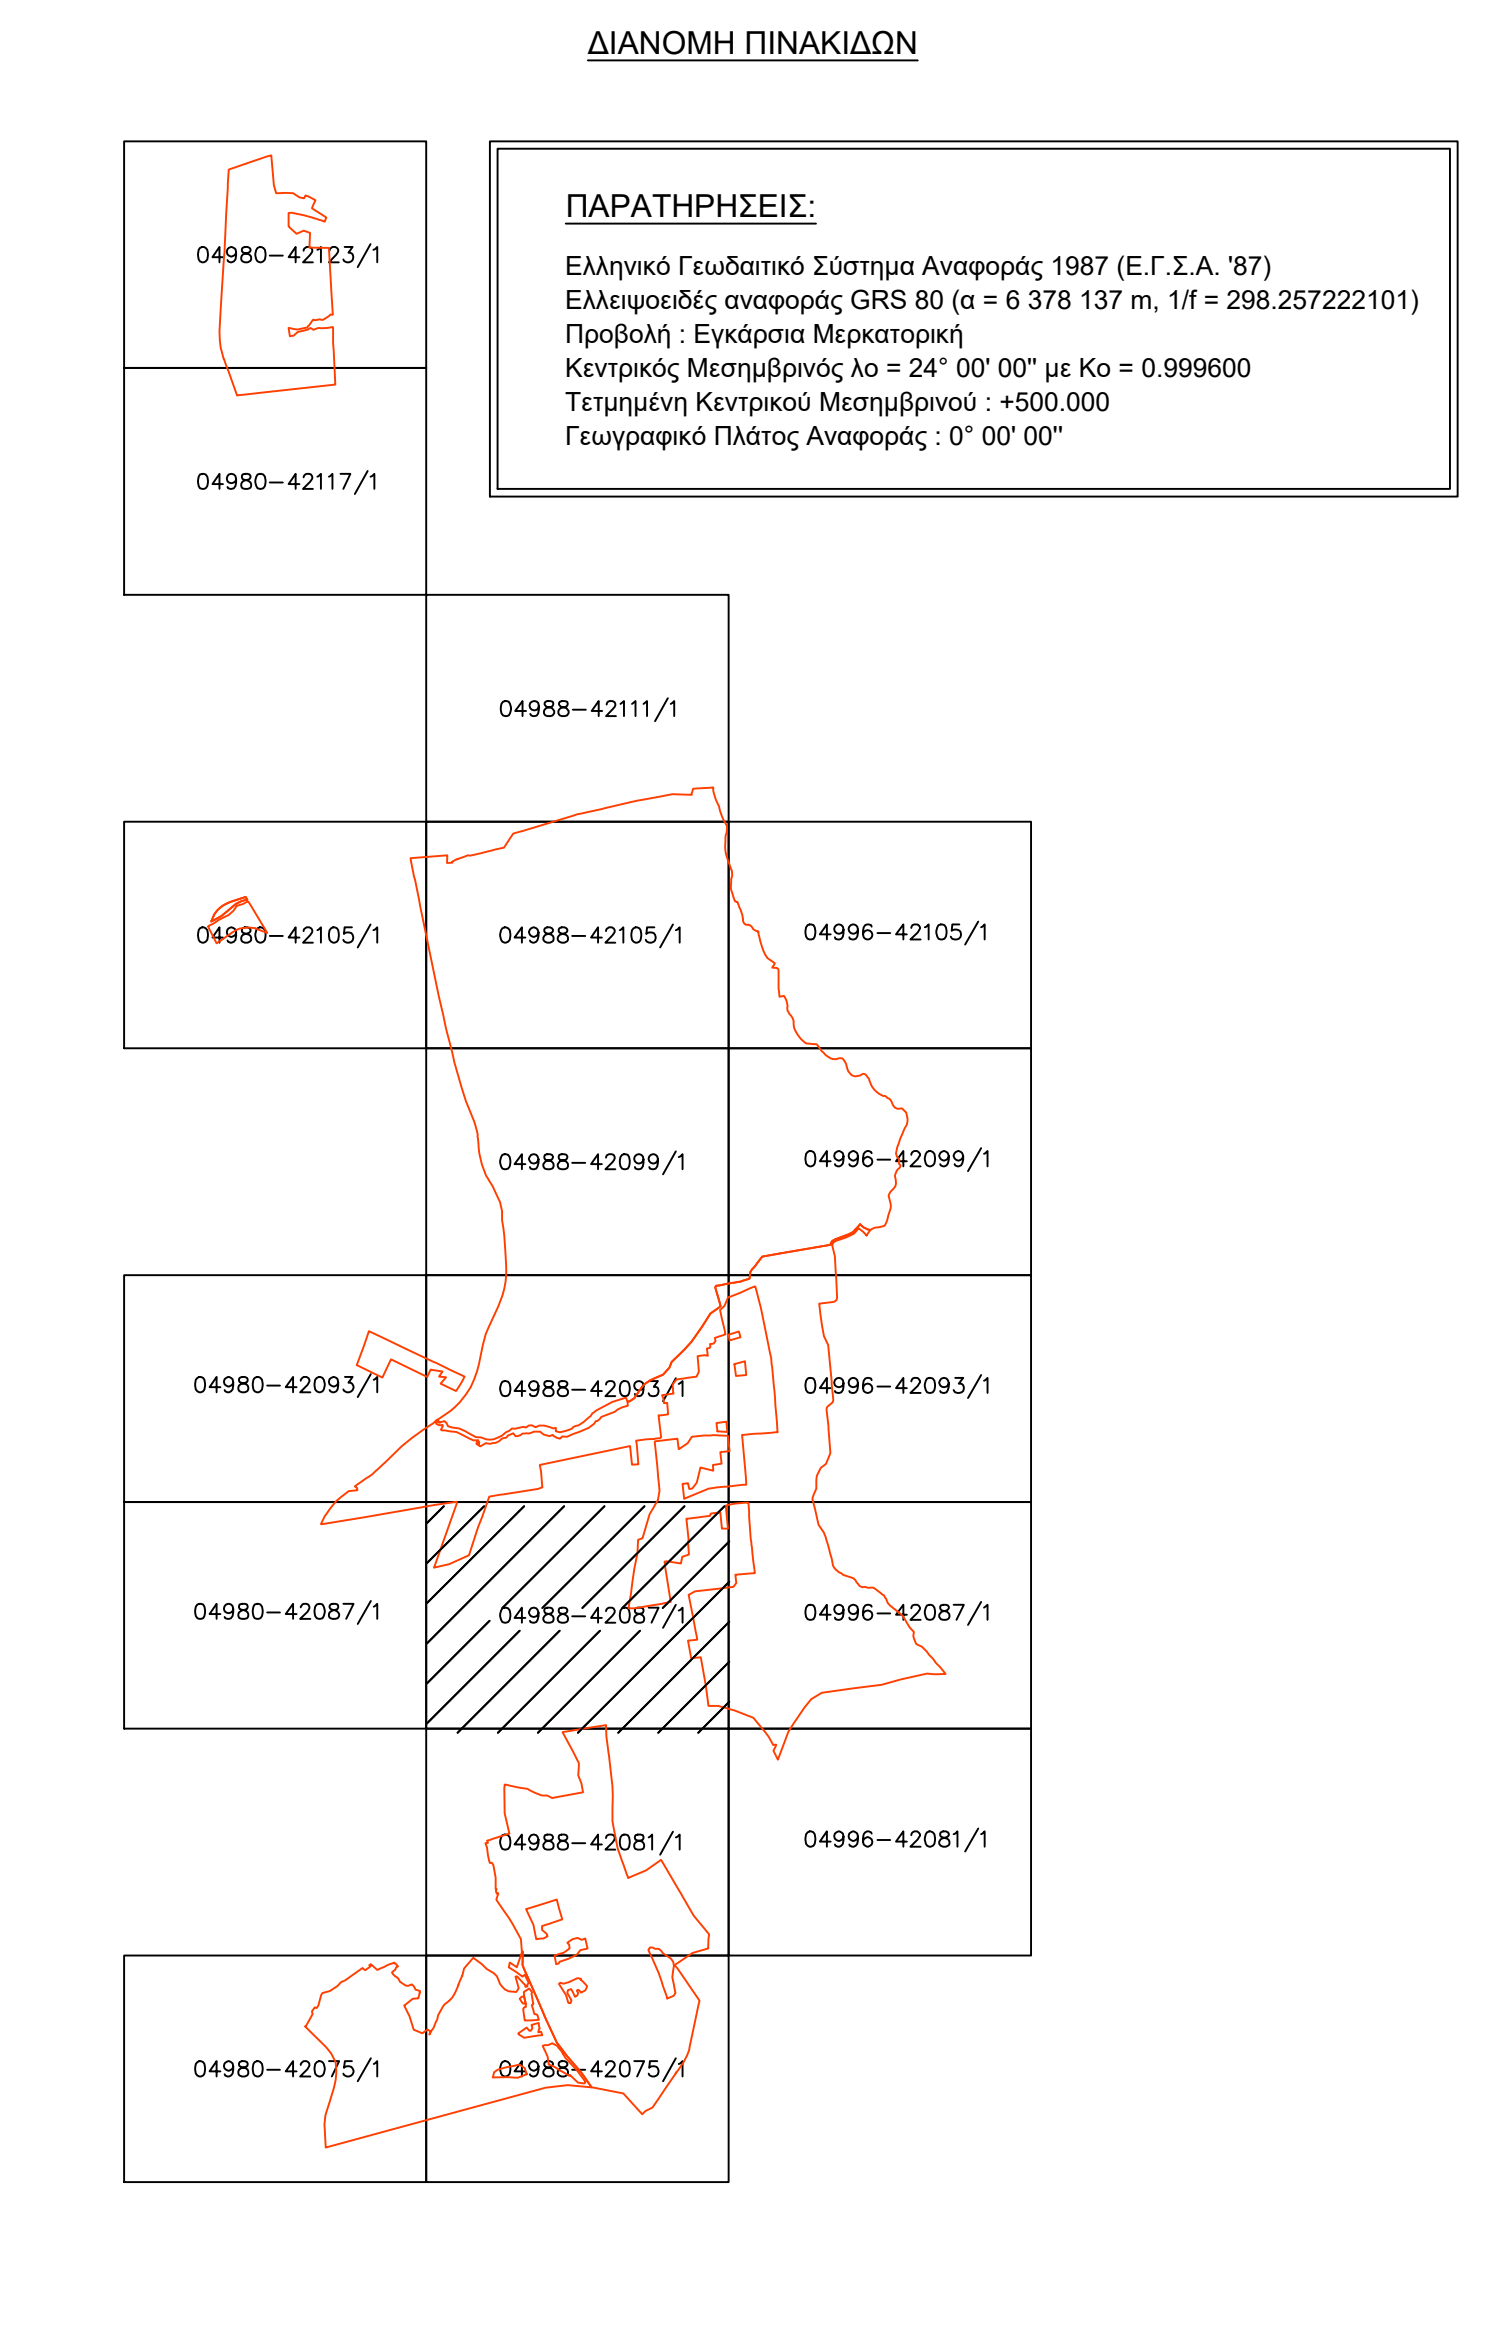

**ΤΕΕ ΤΕΧΝΙΚΟ ΕΠΙΜΕΛΗΤΗΡΙΟ ΕΛΛΑΔΑΣ**

**ΕΚΠΟΝΗΣΗ ΡΥΜΟΤΟΜΙΚΟΥ ΣΧΕΔΙΟΥ ΕΦΑΡΜΟΓΗΣ (Β' ΣΤΑΔΙΟ ΕΙΔΙΚΟΥ ΠΟΛΕΟΔΟΜΙΚΟΥ ΣΧΕΔΙΟΥ) ΣΤΗΝ ΠΕΡΙΟΧΗ "ΜΑΤΙ ΑΤΤΙΚΗΣ"**

ΑΝΑΔΟΧΟΣ :  
 ΕΝΩΣΗ: «ΑΝΑΣΤΑΣΙΑ ΛΑΓΟΥΔΑΚΗ - ΕΡΑΤΟΣΘΕΝΗΣ Α.Ε. - ΣΧΗΜΑ Ε.Ε. - ΜΖΜ CONSULTING - ΔΗΜΗΤΡΙΟΣ ΑΡΓΥΡΙΟΥ - ΕΝΒΕΚΟ Α.Ε. - SEEMAN ENVIRONMENTAL - ΟΡΙΟ Α.Ε. - GK CONSULTANTS - ΡΟΓΚΑΝ ΚΑΙ ΣΥΝΕΡΓΑΤΕΣ Α.Ε. - DTK LAW FIRM»

Τίτλος σχεδίου: **Οριζοντιογραφικό διάγραμμα υψομετρικής μελέτης**

κλίμακα 1:1000 ημερομηνία: ΙΟΥΛΙΟΣ 2024

α/α σχεδίου: **Υ. 6** αριθμός πινάκας: 04988-42087/1

Ομάδα μελέτης :  
 ΕΡΑΤΟΣΘΕΝΗΣ ΜΕΛΕΤΗΤΙΚΗ ΑΕ  
 ΣΧΗΜΑ ΕΕ

Ο Μελετητής:  
**ΕΡΑΤΟΣΘΕΝΗΣ ΜΕΛΕΤΗΤΙΚΗ Α.Ε.**  
 ΕΤΑΙΡΕΙΑ ΜΕΛΕΤΩΝ  
 ΒΑΦΕΙΟΥΧΤΡΙΠΟΥ 47-48 Τ.Κ. 176 ΑΘΗΝΑ  
 ΤΗΛ.: 210 3817315 - 210 3833588  
 FAX: 210 3806245  
 ΔΦΜ: 095447655 - ΔΟΥ Φ.Α.Ε. ΑΘΗΝΩΝ  
 ΑΡ. ΓΕΜΗ: 1829901000

Η Επιβλέπουσα Υπηρεσία:  
**Κ. ΖΩΗΣ - Ι. ΔΗΜΗΤΡΑΚΟΠΟΥΛΟΣ Ε.Ε.**  
 "ΣΧΗΜΑ Ε.Ε."  
 ΤΕΧΝΙΚΗ ΕΤΑΙΡΕΙΑ ΜΕΛΕΤΩΝ  
 ΕΛ. ΒΕΝΙΖΕΛΟΥ 25 ΑΡΧΑΪΟΥ 151 22  
 ΤΗΛ. 210 2717276 - 210 2710071  
 ΑΦΜ: 089057236 ΔΟΥ: ΑΜΑΡΟΥΣΙΟΥ