


- ΥΠΟΜΝΗΜΑ ΣΥΜΒΟΛΩΝ**
- Λύσιος οδοί
 - Κοιμηθί οδοί
 - Γραμμή Αιγιάλιος ΦΕΚ 344/Δ/1981, 449/Δ/1982
 - Γραμμή Παράλιος ΦΕΚ 344/Δ/1981, 449/Δ/1982, 52/Δ/1983
 - Όριο αρχαιολογικού χώρου Μαραθώνα ΦΕΚ 60/ΑΑΠ/2016
- Εγκεκριμένα ρυμοτομικά σχέδια**
- Ρυμοτομική Γραμμή
 - Οικοδομική Γραμμή
 - Πεζόδρομος
 - Κανόνητος Χώρος
 - Αριθμός Οικοδομικού Τετραγώνου
 - Καταργούμενη Ρυμοτομική Γραμμή
 - Καταργούμενη Οικοδομική Γραμμή
 - Καταργούμενος Πεζόδρομος
 - Καταργούμενος Αριθμός Οικοδομικού Τετραγώνου
- Προτεινόμενη πολυδομική οργάνωση**
- Ρυμοτομική Γραμμή
 - Όριο οδών τμημάτων διαχωρισμένων από εκτάσεις που δίδονται από τις διατάξεις της δασικής νομοθεσίας
 - Οικοδομική Γραμμή
 - Οικοδομική Γραμμή/ Όριο ακαθάλπτου - προκηπίου
 - Αριθμός Οικοδομικού Τετραγώνου
 - Πεζόδρομος
 - Κανόνητος Χώρος Πρασίνου
 - Κανόνητος Χώρος
 - Κανονική Χώρα
 - Κανόνητος Χώρος Καταφυγής
 - Κανόνητος Χώρος στέβωματος
 - Ζώνη Φύσεως, άρθρο 3 σημείο Γ.3 και άρθρου 4 σημεία Β.43 και Β.47
 - Όριο Π.Ε. Ζωνών Βιολογικής Πολεοδομικής (ΠΔ ΦΕΚ Δ 398/2022)
- Περιοχές Ελέγχου Χρήσεων Γης (ΠΕΧ) (ΠΔ ΦΕΚ Δ 398/2022)**
- ΠΕΧ 1 & 2 Περιοχή Α /ΖΟΕ Μισογίων (ΦΕΚ Δ 199/2003)
 - ΠΕΧ 3 & 4 Περιοχή Γ2 /ΖΟΕ Μισογίων (ΦΕΚ Δ 199/2003)
 - ΠΕΧ 5 Περιοχή Θ1 /ΖΟΕ Μισογίων (ΦΕΚ Δ 199/2003)
 - ΠΕΧ 6-10 Εκτάσεις εκτός σχεδίου
- Περιοχές Εξέσκω Καθεστώτων (ΠΕΚ) (ΠΔ ΦΕΚ Δ 398/2022)**
- Εκτάσεις προστατευόμενες από τη δασική νομοθεσία
 - Εκτάσεις που εμπίπτουν στην κατηγορία των δασοοικιστικών αγρών (άρθρο 67 ν. 998/1979)
 - ΠΕΚ 11 Περιοχή Β2 /ΖΟΕ Μισογίων (ΦΕΚ Δ 199/2003)
 - Έγκριση Επέμβασης σε εκτάσεις που εμπίπτουν στις διατάξεις της δασικής νομοθεσίας

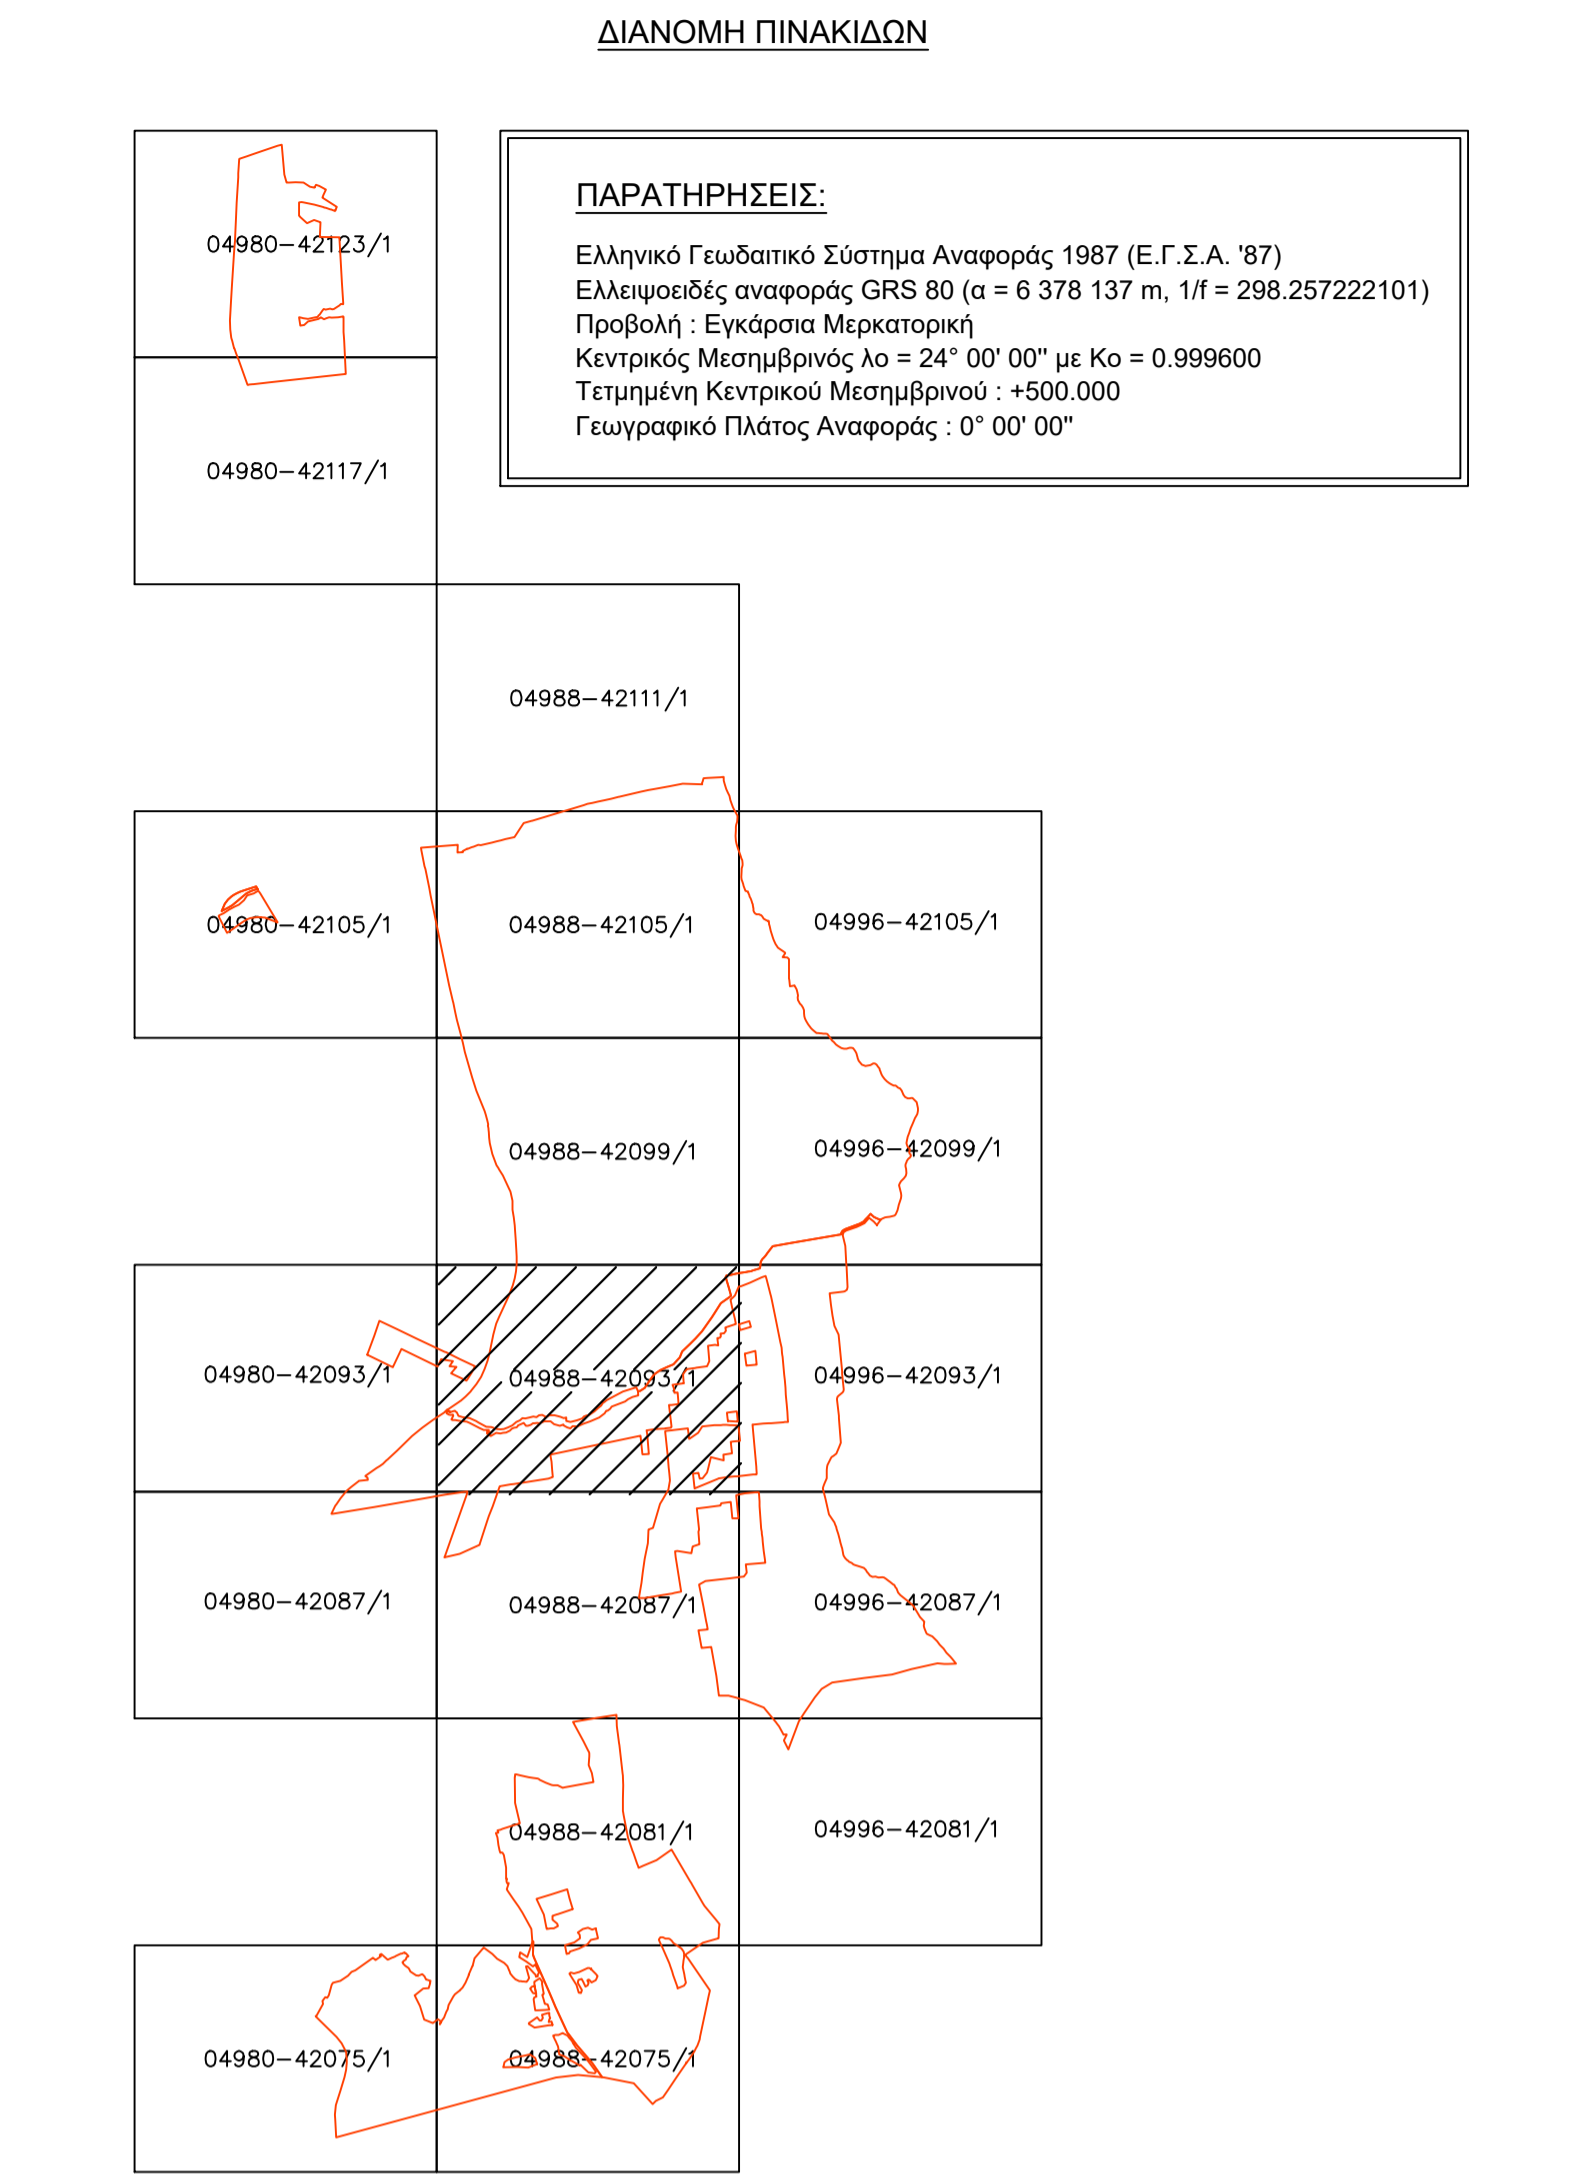

ΤΕΕ ΤΕΧΝΙΚΟ ΕΠΙΜΕΛΗΤΗΡΙΟ ΕΛΛΑΔΑΣ

ΕΚΠΟΝΗΣΗ ΡΥΜΟΤΟΜΙΚΟΥ ΣΧΕΔΙΟΥ ΕΦΑΡΜΟΓΗΣ (Β' ΣΤΑΔΙΟ ΕΙΔΙΚΟΥ ΠΟΛΕΟΔΟΜΙΚΟΥ ΣΧΕΔΙΟΥ) ΣΤΗΝ ΠΕΡΙΟΧΗ "ΜΑΤΙ ΑΤΤΙΚΗΣ"

ΑΝΑΔΟΧΟΣ :
 ΕΝΩΣΗ: «ΑΝΑΣΤΑΣΙΑ ΛΑΓΟΥΔΑΚΗ - ΕΡΑΤΟΣΘΕΝΗΣ Α.Ε. - ΣΧΗΜΑ Ε.Ε. - ΜΣΜ CONSULTING - ΔΗΜΗΤΡΙΟΣ ΑΡΓΥΡΙΟΥ - ENVECO Α.Ε. - SEEMAN ENVIRONMENTAL - ΟΡΙΟ Α.Ε. - GK CONSULTANTS - ΡΟΓΚΑΝ ΚΑΙ ΣΥΝΕΡΓΑΤΕΣ Α.Ε. - DTK LAW FIRM»

Τίτλος σχεδίου: Οριζοντιογραφικό διάγραμμα υψομετρικής μελέτης

κλίμακα 1:1000 ημερομηνία: ΙΟΥΛΙΟΣ 2024

α/α σχεδίου: **Υ. 9** αριθμός πινακίδας: 04988-42093/1

Όμιλος μελέτης: ΕΡΑΤΟΣΘΕΝΗΣ ΜΕΛΕΤΗΤΙΚΗ ΑΕ ΣΧΗΜΑ ΕΕ

Ομιλητής: Η Επιβλεπόμενη Υπηρεσία:
ΕΡΑΤΟΣΘΕΝΗΣ ΜΕΛΕΤΗΤΙΚΗ Α.Ε.
 ΕΤΑΙΡΕΙΑ ΜΕΛΕΤΩΝ
 ΒΑΦΕΙΟΧΩΡΙΟΥ 47 Τ.Κ. 114 76 ΑΘΗΝΑ
 ΤΗΛ.: 210 3817579 - 210 3813188
 FAX: 210 3806245
 ΑΦΜ: 095447655 - ΔΟΥ Φ.Α.Ε. ΑΘΗΝΩΝ
 ΑΡ. Γ.Ε.ΜΗ. 3829901000

Κ. ΖΩΗΣ - Ι. ΔΗΜΗΤΡΑΚΟΠΟΥΛΟΣ Ε.Ε.
 "ΣΧΗΜΑ Ε.Ε."
 ΤΕΧΝΙΚΗ ΕΤΑΙΡΕΙΑ ΜΕΛΕΤΩΝ
 ΕΛ. ΒΕΝΙΖΕΛΟΥ 29 - ΚΑΡΟΥΣΙ 161 22
 ΤΗΛ. 210 2714280 - 210 2710071
 ΑΦΜ: 098407228 - ΔΟΥ ΑΝΑΡΧΑΡΧΕΙΟΥ