




# ΡΠΕ1 ΚΟΚΚΙΝΟ ΛΙΜΑΝΑΚΙ

## ΥΠΟΜΝΗΜΑ ΣΥΜΒΟΛΩΝ

- Άξονας οδού
  - Κ330 Κορυφή άξονα οδού
  - Γραμμή Αγαλιάς ΦΕΚ 344/Δ/1981, 449/Δ/1982
  - Γραμμή Παραλιάς ΦΕΚ 344/Δ/1981, 449/Δ/1982, 52/Δ/1983
  - Όριο αρχαιολογικού χώρου Μαραθώνα ΦΕΚ 60/ΑΑΠ/2016
- Εγκεκριμένα ρυμοτομικά σχέδια
- Ρυμοτομική Γραμμή
  - Οικοδομική Γραμμή
  - Καταργούμενη Ρυμοτομική Γραμμή
  - Καταργούμενη Οικοδομική Γραμμή
  - Κοινόχρηστος Χώρος
  - Καταργούμενος Πεζόδρομος
  - Αριθμός Οικοδομικού Τετραγώνου
- Προτεινόμενη πολεοδομική οργάνωση
- Ρυμοτομική Γραμμή
  - Όριο οδών τμημάτων διεργασμένων από εκτάσεις που διέπονται από τις διατάξεις της δασικής νομοθεσίας
  - Οικοδομική Γραμμή
  - Όριο ακαλύπτου - τροκρίτιου
  - Αριθμός Οικοδομικού Τετραγώνου
  - Πεζόδρομος
  - Κανόχρηστος Χώρος Πρασίνου
  - Κανόχρηστος Χώρος
  - Κανονική Χώρος
  - Κανόχρηστος Χώρος Καταφυγής
  - Κανόχρηστος Χώρος στάθμευσης
  - ΚΑΤ 246 Ζώνη Φύτευσης, άθρου 3 σημείο Γ.9 και άθρου 4 σημείο Β.43 και Β.47
  - Όριο Π.Ε. Σωτηρών Βιώσιμης Πολιτείας (Π.Δ. ΦΕΚ Δ. 398/2022)
- Περιοχές Ελέγχου Χρήσεων Γης (ΠΕΧ) (Π.Δ. ΦΕΚ Δ. 398/2022)
- ΠΕΧ 1 & 2 Περιοχή Α (Ζ.ΟΕ Μεσαίων (ΦΕΚ Δ. 199/2003)
  - ΠΕΧ 3 & 4 Περιοχή Γ2 (Ζ.ΟΕ Μεσαίων (ΦΕΚ Δ. 199/2003)
  - ΠΕΧ 5 Περιοχή Θ1 (Ζ.ΟΕ Μεσαίων (ΦΕΚ Δ. 199/2003)
  - ΠΕΧ 6-10 Εκτάσεις εκτός σχεδίου
- Περιοχές Ειδικού Καθεστώτος (ΠΕΚ) (Π.Δ. ΦΕΚ Δ. 398/2022)
- Εκτάσεις προστατευόμενες από τη δασική νομοθεσία
  - Εκτάσεις που εμπίπτουν στην κατηγορία των δασοθέτων αγρών (άρθρο 67 ν. 998/1979)
  - ΠΕΚ 11 Περιοχή Β2 (Ζ.ΟΕ Μεσαίων (ΦΕΚ Δ. 199/2003)
  - Εγκριση Εμπέδασης σε εκτάσεις που εμπίπτουν στις διατάξεις της δασικής νομοθεσίας

## ΔΙΑΝΟΜΗ ΠΙΝΑΚΙΔΩΝ

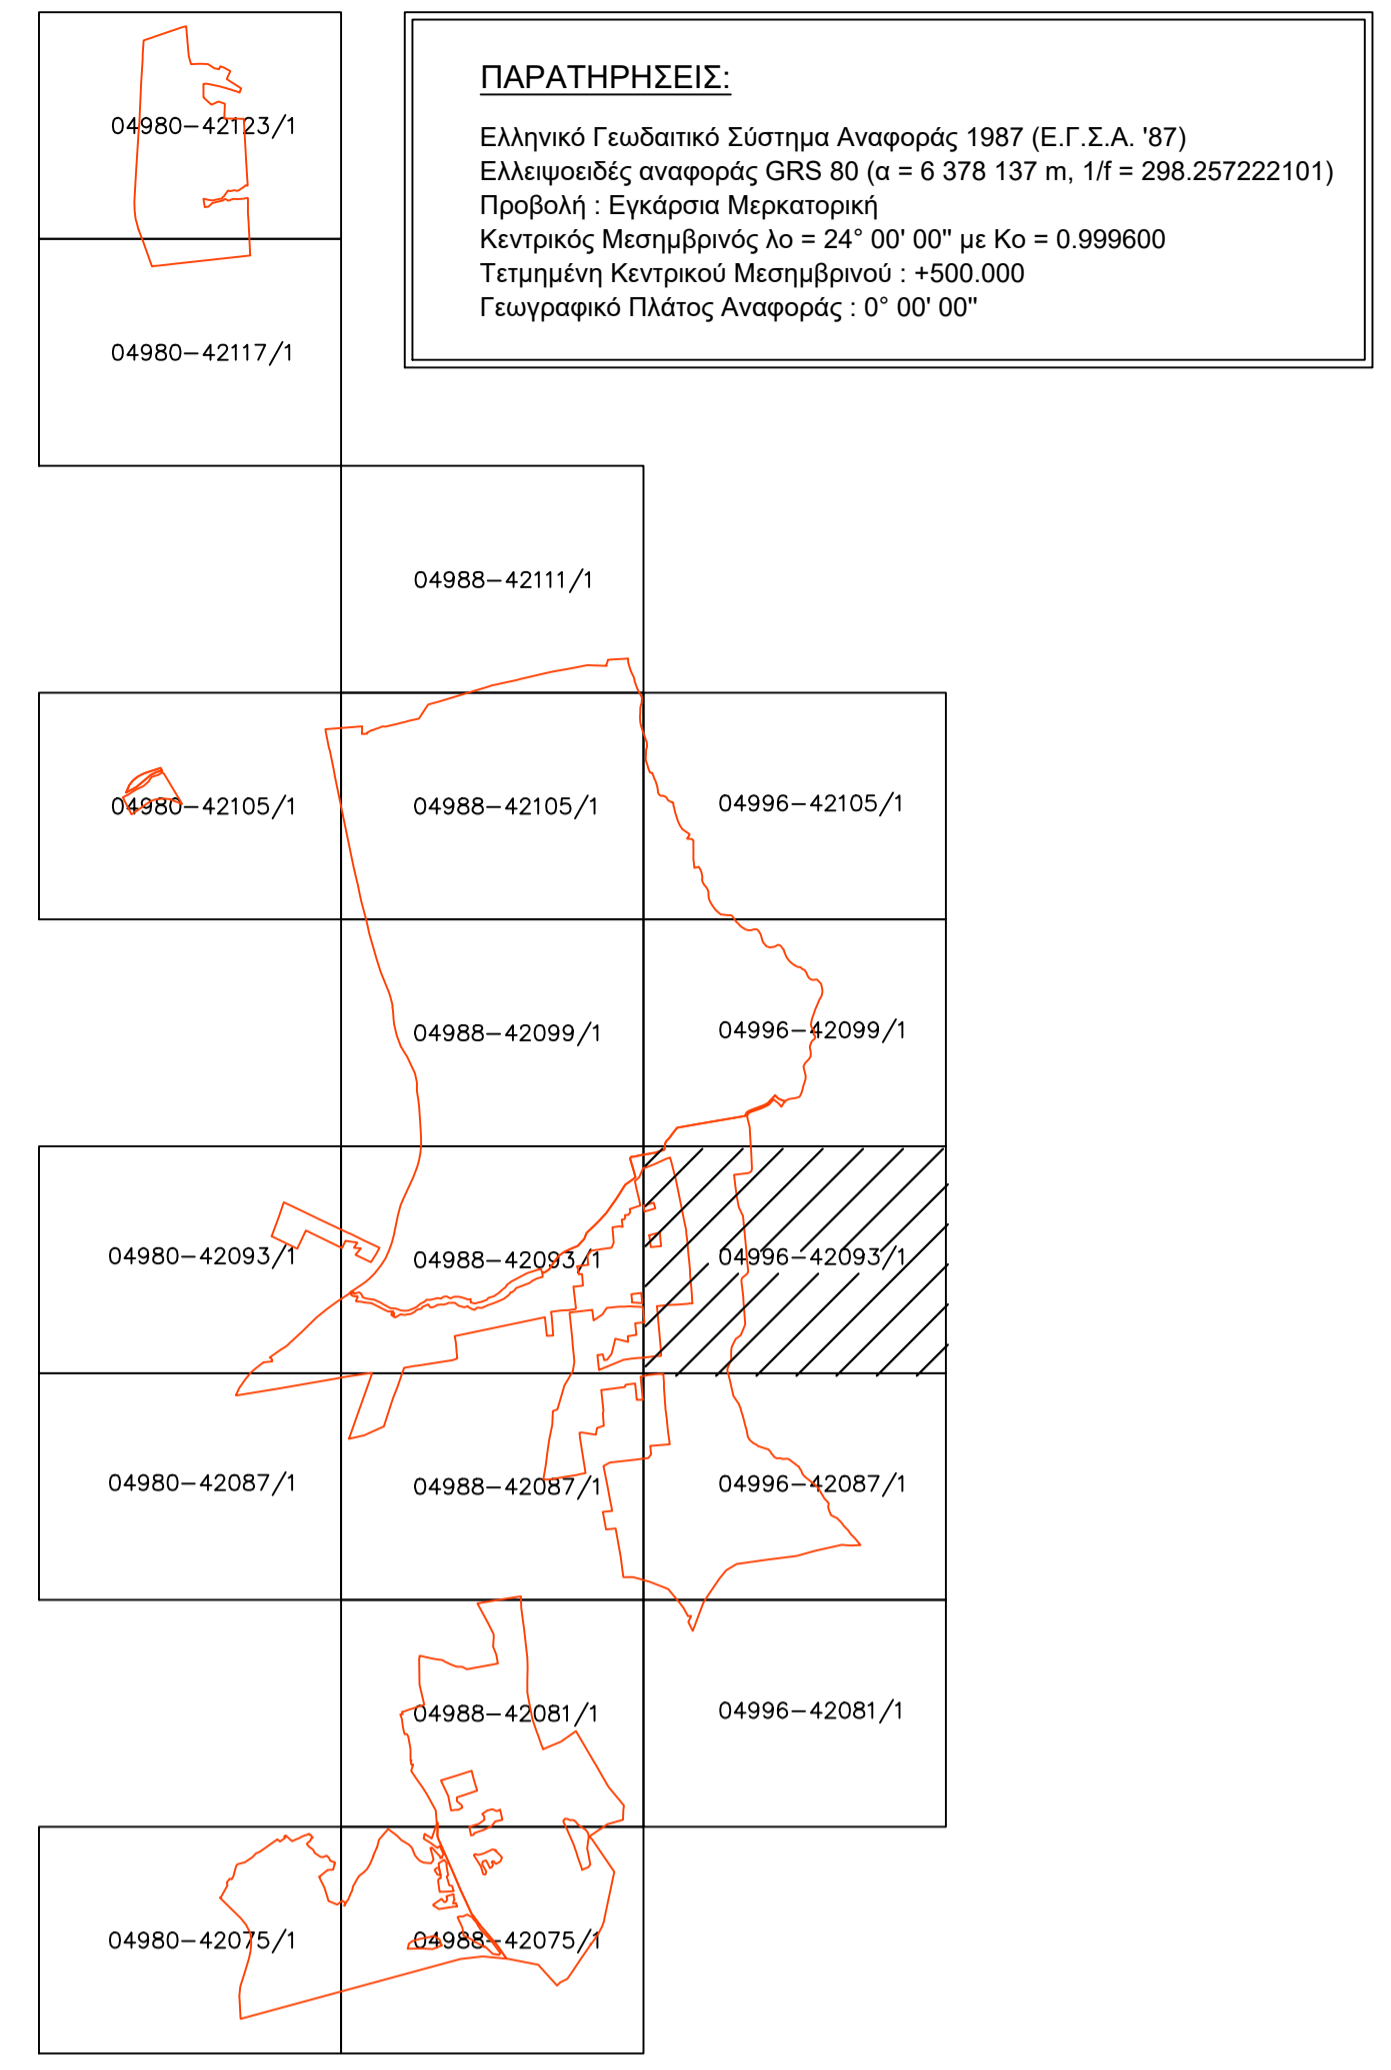

**ΠΑΡΑΤΗΡΗΣΕΙΣ:**  
 Ελληνικό Γεωδαιτικό Σύστημα Αναφοράς 1987 (Ε.Γ.Σ.Α. '87)  
 Ελλειμματικές αναφοράς GRS 80 (α = 6 378 137 m, 1/1 = 288.257222101)  
 Προβολή: Εγκάρσια Μερκατορική  
 Κεντρικός Μεσημβρινός λφ = 24° 00' 00" με Κφ = 0.999600  
 Τεταρτηνή Κεντρική Μεσημβρινή: +500.000  
 Γεωγραφικό Πλάτος Αναφοράς: 0° 00' 00"



## ΕΚΠΟΝΗΣΗ ΡΥΜΟΤΟΜΙΚΟΥ ΣΧΕΔΙΟΥ ΕΦΑΡΜΟΓΗΣ (Β' ΣΤΑΔΙΟ ΕΙΔΙΚΟΥ ΠΟΛΕΟΔΟΜΙΚΟΥ ΣΧΕΔΙΟΥ) ΣΤΗΝ ΠΕΡΙΟΧΗ "ΜΑΤΙ ΑΤΤΙΚΗΣ"

ΑΝΑΔΟΧΟΣ :  
 ΕΝΩΣΗ: «ΑΝΑΣΤΑΣΙΑ ΛΑΓΟΥΔΑΚΗ - ΕΡΑΤΟΣΘΕΝΗΣ Α.Ε. - ΣΧΗΜΑ Ε.Ε. - ΜΣΜ CONSULTING - ΔΗΜΗΤΡΙΟΣ ΑΡΓΥΡΙΟΥ - ENVECO Α.Ε. - ΣΕΕΜΑΝ ENVIRONMENTAL - ΟΡΙΟ Α.Ε. - GK CONSULTANTS - ΡΟΓΚΑΝ ΚΑΙ ΣΥΝΕΡΓΑΤΕΣ Α.Ε. - DTK LAW FIRM»

τίτλος σχεδίου: Οριζοντιογραφικό διάγραμμα υψομετρικής μελέτης

κλίμακα 1:1000	ημερομηνία: ΙΟΥΛΙΟΣ 2024
α/α σχεδίου: <b>Υ. 10</b>	αριθμός πινακίδας: 04996-42093/1

Ομάδα μελέτης:  
 ΕΡΑΤΟΣΘΕΝΗΣ ΜΕΛΕΤΗΤΙΚΗ ΑΕ  
 ΣΧΗΜΑ ΕΕ

Ο Μελετητής:

**ΕΡΑΤΟΣΘΕΝΗΣ ΜΕΛΕΤΗΤΙΚΗ Α.Ε.**  
 ΕΤΑΙΡΕΙΑ ΜΕΛΕΤΩΝ  
 ΒΑΦΕΙΟΥΚΡΑΤΗΣ 42-44 Τ.Κ. 11527 ΑΘΗΝΑ  
 ΤΗΛ.: 210 3817415 - 210 3833588  
 FAX: 210 3806443  
 ΑΦΜ: 095447655 ΔΟΥ: ΑΘΕ ΑΘΗΝΩΝ  
 ΑΡ. ΤΕΜΗ: 182901000

Η Επιβλέπουσα Υπηρεσία:

**Κ. ΖΩΗΣ - Ι. ΔΗΜΗΤΡΑΚΟΠΟΥΛΟΣ Ε.Ε.**  
 "ΣΧΗΜΑ Ε-Ε"  
 ΤΕΧΝΙΚΗ ΕΤΑΙΡΕΙΑ ΜΕΛΕΤΩΝ  
 ΕΛ. ΒΕΝΙΖΕΛΟΥ 216 ΜΑΡΟΥΣΙ 161 22  
 ΤΗΛ. 210 2737280 - 210 2710071  
 ΑΦΜ: 099057238 ΔΟΥ: ΑΜΑΡΟΥΣΙΟΥ