





- ### ΥΠΟΜΝΗΜΑ ΣΥΜΒΟΛΩΝ
- Αξονας οδού
  - Κορυφή δόξα οδού
  - Γραμμή Αγκυλώ ΦΕΚ 344/Δ/1981, 449/Δ/1982
  - Γραμμή Παράλληλος ΦΕΚ 344/Δ/1981, 449/Δ/1982, 52/Δ/1983
  - Όριο αρχαιολογικού χώρου Μαραθώνα ΦΕΚ 60/ΑΑΠ/2016
- Εγκεκριμένα ρυμοτομικά σχέδια
- Ρυμοτομική Γραμμή
  - Οικοδομική Γραμμή
  - Πεζόδρομος
  - Καταργούμενη Ρυμοτομική Γραμμή
  - Καταργούμενη Οικοδομική Γραμμή
  - Καταργούμενος Πεζόδρομος
- Προτεινόμενη πολεοδομική οργάνωση
- Ρυμοτομική Γραμμή
  - Όριο οδικών τμημάτων διερχόμενων από εκτάσεις που διέπονται από τις διατάξεις της δασικής νομοθεσίας
  - Οικοδομική Γραμμή
  - Οικοδομική Γραμμή/ Όριο ακαλύπτου - πρακηπίου
- OT 249 Αριθμός Οικοδομικού Τετραγώνου
- Πεζόδρομος
  - Καυτόχρητος Χώρος Πρασίνου
  - Καυτόχρητος Χώρος
  - Καταφυγή Χώρος
  - Καυτόχρητος Χώρος Καταφυγής
  - Καυτόχρητος Χώρος Στάθμευσης
  - Καυτόχρητος Χώρος Πρασίνου
  - Καυτόχρητος Χώρος Καταφυγής
  - Όριο Π.Ε. Ζωνών Βιώσιμης Πολυκοινοτικής (ΠΔ ΦΕΚ Δ 398/2022)
- Περιοχές Ελεύθρου Χρήσεων Γης (ΠΕΧ) (ΠΔ ΦΕΚ Δ 398/2022)
- ΠΕΧ 1 & 2 Περιοχή Α /ΖΟΕ Μεσογείων (ΦΕΚ Δ 199/2003)
  - ΠΕΧ 3 & 4 Περιοχή Γ2 /ΖΟΕ Μεσογείων (ΦΕΚ Δ 199/2003)
  - ΠΕΧ 5 Περιοχή Θ1 /ΖΟΕ Μεσογείων (ΦΕΚ Δ 199/2003)
  - ΠΕΧ 6-10 Εκτάσεις εκτός σχεδίου
- Περιοχές Ειδικού Καθεστώτος (ΠΕΚ) (ΠΔ ΦΕΚ Δ 398/2022)
- Εκτάσεις προστατευόμενες από τη δασική νομοθεσία
  - Εκτάσεις που εμπίπτουν στην κατηγορία των δασοθέτων αγρών (άρθρο 67 ν.998/1979)
  - ΠΕΚ 11 Περιοχή Β2 /ΖΟΕ Μεσογείων (ΦΕΚ Δ 199/2003)
  - Έγκριση Επέμβασης σε εκτάσεις που εμπίπτουν στις διατάξεις της δασικής νομοθεσίας

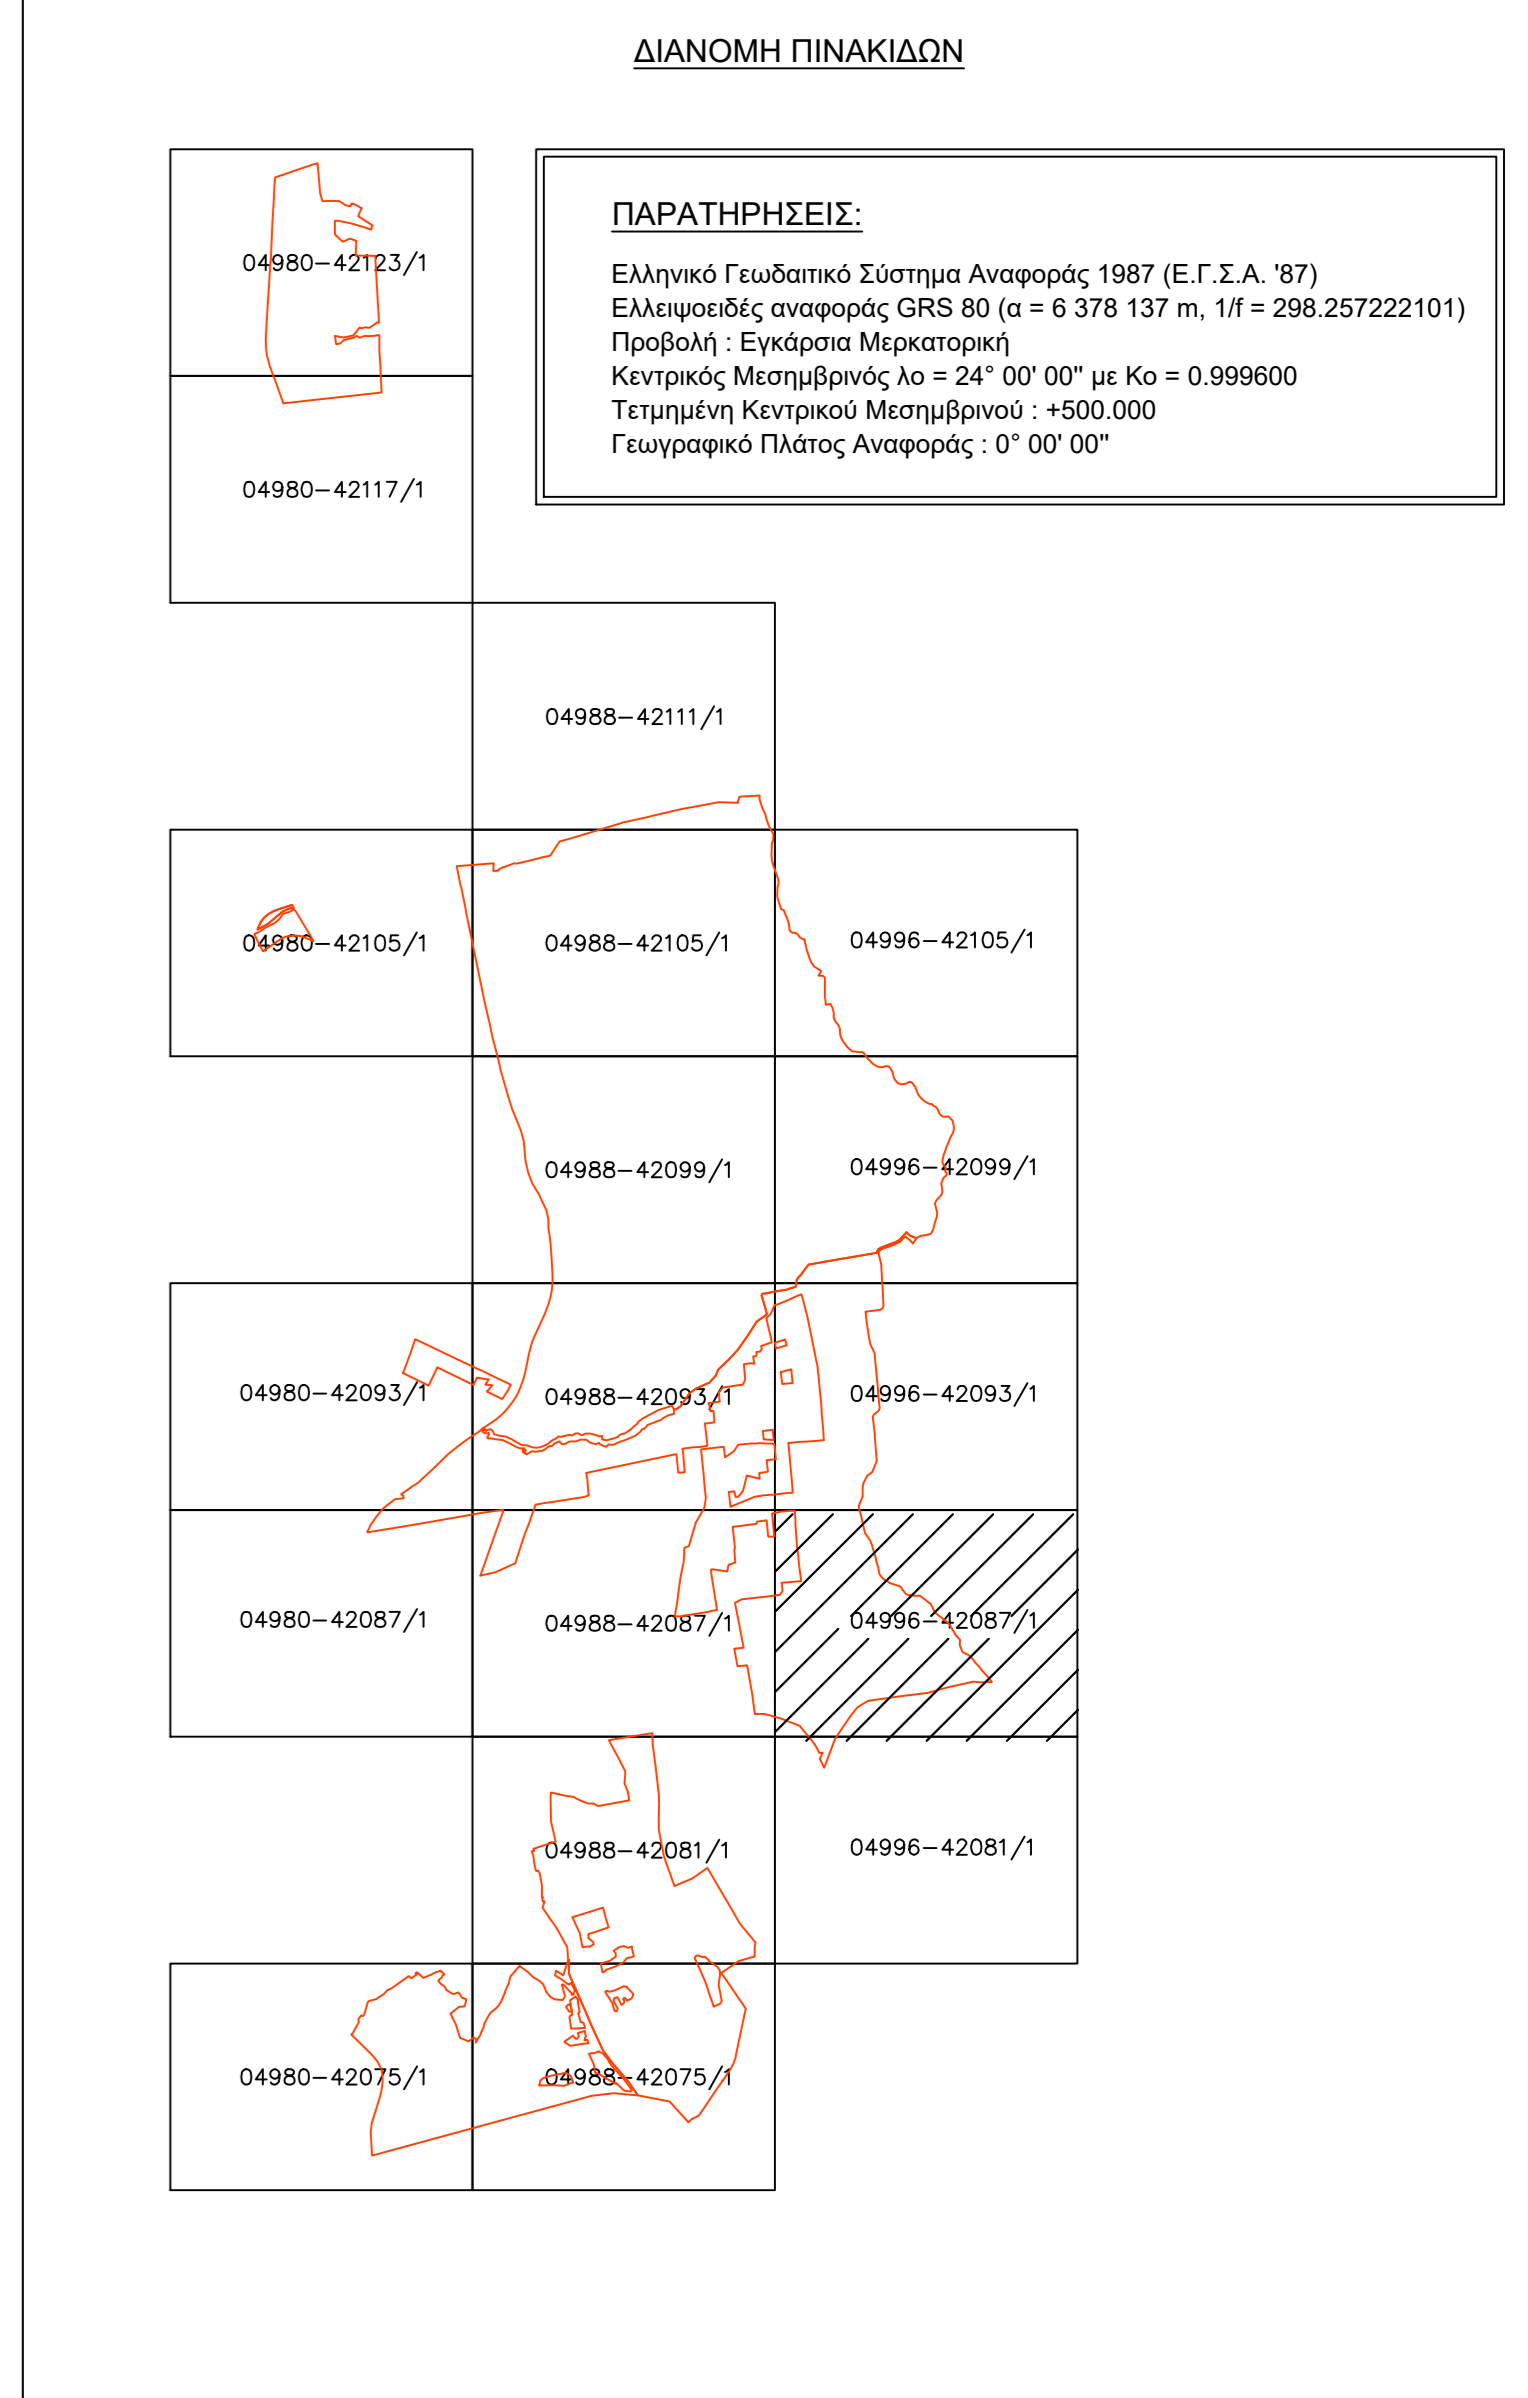

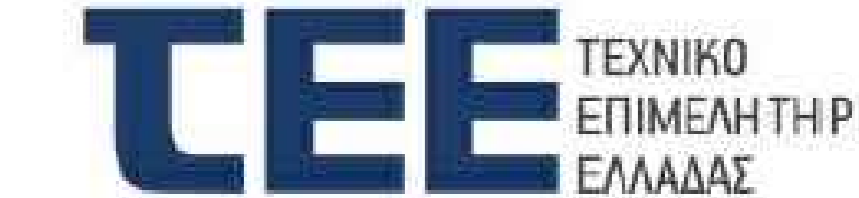

ΤΕΕ ΤΕΧΝΙΚΟ ΕΠΙΜΕΛΗΤΗΡΙΟ ΕΛΛΑΔΑΣ

## ΕΚΠΟΝΗΣΗ ΡΥΜΟΤΟΜΙΚΟΥ ΣΧΕΔΙΟΥ ΕΦΑΡΜΟΓΗΣ (Β' ΣΤΑΔΙΟ ΕΙΔΙΚΟΥ ΠΟΛΕΟΔΟΜΙΚΟΥ ΣΧΕΔΙΟΥ) ΣΤΗΝ ΠΕΡΙΟΧΗ "ΜΑΤΙ ΑΤΤΙΚΗΣ"

**ΑΝΑΔΟΧΟΣ :**  
ΕΝΩΣΗ: «ΑΝΑΣΤΑΣΙΑ ΛΑΓΟΥΔΑΚΗ - ΕΡΑΤΟΣΘΕΝΗΣ Α.Ε. - ΣΧΗΜΑ Ε.Ε. - ΜΣΜ CONSULTING - ΔΗΜΗΤΡΙΟΣ ΑΡΓΥΡΙΟΥ - ΕΝΒΕΚΟ Α.Ε. - SEEMAN ENVIRONMENTAL - ΟΡΙΟ Α.Ε. - GK CONSULTANTS - ΡΟΓΚΑΝ ΚΑΙ ΣΥΝΕΡΓΑΤΕΣ Α.Ε. - DTK LAW FIRM»

Τίτλος σχεδίου: **Οριζοντιογραφικό διάγραμμα υψομετρικής μελέτης**

κλίμακα 1:1000	ημερομηνία: ΙΟΥΛΙΟΣ 2024
α/α σχεδίου: <b>Υ. 7</b>	αριθμός πίνακιδας: 04996-42087/1

Ομάδα μελέτης:

ΕΡΑΤΟΣΘΕΝΗΣ ΜΕΛΕΤΗΤΙΚΗ ΑΕ  
ΣΧΗΜΑ ΕΕ

<p>Ο Μάκτολης:</p> <p><b>ΕΡΑΤΟΣΘΕΝΗΣ ΜΕΛΕΤΗΤΙΚΗ Α.Ε.</b> ΕΤΑΙΡΕΙΑ ΜΕΛΕΤΩΝ ΒΑΦΕΙΟΥΧΡΙΣΤΟΥ 42, Τ.Κ. 114 76 ΑΘΗΝΑ ΤΗΛ.: 210 3817512 - 210 3833588 FAX: 210 3806215 ΑΦΜ: 095447655 - ΔΟΥ: ΦΑΕ ΑΘΗΝΩΝ ΑΡ. Γ.Ε.ΜΗ: 3821901000</p>	<p>Η Επιβλέπουσα Υπηρεσία:</p> <p><b>Κ. ΖΩΗΣ - Ι. ΔΗΜΗΤΡΑΚΟΠΟΥΛΟΣ Ε.Ε.</b> "ΣΧΗΜΑ Ε.Ε." ΤΕΧΝΙΚΗ ΕΤΑΙΡΕΙΑ ΜΕΛΕΤΩΝ ΕΛ. ΒΕΝΙΖΕΛΟΥ 22 - ΜΑΡΟΥΣΙ 151 22 ΤΗΛ. 210 2717470 - 210 2710071 ΑΦΜ: 099057236 - ΔΟΥ: ΑΜΑΡΟΥΣΙΟΥ</p>
---	--