

**ΥΠΟΜΝΗΜΑ ΣΥΜΒΟΛΩΝ**

- Αξονας οδού
- Κορυφή αξονα οδού
- Γραμμή Αποκόμισης ΦΕΚ 344/Δ/1981, 449/Δ/1982
- Γραμμή Παραρτήσεως ΦΕΚ 344/Δ/1981, 449/Δ/1982, 52/Δ/1983
- Όρια αρχαιολογικού χώρου Μαραθώνα ΦΕΚ 60/ΑΑΠ/2016

**Εγκυκλιωμένα ρυμοτομικά σχέδια**

- Ρυμοτομική Γραμμή
- Οικοδομική Γραμμή
- Καταργούμενη Ρυμοτομική Γραμμή
- Καταργούμενη Οικοδομική Γραμμή
- Καταργούμενος Πεζόδρομος
- Αριθμός Οικοδομικού Τετραγώνου

**Προτεινόμενη παλεοδομική οργάνωση**


- Ρυμοτομική Γραμμή
- Όρια οδών/τηλεμέτρων διερχομένων από εκτάσεις που διέπονται από τις διατάξεις της δασικής νομοθεσίας
- Οικοδομική Γραμμή
- Οικοδομική Γραμμή/ Όριο ακαλύπτου - τροχόπιου
- Αριθμός Οικοδομικού Τετραγώνου
- Πεζόδρομος
- Κοινόχρηστος Χώρος Πρασίνου
- Κοινόχρηστος Χώρος
- Κοινοχρήσιμος Χώρος
- Κοινόχρηστος Χώρος Καταφυγής
- Κοινόχρηστος Χώρος στάθμευσης
- Κοινοχρήσιμος Χώρος
- Ζώνη Φύτευσης, άρβρου 3 σημείο Γ θ και άρβρου 4 σημεία Β.43 και Β.47
- Όριο Π.Ε. Ζωνών Βιώσιμης Πολιτοδομίας (ΠΔ ΦΕΚ Δ 398/2022)

**Περιοχές Ελέγχου Χρήσεων Γης (ΠΕΧ) (ΠΔ ΦΕΚ Δ 398/2022)**

- ΠΕΧ 1 & 2 Περιοχή Α /ΖΟΕ Μεσογείων (ΦΕΚ Δ 199/2003)
- ΠΕΧ 3 & 4 Περιοχή Γ2 /ΖΟΕ Μεσογείων (ΦΕΚ Δ 199/2003)
- ΠΕΧ 5 Περιοχή Θ1 /ΖΟΕ Μεσογείων (ΦΕΚ Δ 199/2003)
- ΠΕΧ 6-10 Εκτάσεις εκτός σχεδίου

**Περιοχές Ειδικού Καθεστώτος (ΠΕΚ) (ΠΔ ΦΕΚ Δ 398/2022)**

- Εκτάσεις προστατευόμενες από τη δασική νομοθεσία
- Εκτάσεις που εμπίπτουν στην κατηγορία των δασοθέτων αγρών (άρθρο 67 ν.998/1979)
- ΠΕΚ 11 Περιοχή Β2 /ΖΟΕ Μεσογείων (ΦΕΚ Δ 199/2003)
- Εγκοπή Επιμβάσεως σε εκτάσεις που εμπίπτουν στις διατάξεις της δασικής νομοθεσίας

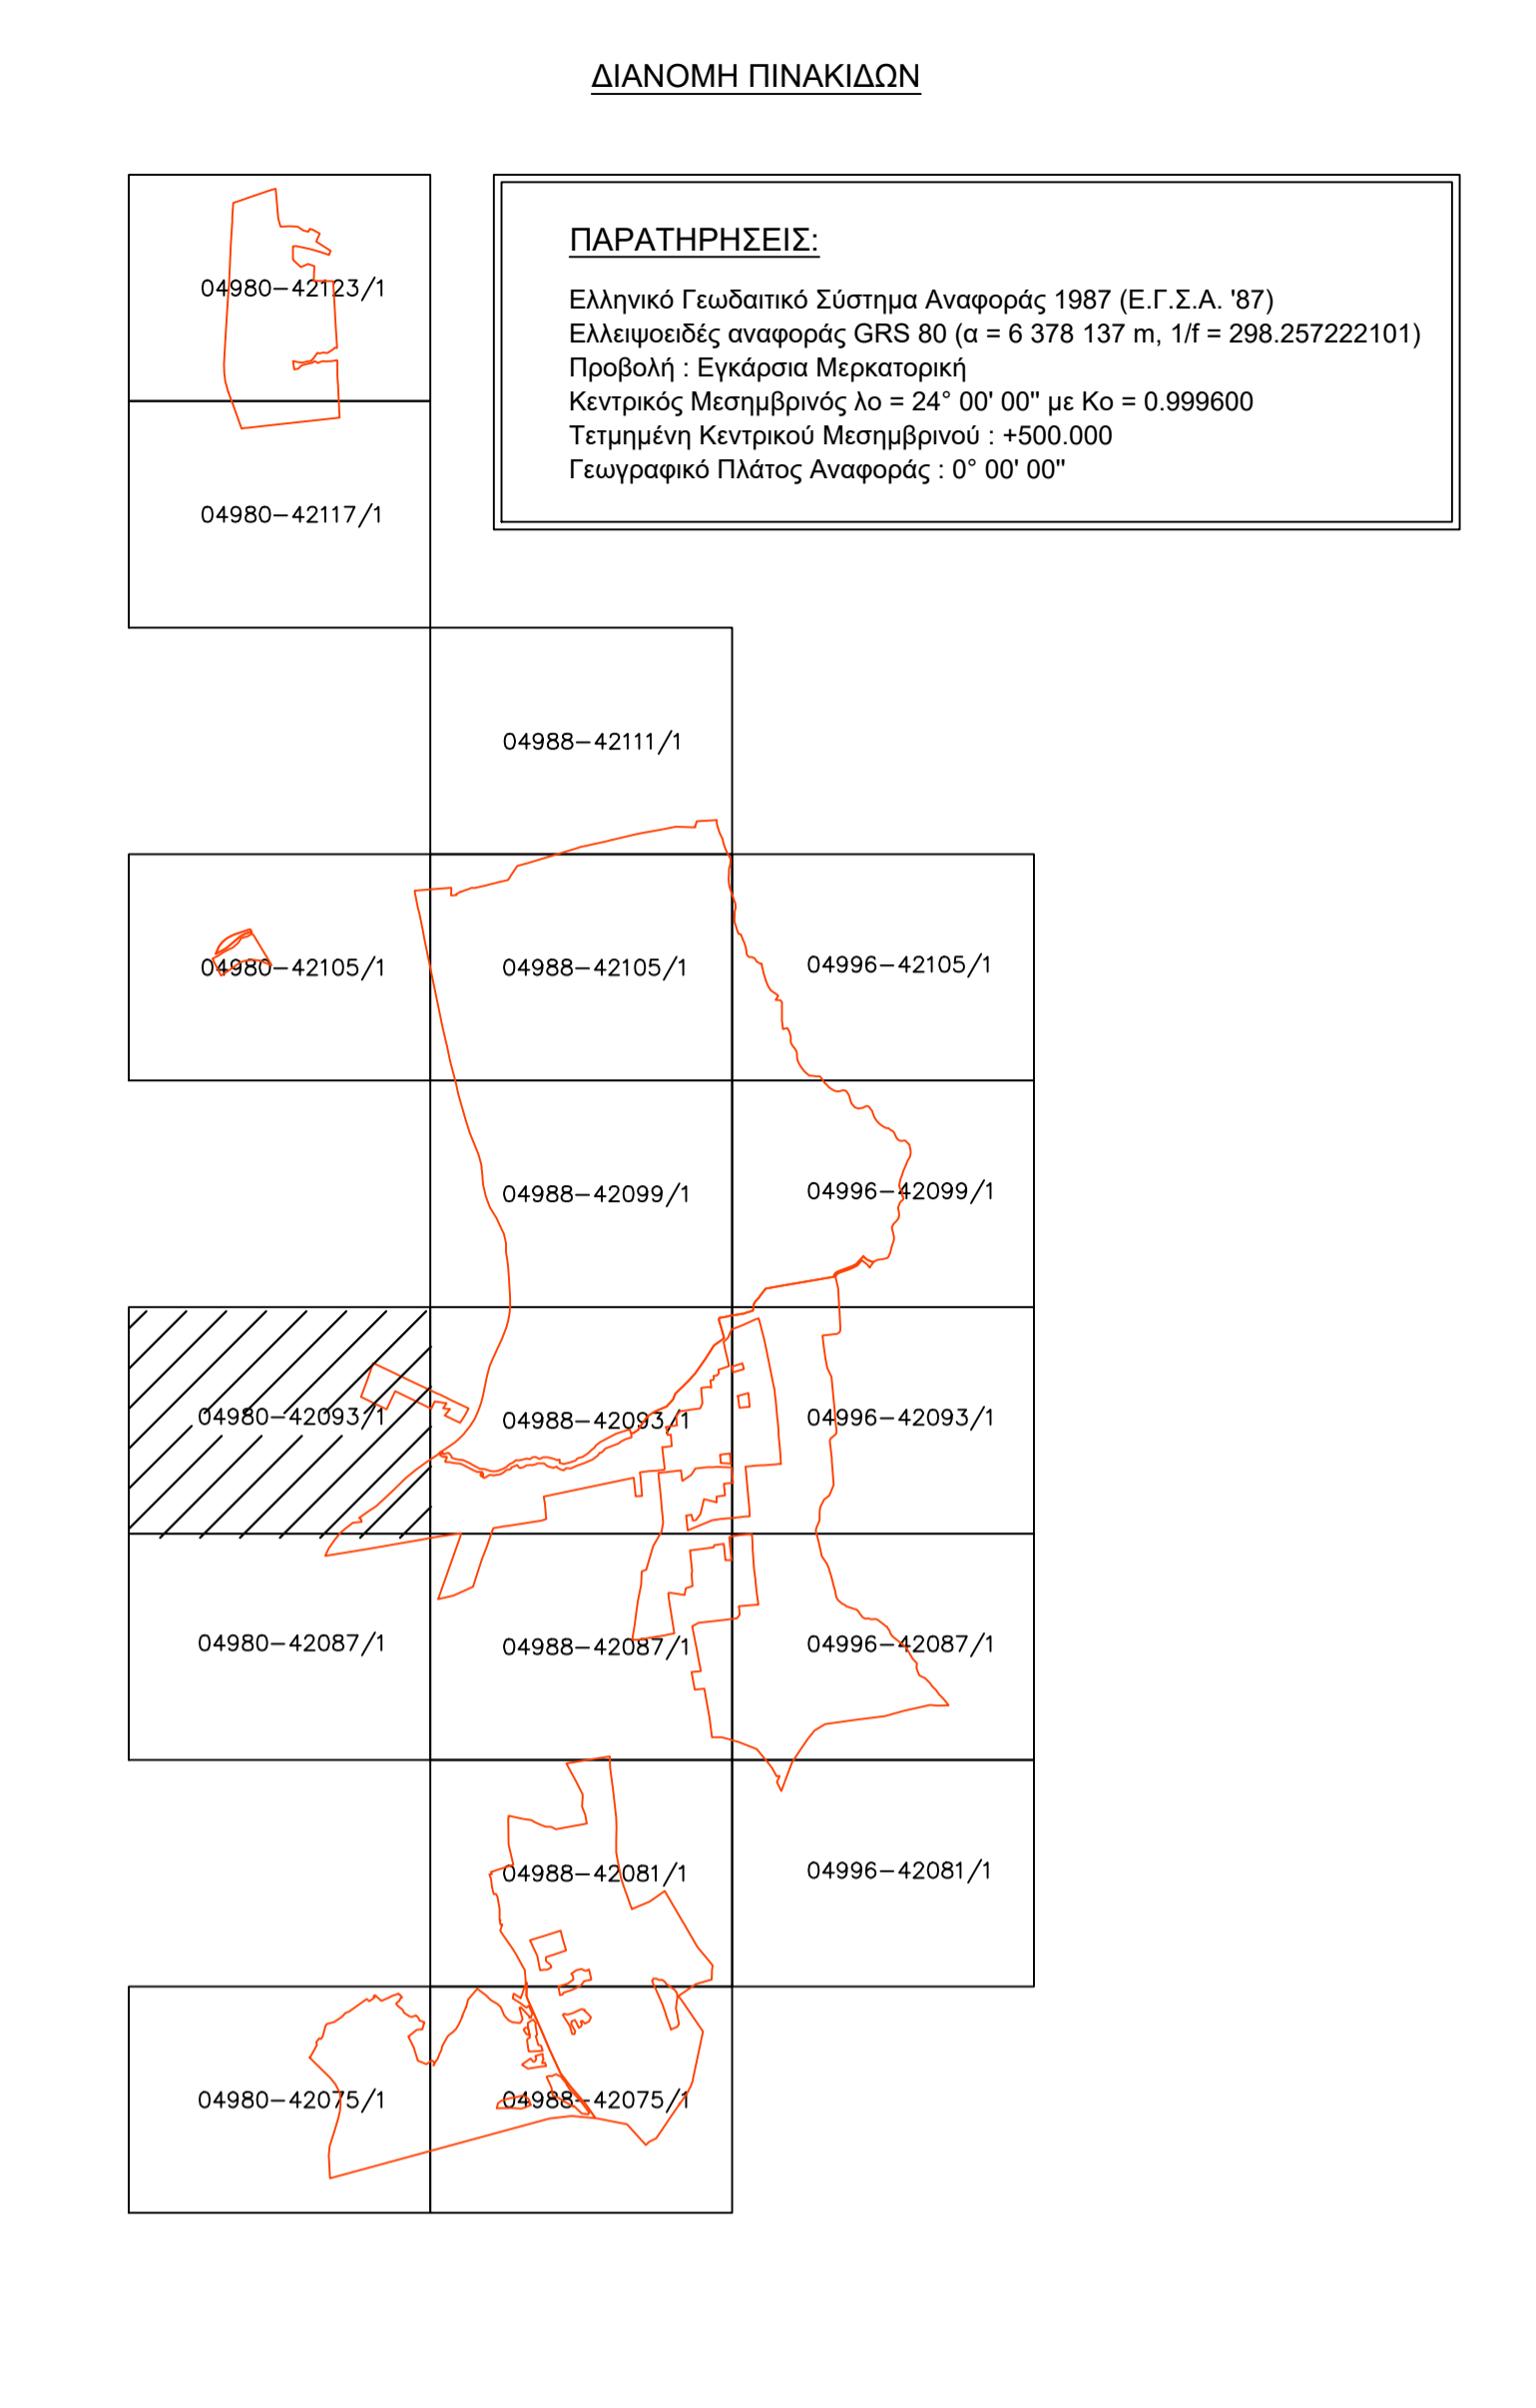

**ΤΕΕ** ΤΕΧΝΙΚΟ ΕΠΙΜΕΛΗΤΗΡΙΟ ΕΛΛΑΔΑΣ

**ΕΚΠΟΝΗΣΗ ΡΥΜΟΤΟΜΙΚΟΥ ΣΧΕΔΙΟΥ ΕΦΑΡΜΟΓΗΣ (Β' ΣΤΑΔΙΟ ΕΙΔΙΚΟΥ ΠΟΛΕΟΔΟΜΙΚΟΥ ΣΧΕΔΙΟΥ) ΣΤΗΝ ΠΕΡΙΟΧΗ "ΜΑΤΙ ΑΤΤΙΚΗΣ"**

ΑΝΑΔΟΧΟΣ :  
 ΕΝΩΣΗ: «ΑΝΑΣΤΑΣΙΑ ΛΑΓΟΥΔΑΚΗ - ΕΡΑΤΟΣΘΕΝΗΣ Α.Ε. - ΣΧΗΜΑ Ε.Ε. - ΜΣΜ CONSULTING - ΔΗΜΗΤΡΙΟΣ ΑΡΓΥΡΙΟΥ - ΕΝΒΕΚΟ Α.Ε. - ΣΕΜΑΝ ENVIRONMENTAL - ΟΡΙΟ Α.Ε. - GK CONSULTANTS - ΡΟΓΚΑΝ ΚΑΙ ΣΥΝΕΡΓΑΤΕΣ Α.Ε. - DTK LAW FIRM»

τίτλος σχεδίου: **Οριζογραφικό διάγραμμα υψομετρικής μελέτης**

κλίμακα 1:1000 ημερομηνία: ΙΟΥΛΙΟΣ 2024

α/α σχεδίου: **Υ. 8** αριθμός πινακίδας: 04980-42093/1

Ομάδα μελέτης :  
 ΕΡΑΤΟΣΘΕΝΗΣ ΜΕΛΕΤΗΤΙΚΗ ΑΕ  
 ΣΧΗΜΑ ΕΕ

Ο Μελετητής: **ΕΡΑΤΟΣΘΕΝΗΣ ΜΕΛΕΤΗΤΙΚΗ Α.Ε. ΕΤΑΙΡΕΙΑ ΜΕΛΕΤΩΝ**  
 ΒΑΦΕΙΟΧΩΡΙΟΥ 47, 114 76 ΑΘΗΝΑ  
 ΤΗΛ.: 210 3817512 - 210 3833583  
 FAX: 210 3806215  
 ΔΦΜ: 095447655 - ΔΟΥ ΦΑΕ ΑΘΗΝΩΝ  
 ΑΡ. ΓΕΜΗ: 382901000

Η Επιβλέπουσα Υπηρεσία:  
**Κ. ΖΩΗΣ - Ι. ΔΗΜΗΤΡΑΚΟΠΟΥΛΟΣ Ε.Ε. ΣΧΗΜΑ Ε.Ε.**  
 ΤΕΧΝΙΚΗ ΕΤΑΙΡΕΙΑ ΜΕΛΕΤΩΝ  
 ΕΛ. ΒΕΝΙΖΕΛΟΥ 221, ΜΑΡΟΥΣΙ 151 22  
 ΤΗΛ. 210 2717130 - 210 2710071  
 ΔΦΜ: 099057236 - ΔΟΥ: ΑΜΑΡΟΥΣΙΟΥ