


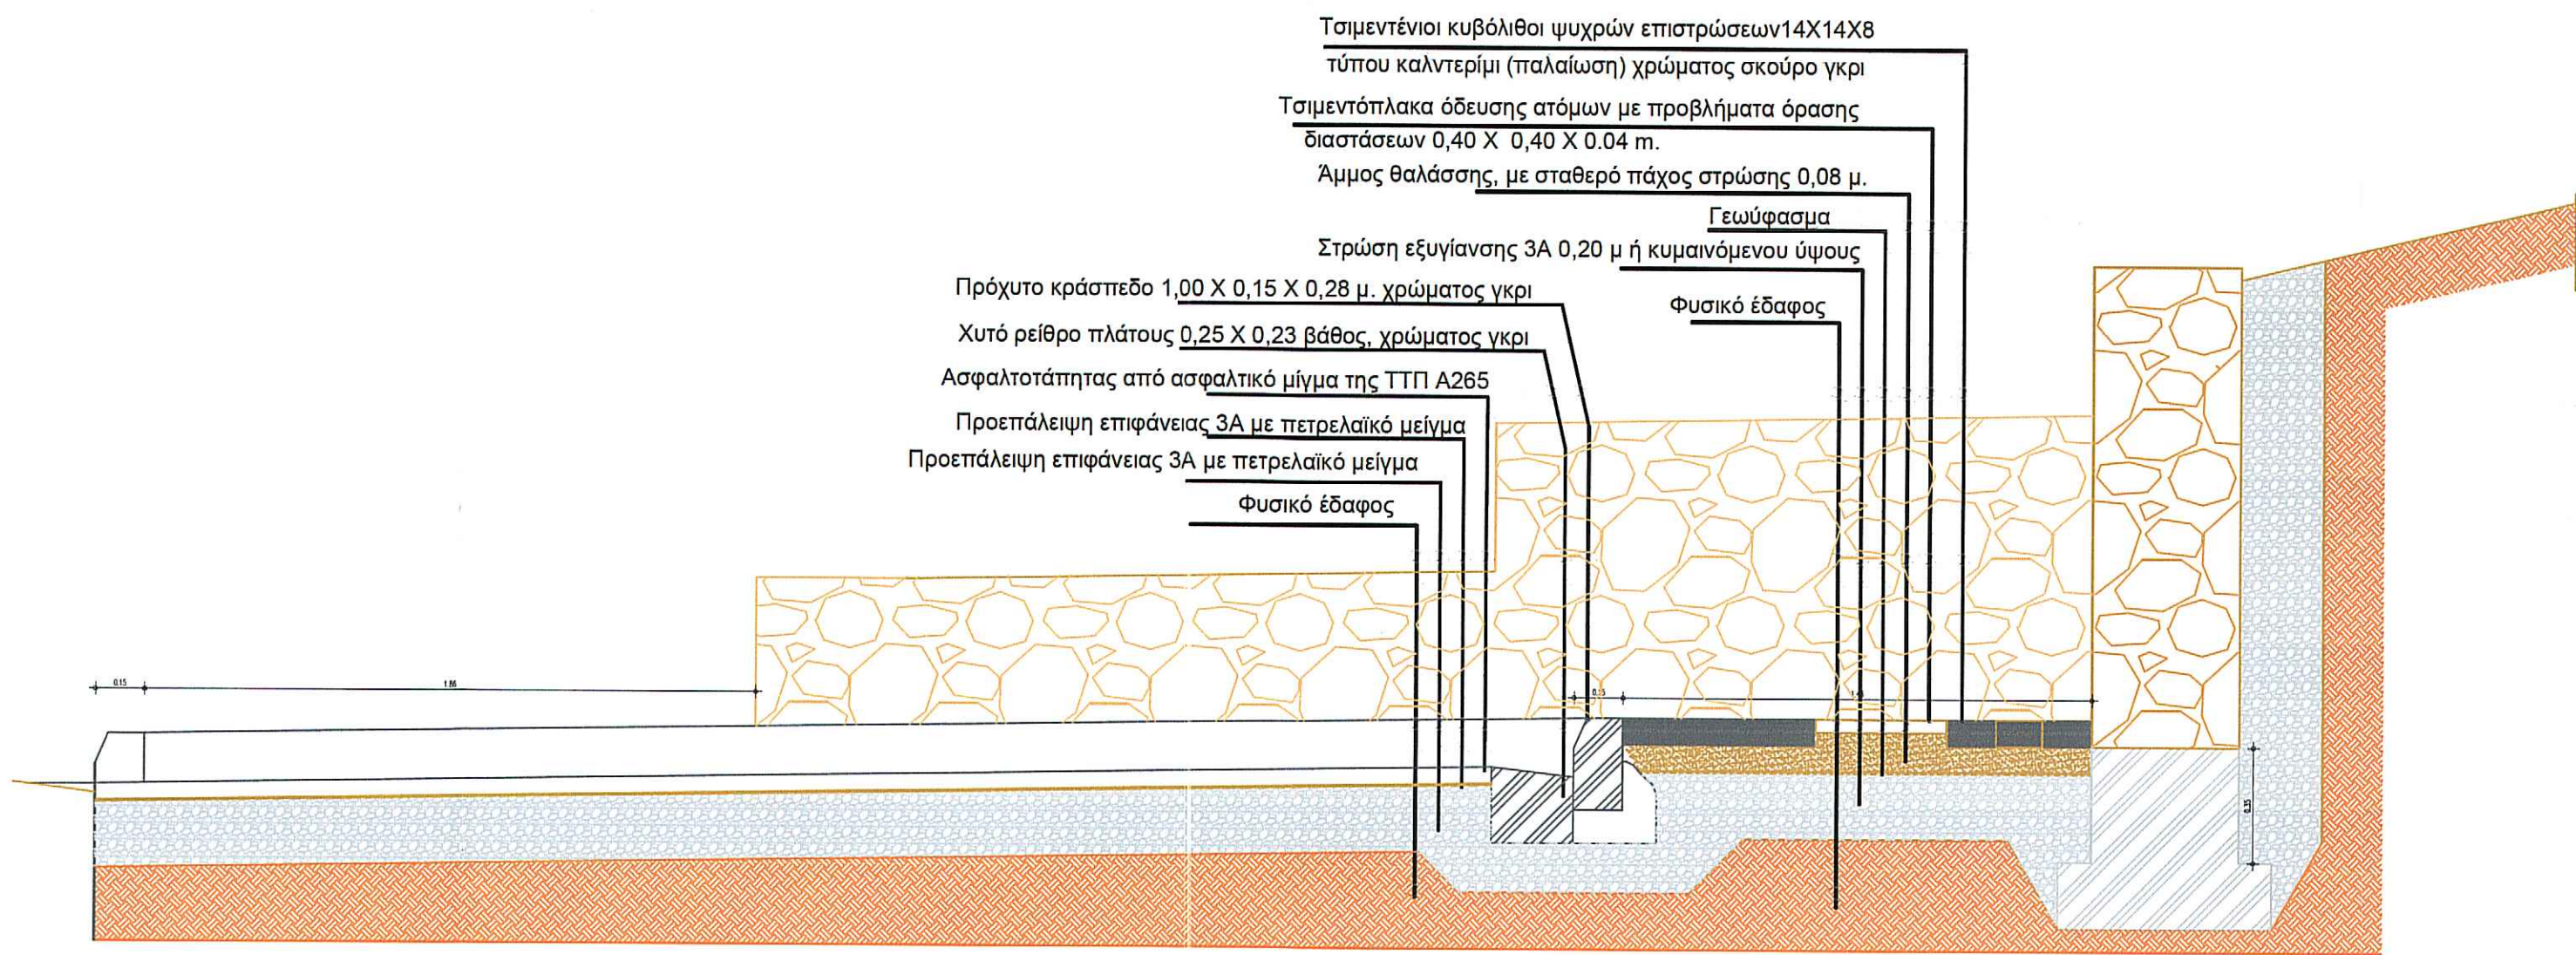

ΕΛΛΗΝΙΚΗ ΔΗΜΟΚΡΑΤΙΑ
ΝΟΜΟΣ ΑΤΤΙΚΗΣ – ΔΗΜΟΣ ΡΑΦΗΝΑΣ ΠΙΚΕΡΜΙΟΥ

ΕΡΓΟ	ΑΝΑΠΛΑΣΗ—ΔΙΑΜΟΡΦΩΣΗ ΚΟΙΝΟΧΡΗΣΤΟΥ ΧΩΡΟΥ		
ΘΕΣΗ	Ο.Τ. 77, ΟΔΟΣ ΕΙΡΗΝΗΣ ΚΑΙ ΟΜΗΡΟΥ, ΠΕΡΙΟΧΗ ΚΟΚΚΙΝΟ ΛΙΜΑΝΑΚΙ Δ.Ε. ΡΑΦΗΝΑΣ, ΔΗΜΟΣ ΡΑΦΗΝΑΣ — ΠΙΚΕΡΜΙΟΥ		
ΜΕΛΕΤΗ	ΑΡΧΙΤΕΚΤΟΝΙΚΗ ΠΡΟΜΕΛΕΤΗ	ΗΜΕΡΟΜΗΝΙΑ	
		ΜΑΡΤΙΟΣ 2022	
ΘΕΜΑ ΠΙΝΑΚΑ	ΛΕΠΤΟΜΕΡΕΙΑ ΠΛΑΚΟΣΤΡΩΣΕΩΝ	Α/Α ΣΧΕΔΙΟΥ	
		Α. 04	
		ΚΛΙΜΑΚΑ 1:20	

ΜΕΛΕΤΗΤΕΣ	
ΑΡΧΙΤΕΚΤΟΝΙΚΗ ΜΕΛΕΤΗ ΚΑΡΑΚΙΤΣΟΥ ΕΥΑΓΓΕΛΙΑ	 Εμπρίνεω με την υπ'αριθρ. 109/2022 Απόφαση της Ο.Ε.
Η/Μ ΜΕΛΕΤΗ	
ΦΥΤΟΤΕΧΝΙΚΗ ΜΕΛΕΤΗ	
ΒΙΟΚΛΙΜΑΤΙΚΗ ΜΕΛΕΤΗ	
ΤΟΠΟΓΡΑΦΙΚΗ ΜΕΛΕΤΗ	