
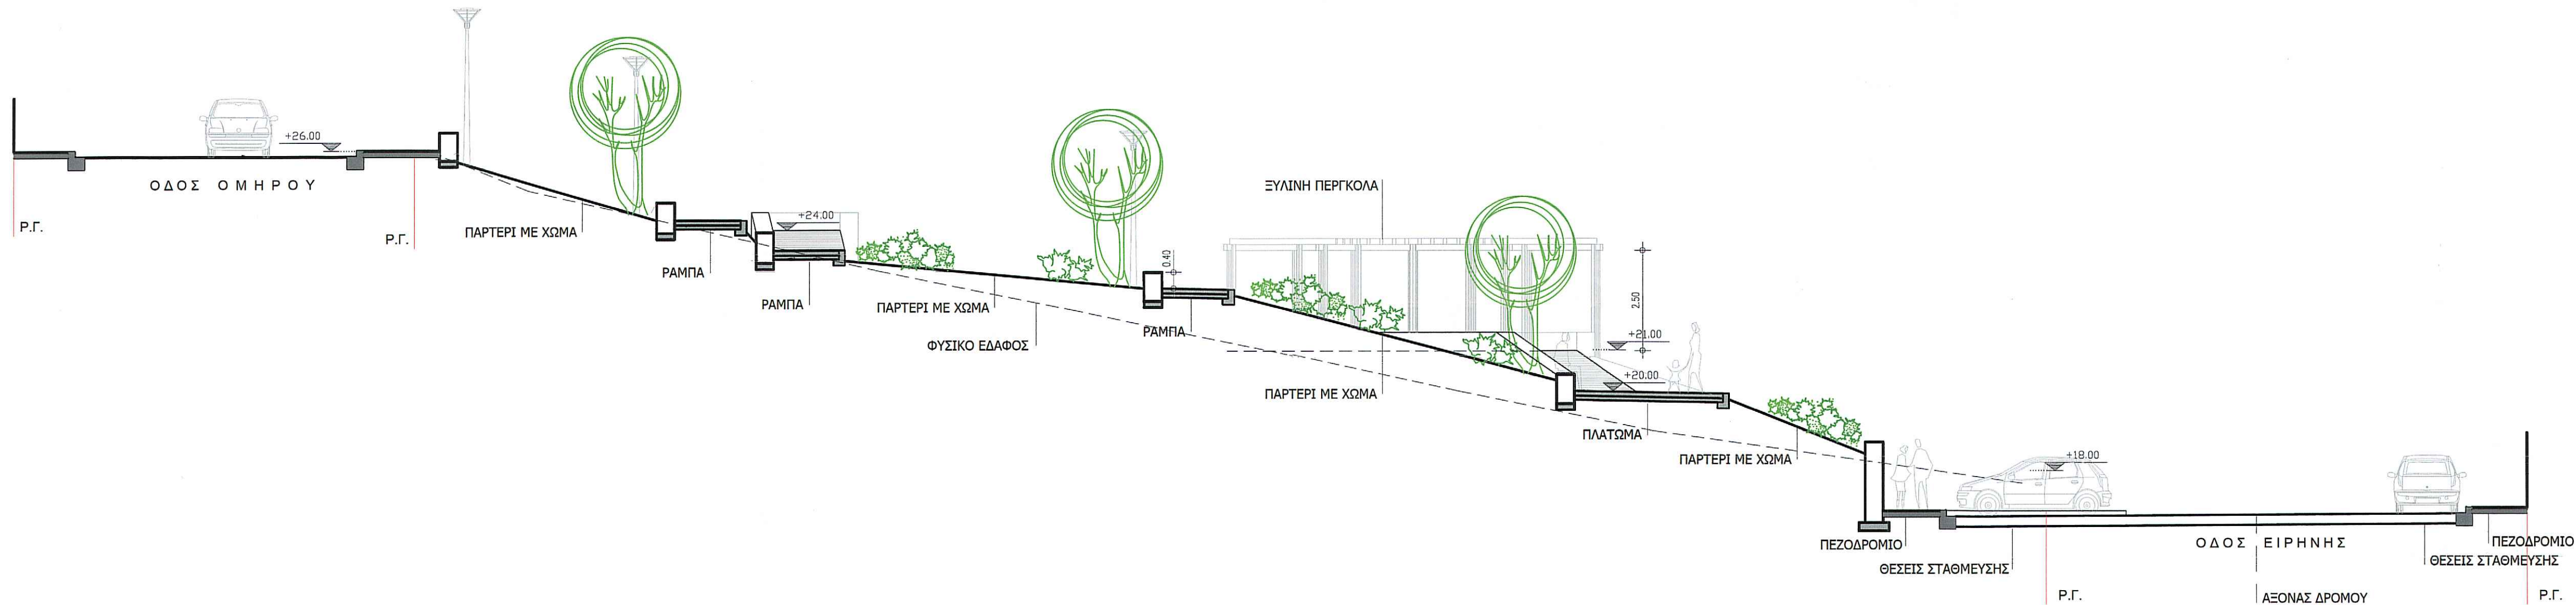


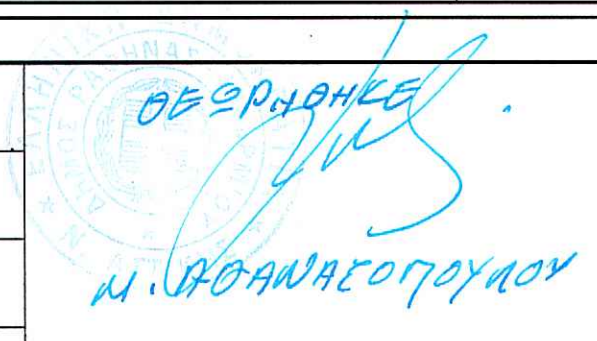

ΕΛΛΗΝΙΚΗ ΔΗΜΟΚΡΑΤΙΑ ΝΟΜΟΣ ΑΤΤΙΚΗΣ – ΔΗΜΟΣ ΡΑΦΗΝΑΣ ΠΙΚΕΡΜΙΟΥ		
ΕΡΓΟ	ΑΝΑΠΛΑΣΗ–ΔΙΑΜΟΡΦΩΣΗ ΚΟΙΝΟΧΡΗΣΤΟΥ ΧΩΡΟΥ	
ΘΕΣΗ	Ο.Τ. 77, ΟΔΟΣ ΕΙΡΗΝΗΣ ΚΑΙ ΟΜΗΡΟΥ, ΠΕΡΙΟΧΗ ΚΟΚΚΙΝΟ ΛΙΜΑΝΑΚΙ Δ.Ε. ΡΑΦΗΝΑΣ, ΔΗΜΟΣ ΡΑΦΗΝΑΣ – ΠΙΚΕΡΜΙΟΥ	
ΜΕΛΕΤΗ	ΑΡΧΙΤΕΚΤΟΝΙΚΗ ΠΡΟΜΕΛΕΤΗ	ΗΜΕΡΟΜΗΝΙΑ
		ΜΑΡΤΙΟΣ 2022
ΘΕΜΑ ΠΙΝΑΚΑ	ΤΟΜΗ 1–1	Α/Α ΣΧΕΔΙΟΥ
		A.2
		ΚΛΙΜΑΚΑ 1:100
ΜΕΛΕΤΗΤΕΣ		
ΑΡΧΙΤΕΚΤΟΝΙΚΗ ΜΕΛΕΤΗ ΚΑΡΑΚΙΤΣΟΥ ΕΥΑΓΓΕΛΙΑ	 Μ. ΠΑΠΑΝΑΣΤΑΣΙΟΥ	
Η/Μ ΜΕΛΕΤΗ		
ΦΥΤΟΤΕΧΝΙΚΗ ΜΕΛΕΤΗ		
ΒΙΟΚΛΙΜΑΤΙΚΗ ΜΕΛΕΤΗ		
ΤΟΠΟΓΡΑΦΙΚΗ ΜΕΛΕΤΗ		
Εγκρίνεται με την υπ' αριθμ. 109/2022 Απόφαση της Ο.Ε.		