


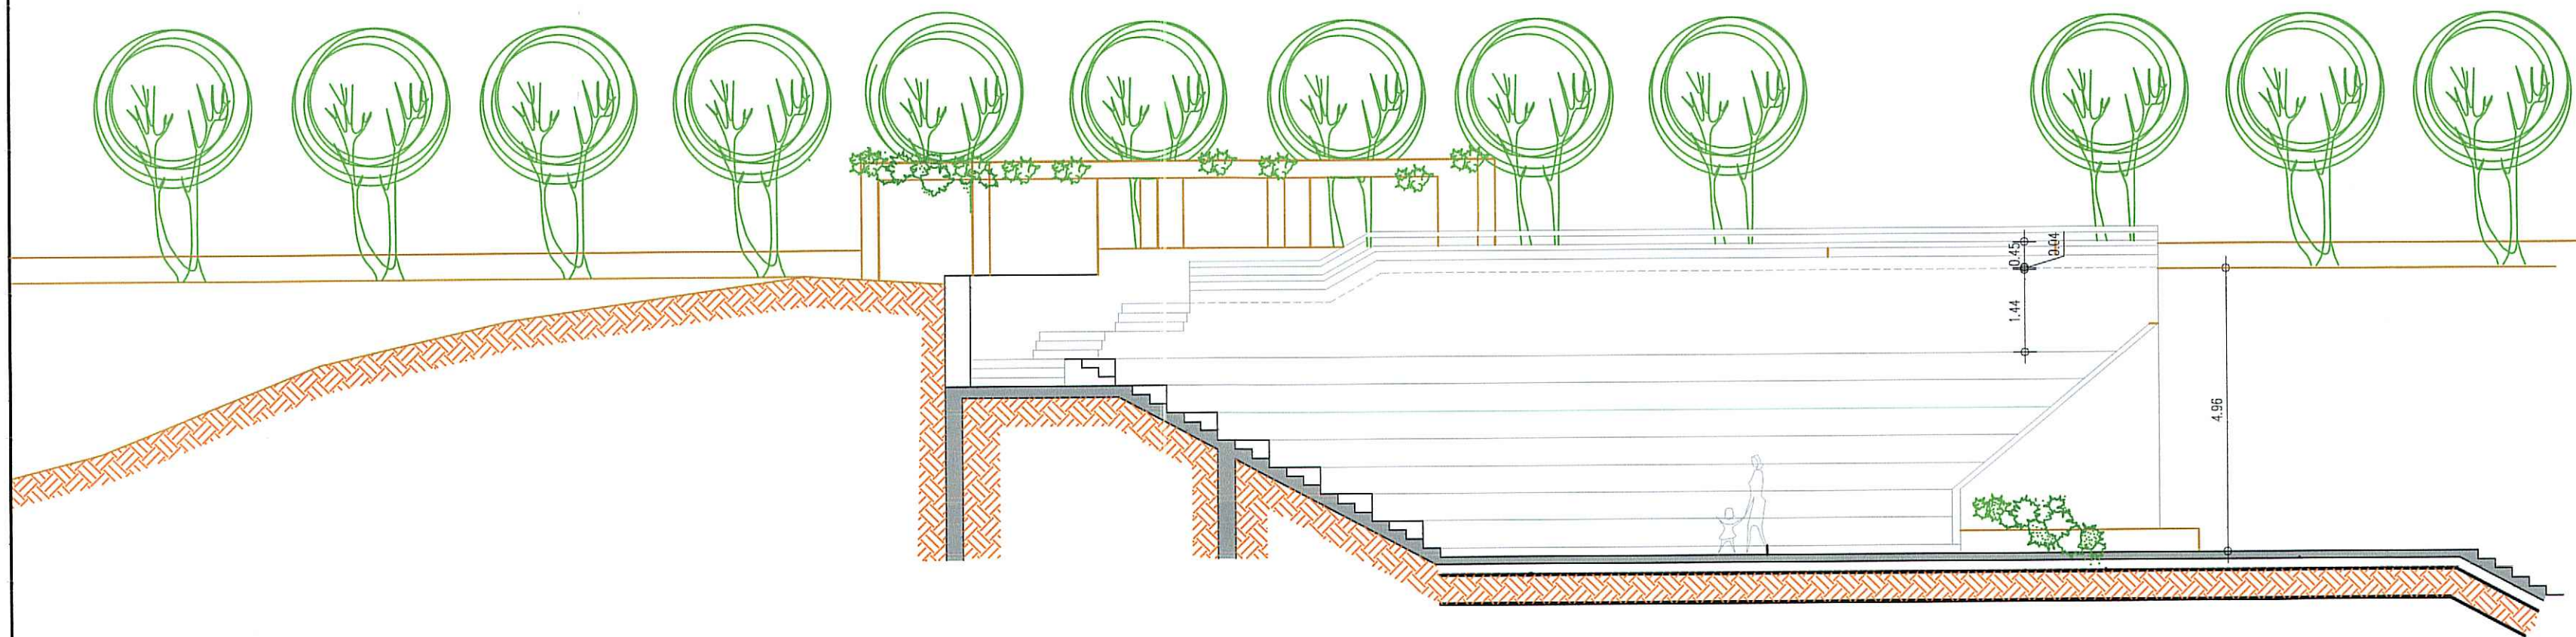

ΕΛΛΗΝΙΚΗ ΔΗΜΟΚΡΑΤΙΑ
ΝΟΜΟΣ ΑΤΤΙΚΗΣ – ΔΗΜΟΣ ΡΑΦΗΝΑΣ ΠΙΚΕΡΜΙΟΥ

ΕΡΓΟ	ΑΝΑΠΛΑΣΗ–ΔΙΑΜΟΡΦΩΣΗ ΚΟΙΝΟΧΡΗΣΤΟΥ ΧΩΡΟΥ		
ΘΕΣΗ	Ο.Τ. 77, ΟΔΟΣ ΕΙΡΗΝΗΣ ΚΑΙ ΟΜΗΡΟΥ, ΠΕΡΙΟΧΗ ΚΟΚΚΙΝΟ ΛΙΜΑΝΑΚΙ Δ.Ε. ΡΑΦΗΝΑΣ, ΔΗΜΟΣ ΡΑΦΗΝΑΣ – ΠΙΚΕΡΜΙΟΥ		
ΜΕΛΕΤΗ	ΑΡΧΙΤΕΚΤΟΝΙΚΗ ΠΡΟΜΕΛΕΤΗ	ΗΜΕΡΟΜΗΝΙΑ	
		ΜΑΡΤΙΟΣ 2022	
ΘΕΜΑ ΠΙΝΑΚΑ	ΤΟΜΗ 2–2	Α/Α ΣΧΕΔΙΟΥ	
		Α.3	
		ΚΛΙΜΑΚΑ 1:100	

ΜΕΛΕΤΗΤΕΣ	
ΑΡΧΙΤΕΚΤΟΝΙΚΗ ΜΕΛΕΤΗ ΚΑΡΑΚΙΤΣΟΥ ΕΥΑΓΓΕΛΙΑ	
Η/Μ ΜΕΛΕΤΗ	
ΦΥΤΟΤΕΧΝΙΚΗ ΜΕΛΕΤΗ	
ΒΙΟΚΛΙΜΑΤΙΚΗ ΜΕΛΕΤΗ	
ΤΟΠΟΓΡΑΦΙΚΗ ΜΕΛΕΤΗ	
Εγκρίθηκε με την υπ' αριθμ. 109/2022 Απόφαση της Ο.Ε	