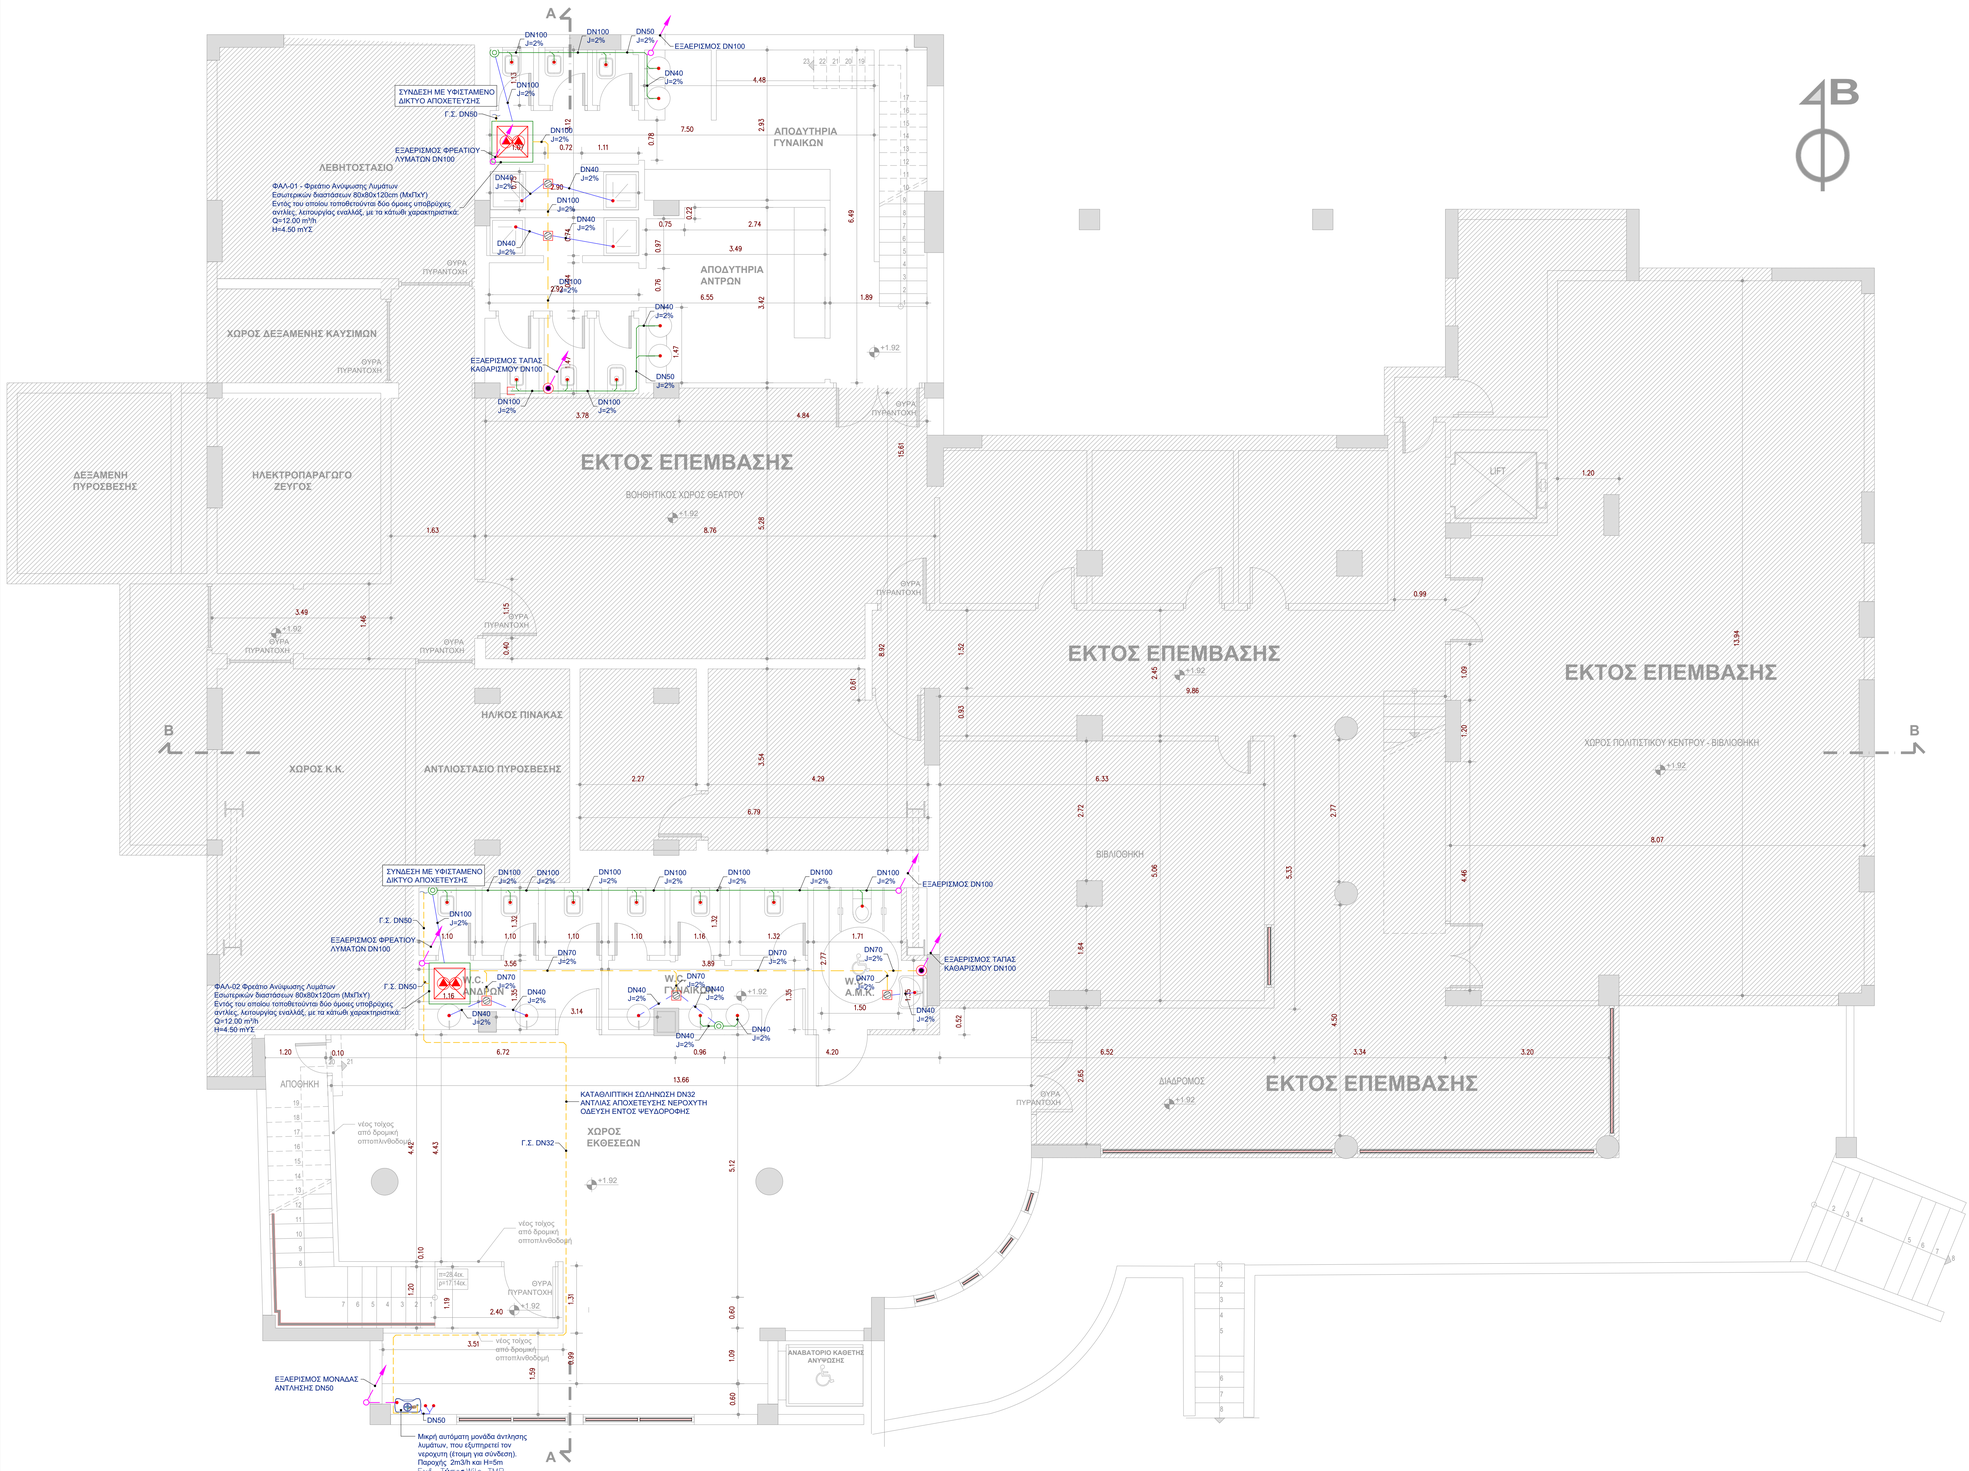

ΥΠΟΜΝΗΜΑ ΑΠΟΧΕΤΕΥΣΗΣ

- ΣΩΛΗΝΩΣΗ ΥΠΕΡΓΕΙΟΥ ΔΙΚΤΥΟΥ ΛΥΜΑΤΩΝ ΑΠΟ ΠΛΑΣΤΙΚΟ ΣΩΛΗΝΑ PVC 6atm ΚΑΤΑ ΕΛΟΤ 686.
- ΣΩΛΗΝΩΣΗ ΔΙΚΤΥΟΥ ΛΥΜΑΤΩΝ ΕΝΤΟΣ ΓΕΜΙΣΜΑΤΟΣ ΠΛΑΚΑΣ ΑΠΟ ΠΛΑΣΤΙΚΟ ΣΩΛΗΝΑ PVC 6atm ΚΑΤΑ ΕΛΟΤ 686.
- ΣΩΛΗΝΩΣΗ ΔΙΚΤΥΟΥ ΛΥΜΑΤΩΝ ΚΑΤΩ ΑΠΟ ΤΗΝ ΕΔΑΦΟΠΛΑΚΑ ΑΠΟ ΣΚΛΗΡΟ PVC 10atm ΚΑΤΑ DIN195 34.
- ΣΩΛΗΝΩΣΗ ΔΙΚΤΥΟΥ ΑΕΡΙΣΜΟΥ ΑΠΟ ΠΛΑΣΤΙΚΟ ΣΩΛΗΝΑ PVC 6atm ΚΑΤΑ ΕΛΟΤ 686.
- ΤΑΠΑ ΚΑΘΑΡΙΣΜΟΥ ΔΑΠΕΔΟΥ (F.C.O)
- ΤΑΠΑ ΚΑΘΑΡΙΣΜΟΥ (C.O)
- ΣΙΦΩΝΙ ΔΑΠΕΔΟΥ ΜΕ ΑΝΟΞΕΙΔΩΤΗ ΣΧΑΡΑ Φ100 ΜΕ ΕΞΟΔΟ Φ50 ΚΑΙ ΟΣΜΟΠΑΓΙΔΑ
- A1 DN100 — ΚΑΤΑΚΟΡΥΦΗ ΣΤΗΛΗ ΛΥΜΑΤΩΝ, ΔΙΑΜΕΤΡΟΥ DN100
- E1 DN100 — ΚΑΤΑΚΟΡΥΦΗ ΣΤΗΛΗ ΑΕΡΙΣΜΟΥ, ΔΙΑΜΕΤΡΟΥ DN100
- E1 DN100 — ΚΕΦΑΛΗ ΑΕΡΙΣΜΟΥ ΔΙΚΤΥΟΥ ΛΥΜΑΤΩΝ (ΞΕΘΥΜΑΣΤΡΑ)
- ΟΣΜΟΠΑΓΙΔΑ
- ΑΝΑΜΟΝΗ ΑΠΟΧΕΤΕΥΣΗΣ
- ΑΛΛΑΓΗ ΣΤΑΘΜΗΣ ΔΙΕΛΕΥΣΗΣ ΣΩΛΗΝΑ
- ΦΡΕΑΤΙΟ ΛΥΜΑΤΩΝ

ΠΑΡΑΤΗΡΗΣΕΙΣ

1) ΤΟ ΥΠΕΡΓΕΙΟ ΔΙΚΤΥΟ ΑΠΟΧΕΤΕΥΣΕΩΣ ΘΑ ΚΑΤΑΣΚΕΥΑΣΘΕΙ ΑΠΟ ΠΛΑΣΤΙΚΟΥΣ ΣΩΛΗΝΕΣ PVC ΠΙΕΣΕΩΣ 6atm ΚΑΤΑ ΕΛΟΤ 686, ΕΝΩ ΤΟ ΔΙΚΤΥΟ ΠΟΥ ΔΙΕΡΧΕΤΑΙ ΑΠΟ ΔΡΟΜΟΥΣ ΑΠΟ ΣΩΛΗΝΕΣ PVC ΠΙΕΣΕΩΣ 10atm DIN 195 34
2) ΟΙ ΚΑΤΑΚΟΡΥΦΕΣ ΣΤΗΛΕΣ ΑΕΡΙΣΜΟΥ ΚΑΙ ΟΙ ΔΕΥΤΕΡΕΥΟΝΤΕΣ ΣΩΛΗΝΕΣ ΑΕΡΙΣΜΟΥ ΘΑ ΕΙΝΑΙ ΑΠΟ ΠΛΑΣΤΙΚΟΥΣ ΣΩΛΗΝΕΣ PVC ΠΙΕΣΕΩΣ 6atm ΚΑΤΑ ΕΛΟΤ 686

ΤΟ +5.52 ΑΝΤΙΣΤΟΙΧΕΙ ΣΤΟ +1.00 ΤΩΝ ΣΧΕΔΙΩΝ ΤΗΣ ΑΔΕΙΑΣ

ΑΝΑΘΕΩΡΗΣΗ	ΑΑ	ΗΜΕΡΟΜΗΝΙΑ	ΟΝΟΜΑ	ΥΠΟΓΡΑΦΗ	ΠΕΡΙΓΡΑΦΗ
	0				
	1				
	2				

ΕΡΓΟ

ΕΠΙΚΑΙΡΟΠΟΙΗΣΗ ΤΗΣ ΜΕΛΕΤΗΣ ΑΠΟΠΕΡΑΤΩΣΗΣ ΤΟΥ ΑΜΦΙΘΕΑΤΡΟΥ ΜΕ ΟΛΕΣ ΤΙΣ ΣΧΕΤΙΚΕΣ ΥΠΟΔΟΜΕΣ ΚΑΙ ΕΓΚΑΤΑΣΤΑΣΕΙΣ ΣΤΟ ΠΝΕΥΜΑΤΙΚΟ-ΠΟΛΙΤΙΣΤΙΚΟ ΚΕΝΤΡΟ ΡΑΦΗΝΑΣ (ΝΕΟΣ ΜΕΤΑΛΛΙΚΟΣ ΦΟΡΕΑΣ)

ΘΕΣΗ : Ο.Τ. 148 - ΟΔΟΣ ΑΡΑΦΗΝΙΔΩΝ ΑΛΩΝ - ΔΗΜΟΣ ΡΑΦΗΝΑΣ

ΜΕΛΕΤΗ : ΗΜ ΕΓΚΑΤΑΣΤΑΣΕΩΝ

ΣΤΑΔΙΟ ΜΕΛΕΤΗΣ : ΕΦΑΡΜΟΓΗΣ

ΤΙΤΛΟΣ ΣΧΕΔΙΟΥ : ΑΠΟΧΕΤΕΥΣΗ ΚΑΤΟΨΗ ΥΠΟΓΕΙΟΥ

ΑΡΙΘΜΟΣ ΣΧΕΔΙΟΥ : ΑΠΧ-01

ΗΜΕΡΟΜΗΝΙΑ : ΣΕΠΤΕΜΒΡΙΟΣ 2025

ΚΛΙΜΑΚΑ: 1:50

ΔΩΡΕΑ ΜΕΛΕΤΗΣ ΣΤΟΝ ΔΗΜΟ ΡΑΦΗΝΑΣ ΠΙΚΕΡΜΙΟΥ ΑΠΟ ΤΗΝ ΕΤΑΙΡΙΑ «ΑΙΓΕΑΣ ΑΜΚΕ ΠΟΛΙΤΙΣΤΙΚΟΥ ΚΑΙ ΚΟΙΝΩΦΕΛΟΥΣ ΕΡΓΟΥ»

Μελετητικό Γραφείο :
ΓΙΑ ΤΗΝ ΠΑΡΟΥΣΑ ΕΠΙΚΑΙΡΟΠΟΙΗΣΗ ΜΕΛΕΤΗΣ & ΤΕΥΧΩΝ : «ΛΙΟΝΤΟΣ ΚΑΙ ΣΥΝΕΡΓΑΤΕΣ ΕΠΕ» Μεταμόρφωση, οδός Χείρωνος 3 - τηλ: 210 6411406 - www.liontos.gr
(ΓΙΑ ΔΕΥΤΕΡΗ ΑΝΑΘΕΩΡΗΣΗ ΑΔΕΙΑΣ) (ΙΤ-KV E.E - Η/Μ ΕΓΚΑΤΑΣΤΑΣΕΙΣ)

ΓΙΑ ΤΗΝ ΠΡΩΤΗ ΑΝΑΘΕΩΡΗΣΗ ΤΗΣ ΑΡΧΙΚΗΣ ΑΔΕΙΑΣ (23/2017)

ΣΤΑΤΙΚΑ : Δ/ΣΗ ΤΥ ΔΗΜΟΥ ΡΑΦΗΝΑΣ ΠΙΚΕΡΜΙΟΥ

ΑΚΟΥΣΤΙΚΗ ΜΕΛΕΤΗ : ΚΟΛΛΙΤΗΣ ΣΠΥΡΙΔΩΝ

Η/Μ ΕΓΚΑΤΑΣΤΑΣΕΙΣ : ΒΕΝΙΕΡΗΣ ΣΤΥΛΙΑΝΟΣ

ΑΡΧΙΤΕΚΤΟΝΙΚΑ : ΣΤΕΦΑΝΟΣ ΠΑΝΤΟΣ -ΚΙΚΚΟΣ
Αναξιβίου-Ιπποκράτους 23, Αθήνα ΤΗλ: 210/7291165-6743630 - www.studio75.gr

ΓΙΑ ΤΗΝ ΕΠΙΚΑΙΡΟΠΟΙΗΣΗ ΤΗΣ ΥΦΙΣΤΑΜΕΝΗΣ ΜΕΛΕΤΗΣ:

ΣΤΥΛΙΑΝΟΣ ΑΡ.ΒΕΝΙΕΡΗΣ
ΔΙΠΛ. ΜΗΧΑΝΟΛΟΓΟΣ ΜΗΧΑΝΙΚΟΣ
ΜΕΛΟΣ Τ.Ε.Ε. - ΑΡ.ΜΗΤΡΩΟΥ 57338
ΑΦΜ: 045462080, ΔΟΥ: ΚΕΦΟΔΕ ΑΤΤΙΚΗΣ
ΚΟΝΔΥΛΑΚΗ 1, ΑΘΗΝΑ Κ.Τ.Κ 11141
τηλ.: 210 2135000 e-mail: avenier@itkv.gr

IT & KV E.E
ΤΕΧΝΙΚΗ ΜΕΛΕΤΗΤΙΚΗ ΕΤΑΙΡΕΙΑ
ΓΙΑΣΕΜΙΩΝ 39, ΧΑΛΑΝΔΡΙ 15233
ΤΗλ.: 210 2139600 - e-mail: info@itkv.gr
ΑΦΜ: 801121060, ΔΟΥ: ΚΕΦΟΔΕ ΑΤΤΗΚΗΣ

ΕΓΚΡΙΣΕΙΣ :

ΘΕΩΡΗΣΗ :