


ΤΟ +5.52 ΑΝΤΙΣΤΟΙΧΕΙ ΣΤΟ +1.00 ΤΩΝ ΣΧΕΔΙΩΝ ΤΗΣ ΑΔΕΙΑΣ.

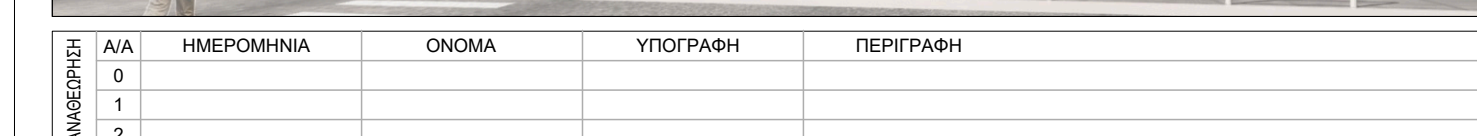

Ο.Τ. 148 - ΟΔΟΣ ΑΡΑΦΗΝΙΔΩΝ ΑΛΩΝ - ΔΗΜΟΣ ΡΑΦΗΝΑΣ

ΜΕΛΕΤΗ : **ΑΡΧΙΤΕΚΤΟΝΙΚΗ** ΣΤΑΔΙΟ ΜΕΛΕΤΗΣ : **ΕΦΑΡΜΟΓΗΣ**

ΤΙΤΛΟΣ ΣΧΕΔΙΟΥ :	ΑΡΙΘΜΟΣ ΣΧΕΔΙΟΥ:
------------------	------------------

ΚΑΤΟΨΗ ΙΣΟΓΕΙΟΥ APX-02

	HMEPOMHHA: 23.11.2023 KUMAKA: 1:50
--	---------------------------------------

ΔΩΡΕΑ ΜΕΛΕΤΗΣ ΣΤΟΝ ΔΗΜΟ ΡΑΦΗΝΑΣ ΠΙΚΕΡΙΟΥ ΑΠΟ ΤΗΝ ΕΤΑΙΡΙΑ «ΑΙΓΓΕΑΣ ΑΜΚΕ ΠΟΛΙΤΙΣΤΙΚΟΥ ΚΑΙ ΚΟΙΝΟΦΕΛΟΥΣ ΕΡΓΟΥ»
Μελιτηρώ Γραφείο:

ΓΙΑ ΤΗΝ ΠΑΡΟΥΣΑ ΕΠΙΧΕΙΡΗΣΙΑΚΗ ΜΕΛΕΤΗ: «ΛΙΜΝΙΣ ΚΑΙ ΣΥΝΕΡΓΑΤΕΣ ΕΠΕ» Μεταμόρφωση, οδός Χαϊμαρος 3 - τηλ: 210 6411405 - www.londos.gr
(ΓΙΑ ΔΕΥΤΕΡΗ ΑΝΑΘΕΩΡΙΣΗ ΑΔΕΙΑΣ) (IT-KV.E.E - ΗΜΕΡΟΚΑΤΑΣΤΑΣΙΣ)

ΓΙΑ ΤΗΝ ΠΡΟΤΗ ΑΝΑΘΕΩΡΗΣΗ ΤΗΣ ΑΡΧΗΣ ΤΗΣ ΑΞΙΑΣ (23/2017)	ΣΤΑΤΙΚΑ : ΔΙΣΗ ΤΥ ΔΗΜΟΥ ΡΑΦΗΝΑΣ ΠΕΡΙΜΕΤΡΟΥ
	ΑΚΟΥΣΤΙΚΗ ΜΕΛΕΤΗ : ΚΟΛΛΙΤΗΣ ΣΤΥΡΙΔΩΝ

studio 5 **ΑΡΧΙΤΕΚΤΟΝΙΚΑ • ΣΤΕΦΑΝΟΣ ΠΑΝΤΟΣ • ΚΩΚΚΟΣ**
 kiki@studio5.gr 21 47064 701 210270130 6712020 www.studio5.gr

ΗΜ ΕΓΚΑΤΑΣΤΑΣΕΙΣ • ΠΕΡΙΕΡΙΣ ΣΤΥΛΙΑΝΟΣ

ΓΙΑ ΤΗΝ ΕΠΙΚΑΥΡΩΣΗ ΤΗΣ ΥΦΙΣΤΑΜΕΝΗΣ ΜΕΛΕΤΗΣ:	ΕΓΚΡΙΣΕΙΣ :
---	-------------

ΛΙΟΝΤΟΣ ΚΑΙ ΣΥΝΕΡΓΑΤΕΣ ΕΠΕ
ΜΕΛΕΤΗ-ΕΠΙΒΛΕΨΗ-ΔΙΑΧΕΙΡΙΣΗ

ΕΡΓΩΝ ΠΟΛΙΤΙΚΟΥ ΜΗΧΑΝΙΚΟΥ
ΧΕΙΡΩΝΟΣ 3, 14451, ΜΕΤΑΜΟΡΦΩΣΗ
tel : 2106451406 e-mail: info@ilintox.gr

ΑΦΜ: 095655470, ΔΟΥ: Ν. ΙΩΝΙΑΣ
