


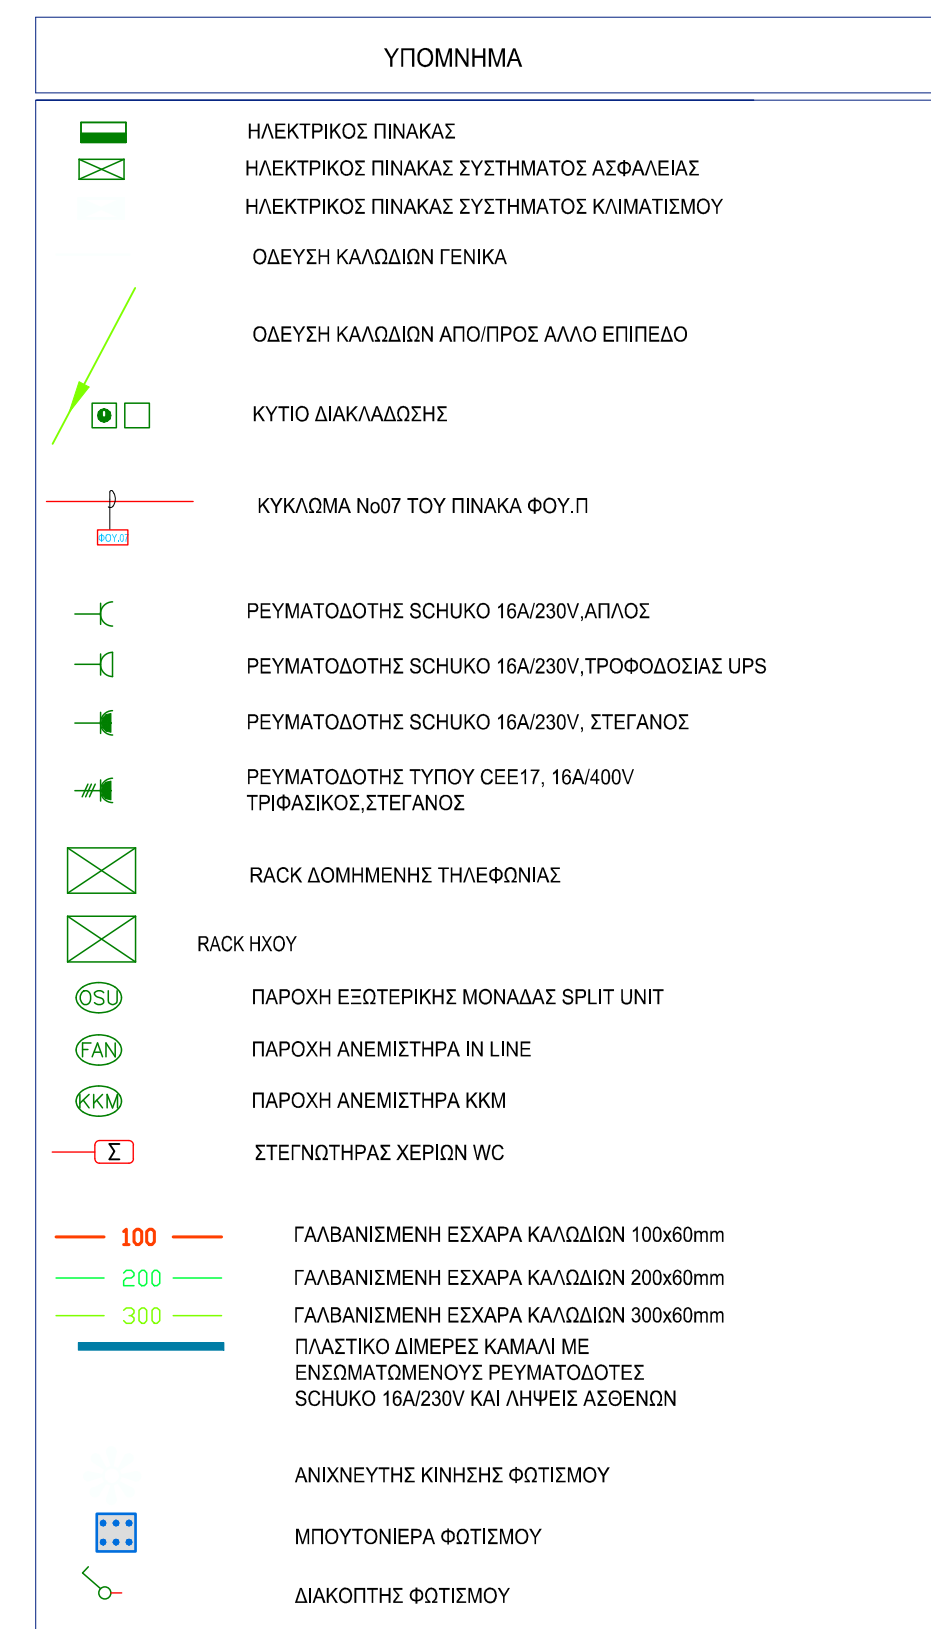

ΠΑΡΑΤΗΡΗΣΕΙΣ

1. ΟΙ ΗΛΕΚΤΡΙΚΟΙ ΠΙΝΑΚΕΣ ΤΟΠΟΘΕΤΟΥΝΤΑΙ ΣΤΕ ΥΨΟΣ 1,80 ΜΠΟ ΤΗΝ ΤΕ/ΚΗ ΣΤΑΣΙΜΗ ΤΟΥ ΔΙΑΔΕΔΟΥ.
2. ΣΤΟΥΣ ΧΟΡΩΝΕΣ ΝΕ ΨΕΥΔΟΦΑΝΕ ΤΑ ΚΥΚΛΩΜΑΤΑ ΘΑ ΔΕΧΟΥΝΤΑΙ ΜΕΤΑ ΣΕ ΑΥΤΗΣ ΣΕ ΣΩΝΗΝΕ ΗΛΕΚΤΡΙΚΩΝ ΚΑΛΩΔΙΩΝ ΣΥΜΦΩΝΑ ΜΕ ΤΙΣ ΠΡΟΜΠΛΕΣ.
3. ΟΠΟΥ ΔΕΝ ΥΠΑΡΧΟΥΝ ΨΕΥΔΟΦΑΝΕ ΤΑ ΚΑΛΩΔΙΑ ΤΩΝ ΗΛΕΚΤΡΙΚΩΝ ΚΥΚΛΩΜΑΤΩΝ ΘΑ ΔΕΧΟΥΝΤΑΙ ΜΕΤΑ ΣΕ ΠΛΑΤΙΣΤΩΝ ΣΩΝΗΝΕ ΗΛΕΚΤΡΙΚΩΝ ΚΑΛΩΔΙΩΝ ΣΥΜΦΩΝΑ ΜΕ ΤΙΣ ΠΡΟΜΠΛΕΣ.
4. ΣΤΟΥΣ ΥΠΟΧΩΝΕ ΧΟΡΩΝΕ ΣΕ ΕΚΑΤΑΣΤΑΣΗ ΤΩΝ ΔΙΑΧΩΡΩΝ ΡΕΥΜΑΤΩΝ ΘΑ ΕΙΝΑΙ ΣΤΕΓΑΝΗ.

Tag	Picture	Symbol	Description	control
L1			FLOWS LIGHT SUPPLY FIXED TRIM DIMMABLE 01.8800.30.01 White - White LED Any 1W 2100 in 3000K CH 80 remote driver included 500mA	DM- 1-10V
L2			FLOWS LIGHT SUPPLY ADJUSTABLE TRIM DIMMABLE 01.8800.40.01 White - White LED Any 1W 2100 in 3000K CH 80 40° remote driver included 500mA	DM- 1-10V
L3			FLOWS LIGHT SUPPLY ADJUSTABLE TRIM DIMMABLE 01.8801.40.01 White - White LED Any 2W 2600 in 3000K CH 80 25° remote driver included 1000mA	DM- 1-10V
L4			ALATI Drum bayonet L7W50D 030000m, 16W, 1502m 3000K, driver included	DM- 1-10V
L5			FLOWS SWITCHES 1 Pendant lamp F5010102 Grey black 1 x MAX 105W E27 HSIGS	main dim
L6			FLOWS F60 FIXED 03.4210.30. white LED 16W MR16, 2700K, 12V dm + remote driver included	main dim
L7			FLOWS CLARA F107020 White TOP LED 60W 4000m 2700K -CH80-remote driver included	main dim
L8			SSP GU5.4 1 x 5W 98 W LED 0110504 3000K, IP65	on/off
L9			FLOWS MINI BOX 07.8021. white flush BLUE LED color 3W, IP65	on/off
CL1			Ledsite for cove lighting LITE-CLX-3 14.0WM WW 24V +alum profile	1-10V
CL2			Ledsite for Cove lighting under furniture LITE-CLX-2 220WM WW 24V +alum profile	1-10V
CL3			Ledsite for Cove lighting under furniture LITE-CLX-3 4.8WM WW 24V +alum profile	1-10V

ΤΟ +5.52 ΑΝΤΙΣΤΟΙΧΕΙ ΣΤΟ +1.00 ΤΩΝ ΣΧΕΔΙΩΝ ΤΗΣ ΑΔΕΙΑΣ



Α/Α	ΗΜΕΡΟΜΗΝΙΑ	ΟΝΟΜΑ	ΥΠΟΓΡΑΦΗ	ΠΕΡΙΓΡΑΦΗ
0				
1				
2				

ΕΠΙΚΑΙΡΟΠΟΙΗΣΗ ΤΗΣ ΜΕΛΕΤΗΣ ΑΠΟΠΕΡΑΤΩΣΗΣ ΤΟΥ ΑΜΦΙΘΕΑΤΡΟΥ ΜΕ ΟΛΕΣ ΤΙΣ ΣΧΕΤΙΚΕΣ ΥΠΟΔΟΜΕΣ ΚΑΙ ΕΓΚΑΤΑΣΤΑΣΕΙΣ ΣΤΟ ΠΝΕΥΜΑΤΙΚΟ-ΠΟΛΙΤΙΣΤΙΚΟ ΚΕΝΤΡΟ ΡΑΦΗΝΑΣ (ΝΕΟΣ ΜΕΤΑΛΛΙΚΟΣ ΦΟΡΕΑΣ)

ΘΕΣΗ: Ο.Τ. 148 - ΟΔΟΣ ΑΡΑΦΗΝΙΔΩΝ ΑΛΩΝ - ΔΗΜΟΣ ΡΑΦΗΝΑΣ

ΜΕΛΕΤΗ : **ΗΜ ΕΓΚΑΤΑΣΤΑΣΕΩΝ** ΣΤΑΔΙΟ ΜΕΛΕΤΗΣ : **ΕΦΑΡΜΟΓΗΣ**

ΤΙΤΛΟΣ ΣΧΕΔΙΟΥ: ΗΛΕΚΤΡΙΚΑ-ΙΣΧΥΡΑ ΡΕΥΜΑΤΑ ΚΑΤΟΨΗ ΣΤΕΓΗΣ	ΑΡΙΘΜΟΣ ΣΧΕΔΙΟΥ: ΙΣΧ-04
	ΗΜΕΡΟΜΗΝΙΑ: ΣΕΠΤΕΜΒΡΙΟΣ 2025 ΚΑΙΜΑΚΑ: 1:50

ΔΡΑΣΗ ΜΕΛΕΤΗΣ ΣΤΟΝ ΔΗΜΟ ΡΑΦΗΝΑΣ ΠΙΚΕΡΜΙΟΥ ΑΠΟ ΤΗΝ ΕΤΑΙΡΙΑ «ΑΙΓΕΑΣ ΑΜΚΕ ΠΟΛΙΤΙΣΤΙΚΟΥ ΚΑΙ ΚΟΙΝΩΦΕΛΟΥΣ ΕΡΓΟΥ»

ΓΙΑ ΤΗΝ ΠΡΩΤΗ ΑΝΑΘΕΩΡΙΣΗ ΤΗΣ ΑΡΧΙΚΗΣ ΑΔΕΙΑΣ (23/2017)	ΣΤΑΤΙΚΑ : Δ/Σ ΤΥ ΔΗΜΟΥ ΡΑΦΗΝΑΣ ΠΙΚΕΡΙΜΟΥ
	ΑΚΟΥΣΤΙΚΗ ΜΕΛΕΤΗ : ΚΟΛΑΪΤΗΣ ΣΠΥΡΙΔΩΝ
 ΑΡΧΙΤΕΚΤΟΝΙΚΑ : ΣΤΕΦΑΝΟΣ ΠΑΝΤΟΣ -ΚΙΚΟΣ	ΗΜ ΕΓΚΑΤΑΣΤΑΣΕΙΣ : ΒΕΝΙΕΡΗΣ ΣΤΥΛΙΑΝΟΣ

ΓΙΑ ΤΗΝ ΕΠΙΚΑΡΘΥΝΣΗ ΤΗΣ ΥΦΙΣΤΑΜΕΝΗΣ ΜΕΛΕΤΗΣ:	ΕΠΙΣΧΕΙΣΙΣ:
--	-------------

ΣΤΙΛΙΑΝΟΣ ΑΡ.ΒΕΝΙΕΡΗΣ
ΔΙΠΛ. ΜΗΧΑΝΟΛΟΓΟΣ ΜΗΧΑΝΙΚΟΣ
ΜΕΛΟΣ Τ.Ε.Ε. - ΑΡ.ΜΗΤΡΩΟΥ 57338
ΑΦΜ: 045482080 ΔΟΥ: ΚΕΦΟΔΕ ΑΤΤΙΚΗΣ
ΚΟΝΔΥΛΙΑΚΗ 12, ΑΙΓΙΝΑ Τ.Κ.11141
τηλ : 210.21.9900 Email : stilianos@tutty.gr

IT & RV E.E
ΤΕΧΝΙΚΗ ΜΕΛΕΤΗΤΙΚΗ ΕΤΑΙΡΕΙΑ
ΓΙΑΣΕΜΙΟΝ 39, ΧΑΛΑΝΔΡΙ 15233
ΤΗΛ: 210 2136000 - e-mail: info@tkv.gr
URL: www.tkvv.gr - info@tkvv.gr

ΘΕΩΡΗΣΗ:	
----------	--

[illegible]