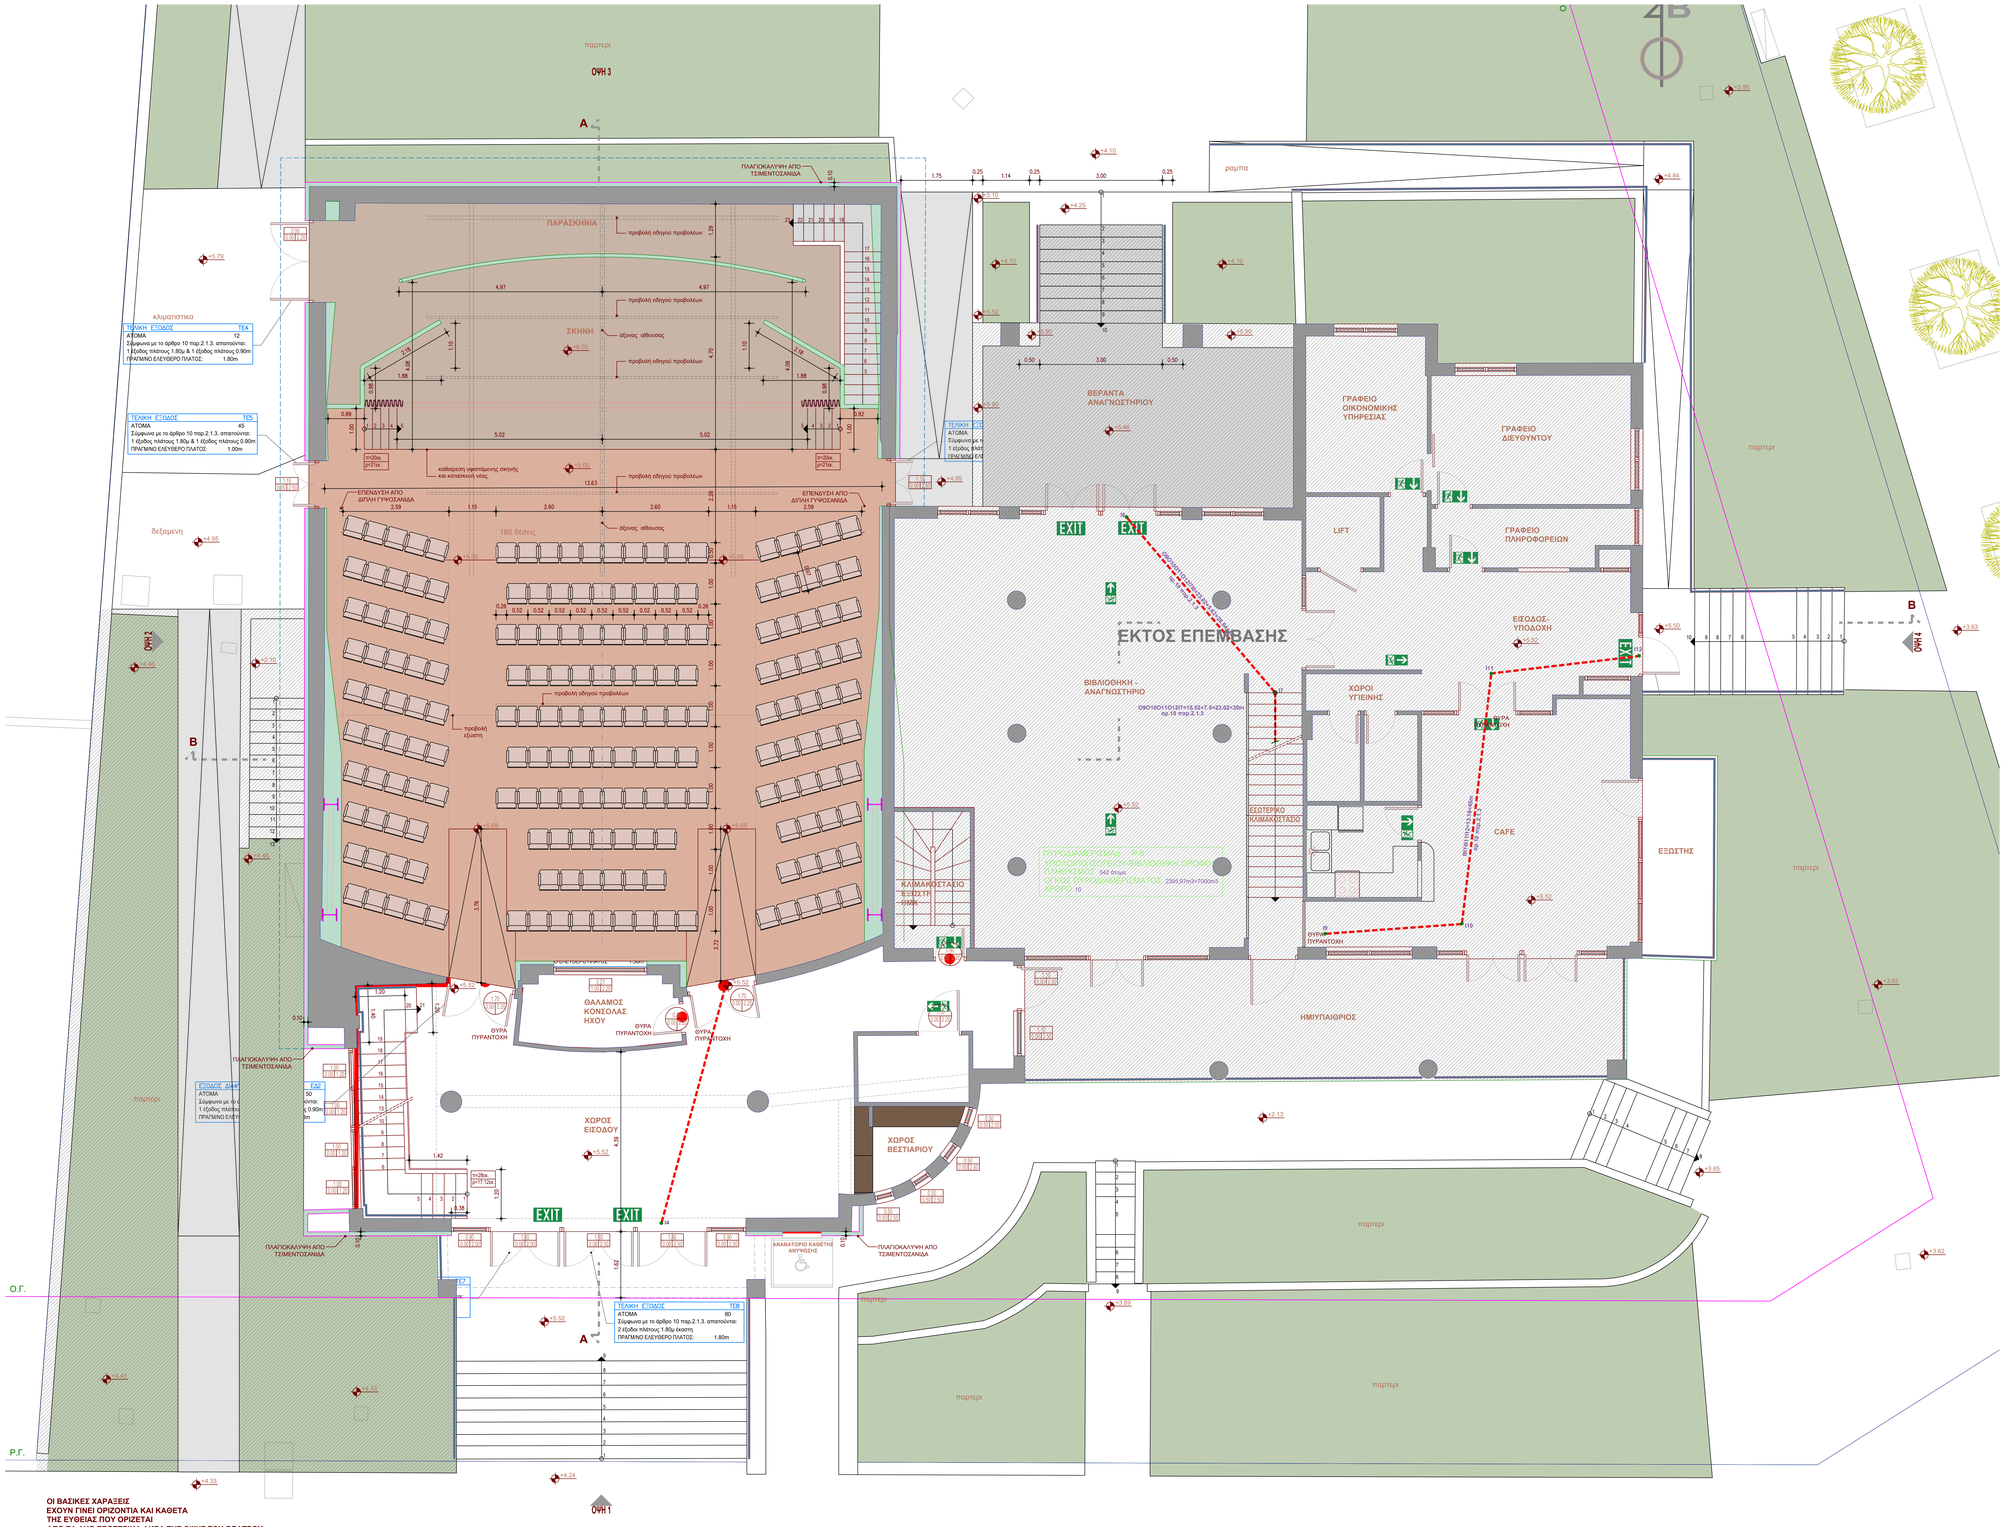

ΟΙ ΒΑΣΙΚΕΣ ΧΑΡΑΞΕΙΣ
ΕΧΟΥΝ ΓΙΝΕΙ ΟΡΙΖΟΝΤΙΑ ΚΑΙ ΚΑΘΕΤΑ
ΤΗΣ ΕΥΘΕΙΑΣ ΠΟΥ ΟΡΙΖΕΤΑΙ
ΑΠΟ ΤΑ ΔΥΟ ΕΞΩΤΕΡΙΚΑ ΑΚΡΑ ΤΗΣ ΟΨΗΣ ΤΟΥ ΘΕΑΤΡΟΥ.

ΥΠΟΜΝΗΜΑ ΣΤΟΙΧΕΙΩΝ ΠΥΡΟΠΡΟΣΤΑΣΙΑΣ

Π-1	ΠΥΡΟΔΙΑΜΕΡΙΣΜΑ	ΕΧ-1	ΕΠΙΚΙΝΔΥΝΟΣ ΧΩΡΟΣ
	ΠΟΡΤΑ ΠΥΡΟΠΡΟΣΤΑΣΙΑΣ ≥ 60'		ΠΟΡΤΑ ΠΥΡΟΠΡΟΣΤΑΣΙΑΣ ≥ 30'
	ΠΟΡΤΑ ΠΥΡΟΠΡΟΣΤΑΣΙΑΣ ≥ 90'	Σ+4+10 Α	ΑΡΙΘΜΟΣ ΑΤΟΜΩΝ ΠΟΥ ΔΙΑΦΕΥΓΟΥΝ
	ΠΡΑΓΜΑΤΙΚΗ ΑΠΟΣΤΑΣΗ ΑΠΟΣΤΑΤΕΥΤΗΣ ΟΔΕΥΣΗΣ ΔΙΑΦΥΓΗΣ		ΑΜΕΣΗ ΑΠΟΣΤΑΣΗ ΔΙΑΦΥΓΗΣ
	ΑΜΕΣΗ ΑΠΟΣΤΑΣΗ		ΔΟΜΙΚΑ ΣΤΟΙΧΕΙΑ ΜΕ ΔΕΙΚΤΗ ΠΥΡΟΠΡΟΣΤΑΣΙΑΣ ≥ 30'
	ΔΟΜΙΚΑ ΣΤΟΙΧΕΙΑ ΜΕ ΔΕΙΚΤΗ ΠΥΡΟΠΡΟΣΤΑΣΙΑΣ 60'		ΔΟΜΙΚΑ ΣΤΟΙΧΕΙΑ ΜΕ ΔΕΙΚΤΗ ΠΥΡΟΠΡΟΣΤΑΣΙΑΣ ≥ 90'
	ΔΟΜΙΚΑ ΣΤΟΙΧΕΙΑ ΜΕ ΔΕΙΚΤΗ ΠΥΡΟΠΡΟΣΤΑΣΙΑΣ ≥ 120'	TE1	ΤΕΛΙΚΗ ΕΞΟΔΟΣ
	ΦΩΤΙΣΜΟΣ ΑΣΦΑΛΕΙΑΣ		

ΤΟ +5.52 ΑΝΤΙΣΤΟΙΧΕΙ ΣΤΟ +1.00 ΤΩΝ ΣΧΕΔΙΩΝ ΤΗΣ ΑΔΕΙΑΣ

ΑΝΑΘΕΩΡΗΣΗ	Α/Α	ΗΜΕΡΟΜΗΝΙΑ	ΟΝΟΜΑ	ΥΠΟΓΡΑΦΗ	ΠΕΡΙΓΡΑΦΗ
	0				
	1				
	2				

ΕΡΓΟ :
ΕΠΙΚΑΙΡΟΠΟΙΗΣΗ ΤΗΣ ΜΕΛΕΤΗΣ ΑΠΟΠΕΡΑΤΩΣΗΣ ΤΟΥ ΑΜΦΙΘΕΑΤΡΟΥ ΜΕ ΟΛΕΣ ΤΙΣ ΣΧΕΤΙΚΕΣ ΥΠΟΔΟΜΕΣ ΚΑΙ ΕΓΚΑΤΑΣΤΑΣΕΙΣ ΣΤΟ ΠΝΕΥΜΑΤΙΚΟ-ΠΟΛΙΤΙΣΤΙΚΟ ΚΕΝΤΡΟ ΡΑΦΗΝΑΣ (ΝΕΟΣ ΜΕΤΑΛΛΙΚΟΣ ΦΟΡΕΑΣ)

ΘΕΣΗ : Ο.Τ. 148 - ΟΔΟΣ ΑΡΑΦΗΝΙΔΩΝ ΑΛΩΝ - ΔΗΜΟΣ ΡΑΦΗΝΑΣ

ΜΕΛΕΤΗ : ΠΑΘΗΤΙΚΗ ΠΥΡΟΠΡΟΣΤΑΣΙΑ

ΣΤΑΔΙΟ ΜΕΛΕΤΗΣ : ΕΦΑΡΜΟΓΗΣ

ΤΙΤΛΟΣ ΣΧΕΔΙΟΥ : ΚΑΤΟΨΗ ΙΣΟΓΕΙΟΥ

ΑΡΙΘΜΟΣ ΣΧΕΔΙΟΥ : ΠΑΘ-02

ΗΜΕΡΟΜΗΝΙΑ : ΣΕΠΤΕΜΒΡΙΟΣ 2025

ΚΛΙΜΑΚΑ : 1:50

ΔΩΡΕΑ ΜΕΛΕΤΗ ΣΤΟΝ ΔΗΜΟ ΡΑΦΗΝΑΣ ΠΙΚΕΡΜΙΟΥ ΑΠΟ ΤΗΝ ΕΤΑΙΡΙΑ «ΑΙΓΕΑΣ ΑΜΚΕ ΠΟΛΙΤΙΣΤΙΚΟΥ ΚΑΙ ΚΟΙΝΩΦΕΛΟΥΣ ΕΡΓΟΥ»
Μελετητικό Γραφείο
ΓΙΑ ΤΗΝ ΠΑΡΟΥΣΑ ΕΠΙΚΑΙΡΟΠΟΙΗΣΗ ΜΕΛΕΤΗΣ & ΤΕΥΧΩΝ : «ΛΙΟΝΤΟΣ ΚΑΙ ΣΥΝΕΡΓΑΤΕΣ ΕΠΕ» Μεταμόρφωσης, οδός Χείρωνος 3 - τηλ: 210 6411406 - www.liontos.gr
(ΓΙΑ ΔΕΥΤΕΡΗ ΑΝΑΘΕΩΡΗΣΗ ΑΔΕΙΑΣ)
(ΤΑΥ.Ε.Ε. - ΗΜ ΕΓΚΑΤΑΣΤΑΣΕΙΣ)

ΓΙΑ ΤΗΝ ΠΡΩΤΗ ΑΝΑΘΕΩΡΗΣΗ ΤΗΣ ΑΡΧΙΚΗΣ ΑΔΕΙΑΣ (23/2017)

ΣΤΑΤΙΚΑ - ΔΩΣΗ ΤΥ ΔΗΜΟΥ ΡΑΦΗΝΑΣ ΠΙΚΕΡΜΙΟΥ
ΑΚΟΥΣΤΙΚΗ ΜΕΛΕΤΗ : ΚΟΛΑΤΗΣ ΣΠΥΡΙΔΩΝ
ΗΜ ΕΓΚΑΤΑΣΤΑΣΕΣ : ΒΕΝΕΡΗΣ ΣΤΥΛΙΑΝΟΣ

ΑΡΧΙΤΕΚΤΟΝΙΚΑ : ΣΤΡΕΒΑΝΟΣ ΠΑΝΤΟΣ -ΚΙΚΙΟΣ
Λιόντος&Συνεργάτες ΕΠΕ, Αιόλου 75α, ΣΗΦΙΣΙΑ ΑΘΗΝΑ, www.euoe.gr

ΓΙΑ ΤΗΝ ΕΠΙΚΑΙΡΟΠΟΙΗΣΗ ΤΗΣ ΥΦΕΤΑΜΕΝΗΣ ΜΕΛΕΤΗΣ:

ΛΙΟΝΤΟΣ ΚΑΙ ΣΥΝΕΡΓΑΤΕΣ ΕΠΕ
ΜΕΛΕΤΗ-ΕΠΙΒΛΕΨΗ-ΠΑΡΑΚΟΛΟΥΘΗΣΗ ΤΕΧΝΙΚΩΝ ΕΡΓΩΝ ΠΟΛΙΤΙΚΟΥ ΜΗΧΑΝΙΚΟΥ
ΧΕΙΡΩΝΟΣ 3, 14451, ΜΕΤΑΜΟΡΦΩΣΗ
τηλ.: 2106411406, e-mail: info@liontos.gr
ΑΦΜ: 099855479, ΔΟΥ: Ν. ΙΩΝΙΑΣ

ΕΓΚΡΙΣΕΙΣ :

ΘΕΩΡΗΣΗ :