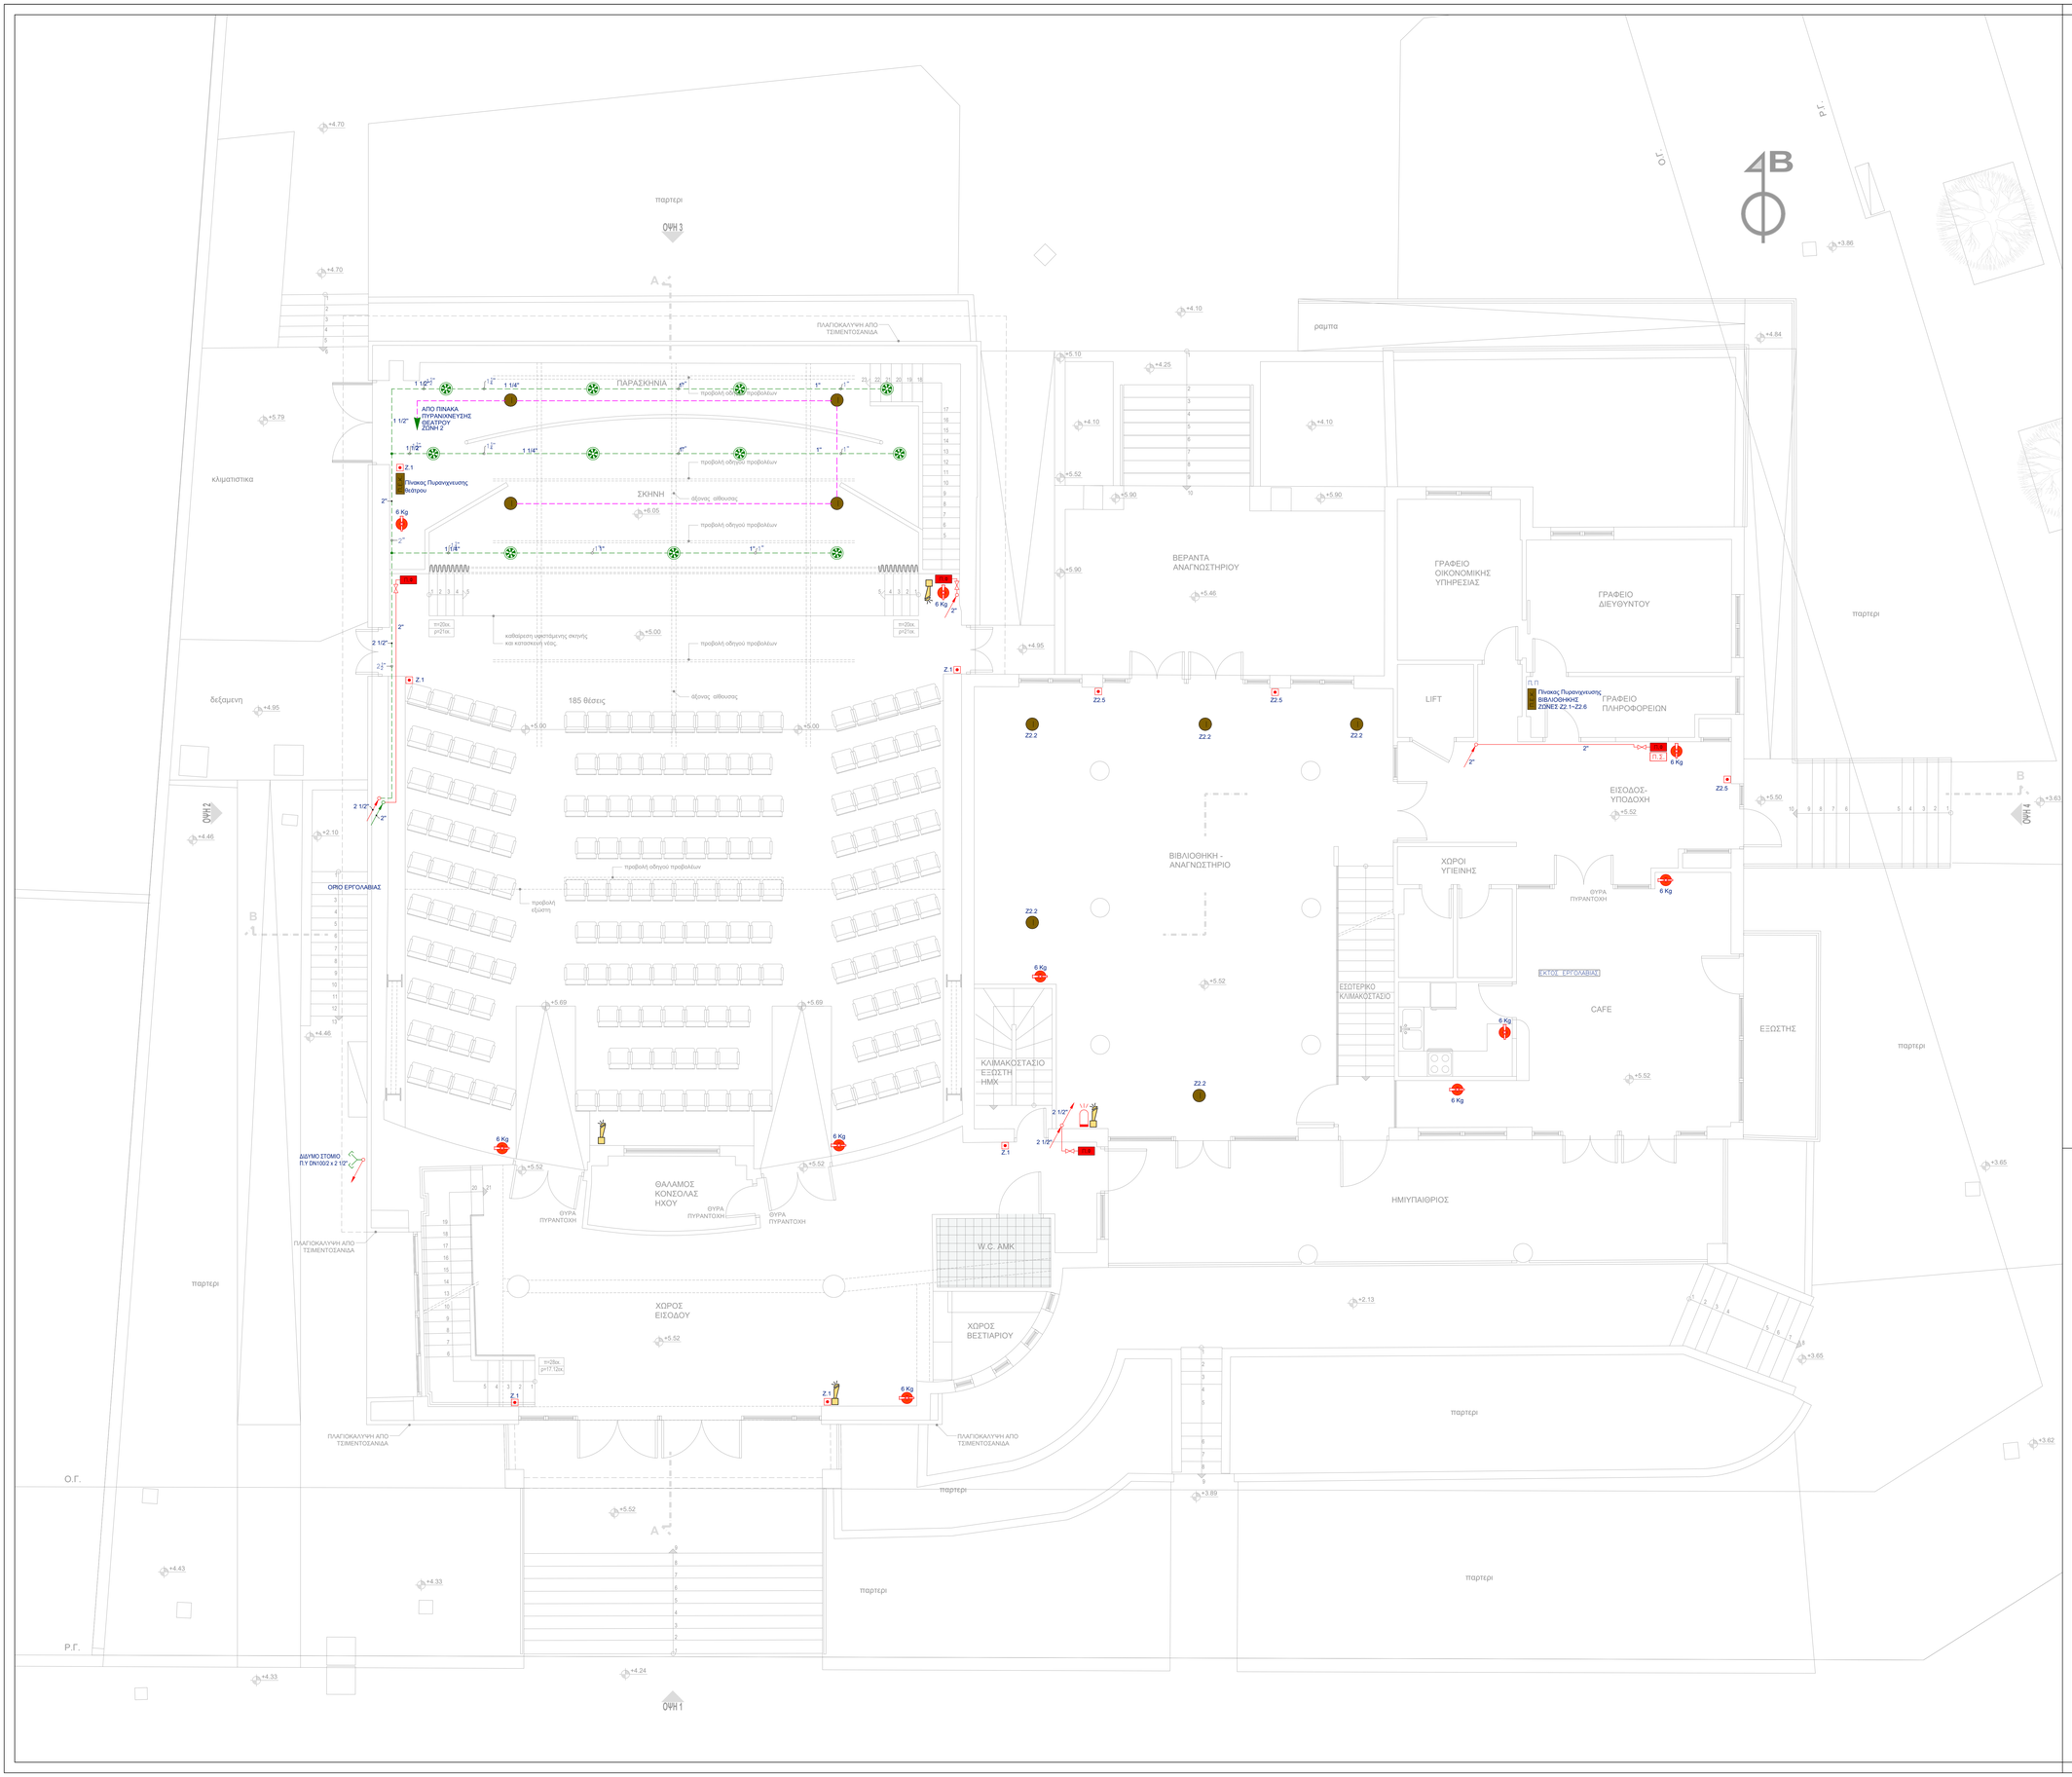

ΥΠΟΜΝΗΜΑ ΜΕΣΩΝ ΠΥΡΟΣΒΕΣΗΣ

ΣΥΜΒΟΛΟ	ΠΕΡΙΓΡΑΦΗ ΣΥΜΒΟΛΟΥ
	ΦΩΤΟΗΛΕΚΤΡΙΚΟΣ ΑΝΙΧΝΕΥΤΗΣ ΚΑΠΝΟΥ
Π.ΠΛ.	ΠΙΝΑΚΑ ΠΥΡΑΝΙΧΝΕΥΣΗΣ
6 Kg	ΠΥΡΟΣΒΕΣΤΗΡΑΣ ΞΗΡΑΣ ΚΟΝΕΟΣ με 6 kgr
	ΠΥΡΟΣΒΕΣΤΗΡΑΣ ΔΙΟΞΕΙΔΙΟΥ ΤΟΥ ΑΝΘΡΑΚΑ CO2, 5Kg
12	ΠΥΡΟΣΒΕΣΤΗΡΑΣ ΞΗΡΑΣ ΚΟΝΕΟΣ ΟΡΟΦΗΣ 12KG
	ΜΠΟΥΤΟΝ ΧΕΙΡΟΚΙΝΗΤΗΣ ΑΝΑΓΓΕΛΙΑΣ ΠΥΡΚΑΓΙΑΣ
	ΦΑΡΟΣΕΙΡΗΝΑ ΣΥΣΤΗΜΑΤΟΣ ΠΥΡΑΝΙΧΝΕΥΣΗΣ
Π.Υ.	ΠΥΡΟΣΒΕΣΤΗΚΗ ΦΟΛΙΑ ΜΟΝΙΜΟΥ ΥΔΡΟΔΟΤΙΚΟΥ ΚΑΤΗΓΟΡΙΑΣ II
Π.Υ.	ΠΥΡΟΣΒΕΣΤΗΚΟΣ ΣΤΑΘΜΟΣ ΕΡΓΑΛΕΙΩΝ Ενιός ανοιξίβωτου εμφαρακτ Περιεχόμενο: Λοστός, Τσεκούρι, Φτυάρι, Αξίνα, Σκεπάρνι, Κουβέρτα ανιπυρικού διαστάσεων 1.8πηχών κατά DIN 14155, Ηλεκτρικό φανάρι (2 τεμ με επαναφορτιζόμενες μπαταρίες Ni-Cd, για ελάχιστη λειτουργία πέντε (5) ωρών, με ηλεκτρικό φορτιστή συνοδευόμενοι από οδηγίες χρήσης στα Ελληνικά) , Δύο (2) προστατευτικά κράνη κατασκευασμένα σύμφωνα με το πρότυπο ΕΛΟΤ - EN 397, Δύο (2) σπαμιές προσωπίδες με φίλτρο σύμφωνα με το πρότυπο ΕΛΟΤ - EN 136.

ΤΟ +5.52 ΑΝΤΙΣΤΟΙΧΕΙ ΣΤΟ +1.00 ΤΩΝ ΣΧΕΔΙΩΝ ΤΗΣ ΑΔΕΙΑΣ

ΑΝΑΘΕΩΡΗΣΕΙΣ	Α/Α	ΗΜΕΡΟΜΗΝΙΑ	ΟΝΟΜΑ	ΥΠΟΓΡΑΦΗ	ΠΕΡΕΓΡΑΦΗ
	0				
	1				
	2				

ΕΡΓΟ :

ΕΠΙΚΑΙΡΟΠΟΙΗΣΗ ΤΗΣ ΜΕΛΕΤΗΣ ΑΠΟΠΕΡΑΤΩΣΗΣ ΤΟΥ ΑΜΦΙΘΕΑΤΡΟΥ ΜΕ ΟΛΕΣ ΤΙΣ ΣΧΕΤΙΚΕΣ ΥΠΟΔΟΜΕΣ ΚΑΙ ΕΓΚΑΤΑΣΤΑΣΕΙΣ ΣΤΟ ΠΝΕΥΜΑΤΙΚΟ-ΠΟΛΙΤΙΣΤΙΚΟ ΚΕΝΤΡΟ ΡΑΦΗΝΑΣ (ΝΕΟΣ ΜΕΤΑΛΛΙΚΟΣ ΦΟΡΕΑΣ)

ΘΕΣΗ : Ο.Τ. 148 - ΟΔΟΣ ΡΑΦΗΝΙΔΩΝ ΑΛΩΝ - ΔΗΜΟΣ ΡΑΦΗΝΑΣ

ΜΕΛΕΤΗ : ΗΜ ΕΓΚΑΤΑΣΤΑΣΕΩΝ

ΣΤΑΔΙΟ ΜΕΛΕΤΗΣ : ΕΦΑΡΜΟΓΗΣ

ΤΙΤΛΟΣ ΣΧΕΔΙΟΥ : ΕΝΕΡΓΗΤΙΚΗ ΠΥΡΟΠΡΟΣΤΑΣΙΑ ΚΑΤΟΨΗ ΙΣΟΓΕΙΟΥ

ΑΡΙΘΜΟΣ ΣΧΕΔΙΟΥ : ΠΥΡ-02

ΗΜΕΡΟΜΗΝΙΑ : ΣΕΠΤΕΜΒΡΙΟΣ 2025

ΚΛΙΜΑΚΑ: 1:50

ΔΩΡΕΑ ΜΕΛΕΤΗΣ ΣΤΟΝ ΔΗΜΟ ΡΑΦΗΝΑΣ ΠΙΚΕΡΜΙΟΥ ΑΠΟ ΤΗΝ ΕΤΑΙΡΙΑ «ΑΙΓΕΑΣ ΑΜΚΕ ΠΟΛΙΤΙΣΤΙΚΟΥ ΚΑΙ ΚΟΙΝΩΦΕΛΟΥΣ ΕΡΓΟΥ»
Μελετητικό Γραφείο:
ΓΙΑ ΤΗΝ ΠΑΡΟΥΣΑ ΕΠΙΚΑΙΡΟΠΟΙΗΣΗ ΜΕΛΕΤΗΣ & ΤΕΥΧΩΝ : «ΛΙΟΝΤΟΣ ΚΑΙ ΣΥΝΕΡΓΑΤες ΕΠΕ» Μεταμόρφωση, οδός Χείρωνος 3 - τηλ: 210 6411406 - www.lontos.gr
(ΓΙΑ ΔΕΥΤΕΡΗ ΑΝΑΘΕΩΡΗΣΗ ΑΔΕΙΑΣ)

ΓΙΑ ΤΗΝ ΠΡΩΤΗ ΑΝΑΘΕΩΡΗΣΗ ΤΗΣ ΑΡΧΙΚΗΣ ΑΔΕΙΑΣ (23/2017)
ΣΤΑΤΙΚΑ : Δ/ΣΗ ΤΥ ΔΗΜΟΥ ΡΑΦΗΝΑΣ ΠΙΚΕΡΜΙΟΥ
ΑΚΟΥΣΤΙΚΗ ΜΕΛΕΤΗ : ΚΟΛΑΪΤΗΣ ΣΤΥΡΩΝ

ΑΡΧΙΤΕΚΤΟΝΙΚΑ : ΣΤΕΦΑΝΟΣ ΠΑΝΤΟΣ -ΚΙΚΚΟΣ
Λεωφ.Δημοκρατίας 22, Αθήνα Τηλ: 210/3819547/6928 - www.studio75.gr
ΗΜ ΕΓΚΑΤΑΣΤΑΣΕΙΣ : ΒΕΝΙΕΡΗΣ ΣΤΥΛΙΑΝΟΣ

ΓΙΑ ΤΗΝ ΕΠΙΚΑΙΡΟΠΟΙΗΣΗ ΤΗΣ ΜΕΛΕΤΗΣ ΑΔΕΙΑΣ ΜΕΛΕΤΗΣ :

ΣΤΥΛΙΑΝΟΣ ΑΡ.ΒΕΝΙΕΡΗΣ
ΔΙΠΛ. ΜΗΧΑΝΟΛΟΓΟΣ ΜΗΧΑΝΙΚΟΣ
ΜΕΛΑΣΤ.Τ.Ε.Ε. - ΑΡ.ΜΗΤΡΩΟΥ 57338
ΑΦΜ 045462080, ΔΟΥ: ΚΕΦΟΔΕ ΑΤΤΙΚΗΣ
ΚΟΝΔΥΛΗ 20 Α, ΑΘΗΝΑ Κ.Τ.Κ.11141
τηλ.: 210 2125[illegible] - email: [illegible]@brv.gr

IT & KV E.E
ΤΕΧΝΙΚΗ ΜΕΛΕΤΗΤΙΚΗ ΕΤΑΙΡΕΙΑ
ΓΙΑΣΕΜΙΩΝ 39, ΧΑΛΑΝΔΡΙ 15233
ΤΗΛ.: 210 213960 - e-mail: info@itkv.gr
ΑΦΜ: 801121960, ΔΟΥ: ΚΕΦΟΔΕ ΑΤΤΙΚΗΣ

ΕΠΙΧΡΙΣΕΙΣ :

ΘΕΩΡΗΣΗ :