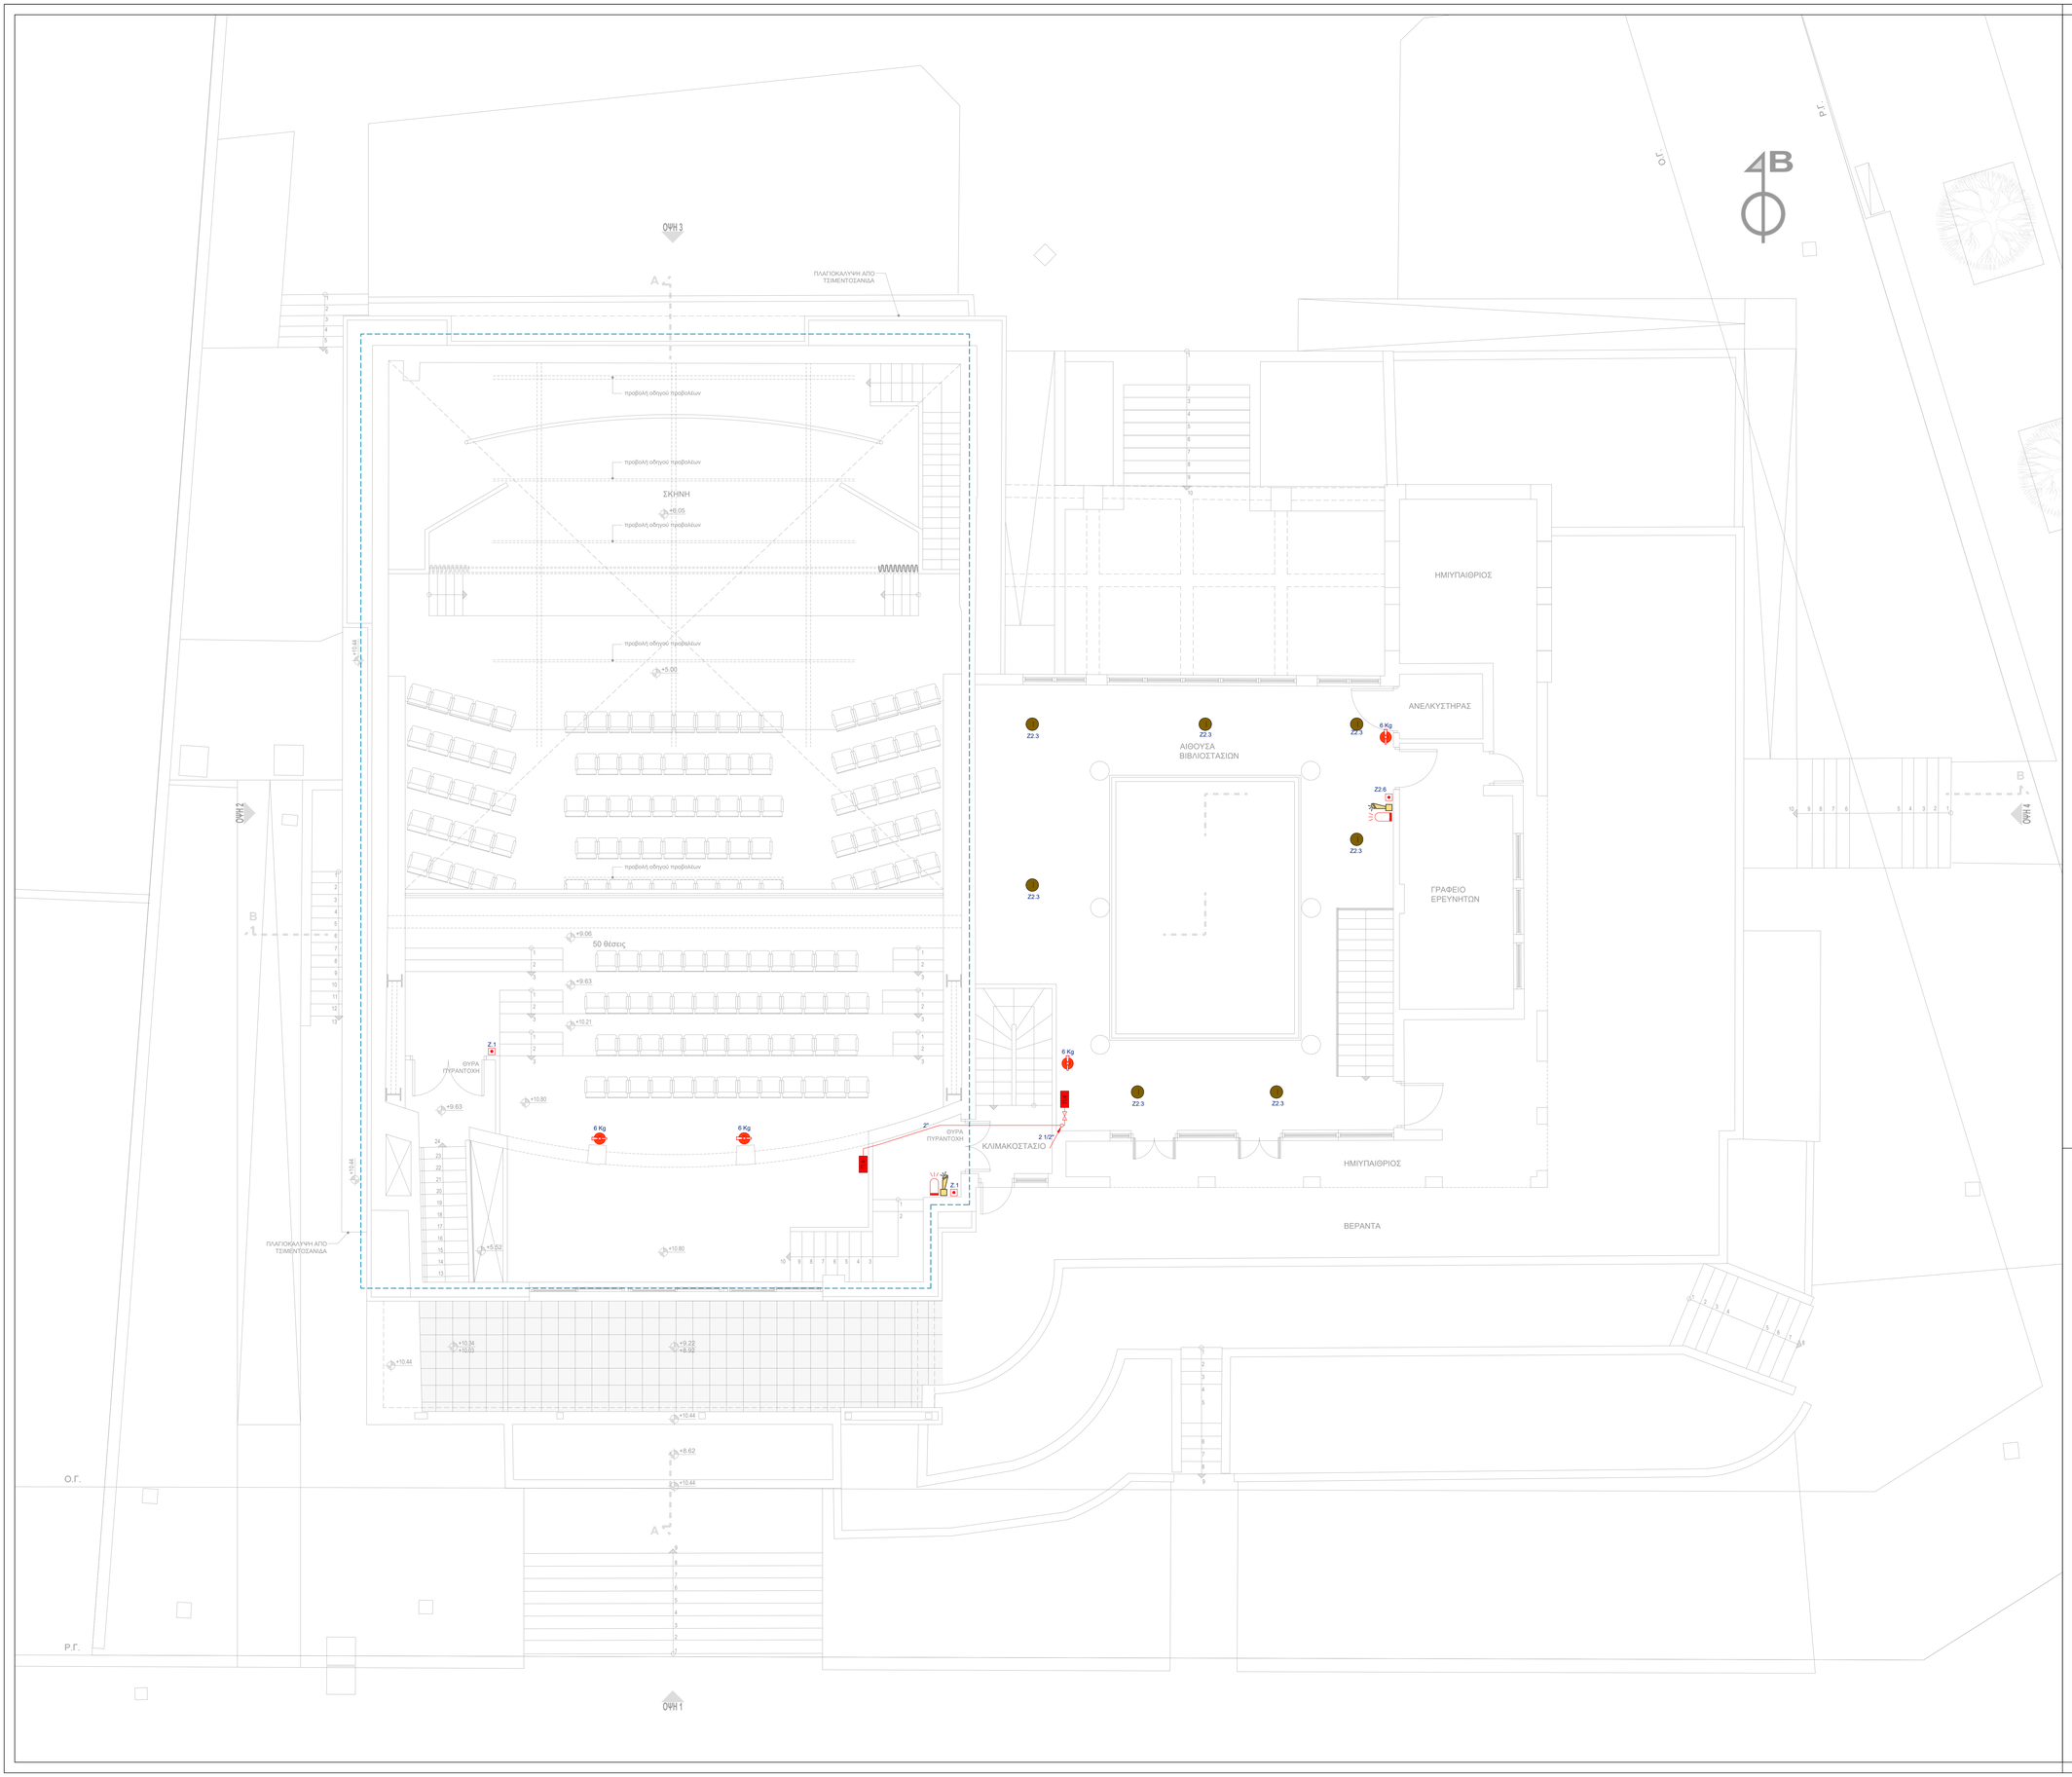

ΥΠΟΜΝΗΜΑ ΜΕΣΩΝ ΠΥΡΟΣΒΕΣΗΣ	
ΣΥΜΒΟΛΟ	ΠΕΡΙΓΡΑΦΗ ΣΥΜΒΟΛΟΥ
	ΦΩΤΟΗΛΕΚΤΡΙΚΟΣ ΑΝΙΧΝΕΥΤΗΣ ΚΑΠΝΟΥ
	ΠΙΝΑΚΑ ΠΥΡΑΝΙΧΝΕΥΣΗΣ
	ΠΥΡΟΣΒΕΣΤΗΡΑΣ ΞΗΡΑΣ ΚΟΝΕΟΣ με 6 kgr
	ΠΥΡΟΣΒΕΣΤΗΡΑΣ ΔΙΟΞΕΙΔΙΟΥ ΤΟΥ ΑΝΘΡΑΚΑ CO2, 5Kg
	ΠΥΡΟΣΒΕΣΤΗΡΑΣ ΞΗΡΑΣ ΚΟΝΕΟΣ ΟΡΟΦΗΣ 12KG
	ΜΠΟΥΤΟΝ ΧΕΙΡΟΚΙΝΗΤΗΣ ΑΝΑΓΓΕΛΙΑΣ ΠΥΡΚΑΓΙΑΣ
	ΦΑΡΟΣΕΙΡΗΝΑ ΣΥΣΤΗΜΑΤΟΣ ΠΥΡΑΝΙΧΝΕΥΣΗΣ
Π.Υ.	ΠΥΡΟΣΒΕΣΤΗΚΙ ΦΟΛΙΑ ΜΟΝΙΜΟΥ ΥΔΡΟΔΟΤΙΚΟΥ ΚΑΤΗΓΟΡΙΑΣ II
Π.Σ.	ΠΥΡΟΣΒΕΣΤΗΚΟΣ ΣΤΑΘΜΟΣ ΕΡΓΑΛΕΙΩΝ Ενιός ανοιξίβωτου εμφαρίου Περιεχόμενο: Λοστός, Τσεκούρι, Φτυάρι, Αξίνα, Σκαπάνη, Κουβέρτα ανιπυρικού διαστάσεων 1.8mx2m κατά DIN 14155, Ηλεκτρικό φανάρι (2 τεμ με επαναφορτιζόμενες μπαταρίες Ni-Cd, για ελάχιστη λειτουργία πέντε (5) ωρών, με ηλεκτρικό φορτιστή συνοδευόμενοι από οδηγίες χρήσης στα Ελληνικά) ...Δύο (2) προστατευτικά κράνη κατασκευασμένα σύμφωνα με το πρότυπο ΕΛΟΤ - EN 397, Δύο (2) ατομικές προσωπίδες με φίλτρο σύμφωνα με το πρότυπο ΕΛΟΤ - EN 136..

ΤΟ +5.52 ΑΝΤΙΣΤΟΙΧΕΙ ΣΤΟ +1.00 ΤΩΝ ΣΧΕΔΙΩΝ ΤΗΣ ΑΔΕΙΑΣ

ΚΛΕΙΔΑ

ΑΝΑΘΕΩΡΗΣΗ	Α/Α	ΗΜΕΡΟΜΗΝΙΑ	ΟΝΟΜΑ	ΥΠΟΓΡΑΦΗ	ΠΕΡΙΓΡΑΦΗ
	0				
	1				
	2				

ΕΡΓΟ :

ΕΠΙΚΑΙΡΟΠΟΙΗΣΗ ΤΗΣ ΜΕΛΕΤΗΣ ΑΠΟΠΕΡΑΤΩΣΗΣ ΤΟΥ ΑΜΦΙΘΕΑΤΡΟΥ ΜΕ ΟΛΕΣ ΤΙΣ ΣΧΕΤΙΚΕΣ ΥΠΟΔΟΜΕΣ ΚΑΙ ΕΓΚΑΤΑΣΤΑΣΕΙΣ ΣΤΟ ΠΝΕΥΜΑΤΙΚΟ-ΠΟΛΙΤΙΣΤΙΚΟ ΚΕΝΤΡΟ ΡΑΦΗΝΑΣ (ΝΕΟΣ ΜΕΤΑΛΛΙΚΟΣ ΦΟΡΕΑΣ)

ΘΕΣΗ : Ο.Τ. 148 - ΟΔΟΣ ΑΡΑΦΗΝΙΔΩΝ ΑΛΩΝ - ΔΗΜΟΣ ΡΑΦΗΝΑΣ

ΜΕΛΕΤΗ : ΗΜ ΕΓΚΑΤΑΣΤΑΣΕΩΝ

ΣΤΑΔΙΟ ΜΕΛΕΤΗΣ : ΕΦΑΡΜΟΓΗΣ

ΤΙΤΛΟΣ ΣΧΕΔΙΟΥ : ΕΝΕΡΓΗΤΙΚΗ ΠΥΡΟΠΡΟΣΤΑΣΙΑ ΚΑΤΟΨΗ ΟΡΟΦΟΥ

ΑΡΙΘΜΟΣ ΣΧΕΔΙΟΥ : ΠΥΡ-03

ΗΜΕΡΟΜΗΝΙΑ : ΣΕΠΤΕΜΒΡΙΟΣ 2025

ΚΛΙΜΑΚΑ : 1:50

ΔΟΡΕΑ ΜΕΛΕΤΗΣ ΣΤΟΝ ΔΗΜΟ ΡΑΦΗΝΑΣ ΠΙΚΕΡΜΙΟΥ ΑΠΟ ΤΗΝ ΕΤΑΙΡΙΑ «ΑΙΓΕΑΣ ΑΜΚΕ ΠΟΛΙΤΙΣΤΙΚΟΥ ΚΑΙ ΚΟΙΝΩΦΕΛΟΥΣ ΕΡΓΟΥ»
Μελετητικό Γραφείο :
ΓΙΑ ΤΗΝ ΠΑΡΟΥΣΑ ΕΠΙΚΑΙΡΟΠΟΙΗΣΗ ΜΕΛΕΤΗΣ & ΤΕΥΧΩΝ : «ΛΙΟΝΤΟΣ ΚΑΙ ΣΥΝΕΡΓΑΤΕΣ ΕΠΕ» Μεταμόρφωση, οδός Χείρωνος 3 - τηλ. 210 6411406 - www.liontos.gr
(ΓΙΑ ΔΕΥΤΕΡΗ ΑΝΑΘΕΩΡΗΣΗ ΑΔΕΙΑΣ) (ΙΤ-ΚΥ Ε.Ε - ΗΜ ΕΓΚΑΤΑΣΤΑΣΕΙΣ)

ΓΙΑ ΤΗΝ ΠΡΩΤΗ ΑΝΑΘΕΩΡΗΣΗ ΤΗΣ ΑΡΧΙΚΗΣ ΑΔΕΙΑΣ (23/2017)
ΑΡΧΙΤΕΚΤΟΝΙΚΑ : ΣΤΕΦΑΝΟΣ ΠΑΝΤΟΣ -ΚΦΚΟΣ
Ανεξαρτησίας 23, ΑΘΗΝΑ Τηλ: 2105728155-6742630 - www.studio75.gr
ΣΤΑΤΙΚΑ : Δ/ΣΗ ΤΥ ΔΗΜΟΥ ΡΑΦΗΝΑΣ ΠΙΚΕΡΜΙΟΥ
ΑΚΟΥΣΤΙΚΗ ΜΕΛΕΤΗ : ΚΟΛΛΑΤΗΣ ΣΤΥΡΩΣΝ
ΗΜ ΕΓΚΑΤΑΣΤΑΣΕΙΣ : ΒΕΝΙΕΡΗΣ ΣΤΥΛΙΑΝΟΣ

ΓΙΑ ΤΗΝ ΕΠΙΚΑΙΡΟΠΟΙΗΣΗ ΤΗΣ ΥΦΙΣΤΑΜΕΝΗΣ ΜΕΛΕΤΗΣ :
ΣΤΥΛΙΑΝΟΣ ΑΡ.ΒΕΝΙΕΡΗΣ
ΔΙΠΛ. ΜΗΧΑΝΟΛΟΓΟΣ ΜΗΧΑΝΙΚΟΣ
ΜΕΛΟΣ Τ.Ε.Ε. - ΑΡ.ΜΗΤΡΟΥ 57338
ΑΦΜ: 045450280, ΔΟΥ: ΛΕΦΟΣΔΕ ΑΤΤΙΚΗΣ
ΚΟΝΣΥΛΑΣ 8, ΑΓΙΟΙ ΘΩΝΑΣ Κ.11141
ΤΗΛ: 210 21[redacted]@ITKV.gr
IT.&KV.E.E
ΤΕΧΝΙΚΗ ΜΕΛΕΤΗΤΙΚΗ ΕΤΑΙΡΕΙΑ
ΓΑΛΕΣΙΟΥ 39, ΧΑΛΑΝΔΡΙ 15233
ΤΗΛ.: 210 2139600 - e-mail: info@itkv.gr
ΑΦΜ: 801219800, ΔΟΥ: ΛΕΦΟΣΔΕ ΑΤΤΙΚΗΣ

ΕΓΚΡΙΣΕΙΣ :

ΘΕΩΡΗΣΗ :