




- ΥΠΟΜΝΗΜΑ**
- ΑΞΟΝΙΚΗ ΓΡΑΜΜΗ
 - ΠΡΑΞΕΙΣ ΟΡΥΓΜΑΤΟΣ
 - ΠΡΑΞΕΙΣ ΕΠΙΧΩΜΑΤΟΣ
 - ΚΥΡΙΑ ΙΣΟΥΨΗΣ
 - ΔΕΥΤΕΡΕΥΟΥΣΑ ΙΣΟΥΨΗΣ
 - ΕΓΚΕΚΡΙΜΕΝΗ ΟΡΙΟΘΕΤΗΣΗ
 - ΕΓΚΕΚΡΙΜΕΝΗ ΖΩΝΗ ΕΡΓΟΥ
 - ΦΥΣΙΚΟ ΚΑΤΩ ΠΡΑΞΕΙΣ
 - ΦΥΣΙΚΟ ΠΑΝΩ ΠΡΑΞΕΙΣ
 - ΣΥΡΜΑΤΟΠΛΕΓΜΑ
 - ΜΑΝΤΡΑ
 - ΦΡΑΚΤΗΣ
 - ΚΤΙΣΜΑ
 - ΚΟΛΩΝΑ Δ.Ε.Η.
 - ΚΟΛΩΝΑ Ο.Τ.Ε.
 - ΠΥΛΩΝΑΣ Δ.Ε.Η.
- ΥΦΙΣΤΑΜΕΝΗ ΟΔΟΣ ΕΚΤΟΣ ΕΡΓΟΥ
 - ΑΣΦΑΛΤΟΣ
 - ΣΤΑΘΜΕΥΣΗ ΑΥΤΟΚΙΝΗΤΩΝ
 - ΠΕΖΟΔΡΟΜΙΟ
 - ΝΗΣΙΔΑ
 - ΛΩΡΙΔΑ ΚΥΚΛΙΚΟΥ ΚΟΜΒΟΥ ΚΑΤΑΠΛΗΘΗΣ ΟΧΗΜΑΤΩΝ
 - ΠΡΟΤΕΙΝΟΜΕΝΗ Ρ.Γ.
 - ΠΡΟΤΕΙΝΟΜΕΝΗ Ο.Γ.
 - ΤΡΟΠΟΠΟΙΗΣΗ ΠΡΟΤΕΙΝΟΜΕΝΗΣ Ρ.Γ.
 - ΤΡΟΠΟΠΟΙΗΣΗ ΠΡΟΤΕΙΝΟΜΕΝΗΣ Ο.Γ.

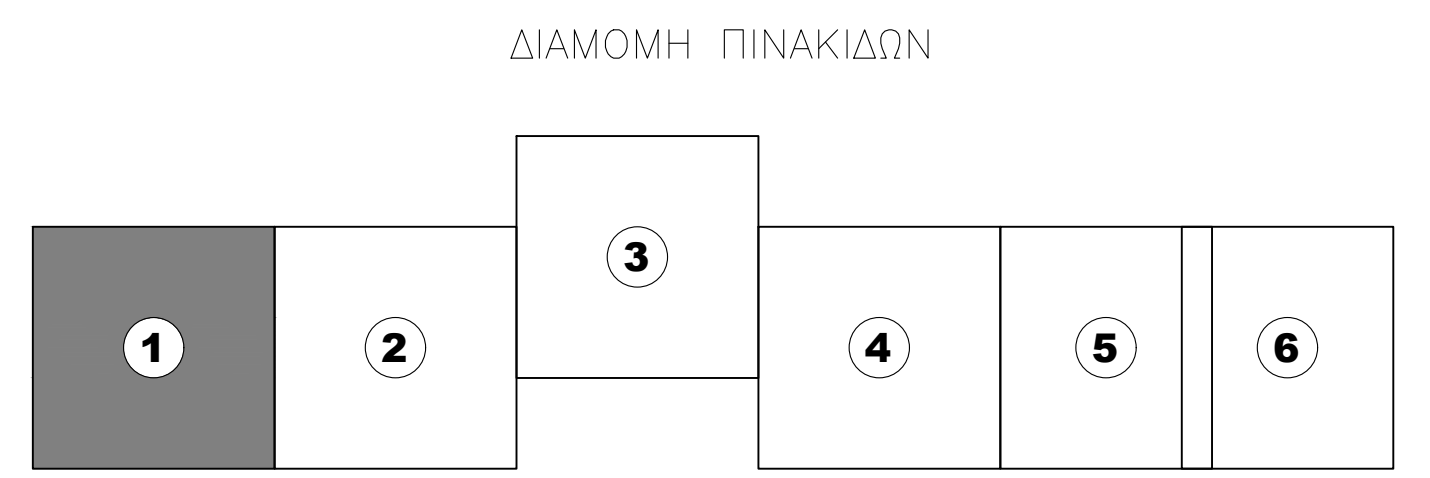

ΕΛΛΗΝΙΚΗ ΔΗΜΟΚΡΑΤΙΑ ΠΕΡΙΦΕΡΕΙΑ ΑΤΤΙΚΗΣ ΓΕΝΙΚΗ ΔΙΕΥΘΥΝΣΗ ΑΝΑΠΤΥΞΙΑΚΟΥ ΠΡΟΓΡ/ΣΜΟΥ ΕΡΓΩΝ & ΥΠΟΔΟΜΩΝ ΔΙΕΥΘΥΝΣΗ ΤΕΧΝΙΚΩΝ ΕΡΓΩΝ ΤΜΗΜΑ ΟΔΟΠΟΙΙΑΣ ΜΗΧΑΝΗΜΑΤΩΝ ΕΡΓΩΝ			
ΕΡΓΟ:	ΜΕΛΕΤΗ ΑΝΑΒΑΘΜΙΣΗΣ ΛΕΩΦΟΡΟΥ ΦΛΕΜΙΝΓΚ ΡΑΦΗΝΑΣ		
ΣΤΑΔΙΟ ΜΕΛΕΤΗΣ:	ΜΕΛΕΤΗ ΠΕΡΙΒΑΛΛΟΝΤΙΚΩΝ ΕΠΙΠΤΩΣΕΩΝ		
ΘΕΜΑ ΣΧΕΔΙΟΥ:	ΟΡΙΖΟΝΤΙΟΓΡΑΦΙΑ		
ΑΡ. ΣΧΕΔΙΟΥ:	0.1A	ΚΛΙΜΑΚΑ:	1:500
ΜΕΛΕΤΕΣ ΥΔΡΑΥΛΙΚΩΝ ΕΡΓΩΝ ΜΕΛΕΤΕΣ ΣΥΓΚΟΙΝΩΝΙΑΚΩΝ ΕΡΓΩΝ ΤΟΠΟΓΡΑΦΙΚΕΣ ΜΕΛΕΤΕΣ ΜΕΛΕΤΕΣ ΠΕΡΙΒΑΛΛΟΝΤΙΚΩΝ ΕΠΙΠΤΩΣΕΩΝ	Κ. ΣΤΑΜΟΣ ΓΡΑΦΕΙΟ ΜΕΛΕΤΩΝ ΚΟΝΣΤΑΝΤΙΝΟΥΠΟΛΕΩΣ 2-4, ΓΟΞΑΤΟ - ΑΘΗΝΑ Τ.Κ. 183 44 τηλ: 2107254606-7, 6944 311596, fax: 210 7254608, email: stamoscostas@gmail.com		
ΑΝΑΔΟΧΟΣ ΣΥΜΠΡΑΤΤΟΝΤΑ ΓΡΑΦΕΙΑ ΜΕΛΕΤΩΝ:	1. Κ. ΣΤΑΜΟΣ & ΣΙΑ ΓΡΑΦΕΙΟ ΜΕΛΕΤΩΝ Ε.Ε. 2. ΚΑΝΟΝ ΜΕΛΕΤΗΤΙΚΗ Α.Ε. 3. ΑΒΡΑΜΙΔΗΣ ΑΝΕΣΤΗΣ 4. ΛΟΥΡΑΝΤΟΣ ΘΥΛΙΑΣ		
Ο ΕΚΠΡΟΣΩΠΟΣ ΤΟΥ ΑΝΑΔΟΧΟΥ	ΚΩΣΤΑΣ ΣΤΑΜΟΣ ΠΟΛΙΤΙΚΟΣ ΜΗΧΑΝΙΚΟΣ		ΙΟΥΛΙΟΣ 2024
Ο ΣΥΝΤΑΞΑΣ	ΚΩΣΤΑΣ ΣΤΑΜΟΣ ΠΟΛΙΤΙΚΟΣ ΜΗΧΑΝΙΚΟΣ		ΙΟΥΛΙΟΣ 2024
ΑΝΑΘΕΩΡΗΣΗ	ΗΜΕΡΟΜΗΝΙΑ	ΠΕΡΙΓΡΑΦΗ	
A	05.07.2024	ΑΡΧΙΚΗ ΥΠΟΒΟΛΗ	
B			
Γ			
Δ			
E			
ΣΤ			
ΕΛΕΓΧΟΝΤΕΣ	ΘΕΩΡΩΝΤΕΣ		
Αθήνα, / 2024 Η Επιβλέπουσα	Αθήνα, / 2024 Η Αν. Προϊσταμένη Τ.Ο.Μ.Ε. Π.Ε. ΑΝ. ΑΤΤΙΚΗΣ		
ΚΛΑΟΥ ΧΡΙΣΤΙΝΑ Πολιτικός Μηχανικός Π.Ε. με Α'	ΣΑΓΟΥ ΑΙΚΑΤΕΡΙΝΗ Τοπογράφος Μηχανικός Τ.Ε.		
ΑΠΟΦΑΣΗ ΑΝΑΘΕΣΗΣ	2154 / 28.09.2021 ΑΠΟΦΑΣΗ ΤΗΣ ΟΙΚΟΝΟΜΙΚΗΣ ΕΠΙΤΡΟΠΗΣ ΠΕΡΙΦΕΡΕΙΑΣ ΑΤΤΙΚΗΣ (ΣΥΝΕΔΡΙΑΣΗ 45, ΘΕΜΑ 57) (ΑΔΑ:ΡΥ7Β1Λ7-0Λ7) ΣΥΜΒΑΣΗ: 16.05.2022(ΑΔΑ: Φ9477Λ7-ΠΝΥ)		
ΑΠΟΦΑΣΗ ΕΓΚΡΙΣΗΣ			
ΙΟΥΛΙΟΣ 2024			