


ΥΠΟΜΝΗΜΑ

- ΛΕΩΝΙΚΗ ΓΡΑΜΜΗ
- ΠΡΑΞΕΙΣ ΟΡΥΓΜΑΤΟΣ
- ΠΡΑΞΕΙΣ ΕΠΙΧΩΜΑΤΟΣ
- ΚΥΡΙΑ ΙΣΟΥΧΗΣ
- ΔΕΥΤΕΡΕΥΟΥΣΑ ΙΣΟΥΧΗΣ
- ΕΓΚΕΚΡΙΜΕΝΗ ΟΡΙΘΜΕΤΗ
- ΕΓΚΕΚΡΙΜΕΝΗ ΖΩΝΗ ΕΡΓΟΥ
- ΦΥΣΙΚΟ ΚΑΤΩ ΠΡΑΞΕΙΣ
- ΦΥΣΙΚΟ ΠΛΑΝΟ ΠΡΑΞΕΙΣ
- ΣΥΜΜΑΤΟΛΟΓΕΜΑ
- ΜΑΝΤΡΑ
- ΦΡΑΚΤΗΣ
- ΚΤΙΣΜΑ
- ΚΟΛΩΝΑ Δ.Ε.Η.
- ΚΟΛΩΝΑ Ο.Τ.Ε.
- ΠΥΛΩΝΑΣ Δ.Ε.Η.

ΥΦΙΣΤΑΜΕΝΗ ΟΔΟΣ ΕΚΤΟΣ ΕΡΓΟΥ
 ΑΣΦΑΛΤΟΣ
 ΣΤΑΘΜΕΥΣΗ ΑΥΤΟΚΙΝΗΤΩΝ
 ΠΕΖΟΔΡΟΜΙΟ
 ΠΡΟΤΕΙΝΟΜΕΝΗ Π.Γ.
 ΠΡΟΤΕΙΝΟΜΕΝΗ Ο.Γ.
 ΤΡΟΠΟΠΟΙΗΣΗ ΠΡΟΤΕΙΝΟΜΕΝΗΣ Π.Γ.
 ΤΡΟΠΟΠΟΙΗΣΗ ΠΡΟΤΕΙΝΟΜΕΝΗΣ Ο.Γ.

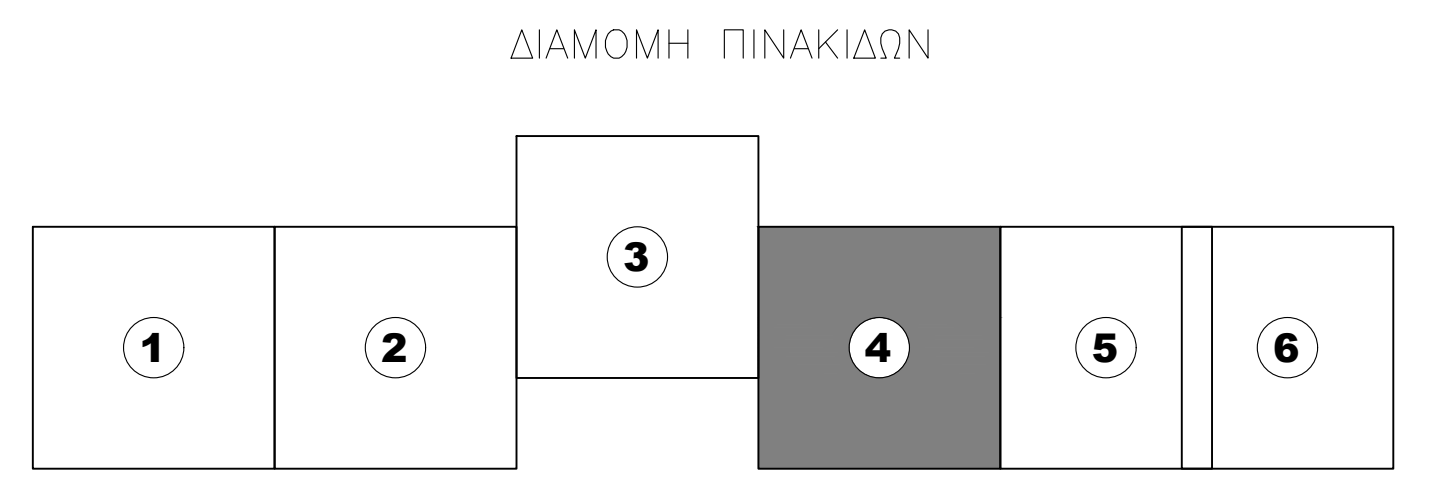

ΕΛΛΗΝΙΚΗ ΔΗΜΟΚΡΑΤΙΑ
ΠΕΡΙΦΕΡΕΙΑ ΑΤΤΙΚΗΣ
ΓΕΝΙΚΗ ΔΙΕΥΘΥΝΣΗ ΑΝΑΠΤΥΞΙΑΚΟΥ ΠΡΟΓΡ/ΣΜΟΥ ΕΡΓΩΝ & ΥΠΟΔΟΜΩΝ
ΔΙΕΥΘΥΝΣΗ ΤΕΧΝΙΚΩΝ ΕΡΓΩΝ
ΤΜΗΜΑ ΟΔΟΠΟΙΙΑΣ ΜΗΧΑΝΗΜΑΤΩΝ ΕΡΓΩΝ

ΕΡΓΟ: ΜΕΛΕΤΗ ΑΝΑΒΑΘΜΙΣΗΣ ΛΕΩΦΟΡΟΥ ΦΛΕΜΙΝΓΚ ΡΑΦΗΝΑΣ

ΣΤΑΔΙΟ ΜΕΛΕΤΗΣ: ΜΕΛΕΤΗ ΠΕΡΙΒΑΛΛΟΝΤΙΚΩΝ ΕΠΙΠΤΩΣΕΩΝ

ΘΕΜΑ ΣΧΕΔΙΟΥ: ΟΡΙΖΟΝΤΙΟΓΡΑΦΙΑ

ΑΡ. ΣΧΕΔΙΟΥ: 0.4 ΚΛΙΜΑΚΑ: 1:500

ΜΕΛΕΤΕΣ ΥΔΡΑΥΛΙΚΩΝ ΕΡΓΩΝ
 ΜΕΛΕΤΕΣ ΣΥΓΚΟΙΝΩΝΙΑΚΩΝ ΕΡΓΩΝ
 ΤΟΠΟΓΡΑΦΙΚΕΣ ΜΕΛΕΤΕΣ
 ΜΕΛΕΤΕΣ ΠΕΡΙΒΑΛΛΟΝΤΙΚΩΝ ΕΠΙΠΤΩΣΕΩΝ

Κ. ΣΤΑΜΟΣ ΓΡΑΦΕΙΟ ΜΕΛΕΤΩΝ
 ΚΩΝΣΤΑΝΤΙΝΟΥΠΟΛΕΩΣ 2-4, ΜΟΣΧΑΤΟ - ΑΘΗΝΑ Τ.Κ. 183 44
 τηλ: 2107254806-7, 6944 311596, fax: 210 7254808, email: stamoscostas@gmail.com

1. Κ. ΣΤΑΜΟΣ & ΣΙΑ ΓΡΑΦΕΙΟ ΜΕΛΕΤΩΝ Ε.Ε.
 2. ΚΑΝΟΝ ΜΕΛΕΤΗΤΙΚΗΣ Α.Ε.
 3. ΑΒΡΑΜΙΔΗΣ ΑΝΕΣΤΗΣ
 4. ΛΟΥΡΑΝΤΟΣ ΘΛΕΜΑΧΟΣ

Ο ΕΚΠΡΟΣΩΠΟΣ ΤΟΥ ΑΝΑΔΟΧΟΥ	ΚΩΣΤΑΣ ΣΤΑΜΟΣ ΠΟΛΙΤΙΚΟΣ ΜΗΧΑΝΙΚΟΣ	ΙΟΥΛΙΟΣ 2024
Ο ΣΥΝΤΑΞΑΣ	ΚΩΣΤΑΣ ΣΤΑΜΟΣ ΠΟΛΙΤΙΚΟΣ ΜΗΧΑΝΙΚΟΣ	ΙΟΥΛΙΟΣ 2024

ΑΝΑΘΕΩΡΗΣΗ	ΗΜΕΡΟΜΗΝΙΑ	ΠΕΡΙΓΡΑΦΗ
A	05.07.2024	ΑΡΧΙΚΗ ΥΠΟΒΟΗ
B		
Γ		
Δ		
Ε		
ΣΤ		

ΕΛΕΓΧΘΗΚΕ	ΘΕΩΡΗΘΗΚΕ
Αθήνα, / 2024 Η Επιβλέπουσα	Αθήνα, / 2024 Η Αν. Προϊσταμένη Τ.Ο.Μ.Ε. Π.Ε. ΑΝ. ΑΤΤΙΚΗΣ
ΚΛΑΟΥ ΧΡΙΣΤΙΝΑ Πολιτικός Μηχανικός Π.Ε.μ Α'	ΣΑΓΟΥ ΑΙΚΑΤΕΡΙΝΗ Τοπογράφος Μηχανικός Τ.Ε.

ΑΠΟΦΑΣΗ ΑΝΑΘΕΣΗΣ 2154 / 28.09.2021 ΑΠΟΦΑΣΗ ΤΗΣ ΟΙΚΟΝΟΜΙΚΗΣ ΕΠΙΤΡΟΠΗΣ ΠΕΡΙΦΕΡΕΙΑΣ ΑΤΤΙΚΗΣ (ΣΥΝΕΔΡΙΑΣΗ 45, ΘΕΜΑ 57) (ΑΔΑ:Ρ7Θ7Λ7-0Λ7)

ΑΠΟΦΑΣΗ ΕΓΚΡΙΣΗΣ ΣΥΜΒΑΣΗ: 16.05.2022/ΑΔΑ: Φ9Λ7Λ7-ΓΒΥ7

ΙΟΥΛΙΟΣ 2024