




ΠΙΝΑΚΕΣ ΚΟΥΡΥΦΩΝ ΠΟΛΥΓΩΝΙΚΗΣ ΑΡΤΗΡΙΑΣ

X ₁	Y ₁	X ₂	Y ₂
0	0	0	0
0	0	0	0
0	0	0	0

ΥΠΟΜΝΗΜΑ

--- ΑΞΟΝΙΚΗ ΓΡΑΜΜΗ	--- ΦΥΣΙΚΟ ΚΑΤΩ ΠΡΑΓΜΑ
--- ΠΡΑΓΜΑ ΟΡΥΓΜΑΤΟΣ	--- ΦΥΣΙΚΟ ΠΑΝΩ ΠΡΑΓΜΑ
--- ΠΡΑΓΜΑ ΕΠΙΧΩΜΑΤΟΣ	--- ΣΥΡΜΑΤΟΓΕΓΜΑ
--- ΚΥΡΙΑ ΙΣΟΥΨΗΣ	--- ΜΑΝΤΡΑ
--- ΔΕΥΤΕΡΕΥΣΑ ΙΣΟΥΨΗΣ	--- ΦΡΑΧΤΗΣ
--- ΕΓΚΕΚΡΙΜΕΝΗ ΟΡΙΟΘΕΤΗΣΗ	--- ΚΤΙΣΜΑ
--- ΕΓΚΕΚΡΙΜΕΝΗ ΖΩΝΗ ΕΡΓΟΥ	--- ΚΟΛΩΝΑ Δ.Ε.Η.
--- ΠΡΟΤΙΝΟΜΕΝΗ ΤΡΟΠΟΠΟΙΗΣΗ ΖΩΝΗΣ ΕΡΓΟΥ ΔΙΕΥΘΕΤΗΣΗΣ ΡΕΜΑΤΟΣ ΡΑΦΗΝΑΣ	--- ΚΟΛΩΝΑ Ο.Τ.Ε.
--- ΥΦΙΣΤΑΜΕΝΗ ΟΔΟΣ ΕΚΤΟΣ ΕΡΓΟΥ	--- ΠΥΛΩΝΑΣ Δ.Ε.Η.
--- ΑΣΦΑΛΤΟΣ	
--- ΣΤΑΘΜΕΥΣΗ ΑΥΤΟΚΙΝΗΤΩΝ	
--- ΠΕΖΟΔΡΟΜΙΟ	
--- ΝΗΣΙΔΑ	
--- ΛΩΡΙΔΑ ΚΥΚΛΙΚΟΥ ΚΟΜΒΟΥ ΚΑΤΑΤΑΞΗΣ ΟΧΗΜΑΤΩΝ	

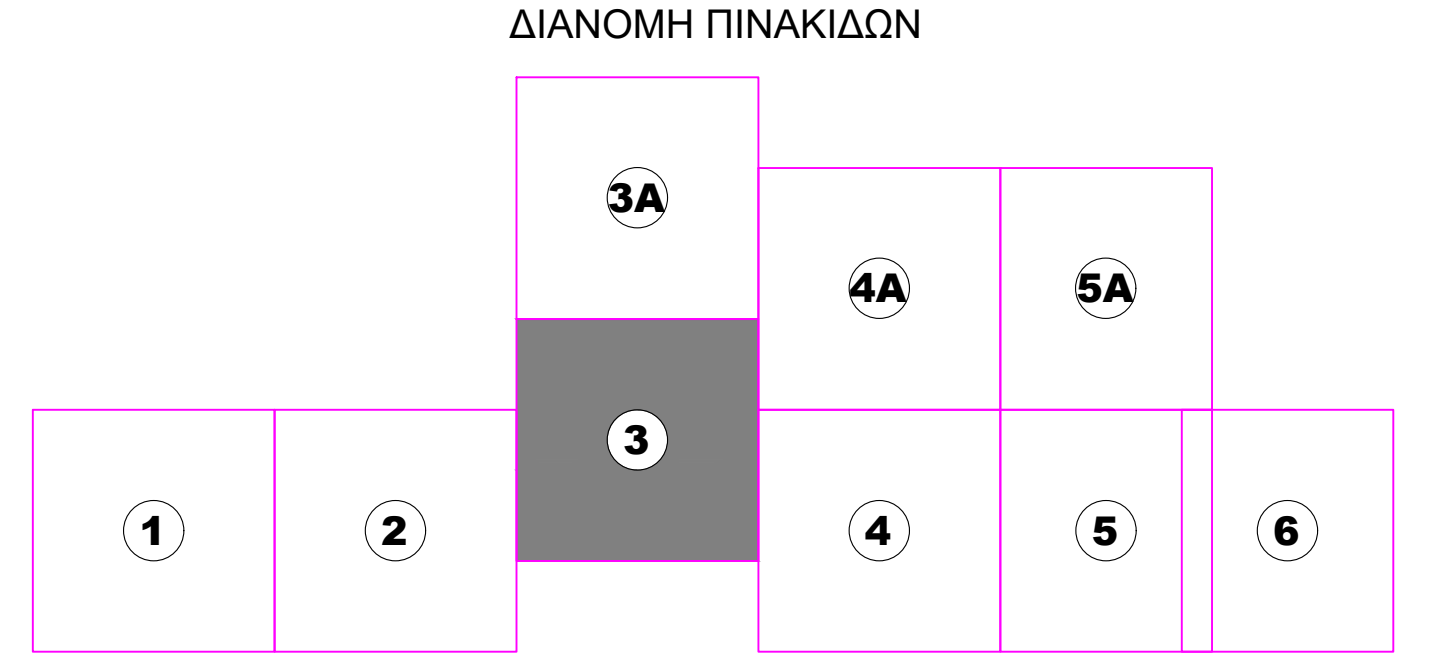

ΛΓΟΓΩ ΑΠΟΧΕΤΕΥΣΗΣ ΟΜΒΡΙΩΝ - Μήκος Διαστάσεις Διατομής, Κατά μήκος κλίση, Αριθμηση Αγνώστου, Πυθμένας υψόμετρο αρχής, Πυθμένας υψόμετρο τέλους (Προκατασκευασμένοι εξοπλισμένοι ακυροδρόμοι ακυροδρόμοι αγάλμα 0Φ60 - Φ2000)

ΦΡΕΑΤΙΑ ΑΠΟΧΕΤΕΥΣΗΣ ΟΜΒΡΙΩΝ - Ονομασία και αριθμός φρεσάτιου, Χιλιομετρική θέση, Διαστάσεις φρεσάτιου, Υψόμετρο Εξόδου, Υψόμετρο πυθμένα (Προκατασκευασμένα από οπλισμένου τσιμεντοκωνίτη ΕΟ1-Φ1200, ΕΟ2-Φ1500, ΕΟ3-Φ2000, Χιτά εξοπλισμένοι ακυροδρόμοι ορθογωνικά 2.00x2.00, 2.50x2.50, 3.00x3.00, 3.50x3.50, 4.00x4.00)

<p align="center">ΕΛΛΗΝΙΚΗ ΔΗΜΟΚΡΑΤΙΑ ΠΕΡΙΦΕΡΕΙΑΚΗ ΕΝΟΤΗΤΑ ΑΝΑΤΟΛΙΚΗΣ ΑΤΤΙΚΗΣ ΓΕΝΙΚΗ ΔΙΕΥΘΥΝΣΗ ΑΝΑΠΤΥΞΙΑΚΟΥ ΠΡΟΓ/ΣΜΟΥ ΕΡΓΩΝ & ΥΠΟΔΟΜΩΝ ΔΙΕΥΘΥΝΣΗ ΤΕΧΝΙΚΩΝ ΕΡΓΩΝ ΤΜΗΜΑ ΟΔΟΠΟΙΙΑΣ ΜΗΧΑΝΗΜΑΤΩΝ ΕΡΓΩΝ</p>			
ΕΡΓΟ:	<p align="center">ΜΕΛΕΤΗ ΑΝΑΒΑΘΜΙΣΗΣ ΛΕΩΦΟΡΟΥ ΦΛΕΜΙΝΓΚ ΡΑΦΗΝΑΣ</p>		
ΣΤΑΔΙΟ ΜΕΛΕΤΗΣ:	<p align="center">ΜΕΛΕΤΗ ΠΕΡΙΒΑΛΛΟΝΤΙΚΩΝ ΕΠΙΠΤΩΣΕΩΝ</p>		
ΘΕΜΑ ΣΧΕΔΙΟΥ:	<p align="center">ΟΡΙΖΟΝΤΙΟΓΡΑΦΙΑ ΥΔΡΑΥΛΙΚΩΝ ΕΡΓΩΝ</p>		
ΑΡ. ΣΧΕΔΙΟΥ:	Υ.Ο.3	ΚΛΙΜΑΚΑ:	1:500
ΜΕΛΕΤΕΣ ΥΔΡΑΥΛΙΚΩΝ ΕΡΓΩΝ ΜΕΛΕΤΕΣ ΣΥΓΚΟΙΝΩΝΙΑΚΩΝ ΕΡΓΩΝ ΤΟΠΟΓΡΑΦΙΚΕΣ ΜΕΛΕΤΕΣ ΜΕΛΕΤΕΣ ΠΕΡΙΒΑΛΛΟΝΤΙΚΩΝ ΕΠΙΠΤΩΣΕΩΝ	<p align="center">Κ. ΣΤΑΜΟΣ ΓΡΑΦΕΙΟ ΜΕΛΕΤΩΝ ΚΩΝΣΤΑΝΤΙΝΟΥΠΟΛΕΩΣ 2-4, ΜΟΣΧΑΤΟ - ΑΘΗΝΑ Τ.Κ. 183 44 τηλ: 2107254606-7, 6944 311596, fax: 210 7254608, email: stamoscostas@gmail.com</p>		
ΑΝΑΔΟΧΟΣ	<p align="center">1. Κ. ΣΤΑΜΟΣ & ΣΙΑ ΓΡΑΦΕΙΟ ΜΕΛΕΤΩΝ Ε.Ε. 2. ΚΑΝΟΝ ΜΕΛΕΤΗΤΙΚΗ Α.Ε. 3. ΑΒΡΑΜΙΔΗΣ ΑΝΕΣΤΗΣ 4. ΛΟΥΡΑΝΤΟΣ ΘΥΛΕΜΑΧΟΣ</p>		
ΣΥΜΠΡΑΤΤΟΝΤΑ ΓΡΑΦΕΙΑ ΜΕΛΕΤΩΝ:			
Ο ΕΚΠΡΟΣΩΠΟΣ ΤΟΥ ΑΝΑΔΟΧΟΥ	ΚΩΣΤΑΣ ΣΤΑΜΟΣ ΠΟΛΙΤΙΚΟΣ ΜΗΧΑΝΙΚΟΣ	ΔΕΛΤΑΜΕΡΩΣ 20/24/22	
Ο ΣΥΝΤΑΞΑΣ	ΚΩΣΤΑΣ ΣΤΑΜΟΣ ΠΟΛΙΤΙΚΟΣ ΜΗΧΑΝΙΚΟΣ		ΙΟΥΛΙΟΣ 2024
ΑΝΑΘΕΡΘΗ	ΗΜΕΡΟΜΗΝΙΑ	ΠΕΡΙΓΡΑΦΗ	
A	22.09.2022	ΑΡΧΙΚΗ ΥΠΟΘΩΜΗ (Αρ.Πρωτ. 910960 / 22.09.2022)	
B	23.10.2022	Επιπληρωμή σύμφωνα με το με Αρ.Πρωτ. 940470 / 23.10.2022 έγγραφο της Υπηρεσίας (Αρ.Πρωτ. 1063712 / 23.10.2022)	
Γ	05.12.2022	Α' ΑΝΑΘΕΡΘΗ σύμφωνα με την με Αρ.Πρωτ. 1090325 / 01.11.2022 απόφαση Τ.Ο.Μ.Ε.	
Δ	05.07.2024	Β' ΑΝΑΘΕΡΘΗ σύμφωνα με την τελική ανανέωση της προμηθευτικής σύμβασης	
ΕΛΕΓΧΘΗΚΕ	ΘΕΩΡΗΘΗΚΕ		
Αθήνα, / 2024 Η Επιβλέπουσα	Αθήνα, / 2024 Η Αν. Προϊσταμένη Τ.Ο.Μ.Ε. Π.Ε. ΑΝ. ΑΤΤΙΚΗΣ		
ΚΛΑΔΟΥ ΧΡΙΣΤΙΝΑ Πολιτικός Μηχανικός Π.Ε με Α'	ΣΑΓΟΥ ΑΙΚΑΤΕΡΙΝΗ Τοπογράφος Μηχανικός Τ.Ε.		
ΑΠΟΦΑΣΗ ΑΝΑΘΕΣΗΣ	2154 / 28.09.2021 ΑΠΟΦΑΣΗ ΤΗΣ ΟΙΚΟΝΟΜΙΚΗΣ ΕΠΙΤΡΟΠΗΣ ΠΕΡΙΦΕΡΕΙΑΣ ΑΤΤΙΚΗΣ (ΣΥΝΔΡΙΑΣΗ 45, ΘΕΜΑ 57) (ΑΔΑΡΡ7Θ1Λ7-0Λ7)		
ΑΠΟΦΑΣΗ ΕΓΚΡΙΣΗΣ	ΣΥΜΒΑΣΗ: 16.05.2022/ΑΔΑΨ9Λ77Λ7-ΓΝΥ7		
ΙΟΥΛΙΟΣ 2024			