




ΥΠΟΜΝΗΜΑ

- ΑΣΟΝΙΚΗ ΓΡΑΜΜΗ
- ΠΡΑΓΕΣ ΟΡΥΓΜΑΤΟΣ
- ΠΡΑΓΕΣ ΕΠΙΧΩΜΑΤΟΣ
- ΚΥΡΙΑ ΙΣΟΥΥΧΗ
- ΔΕΥΤΕΡΕΥΟΥΣΑ ΙΣΟΥΥΧΗ
- ΕΓΚΕΚΡΙΜΕΝΗ ΟΡΙΘΜΕΤΗ
- ΕΓΚΕΚΡΙΜΕΝΗ ΖΩΝΗ ΕΡΓΟΥ
- ΠΡΟΤΕΙΝΟΜΕΝΗ ΤΡΟΠΟΠΟΙΗΣΗ ΖΩΝΗΣ ΕΡΓΟΥ ΔΙΕΥΘΕΤΗΣ ΡΑΦΗΣ
- ΥΦΙΣΤΑΜΕΝΗ ΟΔΟΣ ΕΚΤΟΣ ΕΡΓΟΥ
- ΑΣΦΑΛΤΟΣ
- ΣΤΑΘΜΕΥΣΗ ΑΥΤΟΚΙΝΗΤΩΝ
- ΠΕΖΟΔΡΟΜΙΟ
- ΝΗΣΙΔΑ
- ΔΡΙΑΚΑ ΚΥΚΛΑΚΟΥ ΚΟΜΒΟΥ ΚΑΤΑΓΡΑΦΗ ΟΧΗΜΑΤΩΝ
- ΦΥΣΙΚΟ ΚΑΤΟ ΠΡΑΓΕΣ
- ΦΥΣΙΚΟ ΠΛΑΝΟ ΠΡΑΓΕΣ
- ΣΥΡΜΑΤΟΠΛΕΓΜΑ
- ΜΑΝΤΡΑ
- ΦΡΑΧΤΗΣ
- ΚΤΙΣΜΑ
- ΚΟΛΩΝΑ Δ.Ε.Η.
- ΚΟΛΩΝΑ Ο.Τ.Ε.
- ΠΥΛΩΝΑΣ Δ.Ε.Η.

ΔΙΑΝΟΜΗ ΠΙΝΑΚΙΔΩΝ

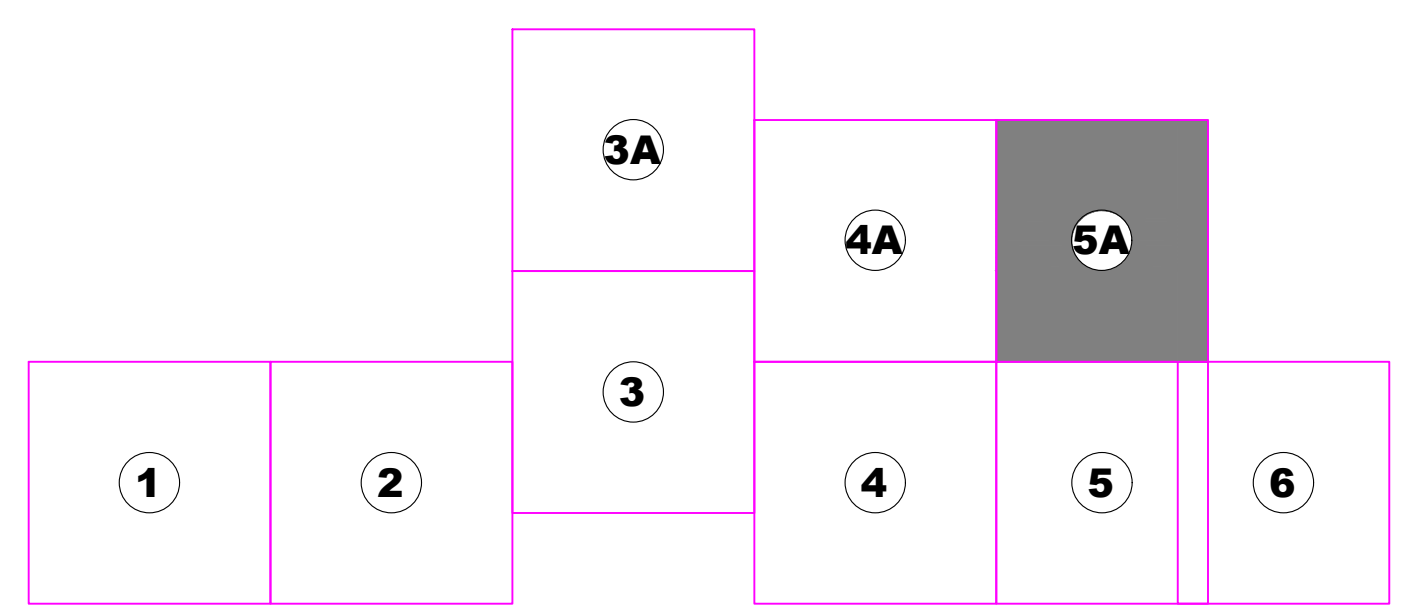

ΛΟΓΟΙ ΑΠΟΧΕΤΕΥΣΗΣ ΟΜΒΡΙΩΝ : Μήκος Διαστάσεις Διατομής, Κατά μήκος κλίση, Αριθμηση Αγύων, Πυθμένας υψόμετρο αρχής, Πυθμένας υψόμετρο τέλους (Προκατασκευασμένοι ή σπλισμένοι σκυροδέματος σωληνωτοί αγύωνι Φ600 - Φ2000)

ΦΡΕΑΤΙΑ ΑΠΟΧΕΤΕΥΣΗΣ ΟΜΒΡΙΩΝ : Ονομασία και αριθμός φρεσάτιου, Χιλιμετρική θέση, Διαστάσεις φρεσάτιου, Υψόμετρο Εξόδου, Υψόμετρο πυθμένα (Προκατασκευασμένα από σπλισμένους τσιμεντοσωλήνες ΕΟ1:Φ1200, ΕΟ2:Φ1500, ΕΟ3:Φ2000, Χιτά ή σπλισμένοι σκυροδέματος ορθογωνικά 2.00x2.00, 2.50x2.50, 3.00x3.00, 3.50x3.50, 4.00x4.00)

ΕΛΛΗΝΙΚΗ ΔΗΜΟΚΡΑΤΙΑ
ΠΕΡΙΦΕΡΕΙΑΚΗ ΕΝΟΤΗΤΑ ΑΝΑΤΟΛΙΚΗΣ ΑΤΤΙΚΗΣ
ΓΕΝΙΚΗ ΔΙΕΥΘΥΝΣΗ ΑΝΑΠΤΥΞΙΑΚΟΥ ΠΡΟΓΡΑΜΜΟΥ ΕΡΓΩΝ & ΥΠΟΔΟΜΩΝ ΔΙΕΥΘΥΝΣΗ ΤΕΧΝΙΚΩΝ ΕΡΓΩΝ
ΤΜΗΜΑ ΟΔΟΠΟΙΑΣ ΜΗΧΑΝΗΜΑΤΩΝ ΕΡΓΩΝ

ΕΡΓΟ:	ΜΕΛΕΤΗ ΑΝΑΒΑΘΜΙΣΗΣ ΛΕΩΦΟΡΟΥ ΦΛΕΜΙΝΓΚ ΡΑΦΗΣ		
ΣΤΑΔΙΟ ΜΕΛΕΤΗΣ:	ΜΕΛΕΤΗ ΠΕΡΙΒΑΛΛΟΝΤΙΚΩΝ ΕΠΙΠΤΩΣΕΩΝ		
ΘΕΜΑ ΣΧΕΔΙΟΥ:	ΟΡΙΖΟΝΤΙΟΓΡΑΦΙΑ ΥΔΡΑΥΛΙΚΩΝ ΕΡΓΩΝ		
ΑΡ. ΣΧΕΔΙΟΥ:	Υ.Ο.5Α	ΚΛΙΜΑΚΑ:	1:500

ΜΕΛΕΤΕΣ ΥΔΡΑΥΛΙΚΩΝ ΕΡΓΩΝ
 ΜΕΛΕΤΕΣ ΣΥΓΚΟΙΝΩΝΙΑΚΩΝ ΕΡΓΩΝ
 ΤΟΠΟΓΡΑΦΙΚΕΣ ΜΕΛΕΤΕΣ
 ΜΕΛΕΤΕΣ ΠΕΡΙΒΑΛΛΟΝΤΙΚΩΝ ΕΠΙΠΤΩΣΕΩΝ

Κ. ΣΤΑΜΟΣ ΓΡΑΦΕΙΟ ΜΕΛΕΤΩΝ
 ΚΩΝΣΤΑΝΤΙΝΟΥΠΟΛΕΩΣ 2-4, ΜΟΣΧΑΤΟ - ΑΘΗΝΑ Τ.Κ. 183 44
 τηλ. 2107254606-7, 6944 311596, fax: 210 7254608, email: stamoscostas@gmail.com

ΑΝΑΔΟΧΟΣ: **1. Κ. ΣΤΑΜΟΣ & ΣΙΑ ΓΡΑΦΕΙΟ ΜΕΛΕΤΩΝ Ε.Ε.**
 ΣΥΜΠΡΑΚΤΑΝΤΑ ΓΡΑΦΕΙΑ ΜΕΛΕΤΩΝ: **2. ΚΑΝΟΝ ΜΕΛΕΤΗΤΙΚΗ Α.Ε.**
3. ΑΒΡΑΜΙΔΗΣ ΑΝΕΣΤΗΣ
4. ΛΟΥΡΑΝΤΟΣ ΘΥΛΕΜΑΧΟΣ

Ο ΕΚΠΡΟΣΩΠΟΣ ΤΟΥ ΑΝΑΔΟΧΟΥ	ΚΩΣΤΑΣ ΣΤΑΜΟΣ ΠΟΛΙΤΙΚΟΣ ΜΗΧΑΝΙΚΟΣ	ΙΟΥΛΙΟΣ 2024
Ο ΣΥΝΤΑΞΑΣ	ΚΩΣΤΑΣ ΣΤΑΜΟΣ ΠΟΛΙΤΙΚΟΣ ΜΗΧΑΝΙΚΟΣ	ΙΟΥΛΙΟΣ 2024
ΑΝΑΘΕΩΡΗΣΗ	ΗΜΕΡΟΜΗΝΙΑ	ΠΕΡΙΓΡΑΦΗ
A	22.09.2022	ΑΡΧΙΚΗ ΥΠΟΦΩΝΗ (Αρ.Πρωτ.κ: 910960 / 22.09.2022)
B	23.10.2022	Επιπλοκή σύμφωνα με το με. Αρ.Πρωτ.κ: 040410 / 20.09.2022
Γ	05.12.2022	Επιπλοκή σύμφωνα με το με. Αρ.Πρωτ.κ: 1093712 / 25.10.2022
Δ	05.07.2024	Α' ΑΝΑΘΕΩΡΗΣΗ σύμφωνα με την με. Αρ.Πρωτ.κ: 1090325 / 01.11.2022
		Β' ΑΝΑΘΕΩΡΗΣΗ σύμφωνα με την τελική αναθεώρηση της προαίτιας οδοποιίας

ΕΛΕΓΧΘΗΚΕ Αθήνα, / 2024 Η Επιβλέπουσα	ΘΕΩΡΗΘΗΚΕ Αθήνα, / 2024 Η Αν. Προστατέμνη Τ.Ο.Μ.Ε. Π.Ε. ΑΝ. ΑΤΤΙΚΗΣ
ΚΛΑΔΟΥ ΧΡΙΣΤΙΝΑ Πολίτικος Μηχανικός Π.Ε με Α'	ΣΑΓΟΥ ΑΙΚΑΤΕΡΙΝΗ Τοπογράφος Μηχανικός Τ.Ε.

ΑΠΟΦΑΣΗ ΑΝΑΘΕΣΗΣ	2154 / 28.09.2021 ΑΠΟΦΑΣΗ ΤΗΣ ΟΙΚΟΝΟΜΙΚΗΣ ΕΠΙΤΡΟΠΗΣ ΠΕΡΙΦΕΡΕΙΑΣ ΑΤΤΙΚΗΣ (ΣΥΝΕΔΡΙΑΣΗ 45, ΘΕΜΑ 57) (ΑΔΑ:ΡΦ07Α7-047)
ΑΠΟΦΑΣΗ ΕΓΚΡΙΣΗΣ	ΣΥΜΒΑΣΗ: 16.05.2022/ΑΔΑ: ΨΦΑ77Α7-ΠΗΥ