


ΕΠΕΜΒΑΣΗ ΓΙΑ ΤΗΝ ΟΡΘΗ ΛΕΙΤΟΥΡΓΙΑ ΤΟΥ ΚΛΙΜΑΤΙΣΜΟΥ ΤΩΝ ΧΩΡΩΝ.
ΘΕΡΜΙΚΗ ΑΝΕΣΗ ΚΑΙ ΕΝΕΡΓΕΙΑΚΗ ΑΝΑΒΑΘΜΗΣΗ.

Μετά από την ανακαίνιση των γραφείων, υπάρχει μόνο ένας θερμοστάτης χώρου. Το αποτέλεσμα είναι να μπορεί να ελεγχθεί το κλιματιστικό μόνο από τον έναν χώρο, δημιουργώντας έτσι δυσφορία κλιματισμού στα δύο γραφεία.
Η προτεινόμενη λύση είναι να τοποθετηθεί ένα χειριστήριο ελέγχου των περσίδων στο γραφείο 2^ο για να υπάρχει η δυνατότητα έμμεσου ελέγχου του κλιματιστικού μέσω των κινούμενων περσίδων. Έτσι, δεν θα δημιουργηθούν φαινόμενα υπερπίεσης στους χώρους καθώς τα m³/h αέρα που θα εισέρχονται στο γραφείο 2^ο θα είναι πλήρως ελεγχόμενα.

ΙΟΑΝΝΙΣ ΚΟΥΤΣΟΥΚΙΣ
27.01.2026 16:10

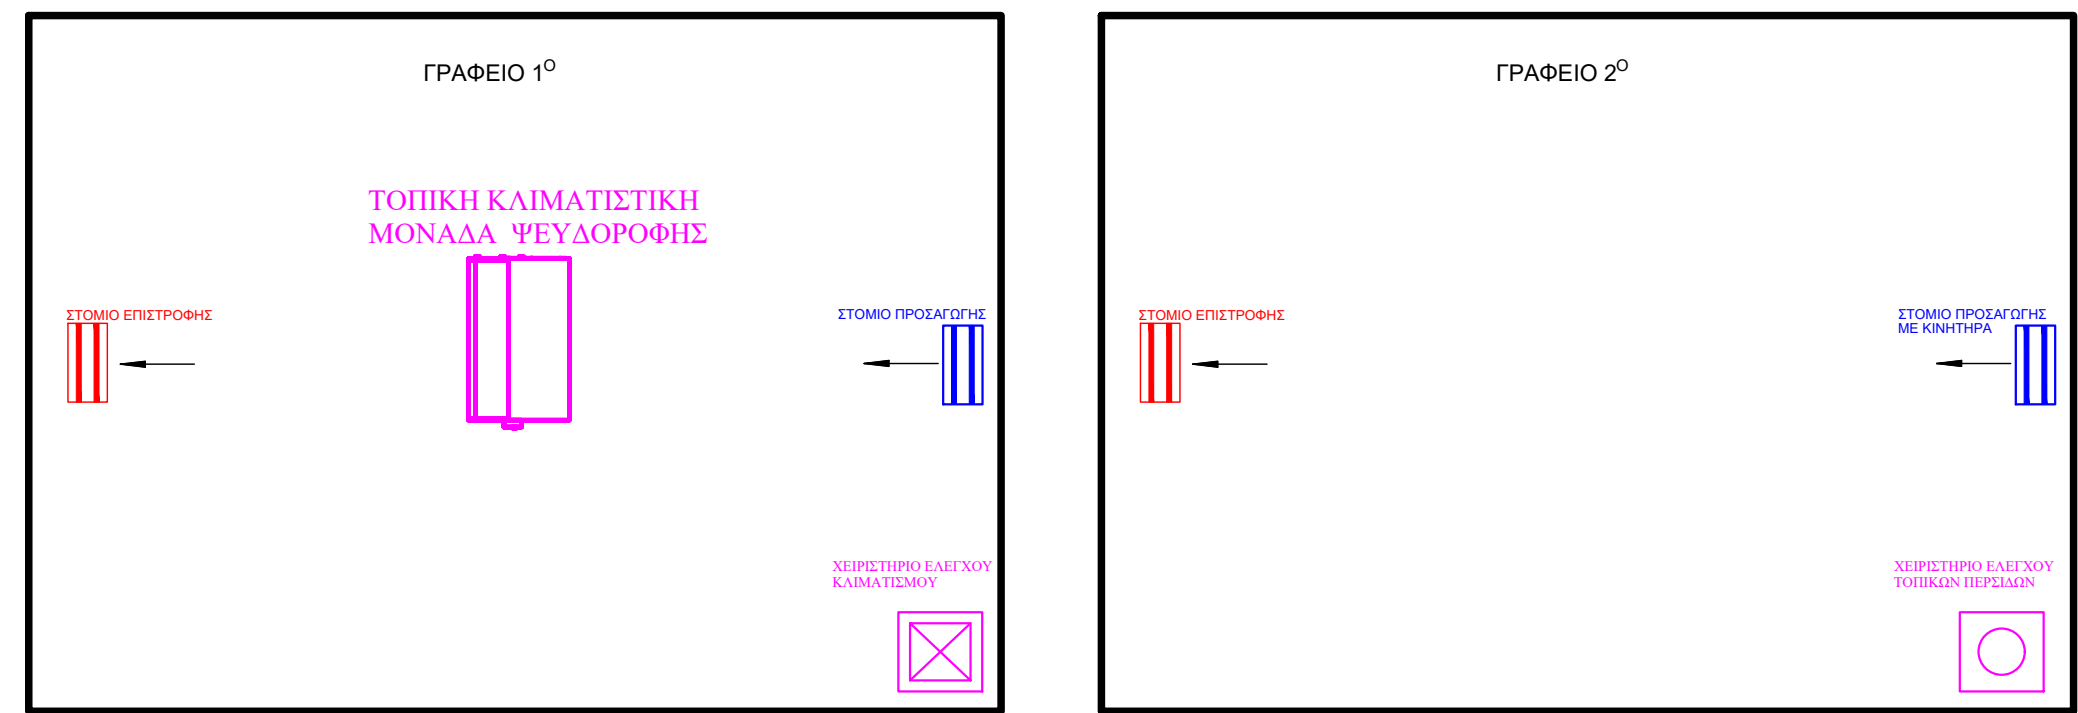

GEORGIOS MOUTOUSIS
26.01.2026 11:44

ΔΙΟΙΚΗΤΗΣ ΔΗΜΟΣ ΡΑΦΗΝΑΣ ΠΙΚΕΡΜΙΟΥ	
ΕΡΓΟ ΜΕΛΕΤΗ ΕΝΕΡΓΕΙΑΚΗΣ ΑΝΑΒΑΘΜΙΣΗΣ ΚΟΙΝΟΤΙΚΟΥ ΚΑΤΑΣΤΗΜΑΤΟΣ ΠΙΚΕΡΜΙΟΥ	
ΘΕΣΗ ΠΙΚΕΡΜΙ ΑΤΤΙΚΗΣ	
ΜΕΛΕΤΗΤΕΣ ΔΙΠΛ. ΜΗΧΑΝΟΛΟΓΟΣ ΜΗΧΑΝΙΚΟΣ ΓΕΩΡΓΙΟΣ ΜΟΥΤΟΥΣΗΣ	
ΘΕΜΑ ΚΛΙΜΑΤΙΣΜΟΣ ΟΡΘΟΣ ΕΛΕΓΧΟΣ ΛΕΙΤΟΥΡΓΙΑΣ ΤΟΠΙΚΩΝ ΧΕΙΡΙΣΤΗΡΙΩΝ	ΑΡ. ΣΧΕΔΙΟΥ M3 ΚΑΜΑΚΑ ΑΝΕΥ ΧΡΟΝΟΣ ΜΕΛΕΤΗΣ ΙΑΝΟΥΑΡΙΟΣ 2026
ΥΠΟΓΡΑΦΗ ΓΕΩΡΓΙΟΣ Α. ΜΟΥΤΟΥΣΗΣ ΜΗΧΑΝΟΛΟΓΟΣ ΜΗΧΑΝΙΚΟΣ ΜΕΤΕΧΝΕΙΟΥ ΜΙΛΑΝΟΥ ΕΝΕΡΓΕΙΑΚΟΣ ΕΠΙΘΕΩΡΗΤΗΣ ΑΡ. ΠΕΕ 766/24 ΑΡ. ΜΗΤΡΩΟΥ ΕΥΕΠΕΝ 2180 ΥΠΟΓΡΑΦΗ ΣΤΗ 24 ΜΑΡΤΙΟΥ 2024 ΤΗΛ: 210614707 FAX: 210614708 ΑΦΜ: 0401016300 - ΔΟΥ: ΑΜΑΡΟΥΣΙΟΥ	ΣΦΡΑΓΙΔΑ