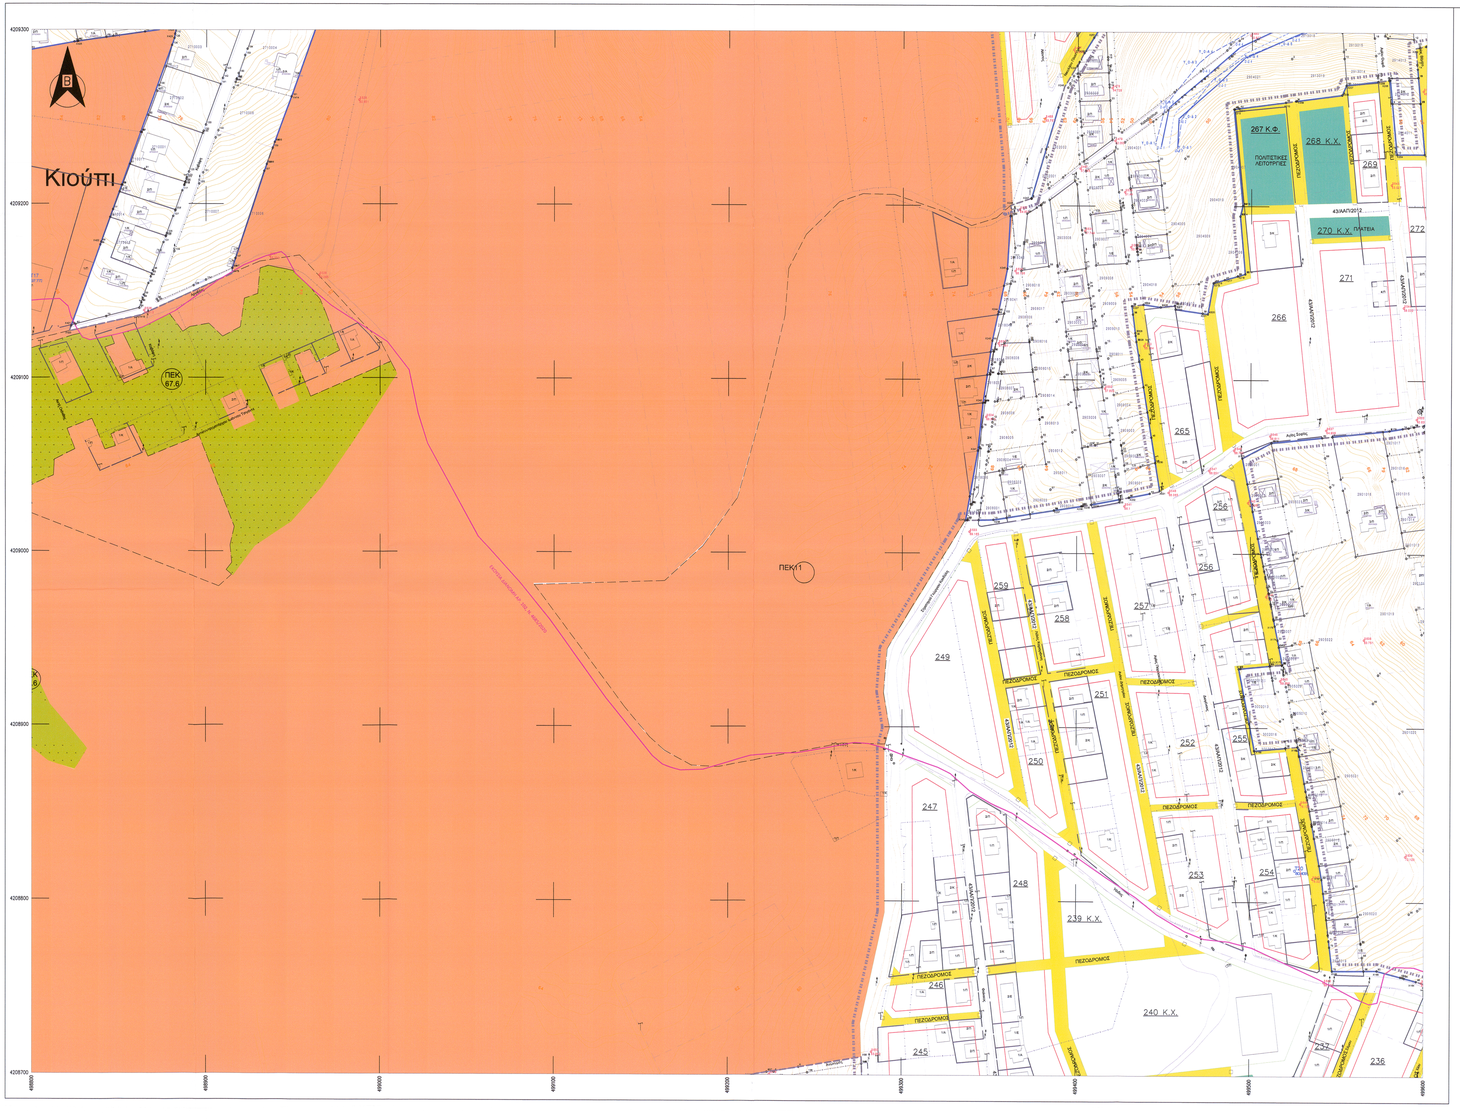

ΥΠΟΜΝΗΜΑ ΣΥΜΒΟΛΩΝ

- : Κορυφή Ιδιοκτησίας
- : Τριγωνομετρικό Σημείο
- : Στάση πολυγωνομετρίας
- : Φρεάτιο ΕΥΔΑΠ
- : Κρουνός
- : Πηγάδι
- : Φρεάτιο
- : ΚΑΒΑΛΟ ΚΥ
- : Πυροσβεστική Φωλιά
- : Στάση Λεωφορείου
- : Πίνακας PILLAR
- : Φωτεινοί Σηματοδότες
- : Στύλος Δ.Ε.Η.
- : Στύλος Ο.Τ.Ε.
- : Κολώνα Φωτιστική διπλή
- : Κολώνα Φωτιστική
- : Όριο δημοτικών ενοτήτων Νέας Μάκρης του Δήμου Μαραθώνα και Ραφήνας του Δήμου Ραφήνας-Πικερμίου
- : Όριο Π.Ε. Ζωνών Βιώσιμης Πολεοδόμησης

ΜΠΕ2 ΜΑΤΙ : Πολεοδομική Ενότητα

- : Κτηματολογικός Αριθμός
- : Γραμμή Αιγιαλού ΦΕΚ 344/Δ/1981, 449/Δ/1982
- : Γραμμή Παραλίας ΦΕΚ 344/Δ/1981, 449/Δ/1982, 52/Δ/1983
- : Όριο αρχαιολογικού χώρου Μαραθώνα ΦΕΚ 60/ΑΑΠ/2016
- : Όριο Απαλλοτρίωσης ΦΕΚ 284/Δ/2003
- : Όριο εκούσιας μεταβίβασης αρ. 102, Ν.4685/2020

Περιοχές Ελέγχου Χρήσεων Γης (ΠΕΧ) (ΠΔ ΦΕΚ Δ 398/2022)

- ΠΕΚ 1 & 2 Περιοχή Α /ΖΟΕ Μεσογείων (ΦΕΚ Δ 199/2003)
- ΠΕΚ 3 & 4 Περιοχή Γ2 /ΖΟΕ Μεσογείων (ΦΕΚ Δ 199/2003)
- ΠΕΚ 5 Περιοχή Θ1 /ΖΟΕ Μεσογείων (ΦΕΚ Δ 199/2003)
- : ΠΕΚ 6-10 Εκτός εκτός σχεδίου

Περιοχές Ειδικού Καθεστώτος (ΠΕΚ) (ΠΔ ΦΕΚ Δ 398/2022)

- : Εκτάσεις προστατευόμενες από τη δασική νομοθεσία
- : Εκτάσεις που εμπίπτουν στην κατηγορία των δασωθέντων αγρών (άρθρο 67 ν.998/1979)
- : ΠΕΚ 11 Περιοχή Β2 /ΖΟΕ Μεσογείων (ΦΕΚ Δ 199/2003)
- : Ρυμοτομική Γραμμή (εγκεκριμένου σχεδίου)
- : Οικοδομική Γραμμή (εγκεκριμένου σχεδίου)
- : Άξονας ρέματος
- : Οριογραμμή ρέματος (με έργα) - ΦΕΚ 398/Δ/2022
- : Προτεινόμενη οριογραμμή ρέματος (με έργα) - υπό θεσμοθέτηση
- : Οριογραμμή ρέματος (χωρίς έργα) - ΦΕΚ 398/Δ/2022
- : Οριογραμμή ρ. Ραφήνας (με έργα) - ΦΕΚ 328Δ/2019, ΦΕΚ 498Δ/2021
- : Οριογραμμή ρ. Ραφήνας (χωρίς έργα) - ΦΕΚ 328Δ/2019, ΦΕΚ 498Δ/2021
- : Φρύδι πρανούς φυσικής κοίτης
- : Γραμμή αλλαγής κλίσης/θευτερεύοντα πρανή
- : Πόδι πρανούς
- : Ακτογραμμή
- : Ανυλοποίητο όριο ιδιοκτησίας
- : Ασφαλτόδρομος
- : Χωματόδρομος
- : Είσοδος ιδιοκτησίας
- : Κράσπεδο
- : Κάγκελο
- : Συρματόπλεγμα
- : Στηθαίο
- : Μανδρότοιχος
- : Τοίχος αντιστήριξης
- : Διάφορα τεχνικά - Διαμόρφωση χώρου
- : Σκαλοπάτια/Σκάλες
- : Κύρια ισοϋψής καμπύλη
- : Δευτερεύουσα ισοϋψής καμπύλη
- 1/Π : Κτίσμα
- ΠΙΣΙΝΑ : Πισίνα
- : Βεράντα
- : Στεγασμένα
- ΓΗΠΕΔΟ : Γήπεδο
- : Διξέμενη

ΡΕΜΑ ΚΑΛΑΒΡΥΤΩΝ

ΣΥΝΤΕΤΑΓΜΕΝΕΣ ΟΡΙΟΓΡΑΜΜΩΝ ΡΕΜΑΤΟΣ ΚΑΛΑΒΡΥΤΩΝ (ΧΔΡΣ ΤΗΝ ΚΑΤΑΣΚΕΥΗ ΕΡΓΩΝ ΔΙΕΥΘΕΤΗΣΗΣ)

Σημείο	X	Y	Z	Σημείο	X	Y	Z
Y_Ο-Α1	499.444.593	4.209.234.931	48.994	Y_Ο-Α1	499.457.453	4.209.233.073	49.189
Y_Ο-Α2	499.450.550	4.209.258.358	47.934	Y_Ο-Α2	499.459.764	4.209.250.083	47.861
Y_Ο-Α3	499.468.730	4.209.282.452	45.795	Y_Ο-Α3	499.477.638	4.209.272.891	46.187
Y_Ο-Α4	499.475.614	4.209.287.491	45.069	Y_Ο-Α4	499.495.106	4.209.285.507	43.600
Y_Ο-Α5	499.499.543	4.209.300.997	42.699	Y_Ο-Α5	499.518.327	4.209.296.399	40.821
Y_Ο-Α6	499.512.946	4.209.307.227	41.496	Y_Ο-Α6	499.531.372	4.209.301.921	38.998
Y_Ο-Α7	499.537.883	4.209.312.494	38.327	Y_Ο-Α7	499.551.866	4.209.308.288	37.864
Y_Ο-Α8	499.549.736	4.209.319.824	37.793	Y_Ο-Α8	499.551.820	4.209.315.204	37.117
Y_Ο-Α9	499.561.070	4.209.322.001	36.800	Y_Ο-Α9	499.563.870	4.209.316.950	36.252
Y_Ο-Α10	499.566.095	4.209.323.303	36.400	Y_Ο-Α10	499.570.048	4.209.316.821	35.990
Y_Ο-Α11	499.575.084	4.209.323.356	35.145	Y_Ο-Α11	499.578.089	4.209.316.788	35.387
Y_Ο-Α12	499.591.101	4.209.323.342	33.719	Y_Ο-Α12	499.590.741	4.209.317.997	34.213
Y_Ο-Α13	499.597.765	4.209.325.079	32.665	Y_Ο-Α13	499.598.814	4.209.315.124	32.985
Y_Ο-Α14	499.601.607	4.209.325.319	32.000	Y_Ο-Α14	499.600.264	4.209.315.310	32.589
Y_Ο-Α15	499.613.307	4.209.325.463	29.940	Y_Ο-Α15	499.610.006	4.209.315.333	30.681
Y_Ο-Α16	499.632.219	4.209.330.344	29.035	Y_Ο-Α16	499.614.408	4.209.316.389	29.551
Y_Ο-Α17	499.640.361	4.209.331.970	28.390	Y_Ο-Α17	499.633.317	4.209.306.355	29.200
Y_Ο-Α18	499.649.870	4.209.337.023	27.329	Y_Ο-Α18	499.642.814	4.209.308.584	28.969
Y_Ο-Α19	499.660.473	4.209.338.434	25.922	Y_Ο-Α19	499.654.193	4.209.315.433	27.375
Y_Ο-Α20	499.673.928	4.209.341.955	24.811	Y_Ο-Α20	499.668.075	4.209.319.610	26.426
Y_Ο-Α21	499.691.423	4.209.346.667	23.356	Y_Ο-Α21	499.672.601	4.209.324.577	25.688
Y_Ο-Α22	499.696.840	4.209.348.271	22.800	Y_Ο-Α22	499.690.112	4.209.330.070	24.770
Y_Ο-Α23	499.705.176	4.209.350.312	22.040	Y_Ο-Α23	499.695.715	4.209.333.102	23.726
Y_Ο-Α24	499.713.693	4.209.357.754	21.811	Y_Ο-Α24	499.703.094	4.209.335.463	22.870
Y_Ο-Α25	499.719.401	4.209.359.412	21.163	Y_Ο-Α25	499.707.624	4.209.338.899	22.020
Y_Ο-Α26	499.728.791	4.209.358.968	19.821	Y_Ο-Α26	499.717.557	4.209.339.005	21.469
Y_Ο-Α27	499.739.821	4.209.354.491	18.866	Y_Ο-Α27	499.726.495	4.209.332.888	21.200
Y_Ο-Α28	499.752.381	4.209.359.350	14.925	Y_Ο-Α28	499.737.051	4.209.344.143	19.206
Y_Ο-Α29	499.781.687	4.209.374.191	12.213	Y_Ο-Α29	499.742.487	4.209.346.433	18.053
Y_Ο-Α30	499.787.710	4.209.373.447	11.304	Y_Ο-Α30	499.751.380	4.209.347.089	16.400
Y_Ο-Α31	499.794.499	4.209.372.323	10.604	Y_Ο-Α31	499.757.803	4.209.347.421	16.400
Y_Ο-Α32	499.806.429	4.209.370.718	9.846	Y_Ο-Α32	499.763.992	4.209.350.482	15.785
Y_Ο-Α33	499.816.461	4.209.369.048	9.255	Y_Ο-Α33	499.770.890	4.209.354.059	15.150
Y_Ο-Α34	499.824.389	4.209.367.424	8.741	Y_Ο-Α34	499.777.962	4.209.356.503	13.997
Y_Ο-Α35	499.833.409	4.209.365.747	8.428	Y_Ο-Α35	499.784.244	4.209.360.759	11.119
Y_Ο-Α36	499.840.397	4.209.366.172	2.000	Y_Ο-Α36	499.789.834	4.209.360.570	10.371
				Y_Ο-Α37	499.801.352	4.209.359.037	9.085
				Y_Ο-Α38	499.804.881	4.209.358.582	8.932
				Y_Ο-Α39	499.807.451	4.209.357.392	9.119
				Y_Ο-Α40	499.816.368	4.209.354.380	8.518
				Y_Ο-Α41	499.836.669	4.209.348.787	1.820

ΣΥΝΤΕΤΑΓΜΕΝΕΣ ΟΡΙΟΓΡΑΜΜΩΝ ΡΕΜΑΤΟΣ ΚΑΛΑΒΡΥΤΩΝ (ΜΕ ΤΗΝ ΚΑΤΑΣΚΕΥΗ ΕΡΓΩΝ ΔΙΕΥΘΕΤΗΣΗΣ)

Σημείο	X	Y	Z	Σημείο	X	Y	Z
Ο-Α1	499.448.083	4.209.234.421	48.742	Ο-Α1	499.457.453	4.209.233.073	49.189
Ο-Α2	499.452.800	4.209.256.828	47.648	Ο-Α2	499.458.115	4.209.250.365	47.682
Ο-Α3	499.475.508	4.209.278.198	45.617	Ο-Α3	499.480.516	4.209.270.341	47.199
Ο-Α4	499.492.847	4.209.291.463	42.702	Ο-Α4	499.495.921	4.209.285.248	43.669
Ο-Α5	499.520.037	4.209.304.296	39.846	Ο-Α5	499.523.322	4.209.297.526	40.270
Ο-Α6	499.531.871	4.209.310.441	39.031	Ο-Α6	499.536.950	4.209.303.082	38.788
Ο-Α7	499.547.440	4.209.318.288	37.901	Ο-Α7	499.547.787	4.209.311.247	37.455
Ο-Α8	499.561.235	4.209.320.872	36.579	Ο-Α8	499.561.815	4.209.313.198	36.881
Ο-Α9	499.568.199	4.209.321.284	36.027	Ο-Α9	499.566.717	4.209.314.815	36.459
Ο-Α10	499.575.870	4.209.322.248	35.098	Ο-Α10	499.578.144	4.209.315.714	35.681
Ο-Α11	499.581.130	4.209.322.788	34.640	Ο-Α11	499.581.641	4.209.316.107	35.271
Ο-Α12	499.588.125	4.209.323.139	34.028	Ο-Α12	499.588.816	4.209.316.705	34.680
Ο-Α13	499.598.047	4.209.323.814	32.493	Ο-Α13	499.598.814	4.209.315.124	32.985
Ο-Α14	499.599.595	4.209.323.712	32.203	Ο-Α14	499.600.264	4.209.315.310	32.589
Ο-Α15	499.604.462	4.209.324.135	31.331	Ο-Α15	499.606.358	4.209.315.799	31.333
Ο-Α16	499.613.307	4.209.325.463	29.940	Ο-Α16	499.614.408	4.209.316.389	29.551
Ο-Α17	499.633.298	4.209.326.587	28.112	Ο-Α17	499.634.370	4.209.318.522	27.800
Ο-Α18	499.638.161	4.209.327.894	27.973	Ο-Α18	499.639.250	4.209.319.361	27.600
Ο-Α19	499.649.865	4.209.329.713	26.826	Ο-Α19	499.653.402	4.209.321.453	26.940
Ο-Α20	499.651.583	4.209.330.477	26.682	Ο-Α20	499.654.202	4.209.322.072	26.878
Ο-Α21	499.656.326	4.209.331.890	26.285	Ο-Α21	499.659.017	4.209.323.870	26.442
Ο-Α22	499.667.722	4.209.335.721	25.035	Ο-Α22	499.670.361	4.209.327.435	25.393
Ο-Α23	499.687.783	4.209.341.934	23.571	Ο-Α23	499.690.516	4.209.333.330	24.030
Ο-Α24	499.692.196	4.209.343.233	23.123	Ο-Α24	499.693.730	4.209.334.413	23.551
Ο-Α25	499.700.667	4.209.344.923	22.133	Ο-Α25	499.703.094	4.209.335.463	22.870
Ο-Α26	499.706.129	4.209.346.176	21.546	Ο-Α26	499.707.624	4.209.338.899	22.020
Ο-Α27	499.716.727	4.209.348.777	20.457	Ο-Α27	499.718.514	4.209.341.697	20.990
Ο-Α28	499.721.651	4.209.350.003	20.142	Ο-Α28	499.723.699	4.209.341.317	20.670
Ο-Α29	499.735.876	4.209.352.863	19.198	Ο-Α29	499.737.731	4.209.344.414	19.077
Ο-Α30	499.740.343	4.209.353.509	18.409	Ο-Α30	499.743.996	4.209.344.848	17.883
Ο-Α31	499.742.171	4.209.355.462	17.934	Ο-Α31	499.757.803	4.209.347.421	16.400
Ο-Α32	499.752.381	4.209.359.350	14.925	Ο-Α32	499.770.890	4.209.354.059	15.150
Ο-Α33	499.781.687	4.209.374.191	12.213	Ο-Α33	499.777.962	4.209.356.503	13.997
Ο-Α34	499.810.450	4.209.370.047	9.848	Ο-Α34	499.784.244	4.209.360.759	11.119
Ο-Α35	499.833.409	4.209.365.747	5.428	Ο-Α35	499.789.834	4.209