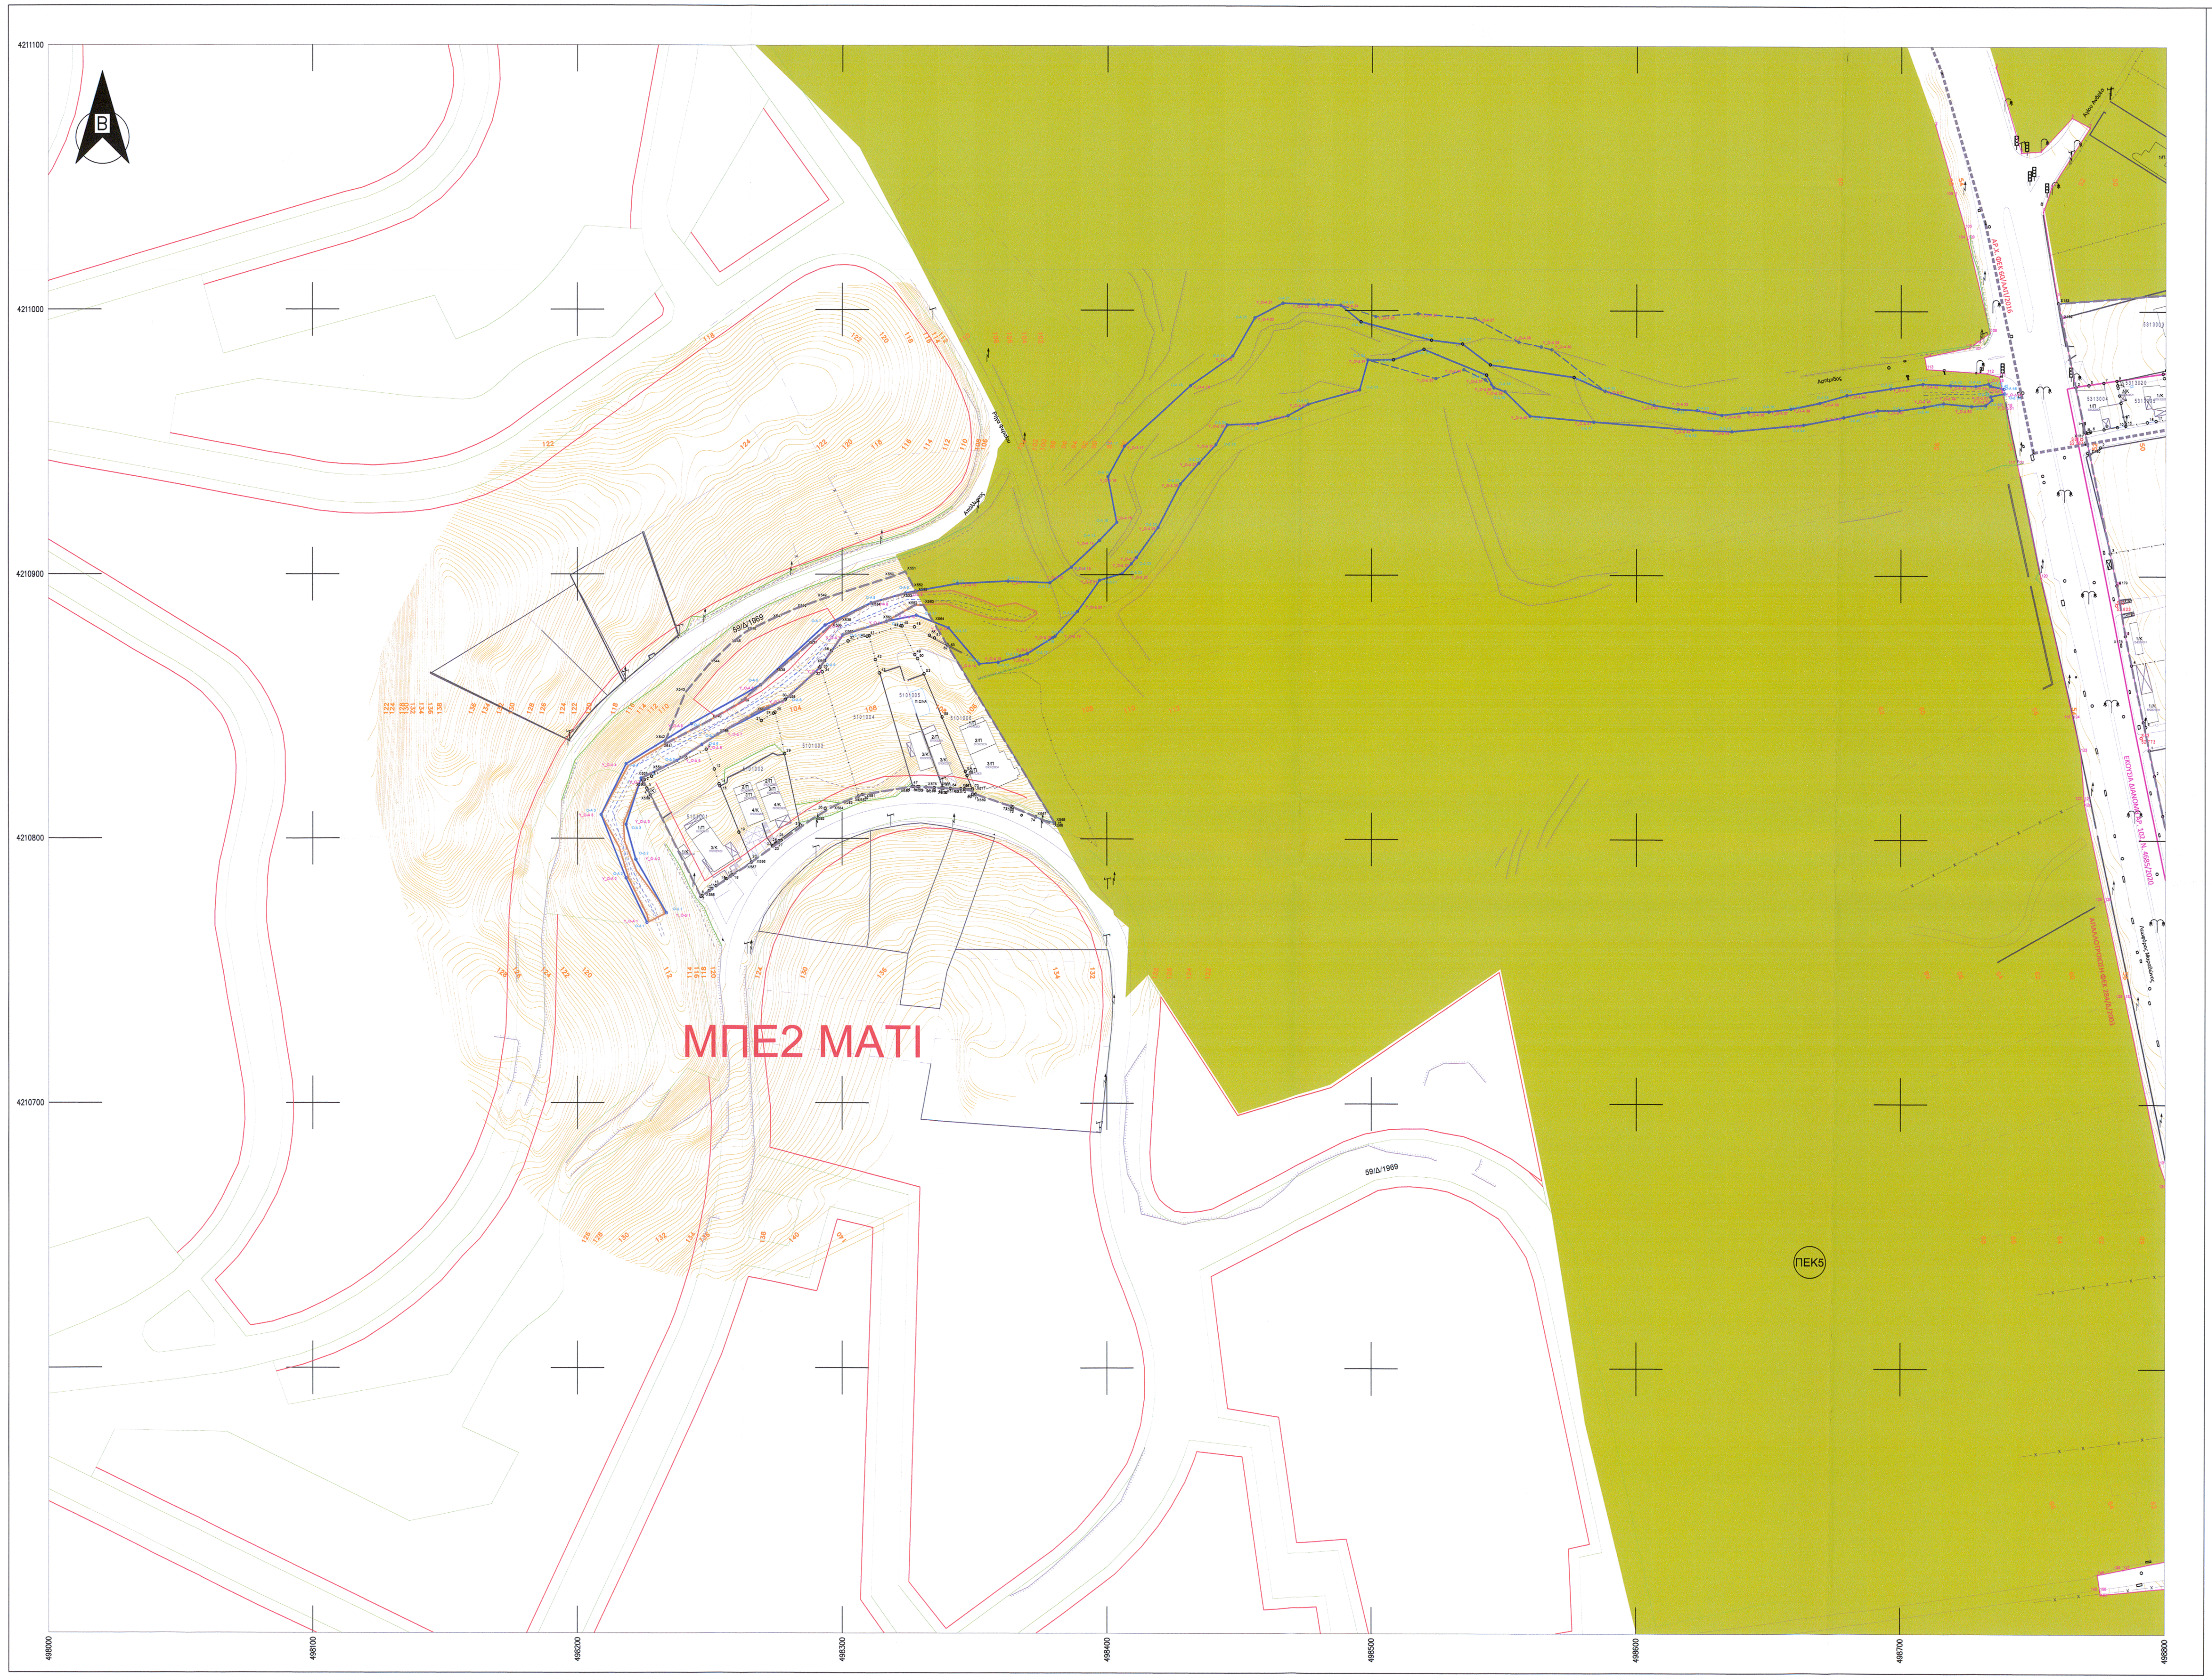

ΥΠΟΜΝΗΜΑ ΣΥΜΒΟΛΩΝ

: Κορυφή Ιδιοκτησίας
: Τριγωνομετρικό Σημείο
: Στάση πολυγωνομετρίας
○ : Φρεάτιο ΕΥΔΑΠ
: Κρουνός
: Πηγάδι
▭ : Φρεάτιο
▭ : ΚΑΦΑΟ KV
: Πυροσβεστική Φωλιά
☒ : Στάση Λεωφορείου
: Πίνακας PILLAR
: Φωτεινοί Σηματοδότες
: Στύλος Δ.Ε.Η.
: Στύλος Ο.Τ.Ε.
: Κολώνα Φωτιστική διπλή
: Κολώνα Φωτιστική
: Όριο δημοτικών ενοτήτων Νέας Μάκρης του Δήμου Μαραθώνα και Ραφήνας του Δήμου Ραφήνας-Πικερμίου
: Όριο Π.Ε. Ζωνών Βιώσιμης Πολεοδόμησης
ΜΠΕ2 ΜΑΤΙ : Πολεοδομική Ενότητα
2408008 : Κτηματολογικός Αριθμός
: Γραμμή Αιγιαλού ΦΕΚ 344/Δ/1981, 449/Δ/1982
: Γραμμή Παραλίας ΦΕΚ 344/Δ/1981, 449/Δ/1982, 52/Δ/1983
: Όριο αρχαιολογικού χώρου Μαραθώνα ΦΕΚ 60/ΑΑΠ/2016
: Όριο Απαλλοτρίωσης ΦΕΚ 284/Δ/2003
: Όριο εκούσιας μεταβίβασης αρ. 102, Ν.4685/2020

Περιοχές Ελέγχου Χρήσεων Γης (ΠΕΧ) (ΠΔ ΦΕΚ Δ 398/2022)

🟧 ΠΕΧ 1 & 2 Περιοχή Α /ΖΟΕ Μεσογείων (ΦΕΚ Δ 199/2003)
ΠΕΧ 3 & 4 Περιοχή Γ2 /ΖΟΕ Μεσογείων (ΦΕΚ Δ 199/2003)
ΠΕΧ 5 Περιοχή Θ1 /ΖΟΕ Μεσογείων (ΦΕΚ Δ 199/2003)
🟪 : ΠΕΧ 6-10 Εκτάσεις εκτός σχεδίου

Περιοχές Ειδικού Καθεστώτος (ΠΕΚ) (ΠΔ ΦΕΚ Δ 398/2022)

🟩 : Εκτάσεις προστατευόμενες από τη δασική νομοθεσία
🟩 : Εκτάσεις που εμπίπτουν στην κατηγορία των δασωθέντων αγρών (άρθρο 67 ν.998/1979)
🟧 : ΠΕΚ 11 Περιοχή Β2 /ΖΟΕ Μεσογείων (ΦΕΚ Δ 199/2003)

: Ρυμοτομική Γραμμή (εγκεκριμένου σχεδίου)
: Οικοδομική Γραμμή (εγκεκριμένου σχεδίου)
: Άξονας ρέματος
: Οριογραμμή ρέματος (με έργα) - ΦΕΚ 398/Δ/2022
: Προτεινόμενη οριογραμμή ρέματος (με έργα) - υπό θεσμοθέτηση
: Οριογραμμή ρέματος (χωρίς έργα) - ΦΕΚ 398/Δ/2022
: Οριογραμμή ρ. Ραφήνας (με έργα) - ΦΕΚ 328Δ/2019, ΦΕΚ 498Δ/2021
: Οριογραμμή ρ. Ραφήνας (χωρίς έργα) - ΦΕΚ 328Δ/2019, ΦΕΚ 498Δ/2021
: Φρύδι πρανούς φυσικής κοίτης
: Γραμμή αλλαγής κλίσης/δευτερεύοντα πρανή
: Πόδι πρανούς
: Ακτογραμμή
: Ανυλοποίητο όριο ιδιοκτησίας
: Ασφαλτόδρομος
: Χωματόδρομος
: Είσοδος ιδιοκτησίας
: Κράσπεδο
: Κάγκελο
: Συρματόπλεγμα
: Στηθαίο
: Μανδρότοιχος
: Τοίχος αντιστήριξης
: Διάφορα τεχνικά - Διαμόρφωση χώρου
: Σκαλοπάτια/Σκάλες
: Κύρια ισοϋψής καμπύλη
: Δευτερεύουσα ισοϋψής καμπύλη
1/Π : Κτίσμα
ΠΙΣΙΝΑ : Πισίνα
▭ : Βεράντα
☒ : Στεγασμένα
ΓΗΠΕΔΟ : Γήπεδο
▭ : Δεξαμενή

ΑΠΑΛΛΟΤΡΙΩΣΗ ΜΑΡΑΘΩΝΟΣ

ΑΑ	Χ	Υ
1	498720.49	4211043.85
2	498712.85	4211070.36
3	498735.63	4211092.33
4	498745.23	4211060.07
5	498752.64	4211060.56
6	498764.38	4211073.23
7	498771.15	4211069.59
8	498756.53	4211046.60
9	498753.59	4211037.72
10	498758.81	4211005.70
11	498760.60	4210997.09
59	498760.60	4210997.09
60	498781.54	4210896.58
61	498784.76	4210877.48
104	498725.05	4211027.35
105	498724.07	4211031.43
106	498720.49	4211043.85
107	498727.73	4210987.71
108	498733.57	4210992.05
109	498725.05	4211027.35
110	498739.44	4210963.83
111	498737.02	4210975.46
112	498732.42	4210976.65
113	498709.67	4210978.18
114	498708.87	4210982.71
115	498725.90	4210986.35
116	498727.73	4210987.71
117	498743.94	4210942.23
118	498739.44	4210963.83
119	498765.00	4210846.11
120	498752.87	4210899.38
121	498743.94	4210942.23
122	498769.32	4210815.16
123	498767.86	4210833.56
124	498765.00	4210846.11
125	498777.10	4210776.91
126	498769.44	4210813.71
127	498769.32	4210815.16
128	498784.72	4210740.34
129	498777.10	4210776.91
131	498797.82	4210677.44
132	498784.72	4210740.34
139	498784.28	4210524.61
145	498775.50	4210516.53
146	498774.56	4210522.65
147	498784.28	4210524.61
154	498775.72	4210515.07
155	498775.50	4210516.53

ΡΕΜΑ ΜΑΤΙ

ΣΥΝΤΕΤΑΓΜΕΝΕΣ ΕΓΚΕΚΡΙΜΕΝΩΝ ΟΡΙΟΓΡΑΜΜΩΝ ΡΕΜΑΤΟΣ ΜΑΤΙΟΥ (ΧΩΡΙΣ ΤΗΝ ΚΑΤΑΣΚΕΥΗ ΕΡΓΩΝ ΔΙΕΥΘΕΤΗΣΗΣ) - ΦΕΚ 398/Δ/2022

Σημείο	X	Y	Z	Σημείο	X	Y	Z
Y_O-A1	498,226.121	4,210,768.114	111.005	Y_O-Δ1	498,233.435	4,210,771.794	110.885
Y_O-A2	498,218.234	4,210,784.947	109.655	Y_O-Δ2	498,221.904	4,210,792.042	108.907
Y_O-A3	498,208.869	4,210,808.948	107.380	Y_O-Δ3	498,218.217	4,210,805.327	107.769
Y_O-A4	498,218.291	4,210,828.290	105.666	Y_O-Δ4	498,223.924	4,210,822.895	105.180
Y_O-A5	498,242.856	4,210,843.462	102.993	Y_O-Δ5	498,237.367	4,210,829.551	104.550
Y_O-A6	498,269.227	4,210,858.203	99.505	Y_O-Δ6	498,246.829	4,210,835.655	103.135
Y_O-A7	498,293.625	4,210,880.796	97.337	Y_O-Δ7	498,252.875	4,210,839.556	102.230
Y_O-A8	498,310.999	4,210,889.229	95.210	Y_O-Δ8	498,278.408	4,210,852.443	100.800
Y_O-A9	498,323.908	4,210,892.933	94.090	Y_O-Δ9	498,291.443	4,210,864.524	99.020
Y_O-A10	498,343.571	4,210,896.603	94.000	Y_O-Δ10	498,300.251	4,210,877.024	96.890
Y_O-A11	498,362.750	4,210,897.510	93.612	Y_O-Δ11	498,316.791	4,210,882.291	95.760
Y_O-A12	498,378.503	4,210,896.954	94.647	Y_O-Δ12	498,328.004	4,210,884.593	94.620
Y_O-A13	498,386.669	4,210,902.893	94.000	Y_O-Δ13	498,340.172	4,210,879.841	95.045
Y_O-A14	498,397.149	4,210,912.977	87.999	Y_O-Δ14	498,351.810	4,210,866.186	100.770
Y_O-A15	498,403.711	4,210,919.797	86.520	Y_O-Δ15	498,359.037	4,210,866.835	99.610
Y_O-A16	498,400.329	4,210,937.059	86.770	Y_O-Δ16	498,367.234	4,210,869.270	98.304
Y_O-A17	498,406.656	4,210,948.636	84.908	Y_O-Δ17	498,370.022	4,210,870.098	97.860
Y_O-A18	498,431.495	4,210,971.554	81.270	Y_O-Δ18	498,379.544	4,210,876.119	96.143
Y_O-A19	498,447.418	4,210,982.754	79.930	Y_O-Δ19	498,380.504	4,210,876.726	95.970
Y_O-A20	498,455.763	4,210,997.206	79.140	Y_O-Δ20	498,388.953	4,210,886.133	93.670
Y_O-A21	498,466.347	4,211,002.716	78.130	Y_O-Δ21	498,397.216	4,210,897.873	92.185
Y_O-A22	498,479.817	4,211,002.308	77.290	Y_O-Δ22	498,405.827	4,210,900.500	91.420
Y_O-A23	498,482.897	4,211,002.241	77.140	Y_O-Δ23	498,409.246	4,210,904.145	90.946
Y_O-A24	498,488.296	4,211,002.009	76.630	Y_O-Δ24	498,411.154	4,210,906.471	90.702
Y_O-A25	498,501.488	4,210,997.785	75.379	Y_O-Δ25	498,419.297	4,210,917.926	89.770
Y_O-A26	498,517.536	4,210,998.826	74.000	Y_O-Δ26	498,427.694	4,210,934.279	89.350
Y_O-A27	498,539.063	4,210,997.032	72.496	Y_O-Δ27	498,434.672	4,210,942.203	88.393
Y_O-A28	498,555.542	4,210,988.195	70.402	Y_O-Δ28	498,441.056	4,210,949.171	87.050
Y_O-A29	498,564.029	4,210,986.374	69.683	Y_O-Δ29	498,445.320	4,210,956.705	85.950
Y_O-A30	498,568.024	4,210,985.295	69.307	Y_O-Δ30	498,456.896	4,210,957.264	84.420
Y_O-A31	498,588.072	4,210,969.747	66.790	Y_O-Δ31	498,468.266	4,210,960.184	82.320
Y_O-A32	498,606.605	4,210,964.414	64.900	Y_O-Δ32	498,476.081	4,210,964.603	80.530
Y_O-A33	498,615.834	4,210,962.861	64.030	Y_O-Δ33	498,495.489	4,210,970.006	77.190
Y_O-A34	498,622.911	4,210,962.427	63.490	Y_O-Δ34	498,498.602	4,210,981.339	75.260
Y_O-A35	498,632.181	4,210,960.606	62.420	Y_O-Δ35	498,524.249	4,210,974.298	73.342
Y_O-A36	498,642.130	4,210,961.865	61.870	Y_O-Δ36	498,534.783	4,210,977.697	72.156
Y_O-A37	498,649.892	4,210,961.991	61.170	Y_O-Δ37	498,542.905	4,210,973.937	71.000
Y_O-A38	498,658.215	4,210,962.986	60.510	Y_O-Δ38	498,546.110	4,210,970.890	70.683
Y_O-A39	498,669.073	4,210,965.292	59.630	Y_O-Δ39	498,550.365	4,210,969.415	70.000
Y_O-A40	498,679.454	4,210,968.231	58.640	Y_O-Δ40	498,559.755	4,210,960.196	69.000
Y_O-A41	498,696.059	4,210,970.817	57.350	Y_O-Δ41	498,583.831	4,210,957.999	66.490
Y_O-A42	498,708.193	4,210,972.548	56.310	Y_O-Δ42	498,621.243	4,210,955.072	63.610
Y_O-A43	498,718.595	4,210,972.091	55.000	Y_O-Δ43	498,635.934	4,210,954.492	62.020
Y_O-A44	498,728.204	4,210,971.840	53.840	Y_O-Δ44	498,663.007	4,210,957.040	59.146
Y_O-A45	498,732.996	4,210,972.748	53.300	Y_O-Δ45	498,678.335	4,210,959.873	57.728
Y_O-A46	498,733.673	4,210,971.910	53.300	Y_O-Δ46	498,691.120	4,210,962.524	57.280
Y_O-A47	498,738.749	4,210,970.781	53.150	Y_O-Δ47	498,699.345	4,210,962.553	56.770
				Y_O-Δ48	498,708.701	4,210,963.851	56.100
				Y_O-Δ49	498,716.077	4,210,965.252	55.470
				Y_O-Δ50	498,726.644	4,210,964.193	54.860
				Y_O-Δ51	498,731.956	4,210,964.588	54.470
				Y_O-Δ52	498,734.345	4,210,966.595	54.000
				Y_O-Δ53	498,733.831	4,210,967.959	53.490
				Y_O-Δ54	498,739.058	4,210,969.043	53.160

ΣΥΝΤΕΤΑΓΜΕΝΕΣ ΕΓΚΕΚΡΙΜΕΝΩΝ ΟΡΙΟΓΡΑΜΜΩΝ ΡΕΜΑΤΟΣ ΜΑΤΙΟΥ (ΜΕ ΤΗΝ ΚΑΤΑΣΚΕΥΗ ΕΡΓΩΝ ΔΙΕΥΘΕΤΗΣΗΣ) - ΦΕΚ 398/Δ/2022

Σημείο	X	Y	Z	Σημείο	X	Y	Z
O-A1	498,226.121	4,210,768.114	111.005	O-Δ1	498,233.435	4,210,771.794	110.885
O-A2	498,218.234	4,210,784.947	109.655	O-Δ2	498,221.904	4,210,792.042	108.907
O-A3	498,208.869	4,210,808.948	107.380	O-Δ3	498,218.217	4,210,805.327	107.769
O-A4	498,218.291	4,210,828.290	105.666	O-Δ4	498,223.924	4,210,822.895	105.180
O-A5	498,242.856	4,210,843.462	102.993	O-Δ5	498,237.367	4,210,829.551	104.550
O-A6	498,269.227	4,210,858.203	99.505	O-Δ6	498,246.829	4,210,835.655	103.135
O-A7	498,293.625	4,210,880.796	97.337	O-Δ7	498,252.875	4,210,839.556	102.230
O-A8	498,310.999	4,210,889.229	95.210	O-Δ8	498,278.408	4,210,852.443	100.800
O-A9	498,323.908	4,210,892.933	94.090	O-Δ9	498,291.443	4,210,864.524	99.020
O-A10	498,343.571	4,210,896.603	94.000	O-Δ10	498,300.251	4,210,877.024	96.890
O-A11	498,362.750	4,210,897.510	93.612	O-Δ11	498,316.791	4,210,882.291	95.760
O-A12	498,378.503	4,210,896.954	94.647	O-Δ12	498,328.004	4,210,884.593	94.620
O-A13	498,386.669	4,210,902.893	94.000	O-Δ13	498,340.172	4,210,879.841	95.045
O-A14	498,397.149	4,210,912.977	87.999	O-Δ14	498,351.810	4,210,866.186	100.770
O-A15	498,403.711	4,210,919.797	86.520	O-Δ15	498,359.037	4,210,866.835	99.610
O-A16	498,400.329	4,210,937.059	86.770	O-Δ16	498,367.234	4,210,869.270	98.304
O-A17	498,406.656	4,210,948.636	84.908	O-Δ17	498,370.022	4,210,870.098	97.860
O-A18	498,431.495	4,210,971.554	81.270	O-Δ18	498,379.544	4,210,876.119	96.143
O-A19	498,447.418	4,210,982.754	79.930	O-Δ19	498,380.504	4,210,876.726	95.970
O-A20	498,455.763	4,210,997.206	79.140	O-Δ20	498,388.953	4,210,886.133	93.670
O-A21	498,466.347	4,211,002.716	78.130	O-Δ21	498,397.216	4,210,897.873	92.185
O-A22	498,479.817	4,211,002.308	77.290	O-Δ22	498,405.827	4,210,900.500	91.420
O-A23	498,482.897	4,211,002.241	77.140	O-Δ23	498,409.246	4,210,904.145	90.946
O-A24	498,488.296	4,211,002.009	76.630	O-Δ24	498,411.154	4,210,906.471	90.702
O-A25	498,495.941	4,210,995.777	75.642	O-Δ25	498,419.297	4,210,917.926	89.770
O-A26	498,522.595	4,210,988.830	73.200	O-Δ26	498,427.694	4,210,934.279	89.350
O-A27	498,534.268	4,210,987.411	71.972	O-Δ27	498,434.672	4,210,942.203	88.393
O-A28	498,544.782	4,210,979.550	71.040	O-Δ28	498,441.056	4,210,949.171	87.050
O-A29	498,576.382	4,210,974.859	67.950	O-Δ29	498,445.320	4,210,956.705	85.950
O-A30	498,588.072	4,210,969.747	66.790	O-Δ30	498,456.896	4,210,957.264	84.420
O-A31	498,606.605	4,210,964.414	64.900	O-Δ31	498,468.266	4,210,960.184	82.320
O-A32	498,615.834	4,210,962.861	64.030	O-Δ32	498,476.081	4,210,964.603	80.530
O-A33	498,622.911	4,210,962.427	63.490	O-Δ33	498,495.489	4,210,970.006	77.190
O-A34	498,632.181	4,210,960.606	62.420	O-Δ34	498,498.602	4,210,981.339	75.260
O-A35	498,642.130	4,210,961.865	61.870	O-Δ35	498,508.233	4,210,981.466	74.520
O-A36	498,649.892	4,210,961.991	61.170	O-Δ36	498,519.763	4,210,985.393	73.489
O-A37	498,658.215	4,210,962.986	60.510	O-Δ37	498,543.365	4,210,975.697	71.027
O-A38	498,669.073	4,210,965.292	59.630	O-Δ38	498,546.110	4,210,970.890	70.683
O-A39	498,679.454	4,210,968.231	58.640	O-Δ39	498,550.365	4,210,969.415	70.000
O-A40	498,696.059	4,210,970.817	57.350	O-Δ40	498,559.755	4,210,960.196	69.000
O-A41	498,708.193	4,210,972.548	56.310	O-Δ41	498,583.831	4,210,957.999	66.490
O-A42	498,718.595	4,210,972.091	55.000	O-Δ42	498,621.243	4,210,955.072	63.610
O-A43	498,728.204	4,210,971.840	53.840	O-Δ43	498,635.934	4,210,954.492	62.020
O-A44	498,732.996	4,210,972.748	53.300	O-Δ44	498,663.007	4,210,957.040	59.146
O-A45	498,733.673	4,210,971.910	53.300	O-Δ45	498,678.335	4,210,959.873	57.728
O-A46	498,738.749	4,210,970.781	53.150	O-Δ46	498,691.120	4,210,962.524	57.280
				O-Δ47	498,699.345	4,210,962.553	56.770
				O-Δ48	498,708.701	4,210,963.851	56.100
				O-Δ49	498,716.077	4,210,965.252	55.470
				O-Δ50	498,726.644	4,210,964.193	54.860
				O-Δ51	498,731.956	4,210,964.588	54.470
				O-Δ52	498,734.345	4,210,966.595	54.000
				O-Δ53	498,733.831	4,210,967.959	53.490
				O-Δ54	498,739.058	4,210,969.043	53.160

ΔΙΑΝΟΜΗ ΠΙΝΑΚΙΔΩΝ

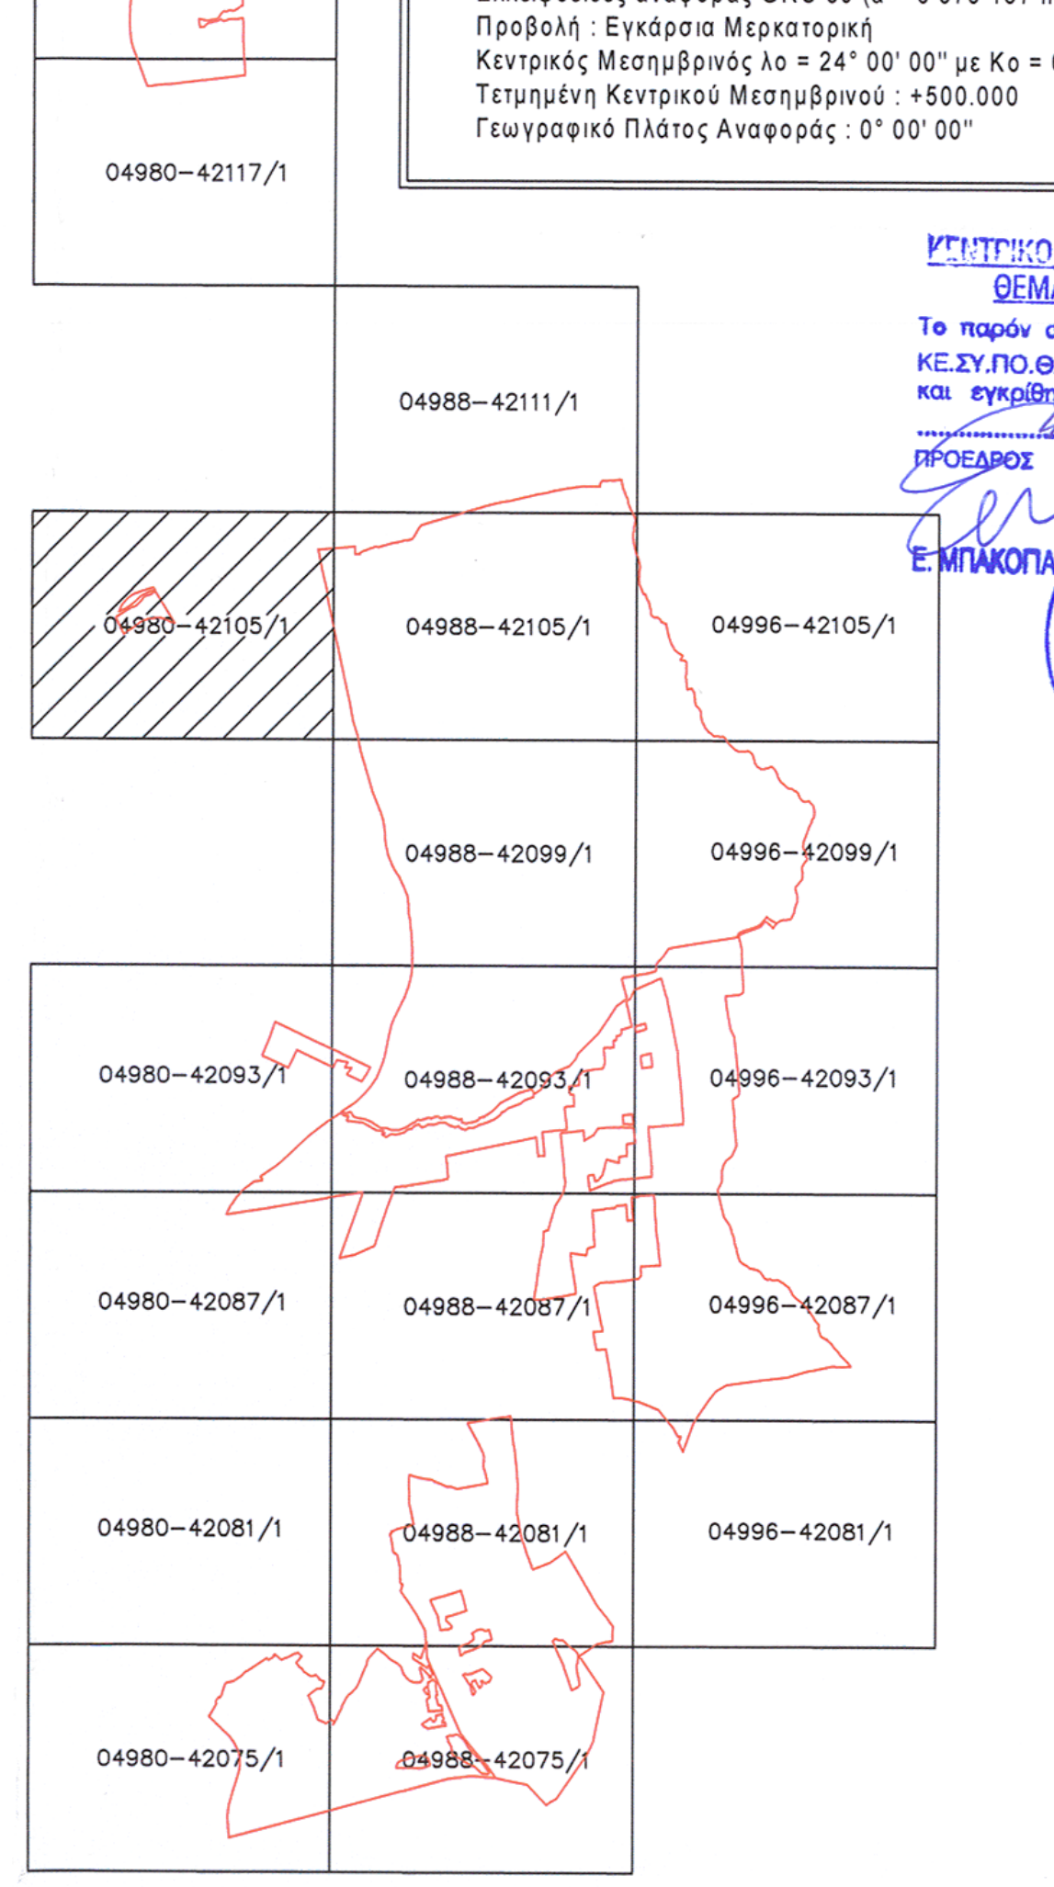

ΠΑΡΑΤΗΡΗΣΕΙΣ:

Ελληνικό Γεωδαιτικό Σύστημα Αναφοράς 1987 (Ε.Γ.Σ.Α. '87)
Ελλειψοειδές αναφοράς GRS 80 (α = 6 378 137 m, 1/f = 298.257222101)
Προβολή : Εγκάρσια Μερκατορική
Κεντρικός Μεσημβρινός λο = 24° 00' 00" με Κο = 0.999600
Τετμημένη Κεντρικού Μεσημβρινού : +500.000
Γεωγραφικό Πλάτος Αναφοράς : 0° 00' 00"

ΚΕΝΤΡΙΚΟ ΣΥΜΒΟΥΛΙΟ ΠΟΛΕΟΔΟΜΙΚΩΝ ΘΕΜΑΤΩΝ & ΑΜΦΙΣΒΗΤΗΣΕΩΝ
Το παρόν σχεδιάγραμμα μελετήθηκε από το ΚΕ.ΣΥ.ΠΟ.ΘΑ. την 11/4/2023
και εγκρίθηκε σύμφωνα με την υπ' αριθμ. 42 γνωμοδότησή του.
ΠΡΟΕΔΡΟΣ ΓΡΑΜΜΑΤΕΑΣ
Ε. ΜΠΑΚΟΓΙΑΝΝΗΣ Χ. ΚΑΣΑΠΗ

ΤΕΧΝΙΚΟ ΕΠΙΜΕΛΗΤΗΡΙΟ ΕΛΛΑΔΑΣ

ΕΚΠΟΝΗΣΗ ΡΥΜΟΤΟΜΙΚΟΥ ΣΧΕΔΙΟΥ ΕΦΑΡΜΟΓΗΣ
(Β' ΣΤΑΔΙΟ ΕΙΔΙΚΟΥ ΠΟΛΕΟΔΟΜΙΚΟΥ ΣΧΕΔΙΟΥ)
ΣΤΗΝ ΠΕΡΙΟΧΗ "ΜΑΤΙ ΑΤΤΙΚΗΣ"

ΑΝΑΔΟΧΟΣ :

ΕΝΩΣΗ: «ΑΝΑΣΤΑΣΙΑ ΛΑΓΟΥΔΑΚΗ - ΕΡΑΤΟΣΘΕΝΗΣ Α.Ε. - ΣΧΗΜΑ Ε.Ε. - ΜΣΜ CONSULTING - ΔΗΜΗΤΡΙΟΣ ΑΡΓΥΡΙΟΥ - ENVECO A.E. - SEEMAN ENVIRONMENTAL - ΟΡΙΟ Α.Ε. - GK CONSULTANTS - ΡΟΓΚΑΝ ΚΑΙ ΣΥΝΕΡΓΑΤΕΣ Α.Ε. - DTK LAWFIRM»

τίτλος σχεδίου:

ΚΤΗΜΑΤΟΓΡΑΦΙΚΟ ΔΙΑΓΡΑΜΜΑ

κλίμακα 1:1000	ημερομηνία: ΦΕΒΡΟΥΑΡΙΟΣ 2023
αα σχεδίου: **Κ.Δ. 14**	αριθμός πινακίδας: 04980-42105/1
Ομάδα μελέτης :	Μέθοδος σύνταξης :
ΕΡΑΤΟΣΘΕΝΗΣ ΜΕΛΕΤΗΤΙΚΗ ΑΕ ΣΧΗΜΑ ΕΕ	Τοπογραφικό υπόβαθρο : Επίγειες Μετρήσεις με ορθογώνιες συντατεγμένες Σύστημα Αναφοράς: ΕΓΣΑ '87 Κτηματογραφικό υπόβαθρο : Επίγεια κτηματογράφηση - δηλώσεις ιδιοκτησίας
Ο Μελετητής:	Η Επιβλέπουσα Υπηρεσία:

ΕΡΑΤΟΣΘΕΝΗΣ ΜΕΛΕΤΗΤΙΚΗ Α.Ε.
ΕΤΑΙΡΕΙΑ ΜΕΛΕΤΩΝ
ΒΑΦΕΙΟΧΩΡΙΟΥ 47 - 114 76 ΑΘΗΝΑ
ΤΗΛ.: 210 3817515 - 210 3833588
FAX: 210 3806245
ΑΦΜ: 095447655 - ΔΟΥ ΦΑΕ ΑΘΗΝΩΝ
ΑΡ. ΓΕΜΗ: 3829901000

Κ. ΖΩΗΣ - Ι. ΔΗΜΗΤΡΑΚΟΠΟΥΛΟΣ Ε.Ε
"ΣΧΗΜΑ Ε.Ε."
ΤΕΧΝΙΚΗ ΕΤΑΙΡΕΙΑ ΜΕΛΕΤΩΝ
ΕΛ. ΒΕΝΙΖΕΛΟΥ 25 - ΜΑΡΟΥΣΙ 151 22
ΤΗΛ. 210 2717770 - 210 2710071
ΑΦΜ: 099057238 - ΔΟΥ: ΑΜΑΡΟΥΣΙΟΥ

Το παρόν διάγραμμα συνοδεύει την από 5/4/2023 εισήγηση της Δ/νσης Τοπ. Σχεδ. Υπουργείου Περιβ/ντος & Ενέργειας.
Η ΠΡΟΪΣΤΑΜΕΝΗ ΤΗΣ Δ/ΝΣΗΣ
Α. ΚΑΤΣΙΝΑ