
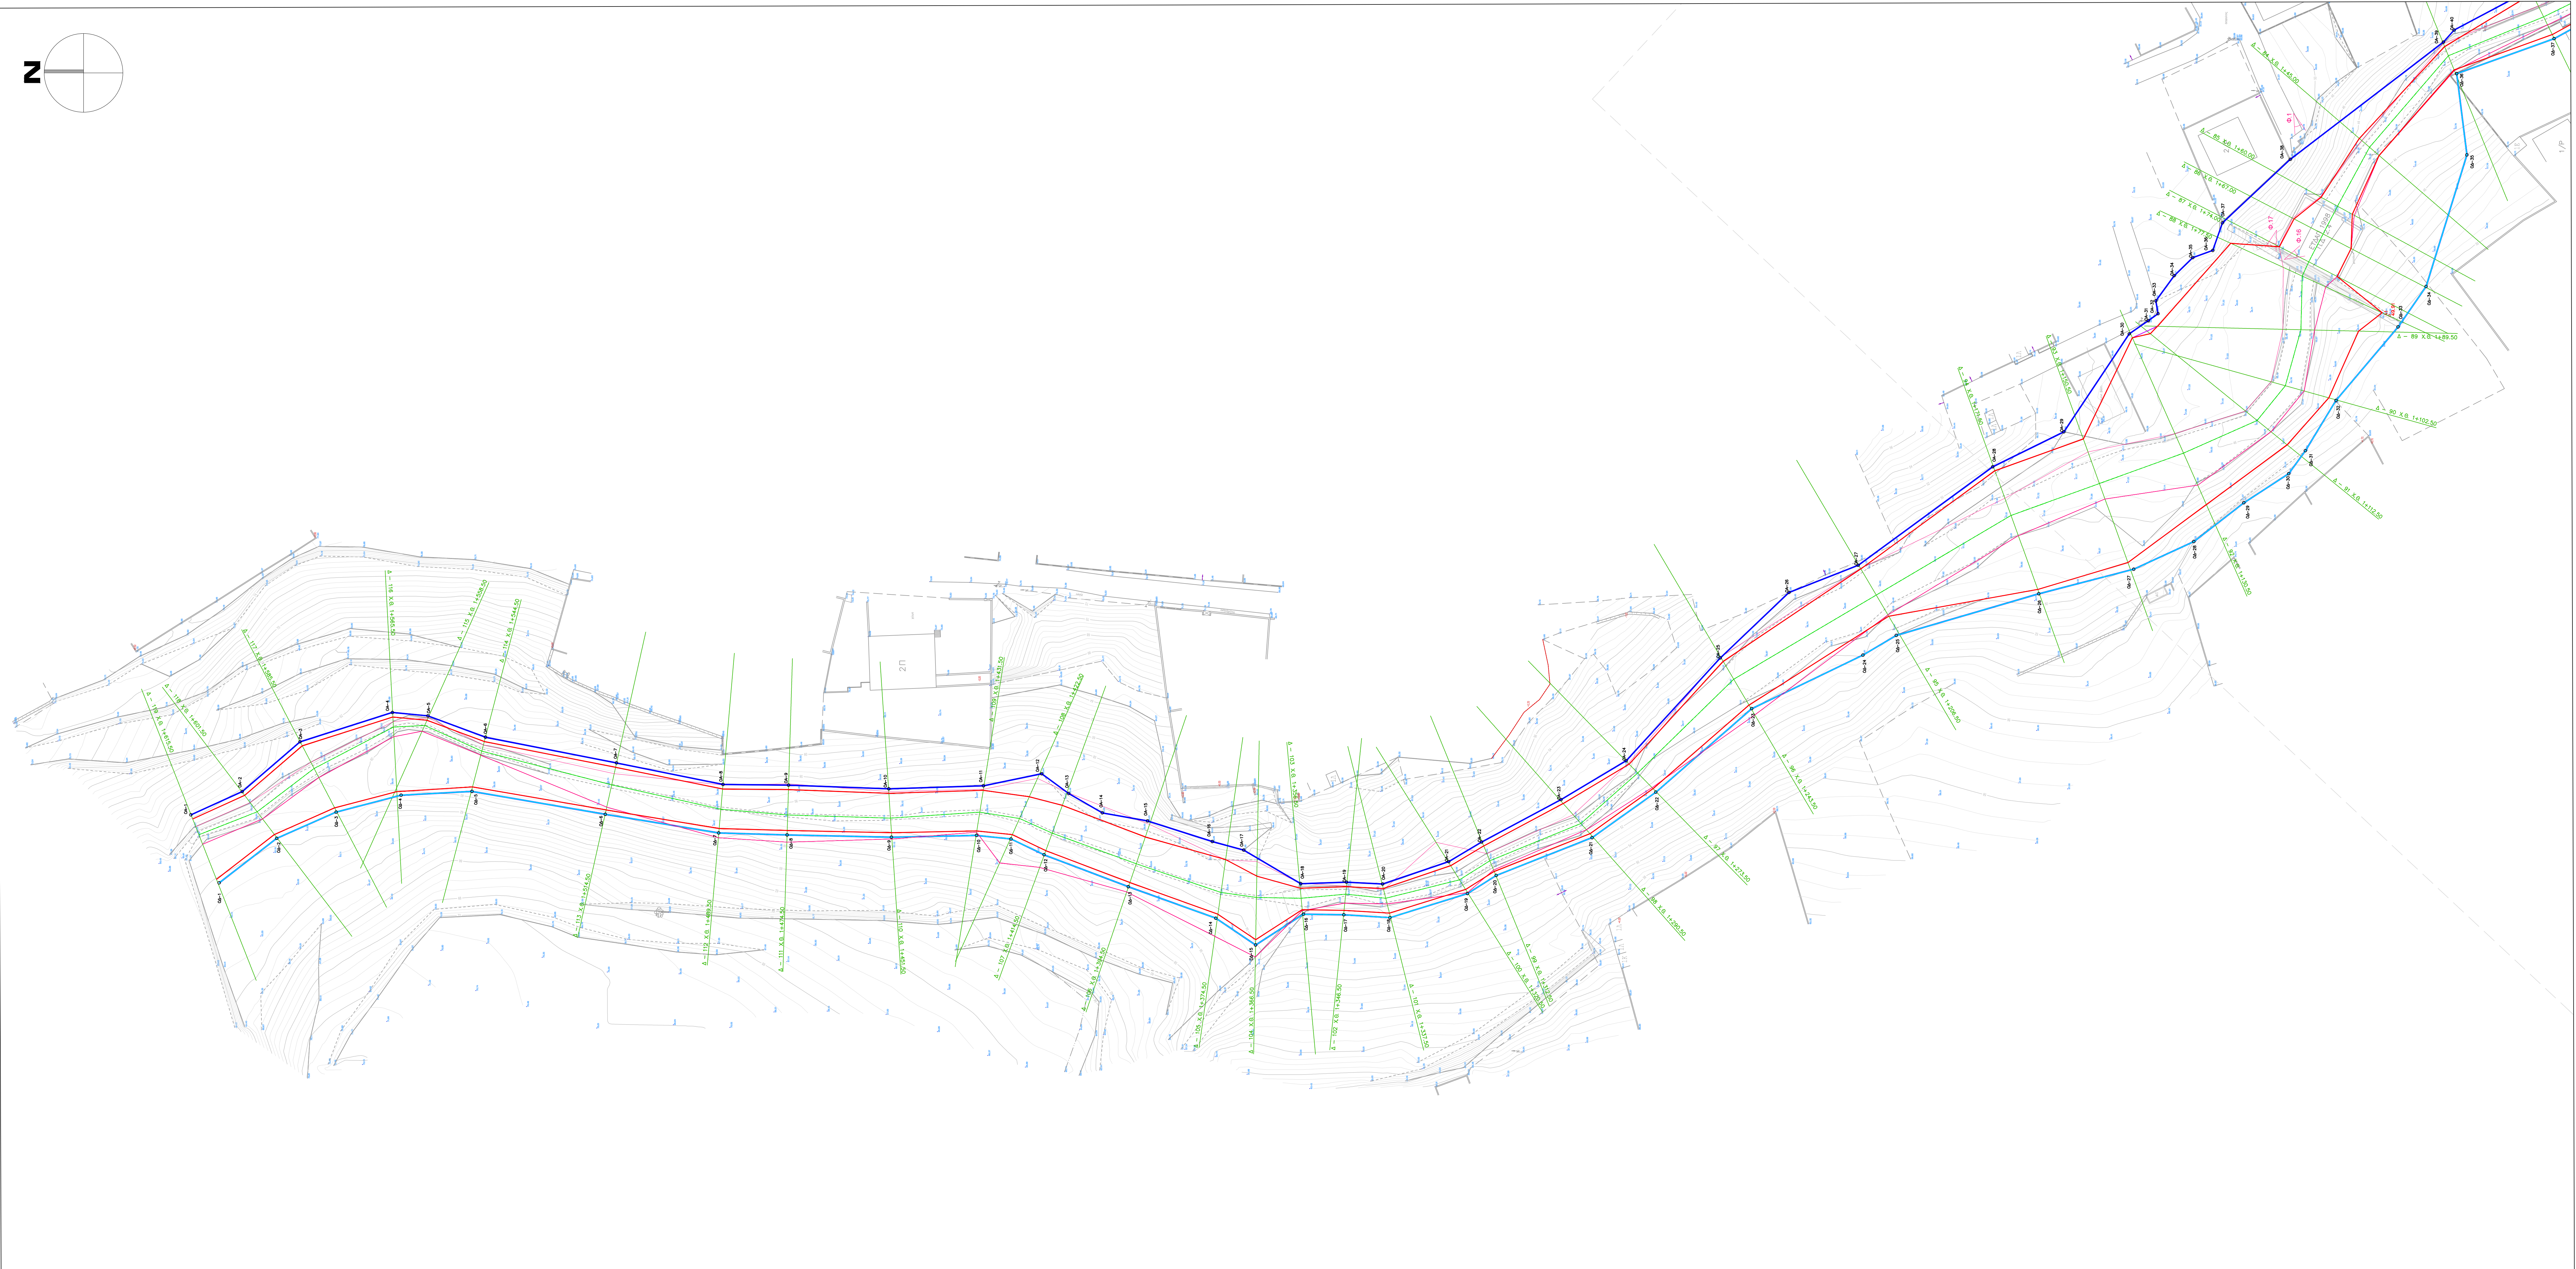


ΥΠΟΜΝΗΜΑ ΣΥΜΒΟΛΩΝ

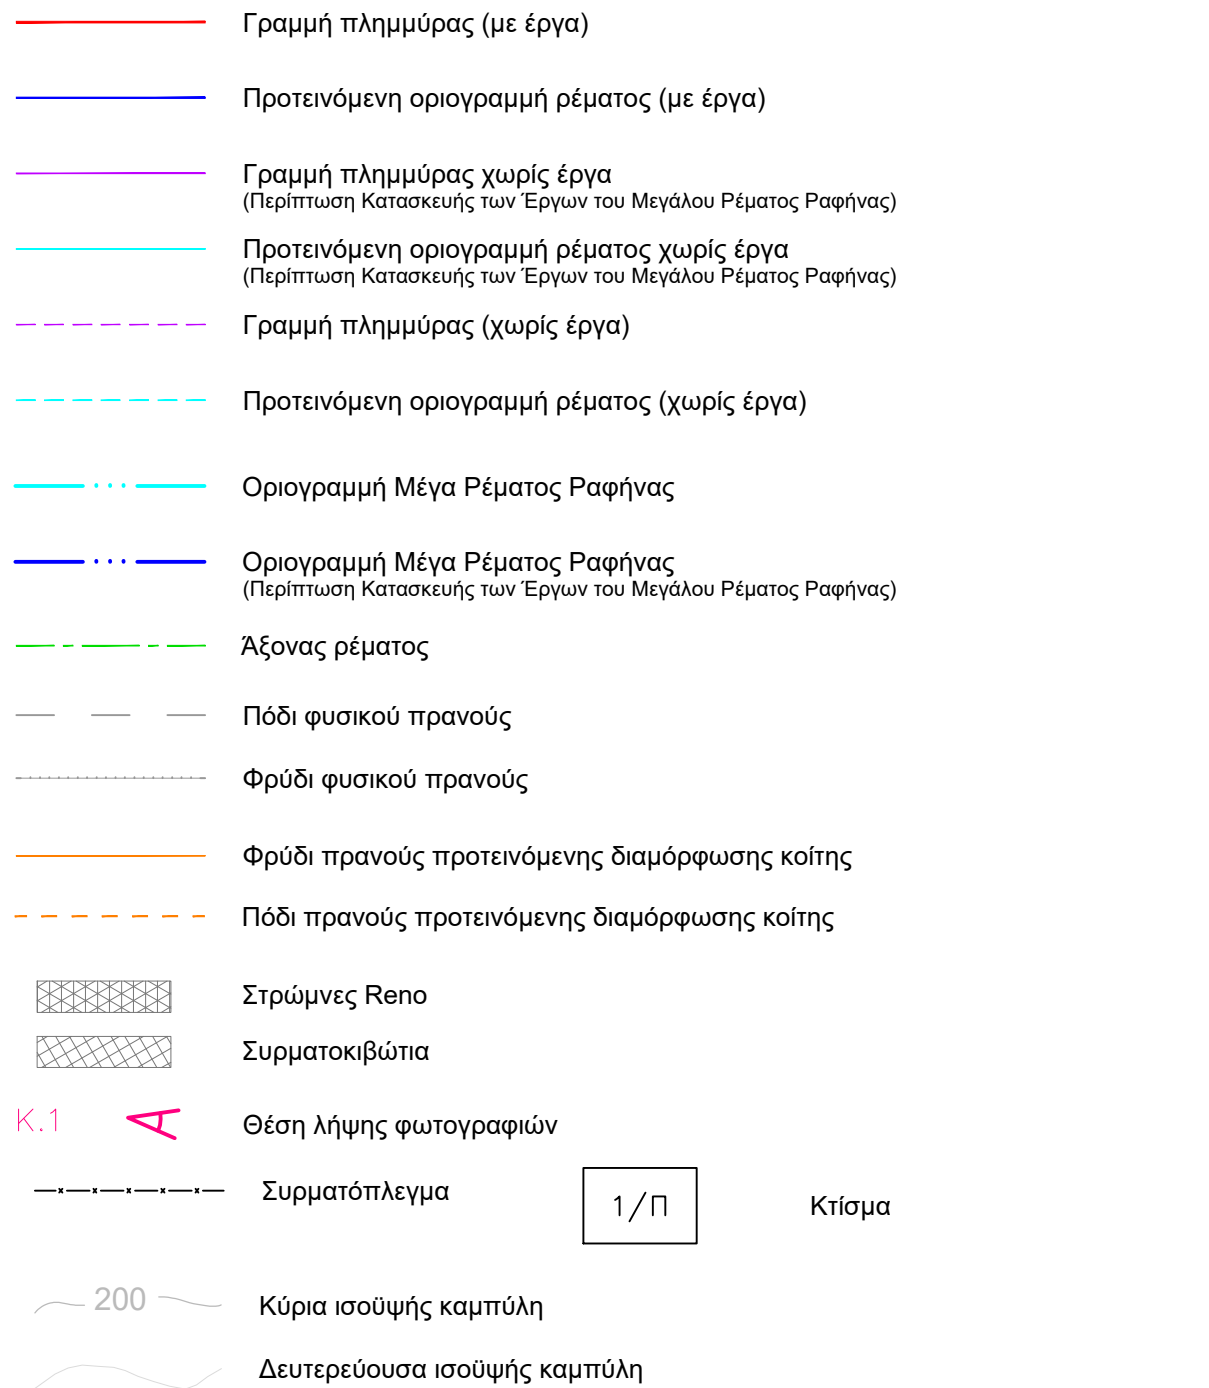

ΑΡΙΘΜΟΣ ΟΑ-1 ΟΑ-2 ΟΑ-3 ΟΑ-4 ΟΑ-5 ΟΑ-6 ΟΑ-7 ΟΑ-8 ΟΑ-9 ΟΑ-10 ΟΑ-11 ΟΑ-12 ΟΑ-13 ΟΑ-14 ΟΑ-15 ΟΑ-16 ΟΑ-17 ΟΑ-18 ΟΑ-19 ΟΑ-20 ΟΑ-21 ΟΑ-22 ΟΑ-23 ΟΑ-24 ΟΑ-25 ΟΑ-26 ΟΑ-27 ΟΑ-28 ΟΑ-29 ΟΑ-30 ΟΑ-31 ΟΑ-32 ΟΑ-33 ΟΑ-34 ΟΑ-35 ΟΑ-36 ΟΑ-37 ΟΑ-38 ΟΑ-39 ΟΑ-40 ΟΑ-41 ΟΑ-42 ΟΑ-43 ΟΑ-44 ΟΑ-45 ΟΑ-46 ΟΑ-47 ΟΑ-48 ΟΑ-49 ΟΑ-50 ΟΑ-51 ΟΑ-52 ΟΑ-53 ΟΑ-54 ΟΑ-55 ΟΑ-56 ΟΑ-57 ΟΑ-58 ΟΑ-59 ΟΑ-60 ΟΑ-61 ΟΑ-62 ΟΑ-63 ΟΑ-64 ΟΑ-65 ΟΑ-66 ΟΑ-67 

ΠΑΡΑΤΗΡΗΣΕΙΣ:
 Ελληνικό Γεωδαιτικό Σύστημα Αναφοράς 1987 (Ε.Γ.Σ. '87)
 Ελαστικές αναφορές GRS 80 (α = 6 378 137 m, 1f = 298 257222101)
