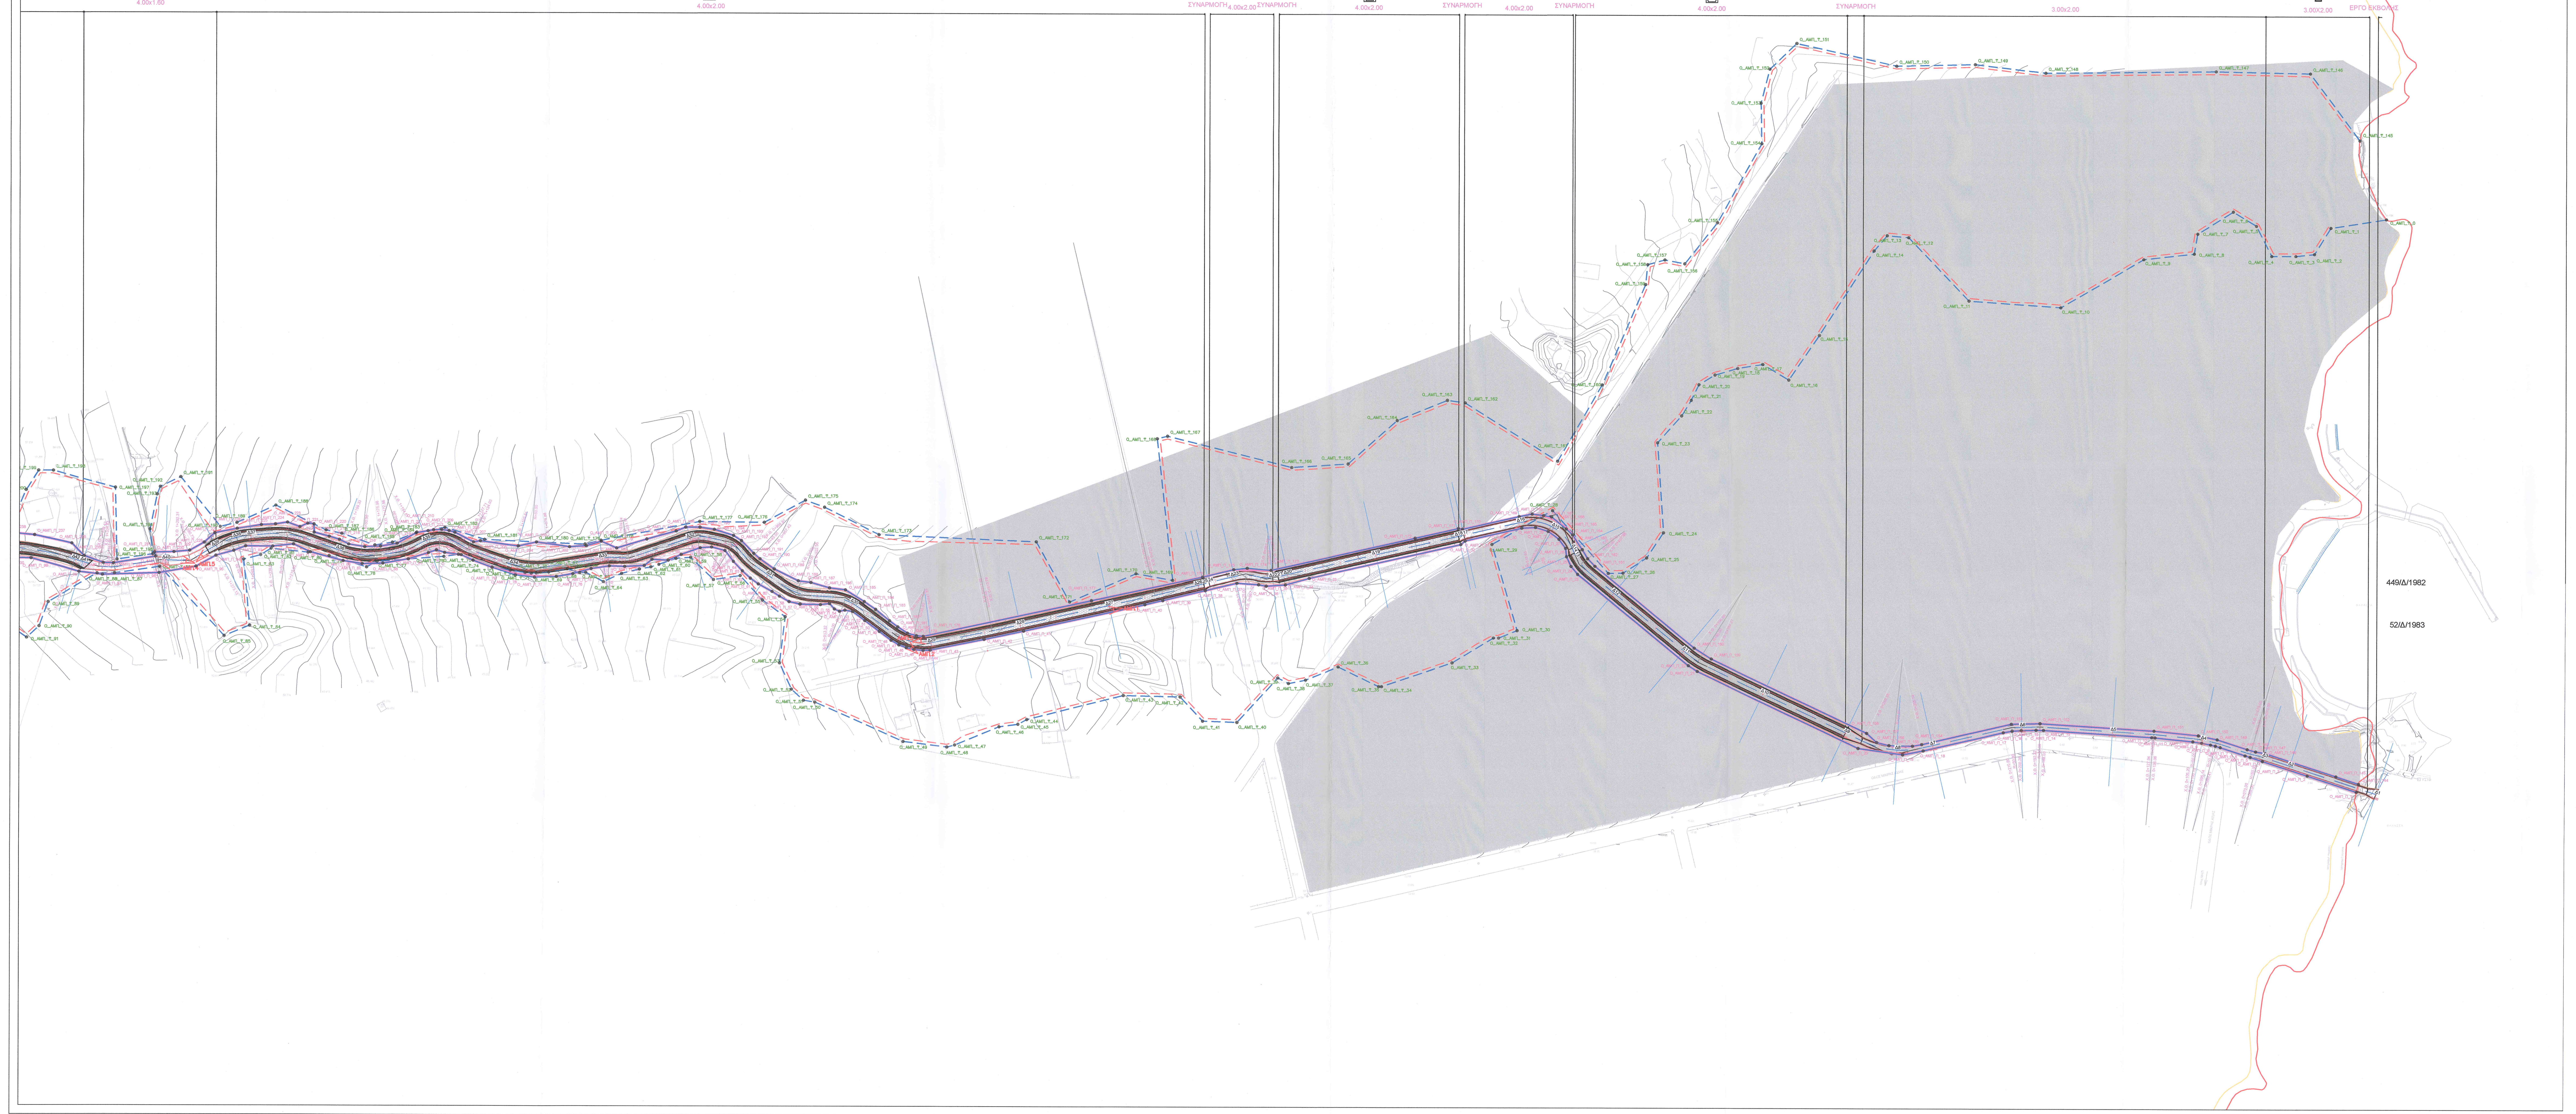

ΣΥΝΤΕΤΑΓΜΕΝΕΣ ΕΓΚΕΚΡΙΜΕΝΩΝ ΟΡΙΟΓΡΑΜΜΩΝ ΡΕΜΑΤΟΣ ΑΜΠΕΛΟΥΠΟΛΗΣ (ΧΩΡΙΣ ΤΗΝ ΚΑΤΑΣΚΕΥΗ ΕΡΓΩΝ ΔΙΕΥΘΕΤΗΣΗΣ)

Σημείο	X	Y	Z	Σημείο	X	Y	Z
O_ΑΜΠ_Υ_0	499,697.089	4,211,866.796	1.898	O_ΑΜΠ_Υ_145	499,682.400	4,211,910.338	2.907
O_ΑΜΠ_Υ_1	499,666.537	4,211,861.964	3.396	O_ΑΜΠ_Υ_146	499,655.025	4,211,947.235	4.098
O_ΑΜΠ_Υ_2	499,657.539	4,211,847.336	4.090	O_ΑΜΠ_Υ_147	499,603.266	4,211,948.250	5.843
O_ΑΜΠ_Υ_3	499,647.321	4,211,846.257	4.502	O_ΑΜΠ_Υ_148	499,509.341	4,211,947.251	8.892
O_ΑΜΠ_Υ_4	499,634.084	4,211,846.249	4.934	O_ΑΜΠ_Υ_149	499,470.697	4,211,951.888	10.648
O_ΑΜΠ_Υ_5	499,625.652	4,211,862.929	5.155	O_ΑΜΠ_Υ_150	499,427.410	4,211,950.981	12.276
O_ΑΜΠ_Υ_6	499,612.959	4,211,870.736	5.483	O_ΑΜΠ_Υ_151	499,372.809	4,211,963.279	13.669
O_ΑΜΠ_Υ_7	499,593.442	4,211,858.480	6.220	O_ΑΜΠ_Υ_152	499,357.912	4,211,949.181	13.630
O_ΑΜΠ_Υ_8	499,591.547	4,211,847.384	6.443	O_ΑΜΠ_Υ_153	499,353.122	4,211,930.287	13.741
O_ΑΜΠ_Υ_9	499,563.741	4,211,844.294	7.330	O_ΑΜΠ_Υ_154	499,353.659	4,211,907.955	14.011
O_ΑΜΠ_Υ_10	499,517.949	4,211,817.557	8.770	O_ΑΜΠ_Υ_155	499,329.262	4,211,864.226	14.903
O_ΑΜΠ_Υ_11	499,467.563	4,211,821.141	10.056	O_ΑΜΠ_Υ_156	499,311.224	4,211,841.384	15.860
O_ΑΜΠ_Υ_12	499,434.381	4,211,856.127	11.560	O_ΑΜΠ_Υ_157	499,300.426	4,211,843.512	16.198
O_ΑΜΠ_Υ_13	499,422.554	4,211,857.187	12.391	O_ΑΜΠ_Υ_158	499,290.950	4,211,840.927	16.674
O_ΑΜΠ_Υ_14	499,415.331	4,211,848.719	13.622	O_ΑΜΠ_Υ_159	499,289.791	4,211,829.909	16.670
O_ΑΜΠ_Υ_15	499,385.512	4,211,801.925	14.892	O_ΑΜΠ_Υ_160	499,266.044	4,211,774.293	18.656
O_ΑΜΠ_Υ_16	499,368.700	4,211,777.184	16.155	O_ΑΜΠ_Υ_161	499,241.644	4,211,732.022	19.932
O_ΑΜΠ_Υ_17	499,354.366	4,211,785.854	16.773	O_ΑΜΠ_Υ_162	499,190.787	4,211,764.191	20.367
O_ΑΜΠ_Υ_18	499,340.641	4,211,783.574	16.908	O_ΑΜΠ_Υ_163	499,181.159	4,211,765.532	20.708
O_ΑΜΠ_Υ_19	499,327.908	4,211,779.927	17.125	O_ΑΜΠ_Υ_164	499,153.732	4,211,754.320	22.449
O_ΑΜΠ_Υ_20	499,319.096	4,211,774.491	17.451	O_ΑΜΠ_Υ_165	499,126.648	4,211,730.214	23.887
O_ΑΜΠ_Υ_21	499,314.854	4,211,765.912	17.928	O_ΑΜΠ_Υ_166	499,095.357	4,211,728.222	26.130
O_ΑΜΠ_Υ_22	499,309.598	4,211,757.287	18.248	O_ΑΜΠ_Υ_167	499,027.260	4,211,745.296	27.510
O_ΑΜΠ_Υ_23	499,296.500	4,211,742.345	18.543	O_ΑΜΠ_Υ_168	499,021.624	4,211,743.888	27.764
O_ΑΜΠ_Υ_24	499,299.753	4,211,692.617	18.258	O_ΑΜΠ_Υ_169	499,030.259	4,211,665.618	28.675
O_ΑΜΠ_Υ_25	499,290.605	4,211,678.715	18.804	O_ΑΜΠ_Υ_170	499,010.110	4,211,669.276	29.572
O_ΑΜΠ_Υ_26	499,277.717	4,211,670.256	19.349	O_ΑΜΠ_Υ_171	498,973.899	4,211,653.532	31.558
O_ΑΜΠ_Υ_27	499,269.591	4,211,670.139	19.618	O_ΑΜΠ_Υ_172	498,955.520	4,211,686.865	31.776
O_ΑΜΠ_Υ_28	499,238.940	4,211,704.828	20.756	O_ΑΜΠ_Υ_173	498,868.754	4,211,690.506	36.792
O_ΑΜΠ_Υ_29	499,205.727	4,211,686.019	21.990	O_ΑΜΠ_Υ_174	498,838.862	4,211,705.589	38.350
O_ΑΜΠ_Υ_30	499,219.677	4,211,638.338	20.426	O_ΑΜΠ_Υ_175	498,828.294	4,211,709.550	38.769
O_ΑΜΠ_Υ_31	499,209.550	4,211,634.250	20.896	O_ΑΜΠ_Υ_176	498,805.803	4,211,697.193	38.134
O_ΑΜΠ_Υ_32	499,206.647	4,211,634.250	21.064	O_ΑΜΠ_Υ_177	498,770.152	4,211,697.596	39.155
O_ΑΜΠ_Υ_33	499,183.917	4,211,620.390	21.916	O_ΑΜΠ_Υ_178	498,715.953	4,211,687.101	41.163
O_ΑΜΠ_Υ_34	499,145.508	4,211,607.250	24.618	O_ΑΜΠ_Υ_179	498,707.094	4,211,684.998	41.468
O_ΑΜΠ_Υ_35	499,143.925	4,211,607.250	24.787	O_ΑΜΠ_Υ_180	498,680.033	4,211,686.106	42.899
O_ΑΜΠ_Υ_36	499,121.520	4,211,617.992	25.381	O_ΑΜΠ_Υ_181	498,652.268	4,211,687.500	43.933
O_ΑΜΠ_Υ_37	499,103.377	4,211,610.694	26.079	O_ΑΜΠ_Υ_182	498,630.352	4,211,694.006	45.314
O_ΑΜΠ_Υ_38	499,094.034	4,211,608.824	26.426	O_ΑΜΠ_Υ_183	498,614.842	4,211,691.375	46.003
O_ΑΜΠ_Υ_39	499,088.171	4,211,611.883	26.413	O_ΑΜΠ_Υ_184	498,601.487	4,211,685.852	46.119
O_ΑΜΠ_Υ_40	499,065.905	4,211,587.228	26.848	O_ΑΜΠ_Υ_185	498,591.876	4,211,684.223	46.731
O_ΑΜΠ_Υ_41	499,046.996	4,211,587.859	27.817	O_ΑΜΠ_Υ_186	498,573.668	4,211,690.636	48.063
O_ΑΜΠ_Υ_42	499,034.590	4,211,601.265	28.314	O_ΑΜΠ_Υ_187	498,565.073	4,211,692.493	48.289
O_ΑΜΠ_Υ_43	499,003.429	4,211,601.974	30.492	O_ΑΜΠ_Υ_188	498,537.292	4,211,706.217	50.177
O_ΑΜΠ_Υ_44	498,950.579	4,211,588.576	32.594	O_ΑΜΠ_Υ_189	498,515.750	4,211,696.613	50.974
O_ΑΜΠ_Υ_45	498,945.734	4,211,585.923	32.795	O_ΑΜΠ_Υ_190	498,506.574	4,211,694.342	51.796
O_ΑΜΠ_Υ_46	498,935.404	4,211,584.502	33.129	O_ΑΜΠ_Υ_191	498,484.694	4,211,721.876	53.066
O_ΑΜΠ_Υ_47	498,911.085	4,211,574.373	34.154	O_ΑΜΠ_Υ_192	498,473.477	4,211,716.447	53.587
O_ΑΜΠ_Υ_48	498,906.843	4,211,573.225	34.304	O_ΑΜΠ_Υ_193	498,471.817	4,211,712.248	53.627
O_ΑΜΠ_Υ_49	498,882.462	4,211,576.289	34.933	O_ΑΜΠ_Υ_194	498,467.782	4,211,692.819	54.267
O_ΑΜΠ_Υ_50	498,833.887	4,211,597.879	36.468	O_ΑΜΠ_Υ_195	498,469.346	4,211,679.140	55.552
O_ΑΜΠ_Υ_51	498,827.608	4,211,598.914	36.726	O_ΑΜΠ_Υ_196	498,449.716	4,211,676.190	55.516
O_ΑΜΠ_Υ_52	498,820.967	4,211,605.025	36.868	O_ΑΜΠ_Υ_197	498,448.731	4,211,715.904	55.516
O_ΑΜΠ_Υ_53	498,814.414	4,211,619.512	37.080	O_ΑΜΠ_Υ_198	498,414.349	4,211,725.250	56.769
O_ΑΜΠ_Υ_54	498,817.423	4,211,645.058	37.208	O_ΑΜΠ_Υ_199	498,406.469	4,211,725.250	57.099
O_ΑΜΠ_Υ_55	498,804.899	4,211,654.250	37.431				
O_ΑΜΠ_Υ_56	498,792.422	4,211,667.702	37.850				
O_ΑΜΠ_Υ_57	498,777.742	4,211,665.498	38.905				
O_ΑΜΠ_Υ_58	498,765.211	4,211,677.792	39.238				
O_ΑΜΠ_Υ_59	498,757.155	4,211,677.157	39.587				
O_ΑΜΠ_Υ_60	498,747.800	4,211,673.875	39.866				
O_ΑΜΠ_Υ_61	498,743.431	4,211,672.492	39.898				
O_ΑΜΠ_Υ_62	498,737.151	4,211,671.273	40.079				
O_ΑΜΠ_Υ_63	498,727.393	4,211,668.795	40.388				
O_ΑΜΠ_Υ_64	498,717.209	4,211,664.235	40.916				
O_ΑΜΠ_Υ_65	498,707.494	4,211,669.312	41.293				
O_ΑΜΠ_Υ_66	498,704.126	4,211,669.204	41.380				
O_ΑΜΠ_Υ_67	498,697.233	4,211,671.220	41.929				
O_ΑΜΠ_Υ_68	498,687.066	4,211,669.395	42.953				
O_ΑΜΠ_Υ_69	498,679.964	4,211,668.927	43.604				
O_ΑΜΠ_Υ_70	498,677.299	4,211,668.835	43.884				
O_ΑΜΠ_Υ_71	498,673.964	4,211,669.111	43.728				
O_ΑΜΠ_Υ_72	498,666.209	4,211,670.469	43.458				
O_ΑΜΠ_Υ_73	498,656.422	4,211,672.048	44.357				
O_ΑΜΠ_Υ_74	498,645.948	4,211,675.903	44.718				
O_ΑΜΠ_Υ_75	498,637.844	4,211,679.144	44.659				
O_ΑΜΠ_Υ_76	498,629.831	4,211,678.023	44.662				
O_ΑΜΠ_Υ_77	498,593.106	4,211,675.273	46.526				
O_ΑΜΠ_Υ_78	498,587.313	4,211,672.120	46.785				
O_ΑΜΠ_Υ_79	498,566.756	4,211,678.306	47.935				
O_ΑΜΠ_Υ_80	498,555.169	4,211,680.196	48.631				
O_ΑΜΠ_Υ_81	498,534.671	4,211,682.314	50.202				
O_ΑΜΠ_Υ_82	498,528.849	4,211,678.813	50.579				
O_ΑΜΠ_Υ_83	498,519.501	4,211,676.346	50.904				
O_ΑΜΠ_Υ_84	498,522.854	4,211,639.705	52.172				
O_ΑΜΠ_Υ_85	498,508.863	4,211,633.930	52.557				
O_ΑΜΠ_Υ_86	498,473.267	4,211,672.170	53.965				
O_ΑΜΠ_Υ_87	498,448.368	4,211,668.534	55.246				
O_ΑΜΠ_Υ_88	498,438.826	4,211,668.426	55.889				
O_ΑΜΠ_Υ_89	498,411.733	4,211,652.488	56.432				
O_ΑΜΠ_Υ_90	498,406.982	4,211,639.199	56.909				
O_ΑΜΠ_Υ_91	498,400.229	4,211,632.897	57.604				

ΣΥΝΤΕΤΑΓΜΕΝΕΣ ΕΓΚΕΚΡΙΜΕΝΩΝ ΟΡΙΟΓΡΑΜΜΩΝ ΡΕΜΑΤΟΣ ΑΜΠΕΛΟΥΠΟΛΗΣ (ΜΕ ΤΗΝ ΚΑΤΑΣΚΕΥΗ ΕΡΓΩΝ ΔΙΕΥΘΕΤΗΣΗΣ)

Σημείο	X	Y	Z	Σημείο	X	Y	Z
O_ΑΜΠ_Π_1	499,681.489	4,211,550.174	2.546	O_ΑΜΠ_Π_144	499,682.698	4,211,554.619	2.475
O_ΑΜΠ_Π_2	499,629.780	4,211,567.141	4.904	O_ΑΜΠ_Π_145	499,631.214	4,211,571.512	5.012
O_ΑΜΠ_Π_3	499,623.069	4,211,569.427	5.150	O_ΑΜΠ_Π_146	499,626.062	4,211,572.403	5.010
O_ΑΜΠ_Π_4	499,620.290	4,211,570.254	5.161	O_ΑΜΠ_Π_147	499,621.413	4,211,573.676	5.213
O_ΑΜΠ_Π_5	499,606.602	4,211,574.747	5.996	O_ΑΜΠ_Π_148	499,604.904	4,211,579.093	5.742
O_ΑΜΠ_Π_6	499,603.957	4,211,575.531	5.786	O_ΑΜΠ_Π_149	499,594.544	4,211,581.221	6.047
O_ΑΜΠ_Π_7	499,601.272	4,211,576.164	5.996	O_ΑΜΠ_Π_150	499,570.191	4,211,583.676	7.485
O_ΑΜΠ_Π_8	499,596.412	4,211,577.162	5.983	O_ΑΜΠ_Π_151	499,507.076	4,211,587.651	11.239
O_ΑΜΠ_Π_9	499,593.990	4,211,577.595	6.041	O_ΑΜΠ_Π_152	499,491.484	4,211,587.325	11.627
O_ΑΜΠ_Π_10	499,591.549	4,211,577.904	6.167	O_ΑΜΠ_Π_153	499,442.276	4,211,575.937	12.958
O_ΑΜΠ_Π_11	499,570.798	4,211,579.996	7.204	O_ΑΜΠ_Π_154	499,437.147	4,211,575.039	13.035
O_ΑΜΠ_Π_12	499,568.994	4,211,580.144	7.536	O_ΑΜΠ_Π_155	499,428.636	4,211,574.776	13.110
O_ΑΜΠ_Π_13	499,509.019	4,211,583.922	10.415	O_ΑΜΠ_Π_156	499,424.215	4,211,575.353	13.150
O_ΑΜΠ_Π_14	499,504.979	4,211,584.006	10.719	O_ΑΜΠ_Π_157	499,417.414	4,211,577.084	13.174
O_ΑΜΠ_Π_15	499,496.924	4,211,583.838	11.219	O_ΑΜΠ_Π_158	499,411.945	4,211,582.047	13.432
O_ΑΜΠ_Π_16	499,491.959	4,211,583.477	10.965	O_ΑΜΠ_Π_159	499,326.250	4,211,622.880	16.787
O_ΑΜΠ_Π_17	499,487.067	4,211,582.607	11.454	O_ΑΜΠ_Π_160	499,316.872	4,211,628.863	17.302
O_ΑΜΠ_Π_18	499,443.088	4,211,572.430	12.580	O_ΑΜΠ_Π_161	499,262.252	4,211,674.046	20.038
O_ΑΜΠ_Π_19	499,431.740	4,211,570.295	12.750	O_ΑΜΠ_Π_162	499,258.241	4,211,678.227	20.324
O_ΑΜΠ_Π_20	499,407.269	4,211,573.751	13.156	O_ΑΜΠ_Π_163	499,255.288	4,211,683.213	20.409
O_ΑΜΠ_Π_21	499,318.517	4,211,616.041	16.630	O_ΑΜΠ_Π_164	499,249.979	4,211,691.359	20.450
O_ΑΜΠ_Π_22	499,313.677	4,211,619.177	16.847	O_ΑΜΠ_Π_165	499,246.774	4,211,695.011	20.497
O_ΑΜΠ_Π_23	499,252.819	4,211,669.524	20.230	O_ΑΜΠ_Π_166	499,240.271	4,211,699.665	20.699
O_ΑΜΠ_Π_24	499,249.130	4,211,673.961	20.518	O_ΑΜΠ_Π_167	499,234.034	4,211,702.032	20.897
O_ΑΜΠ_Π_25	499,246.613	4,211,679.342	20.521	O_ΑΜΠ_Π_168	499,227.758	4,211,702.852	20.784
O_ΑΜΠ_Π_26	499,246.097	4,211,683.943	20.587	O_ΑΜΠ_Π_169	499,220.618	4,211,701.424	20.844
O_ΑΜΠ_Π_27	499,242.493	4,211,688.919	20.682	O_ΑΜΠ_Π_170	499,189.416	4,211,694.323	22.418
O_ΑΜΠ_Π_28	499,236.603	4,211,693.238	20.909	O_ΑΜΠ_Π_171	499,187.176	4,211,694.716	22.457
O_ΑΜΠ_Π_29	499,229.621	4,211,695.358	21.041	O_ΑΜΠ_Π_172	499,163.473	4,211,689.307	23.469
O_ΑΜΠ_Π_30	499,222.083	4,211,694.989	21.331	O_ΑΜΠ_Π_173	499,084.244	4,211,671.370	26.102
O_ΑΜΠ_Π_31	499,190.881	4,211,687.888	22.192	O_ΑΜΠ_Π_174	499,069.371	4,211,671.397	27.242
O_ΑΜΠ_Π_32	499,188.557	4,211,685.872	22.353	O_ΑΜΠ_Π_175	499,063.930	4,211,671.670	27.403
O_ΑΜΠ_Π_33	499,105.203	4,211,666.903	25.130	O_ΑΜΠ_Π_176	499,046.755	4,211,667.503	28.043
O_ΑΜΠ_Π_34	499,092.119	4,211,663.254	25.889	O_ΑΜΠ_Π_177	498,985.879	4,211,654.339	30.650
O_ΑΜΠ_Π_35	499,081.651	4,211,662.581	26.404	O_ΑΜΠ_Π_178	498,893.400	4,211,634.377	34.377
O_ΑΜΠ_Π_36	499,077.512	4,211,663.333	26.948	O_ΑΜΠ_Π_179	498,889.546	4,211,634.747	34.002
O_ΑΜΠ_Π_37	499,065.675	4,211,664.147	27.354	O_ΑΜΠ_Π_180	498,884.564	4,211,636.115	34.721
O_ΑΜΠ_Π_38	499,048.194	4,211,660.034	27.684	O_ΑΜΠ_Π_181	498,879.296	4,211,639.541	35.425
O_ΑΜΠ_Π_39	499,024.874	4,211,654.363	28.575	O_ΑΜΠ_Π_182	498,874.840	4,211,642.901	35.582
O_ΑΜΠ_Π_40	499,015.048	4,211,652.117	29.005	O_ΑΜΠ_Π_183	498,867.041	4,211,649.291	35.927
O_ΑΜΠ_Π_41	498,948.648	4,211,637.427	31.998	O_ΑΜΠ_Π_184	498,860.726	4,211,653.517	36.086
O_ΑΜΠ_Π_42	498,927.081	4,211,632.758	32.834	O_ΑΜΠ_Π_185	498,850.304	4,211,659.980	36.146
O_ΑΜΠ_Π_43	498,897.279	4,211,626.732	34.158	O_ΑΜΠ_Π_186	498,841.695	4,211,660.988	35.941
O_ΑΜΠ_Π_44	498,893.306	4,211,626.579	34.334	O_ΑΜΠ_Π_187	498,831.514	4,211,663.961	36.460
O_ΑΜΠ_Π_45	498,888.211	4,211,627.063	34.599	O_ΑΜΠ_Π_188	498,824.553	4,211,664.835	36.882
O_ΑΜΠ_Π_46	498,883.992	4,211,628.072	34.640	O_ΑΜΠ_Π_189	498,811.339	4,211,671.459	36.942
O_ΑΜΠ_Π_47	498,879.950	4,211,629.606	34.709	O_ΑΜΠ_Π_190	498,803.442	4,211,677.103	36.934
O_ΑΜΠ_Π_48	498,875.723	4,211,632.112	34.834	O_ΑΜΠ_Π_191	498,799.962	4,211,680.107	37.204
O_ΑΜΠ_Π_49	498,869.099	4,211,637.071	34.848	O_ΑΜΠ_Π_192	498,793.075	4,211,687.109	38.181
O_ΑΜΠ_Π_50	498,861.085	4,211,643.052	35.101	O_ΑΜΠ_Π_193	498,788.681	4,211,689.897	38.254
O_ΑΜΠ_Π_51	498,854.330	4,211,648.043	35.393	O_ΑΜΠ_Π_194	498,778.145	4,211,693.255	38.495
O_ΑΜΠ_Π_52	498,850.051	4,211,648.841	35.822	O_ΑΜΠ_Π_195	498,770.256	4,211,694.483	38.759
O_ΑΜΠ_Π_53	498,847.088	4,211,648.166	36.095	O_ΑΜΠ_Π_196	498,762.454	4,211,694.484	39.254
O_ΑΜΠ_Π_54	498,844.297	4,211,649.454	36.056	O_ΑΜΠ_Π_197	498,757.236	4,211,692.320	39.197
O_ΑΜΠ_Π_55	498,841.696	4,211,652.354	35.607	O_ΑΜΠ_Π_198	498,741.166	4,211,687.891	39.562
O_ΑΜΠ_Π_56	498,836.792	4,211,651.761	36.000	O_ΑΜΠ_Π_199	498,724.647	4,211,682.911	40.018
O_ΑΜΠ_Π_57	498,825.565	4,211,651.974	36.769	O_ΑΜΠ_Π_200	498,716.027	4,211,686.603	41.104
O_ΑΜΠ_Π_58	498,819.557	4,211,653.322	36.536	O_ΑΜΠ_Π_201	498,707.860	4,211,684.096	41.282
O_ΑΜΠ_Π_59	498,814.242	4,211,656.344	36.826	O_ΑΜΠ_Π_202	498,698.558	4,211,683.520	41.433
O_ΑΜΠ_Π_60	498,810.186	4,211,658.949	36.791	O_ΑΜΠ_Π_203	498,680.100	4,211,686.121	42.899
O_ΑΜΠ_Π_61	498,802.566	4,211,663.120	37.210	O_ΑΜΠ_Π_204	498,670.268	4,211,683.898	42.853
O_ΑΜΠ_Π_62	498,798.048	4,211,666.285	37.581	O_ΑΜΠ_Π_205	498,649.952	4,211,686.753	43.867
O_ΑΜΠ_Π_63	498,793.568	4,211,670.349	37.675	O_ΑΜΠ_Π_206	498,646.105	4,211,686.091	44.011
O_ΑΜΠ_Π_64	498,788.587	4,211,675.622	37.516	O_ΑΜΠ_Π_207	498,635.840	4,211,691.325	44.772
O_ΑΜΠ_Π_65	498,783.998	4,211,681.605	37.863	O_ΑΜΠ_Π_208	498,632.629	4,211,692.288	44.853
O_ΑΜΠ_Π_66	498,776.637	4,211,683.525	38.127	O_ΑΜΠ_Π_209	498,628.551	4,211,692.863	45.008
O_ΑΜΠ_Π_67	498,770.371	4,211,683.102	38.425	O_ΑΜΠ_Π_210	498,624.111	4,211,692.716	45.487
O_ΑΜΠ_Π_68	498,760.011	4,211,679.429	39.351	O_ΑΜΠ_Π_211	498,621.086	4,211,692.149	45.756
O_ΑΜΠ_Π_69	498,752.920	4,211,676.173	39.795	O_ΑΜΠ_Π_212	498,614.472	4,211,691.018	45.987
O_ΑΜΠ_Π_70	498,744.031	4,211,676.690	38.699	O_ΑΜΠ_Π_213	498,604.050	4,211,685.236	45.798
O_ΑΜΠ_Π_71	498,739.838	4,211,673.181	39.837	O_ΑΜΠ_Π_214	498,594.976	4,211,683.664	46.237
O_ΑΜΠ_Π_72	498,729.091	4,211,672.670	39.850	O_ΑΜΠ_Π_215	498,586.299	4,211,683.359	46.877
O_ΑΜΠ_Π_73	498,720.571	4,211,672.945	39.870	O_ΑΜΠ_Π_216	498,577.498	4,211,684.776	47.277
O_ΑΜΠ_Π_74	498,710.465	4,211,671.471	40.816	O_ΑΜΠ_Π_217	498,572.370	4,211,687.339	47.452
O_ΑΜΠ_Π_75	498,700.352	4,211,668.626	41.856	O_ΑΜΠ_Π_218	498,566.756	4,211,689.028	47.758
O_ΑΜΠ_Π_76	498,691.246	4,211,666.949	42.860	O_ΑΜΠ_Π_219	498,558.473	4,211,691.266	48.187
O_ΑΜΠ_Π_77	498,679.041	4,211,667.313	43.636	O_ΑΜΠ_Π_220	498,558.404	4,211,695.846	48.760
O_ΑΜΠ_Π_78	498,668.724	4,211,668.519	43.555	O_ΑΜΠ_Π_221	498,554.972	4,211,696.234	49.030
O_ΑΜΠ_Π_79	498,656.422	4,211,672.048	44.357	O_ΑΜΠ_Π_222	498,550.614	4,211,694.294	49.015
O_ΑΜΠ_Π_80	498,645.899	4,211,675.921	44.720	O_ΑΜΠ_Π_223	498,543.774	4,211,696.828	49.619
O_ΑΜΠ_Π_81	498,639.347	4,211,678.932	44.691	O_ΑΜΠ_Π_224	498,537.201	4,211,695.828	49.698
O_ΑΜΠ_Π_82	498,630.236	4,211,680.216	44.495	O_ΑΜΠ_Π_225	498,529.183	4,211,695.444	50.507
O_ΑΜΠ_Π_83	498,625.716	4,211,681.634	44.351	O_ΑΜΠ_Π_226	498,515.921	4,211,693.319	50.697
O_ΑΜΠ_Π_84	498,621.316	4,211,680.105	44.738	O_ΑΜΠ_Π_227	498,503.468	4,211,690.850	51.440
O_ΑΜΠ_Π_85	498,610.241	4,211,676.631	45.935	O_ΑΜΠ_Π_228	498,497.709	4,211,685.668	51.686
O_ΑΜΠ_Π_86	498,596.238	4,211,674.248	46.676	O_ΑΜΠ_Π_229	498,489.739	4,211,681.192	52.076
O_ΑΜΠ_Π_87	498,584.895	4,211,673.933	46.823	O_ΑΜΠ_Π_230	498,481.111	4,211,680.429	52.560
O_ΑΜΠ_Π_88	498,574.399	4,211,675.596	47.698	O_ΑΜΠ_Π_231	498,470.391	4,211,680.171	54.777
O_ΑΜΠ_Π_89	498,556.428	4,211,680.471	48.603	O_ΑΜΠ_Π_232	498,470.996	4,211,677.872	53.973
O_ΑΜΠ_Π_90	498,547.076	4,211,684.813	49.147	O_ΑΜΠ_Π_233	498,447.743	4,211,674.105	55.286
O_ΑΜΠ_Π_91	498,535.636	4,211,683.587	50.103	O_ΑΜΠ_Π_234	498,442.110	4,211,674.297	55.814
O_ΑΜΠ_Π_92	498,520.602	4,211,683.739	50.238	O_ΑΜΠ_Π_235	498,431.779	4,211,678.119	55.070
O_ΑΜΠ_Π_93	498,514.016	4,211,681.187	50.648	O_ΑΜΠ_Π_236	498,424.873	4,211,685.046	56.650
O_ΑΜΠ_Π_94	498,504.062	4,211,678.415	51.437	O_ΑΜΠ_Π_237	498,404.370	4,211,689.560	57.308
O_ΑΜΠ_Π_95	498,493.152	4,211,672.323	52.066	O_ΑΜΠ_Π_238	498,383.376	4,211,691.612	58.182
O_ΑΜΠ_Π_96	498,472.975	4,211,668.731	55.639	O_ΑΜΠ_Π_239	498,362.280	4,211,691.044	59.204
O_ΑΜΠ_Π_97	498,441.728	4,211,667.677	55.736	O_ΑΜΠ_Π_240	498,341.122	4,211,687.832	60.200
O_ΑΜΠ_Π_98	498,428.986	4,211,669.334	56.000	O_ΑΜΠ_Π_241	498,320.990	4,211,680.968	60.704
O_ΑΜΠ_Π_99	498,402.502	4,211,676.871	56.551	O_ΑΜΠ_Π_242	498,312.294	4,211,677.420	61.115
				O_ΑΜΠ_Π_243	498,270.715	4,211,660.757	63.358
				O_ΑΜΠ_Π_244	498,259.411	4,211,654.813	64.230
				O_ΑΜΠ_Π_245	498,224.384	4,211,640.486	65.724
				O_ΑΜΠ_Π_246	498,191.949	4,211,624.970	68.841
				O_ΑΜΠ_Π_247	498,178.471	4,211,613.647	69.419
				O_ΑΜΠ_Π_248	498,160.982	4,211,596.002	70.560
				O_ΑΜΠ_Π_249	498,153.326	4,211,582.504	71.431
				O_ΑΜΠ_Π_250	498,144.693	4,211,574.788	71.954
				O_ΑΜΠ_Π_251	498,132.503	4,211,567.912	72.692
				O_ΑΜΠ_Π_252	498,076.075	4,211,527.190	76.765
				O_ΑΜΠ_Π_253	498,050.618	4,211,524.549	78.348
				O_ΑΜΠ_Π_254	497,972.009	4,211,532.318	82.317
				O_ΑΜΠ_Π_255	497,943.633	4,211,533.846	84.158
				O_ΑΜΠ_Π_256	497,922.958	4,211,532.356	84.851
				O_ΑΜΠ_Π_257	497,902.699	4,211,527.479	85.038
				O_ΑΜΠ_Π_258	497,882.416	4,211,524.564	87.115
				O_ΑΜΠ_Π_259	497,861.528	4,211,525.945	89.375
				O_ΑΜΠ_Π_260	497,846.109	4,211,525.351	89.548
				O_ΑΜΠ_Π_261	497,813.620	4,211,492.315	92.874
				O_ΑΜΠ_Π_262	497,812.152	4,211,451.077	94.344

ΣΥΝΤΕΤΑΓΜΕΝΕΣ ΠΡΟΤΕΙΝΟΜΕΝΩΝ ΟΡΙΟΓΡΑΜΜΩΝ ΡΕΜΑΤΟΣ ΑΜΠΕΛΟΥΠΟΛΗΣ (ΜΕ ΤΗΝ ΚΑΤΑΣΚΕΥΗ ΕΡΓΩΝ ΔΙΕΥΘΕΤΗΣΗΣ)

Σημείο	X	Y	Z	Σημείο	X	Y	Z
O_ΑΜΠ_Π_1	499,681.489	4,211,550.174	2.546	O_ΑΜΠ_Π_144	499,682.698	4,211,554.619	2.475
O_ΑΜΠ_Π_2	499,654.458	4,211,559.044	3.848	O_ΑΜΠ_Π_145	499,670.189	4,211,558.723	2.886
O_ΑΜΠ_Π_3	499,629.780	4,211,567.141	4.904	O_ΑΜΠ_Π_146	499,631.214	4,211,571.512	5.012
O_ΑΜΠ_Π_4	499,623.069	4,211,569.427	5.150	O_ΑΜΠ_Π_147	499,626.062	4,211,572.403	5.010
O_ΑΜΠ_Π_5	499,620.290	4,211,570.254	5.161	O_ΑΜΠ_Π_148	499,621.413	4,211,573.676	5.213
O_ΑΜΠ_Π_6	499,606.602	4,211,574.747	5.996	O_ΑΜΠ_Π_149	499,604.904	4,211,579.093	5.742
O_ΑΜΠ_Π_7	499,603.957	4,211,575.531	5.786	O_ΑΜΠ_Π_150	499,594.544	4,211,581.221	6.047
O_ΑΜΠ_Π_8	499,601.272	4,211,576.164	5.996	O_ΑΜΠ_Π_151	499,570.191	4,211,583.676	7.485
O_ΑΜΠ_Π_9	499,596.412	4,211,577.162	5.983	O_ΑΜΠ_Π_152	499,507.076	4,211,587.651	11.239
O_ΑΜΠ_Π_10	499,591.549	4,211,577.904	6.167	O_ΑΜΠ_Π_153	499,491.484	4,211,587.325	11.627
O_ΑΜΠ_Π_11	499,570.798	4,211,579.996	7.204	O_ΑΜΠ_Π_154	499,442.276	4,211,575.937	12.958
O_ΑΜΠ_Π_12	499,568.994	4,211,580.144	7.536	O_ΑΜΠ_Π_155	499,437.147	4,211,575.039	13.035
O_ΑΜΠ_Π_13	499,509.019	4,211,583.922	10.415	O_ΑΜΠ_Π_156	499,424.215	4,211,575.353	13.150
O_ΑΜΠ_Π_14	499,504.979	4,211,584.006	10.719	O_ΑΜΠ_Π_157	499,417.414	4,211,577.084	13.174
O_ΑΜΠ_Π_15	499,496.924	4,211,583.838	11.219	O_ΑΜΠ_Π_158	499,411.945	4,211,582.047	13.432
O_ΑΜΠ_Π_16	499,491.959	4,211,583.477	10.965	O_ΑΜΠ_Π_159	499,326.250	4,211,622.880	16.787
O_ΑΜΠ_Π_17	499,487.067	4,211,582.607	11.454	O_ΑΜΠ_Π_160	499,316.872	4,211,628.863	17.302
O_ΑΜΠ_Π_18	499,443.088	4,211,572.430	12.580	O_ΑΜΠ_Π_161	499,262.252	4,211,674.046	20.038
O_ΑΜΠ_Π_19	499,431.740	4,211,570.295	12.750	O_ΑΜΠ_Π_162	499,258.241	4,211,678.227	20.324
O_ΑΜΠ_Π_20	499,407.269	4,211,573.751	13.156	O_ΑΜΠ_Π_163	499,255.288	4,211,683.213	20.409
O_ΑΜΠ_Π_21	499,318.517	4,211,616.041	16.630	O_ΑΜΠ_Π_164	499,249.979	4,211,691.359	20.450
O_ΑΜΠ_Π_22	499,313.677	4,211,619.177	16.847	O_ΑΜΠ_Π_165	499,246.427	4,211,694.650	20.508
O_ΑΜΠ_Π_23	499,252.819	4,211,669.524	20.230	O_ΑΜΠ_Π_166	499,238.387	4,211,701.338	20.763
O_ΑΜΠ_Π_24	499,249.130	4,211,673.961	20.518	O_ΑΜΠ_Π_167	499,234.034	4,211,702.032	20.897
O_ΑΜΠ_Π_25	499,246.613	4,211,679.342	20.521	O_ΑΜΠ_Π_168	499,227.758	4,211,702.852	20.784
O_ΑΜΠ_Π_26	499,246.097	4,211,683.943	20.587	O_ΑΜΠ_Π_169	499,220.618	4,211,701.424	20.844
O_ΑΜΠ_Π_27	499,242.493	4,211,688.919	20.682	O_ΑΜΠ_Π_170	499,189.416	4,211,694.323	22.418
O_ΑΜΠ_Π_28	499,236.603	4,211,693.238	20.909	O_ΑΜΠ_Π_171	499,187.176	4,211,694.716	22.457
O_ΑΜΠ_Π_29	499,229.621	4,211,695.358	21.041	O_ΑΜΠ_Π_172	499,163.473	4,211,689.307	23.469
O_ΑΜΠ_Π_30	499,222.083	4,211,694.989	21.331	O_ΑΜΠ_Π_173	499,084.244	4,211,671.370	26.102
O_ΑΜΠ_Π_31	499,190.881	4,211,687.888	22.192	O_ΑΜΠ_Π_174	499,071.260	4,211,672.510	27.105
O_ΑΜΠ_Π_32	499,188.557	4,211,685.872	22.353	O_ΑΜΠ_Π_175	499,063.930	4,211,671.670	27.403
O_ΑΜΠ_Π_33	499,105.203	4,211,666.903	25.130	O_ΑΜΠ_Π_176	499,046.755	4,211,667.503	28.043
O_ΑΜΠ_Π_34	499,092.119	4,211,663.254	25.889	O_ΑΜΠ_Π_177	498,985.879	4,211,654.339	30.650
O_ΑΜΠ_Π_35	499,081.651	4,211,662.581	26.404	O_ΑΜΠ_Π_178	498,893.400	4,211,634.377	34.377
O_ΑΜΠ_Π_36	499,077.512	4,211,663.333	26.948	O_ΑΜΠ_Π_179	498,889.546	4,211,634.747	34.002
O_ΑΜΠ_Π_37	499,065.675	4,211,664.147	27.354	O_ΑΜΠ_Π_180	498,884.564	4,211,636.115	34.721
O_ΑΜΠ_Π_38	499,048.194	4,211,660.034	27.684	O_ΑΜΠ_Π_181	498,879.296	4,211,639.541	35.425
O_ΑΜΠ_Π_39	499,024.874	4,211,654.363	28.575	O_ΑΜΠ_Π_182	498,874.840	4,211,642.901	35.582
O_ΑΜΠ_Π_40	499,015.048	4,211,652.117	29.005	O_ΑΜΠ_Π_183	498,867.041	4,211,649.291	35.927
O_ΑΜΠ_Π_41	498,948.648	4,211,637.427	31.998	O_ΑΜΠ_Π_184	498,860.726	4,211,653.517	36.086
O_ΑΜΠ_Π_42	498,927.081	4,211,632.758	32.834	O_ΑΜΠ_Π_185	498,850.304	4,211,659.980	36.146
O_ΑΜΠ_Π_43	498,897.279	4,211,626.732	34.158	O_ΑΜΠ_Π_186	498,841.695	4,211,660.988	35.941
O_ΑΜΠ_Π_44	498,893.306	4,211,626.579	34.334	O_ΑΜΠ_Π_187	498,831.514	4,211,663.961	36.460
O_ΑΜΠ_Π_45	498,888.211	4,211,627.063	34.599	O_ΑΜΠ_Π_188	498,824.553	4,211,664.835	36.882
O_ΑΜΠ_Π_46	498,883.992	4,211,628.072	34.640	O_ΑΜΠ_Π_189	498,811.339	4,211,671.459	36.942
O_ΑΜΠ_Π_47	498,879.950	4,211,629.606	34.709	O_ΑΜΠ_Π_190	498,803.442	4,211,677.103	36.934
O_ΑΜΠ_Π_48	498,875.723	4,211,632.112	34.834	O_ΑΜΠ_Π_191	498,799.962	4,211,680.107	37.204
O_ΑΜΠ_Π_49	498,869.099	4,211,637.071	34.848	O_ΑΜΠ_Π_192	498,793.075	4,211,687.109	38.181
O_ΑΜΠ_Π_50	498,861.085	4,211,643.052	35.101	O_ΑΜΠ_Π_193	498,788.681	4,211,689.897	38.254
O_ΑΜΠ_Π_51	498,854.330	4,211,648.043	35.393	O_ΑΜΠ_Π_194	498,778.145	4,211,693.255	38.495
O_ΑΜΠ_Π_52	498,850.051	4,211,648.841	35.822	O_ΑΜΠ_Π_195	498,770.256	4,211,694.483	38.759
O_ΑΜΠ_Π_53	498,847.088	4,211,648.166	36.095	O_ΑΜΠ_Π_196	498,762.454	4,211,694.484	39.254
O_ΑΜΠ_Π_54	498,844.297	4,211,649.454	36.056	O_ΑΜΠ_Π_197	498,757.236	4,211,692.320	39.197
O_ΑΜΠ_Π_55	498,841.696	4,211,652.354	35.607	O_ΑΜΠ_Π_198	498,741.166	4,211,687.891	39.562
O_ΑΜΠ_Π_56	498,836.792	4,211,651.761	36.000	O_ΑΜΠ_Π_199	498,724.647	4,211,682.911	40.018
O_ΑΜΠ_Π_57	498,825.565	4,211,651.974	36.769	O_ΑΜΠ_Π_200	498,716.027	4,211,686.603	41.104
O_ΑΜΠ_Π_58	498,819.557	4,211,653.322	36.536	O_ΑΜΠ_Π_201	498,707.860	4,211,684.096	41.282
O_ΑΜΠ_Π_59	498,814.242	4,211,656.344	36.826	O_ΑΜΠ_Π_202	498,698.558	4,211,683.520	41.433
O_ΑΜΠ_Π_60	498,810.186	4,211,658.949	36.791	O_ΑΜΠ_Π_203	498,680.100	4,211,686.121	42.899
O_ΑΜΠ_Π_61	498,802.566	4,211,663.120	37.210	O_ΑΜΠ_Π_204	498,670.268	4,211,683.898	42.853
O_ΑΜΠ_Π_62	498,798.048	4,211,666.285	37.581	O_ΑΜΠ_Π_205	498,649.952	4,211,686.753	43.867
O_ΑΜΠ_Π_63	498,793.568	4,211,670.349	37.675	O_ΑΜΠ_Π_206	498,646.105	4,211,686.091	44.011
O_ΑΜΠ_Π_64	498,788.587	4,211,675.622	37.516	O_ΑΜΠ_Π_207	498,635.840	4,211,691.325	44.772
O_ΑΜΠ_Π_65	498,783.998	4,211,681.605	37.863	O_ΑΜΠ_Π_208	498,632.629	4,211,692.288	44.853
O_ΑΜΠ_Π_66	498,776.637	4,211,683.525	38.127	O_ΑΜΠ_Π_209	498,628.551	4,211,692.863	45.008
O_ΑΜΠ_Π_67	498,770.371	4,211,683.102	38.425	O_ΑΜΠ_Π_210	498,624.111	4,211,692.716	45.487
O_ΑΜΠ_Π_68	498,760.011	4,211,679.429	39.351	O_ΑΜΠ_Π_211	498,621.086	4,211,692.149	45.756
O_ΑΜΠ_Π_69	498,752.920	4,211,676.173	39.795	O_ΑΜΠ_Π_212	498,614.472	4,211,691.018	45.987
O_ΑΜΠ_Π_70	498,744.031	4,211,676.690	38.699	O_ΑΜΠ_Π_213	498,604.050	4,211,685.236	45.798
O_ΑΜΠ_Π_71	498,739.838	4,211,673.181	39.837	O_ΑΜΠ_Π_214	498,594.976	4,211,683.664	46.237
O_ΑΜΠ_Π_72	498,729.091	4,211,672.670	39.850	O_ΑΜΠ_Π_215	498,586.299	4,211,683.359	46.877
O_ΑΜΠ_Π_73	498,720.571	4,211,672.945	39.870	O_ΑΜΠ_Π_216	498,577.498	4,211,684.776	47.277
O_ΑΜΠ_Π_74	498,710.465	4,211,671.471	40.816	O_ΑΜΠ_Π_217	498,572.370	4,211,687.339	47.452
O_ΑΜΠ_Π_75	498,700.352	4,211,668.626	41.856	O_ΑΜΠ_Π_218	498,566.756	4,211,689.028	47.758
O_ΑΜΠ_Π_76	498,691.246	4,211,666.949	42.860	O_ΑΜΠ_Π_219	498,558.473	4,211,691.266	48.187
O_ΑΜΠ_Π_77	498,679.038	4,211,666.539	43.604	O_ΑΜΠ_Π_220	498,558.404	4,211,695.846	48.760
O_ΑΜΠ_Π_78	498,668.504	4,211,667.850	43.662	O_ΑΜΠ_Π_221	498,554.972	4,211,696.234	49.030
O_ΑΜΠ_Π_79	498,656.422	4,211,672.048	44.357	O_ΑΜΠ_Π_222	498,550.614	4,211,694.294	49.015
O_ΑΜΠ_Π_80	498,645.899	4,211,675.921	44.720	O_ΑΜΠ_Π_223	498,543.774	4,211,696.828	49.619
O_ΑΜΠ_Π_81	498,639.347	4,211,678.932	44.691	O_ΑΜΠ_Π_224	498,537.201	4,211,695.828	49.698
O_ΑΜΠ_Π_82	498,630.236	4,211,680.216	44.495	O_ΑΜΠ_Π_225	498,529.183	4,211,695.444	50.507
O_ΑΜΠ_Π_83	498,625.716	4,211,681.634	44.351	O_ΑΜΠ_Π_226	498,515.921	4,211,693.319	50.697
O_ΑΜΠ_Π_84	498,621.316	4,211,680.105	44.738	O_ΑΜΠ_Π_227	498,503.468	4,211,690.850	51.440
O_ΑΜΠ_Π_85	498,610.241	4,211,676.631	45.935	O_ΑΜΠ_Π_228	498,497.709	4,211,685.668	51.686
O_ΑΜΠ_Π_86	498,596.238	4,211,674.248	46.676	O_ΑΜΠ_Π_229	498,489.739	4,211,681.192	52.076
O_ΑΜΠ_Π_87	498,584.895	4,211,673.933	46.823	O_ΑΜΠ_Π_230	498,481.111	4,211,680.429	52.560
O_ΑΜΠ_Π_88	498,574.399	4,211,675.596	47.698	O_ΑΜΠ_Π_231	498,470.391	4,211,680.171	54.777
O_ΑΜΠ_Π_89	498,556.428	4,211,680.471	48.603	O_ΑΜΠ_Π_232	498,470.996	4,211,677.872	53.973
O_ΑΜΠ_Π_90	498,547.076	4,211,684.813	49.147	O_ΑΜΠ_Π_233	498,447.743	4,211,674.105	55.286
O_ΑΜΠ_Π_91	498,535.636	4,211,683.587	50.103	O_ΑΜΠ_Π_234	498,442.110	4,211,674.297	55.814
O_ΑΜΠ_Π_92	498,520.602	4,211,683.739	50.238	O_ΑΜΠ_Π_235	498,431.779	4,211,678.119	55.070
O_ΑΜΠ_Π_93	498,514.016	4,211,681.187	50.648	O_ΑΜΠ_Π_236	498,424.873	4,211,685.046	56.650
O_ΑΜΠ_Π_94	498,504.062	4,211,678.415	51.437	O_ΑΜΠ_Π_237	498,404.370	4,211,689.560	57.308
O_ΑΜΠ_Π_95	498,493.152	4,211,672.323	52.066	O_ΑΜΠ_Π_238	498,383.376	4,211,691.612	58.182
O_ΑΜΠ_Π_96	498,472.975	4,211,668.731	55.639	O_ΑΜΠ_Π_239	498,362.280	4,211,691.044	59.204
O_ΑΜΠ_Π_97	498,441.728	4,211,667.677	55.736	O_ΑΜΠ_Π_240	498,341.122	4,211,687.832	60.200
O_ΑΜΠ_Π_98	498,428.986	4,211,669.334	56.000	O_ΑΜΠ_Π_241	498,320.990	4,211,680.968	60.704
O_ΑΜΠ_Π_99	498,402.502	4,211,676.871	56.551	O_ΑΜΠ_Π_242	498,312.294	4,211,677.420	61.115
				O_ΑΜΠ_Π_243	498,270.715	4,211,660.757	63.358
				O_ΑΜΠ_Π_244	498,259.411	4,211,654.813	64.230
				O_ΑΜΠ_Π_245	498,224.384	4,211,640.486	65.724
				O_ΑΜΠ_Π_246	498,191.949	4,211,624.970	68.841
				O_ΑΜΠ_Π_247	498,178.471	4,211,613.647	69.419
				O_ΑΜΠ_Π_248	498,160.982	4,211,596.002	70.560
				O_ΑΜΠ_Π_249	498,153.326	4,211,582.504	71.431
				O_ΑΜΠ_Π_250	498,144.693	4,211,574.788	71.954
				O_ΑΜΠ_Π_251	498,132.503	4,211,567.912	72.692
				O_ΑΜΠ_Π_252	498,076.075	4,211,527.190	76.765
				O_ΑΜΠ_Π_253	498,050.618	4,211,524.549	78.348
				O_ΑΜΠ_Π_254	497,972.009	4,211,532.318	82.317
				O_ΑΜΠ_Π_255	497,943.633	4,211,533.846	84.158
				O_ΑΜΠ_Π_256	497,922.958	4,211,532.356	84.851
				O_ΑΜΠ_Π_257	497,902.699	4,211,527.479	85.038
				O_ΑΜΠ_Π_258	497,882.416	4,211,524.564	87.115
				O_ΑΜΠ_Π_259	497,861.528	4,211,525.945	89.375
				O_ΑΜΠ_Π_260	497,846.109	4,211,525.351	89.548
				O_ΑΜΠ_Π_261	497,813.620	4,211,492.315	92.874
				O_ΑΜΠ_Π_262	497,812.152	4,211,451.077	94.344

ΥΠΟΜΝΗΜΑ

- Άξονας ρέματος
- Γραμμή πλημμύρας T=50 έτη (με έργα)
- Γραμμή πλημμύρας T=50 έτη (χωρίς έργα)
- Προτεινόμενες οριογραμμές με έργα
- Οριογραμμές (με έργα) - ΦΕΚ …/…/2022
- Οριογραμμές (χωρίς έργα) - ΦΕΚ …/…/2022
- Όρυγμα
- Επίχωμα
- 0+040 Χιλιομετρική θέση άξονα ρέματος
- Συρματοκιβώτια

2/Ε ΔΙΩΡΟΦΟ/ΕΛΕΝΙΤ
1/Π ΜΟΝΩΡΟΦΟ/ΠΛΑΚΟΣΚΕΠΑΣΤΟ
1/Λ ΜΟΝΩΡΟΦΟ/ΛΑΜΑΡΙΝΑ
1/Κ ΜΟΝΩΡΟΦΟ/ΚΕΡΑΜΟΣΚΕΠΕΣ
ΚΤΙΣΜΑ
ΥΠΟΣΤΕΓΟ
ΕΡΕΙΠΙΟ

ΣΥΡΜΑΤΟΠΛΕΓΜΑ, ΜΑΝΤΡΑ, ΟΡΙΟ, ΠΟΔΙ ΠΡΑΝΟΥΣ, ΦΡΥΔΙ ΠΡΑΝΟΥΣ, ΞΕΡΟΛΙΘΙΑ, ΚΑΓΚΕΛΟ, ΑΙΓΙΑΛΟΣ, ΠΑΡΑΛΙΑ, ΑΚΤΟΓΡΑΜΜΗ

ΦΩΣ, Ο.Τ.Ε., Δ.Ε.Η., ΚΡΟΥΝΟΣ, ΓΕΩΤΡΗΣΗ, Α.1 ΘΕΣΗ ΛΗΨΗΣ ΦΩΤΟΓΡΑΦΙΩΝ

ΓΕΩΔΑΙΤΙΚΑ ΣΤΟΙΧΕΙΑ

Ε.Γ.Σ.Α. '87 (Ελληνικό Γεωδαιτικό Σύστημα Αναφοράς 1987)
Ελλειψοειδές GRS 80 (a = 6378137 m, f = 1/298,257222)
Εγκάρσια Μερκατορική Προβολή
Κεντρικός Μεσημβρινός λ = 24° K = 0.999600
Στον Κεντρικό Μεσημβρινό Αναφοράς το X = 500.000 μ.
Γεωγραφικό Πλάτος Αναφοράς: 0° 00' 00''

ΚΕΝΤΡΙΚΟ ΣΥΜΒΟΥΛΙΟ ΠΟΛΕΟΔΟΜΙΚΩΝ ΘΕΜΑΤΩΝ & ΑΜΦΙΣΒΗΤΗΣΕΩΝ
Το παρόν σχεδιάγραμμα θεωρήθηκε από το ΚΕ.ΣΥΠΟΘΑ την 3/8/2022 και εγκρίθηκε σύμφωνα με την υπ' αριθμ. 15 γνωμοδότησή του.
Ο ΠΡΟΕΔΡΟΣ Ο ΓΡΑΜΜΑΤΕΑΣ
Ε. ΜΠΑΚΟΓΙΑΝΝΗΣ … ΚΑΣΑΠΗ

ΠΙΝΑΚΙΔΕΣ

1 2

ΤΕΕ ΤΕΧΝΙΚΟ ΕΠΙΜΕΛΗΤΗΡΙΟ ΕΛΛΑΔΑΣ

ΕΚΠΟΝΗΣΗ ΡΥΜΟΤΟΜΙΚΟΥ ΣΧΕΔΙΟΥ ΕΦΑΡΜΟΓΗΣ (Β' ΣΤΑΔΙΟ ΕΙΔΙΚΟΥ ΠΟΛΕΟΔΟΜΙΚΟΥ ΣΧΕΔΙΟΥ) ΣΤΗΝ ΠΕΡΙΟΧΗ "ΜΑΤΙ ΑΤΤΙΚΗΣ"

ΑΝΑΔΟΧΟΣ:
ΕΝΩΣΗ: «ΑΝΑΣΤΑΣΙΑ ΛΑΓΟΥΔΑΚΗ - ΕΡΑΤΟΣΘΕΝΗΣ ΑΕ - ΣΧΗΜΑ ΕΕ - ΜΣΜ CONSULTING - ΔΗΜΗΤΡΙΟΣ ΑΡΓΥΡΙΟΥ - ENVECO A.E. - SEEMAN ENVIRONMENTAL - ΟΡΙΟ Α.Ε. - GK CONSULTANTS - ΡΟΓΚΑΝ ΚΑΙ ΣΥΝΕΡΓΑΤΕΣ Α.Ε. - DTK LAWFIRM»

ΜΕΛΕΤΗ ΔΙΕΥΘΕΤΗΣΗΣ ΥΔΑΤΟΡΕΜΑΤΩΝ ΚΑΙ ΕΡΓΩΝ ΑΝΤΙΠΛΗΜΜΥΡΙΚΗΣ ΠΡΟΣΤΑΣΙΑΣ

κλίμακα: 1:1000	ημερομηνία: ΙΟΥΝΙΟΣ 2022
αα σχεδίου: ΠΡ / ΑΜΠ / Ο / 2 / 0	Στάδιο εκπόνησης: Προμελέτη
Ομάδα μελέτης:	Τίτλος σχεδίου:
SEEMAN ENVIRONMENTAL	ΟΡΙΖΟΝΤΙΟΓΡΑΦΙΑ ΡΕΜΑΤΟΣ ΑΜΠΕΛΟΥΠΟΛΗΣ (ΦΥΛΛΟ 2/2)
ΟΡΙΟ Α.Ε.	
GK CONSULTANTS	

Για την ομάδα μελέτης:
Ο Συντονιστής Υδραυλικής Μελέτης
Ιωάννης Καραβοκύρης
Πολιτικός μηχανικός, PhD

Επιβλέπουσα Υπηρεσία:
Συνοδεύει την από 19-07-2022 εισήγηση της Δ/νσης Τοπογραφικών Εφαρμογών Έργων ΚΕΣΥΠΟΘΑ
Η Προϊσταμένη Δ/νσης ΤΕ
Αθηνά Λάτσια
Τοπογράφος Μηχ.