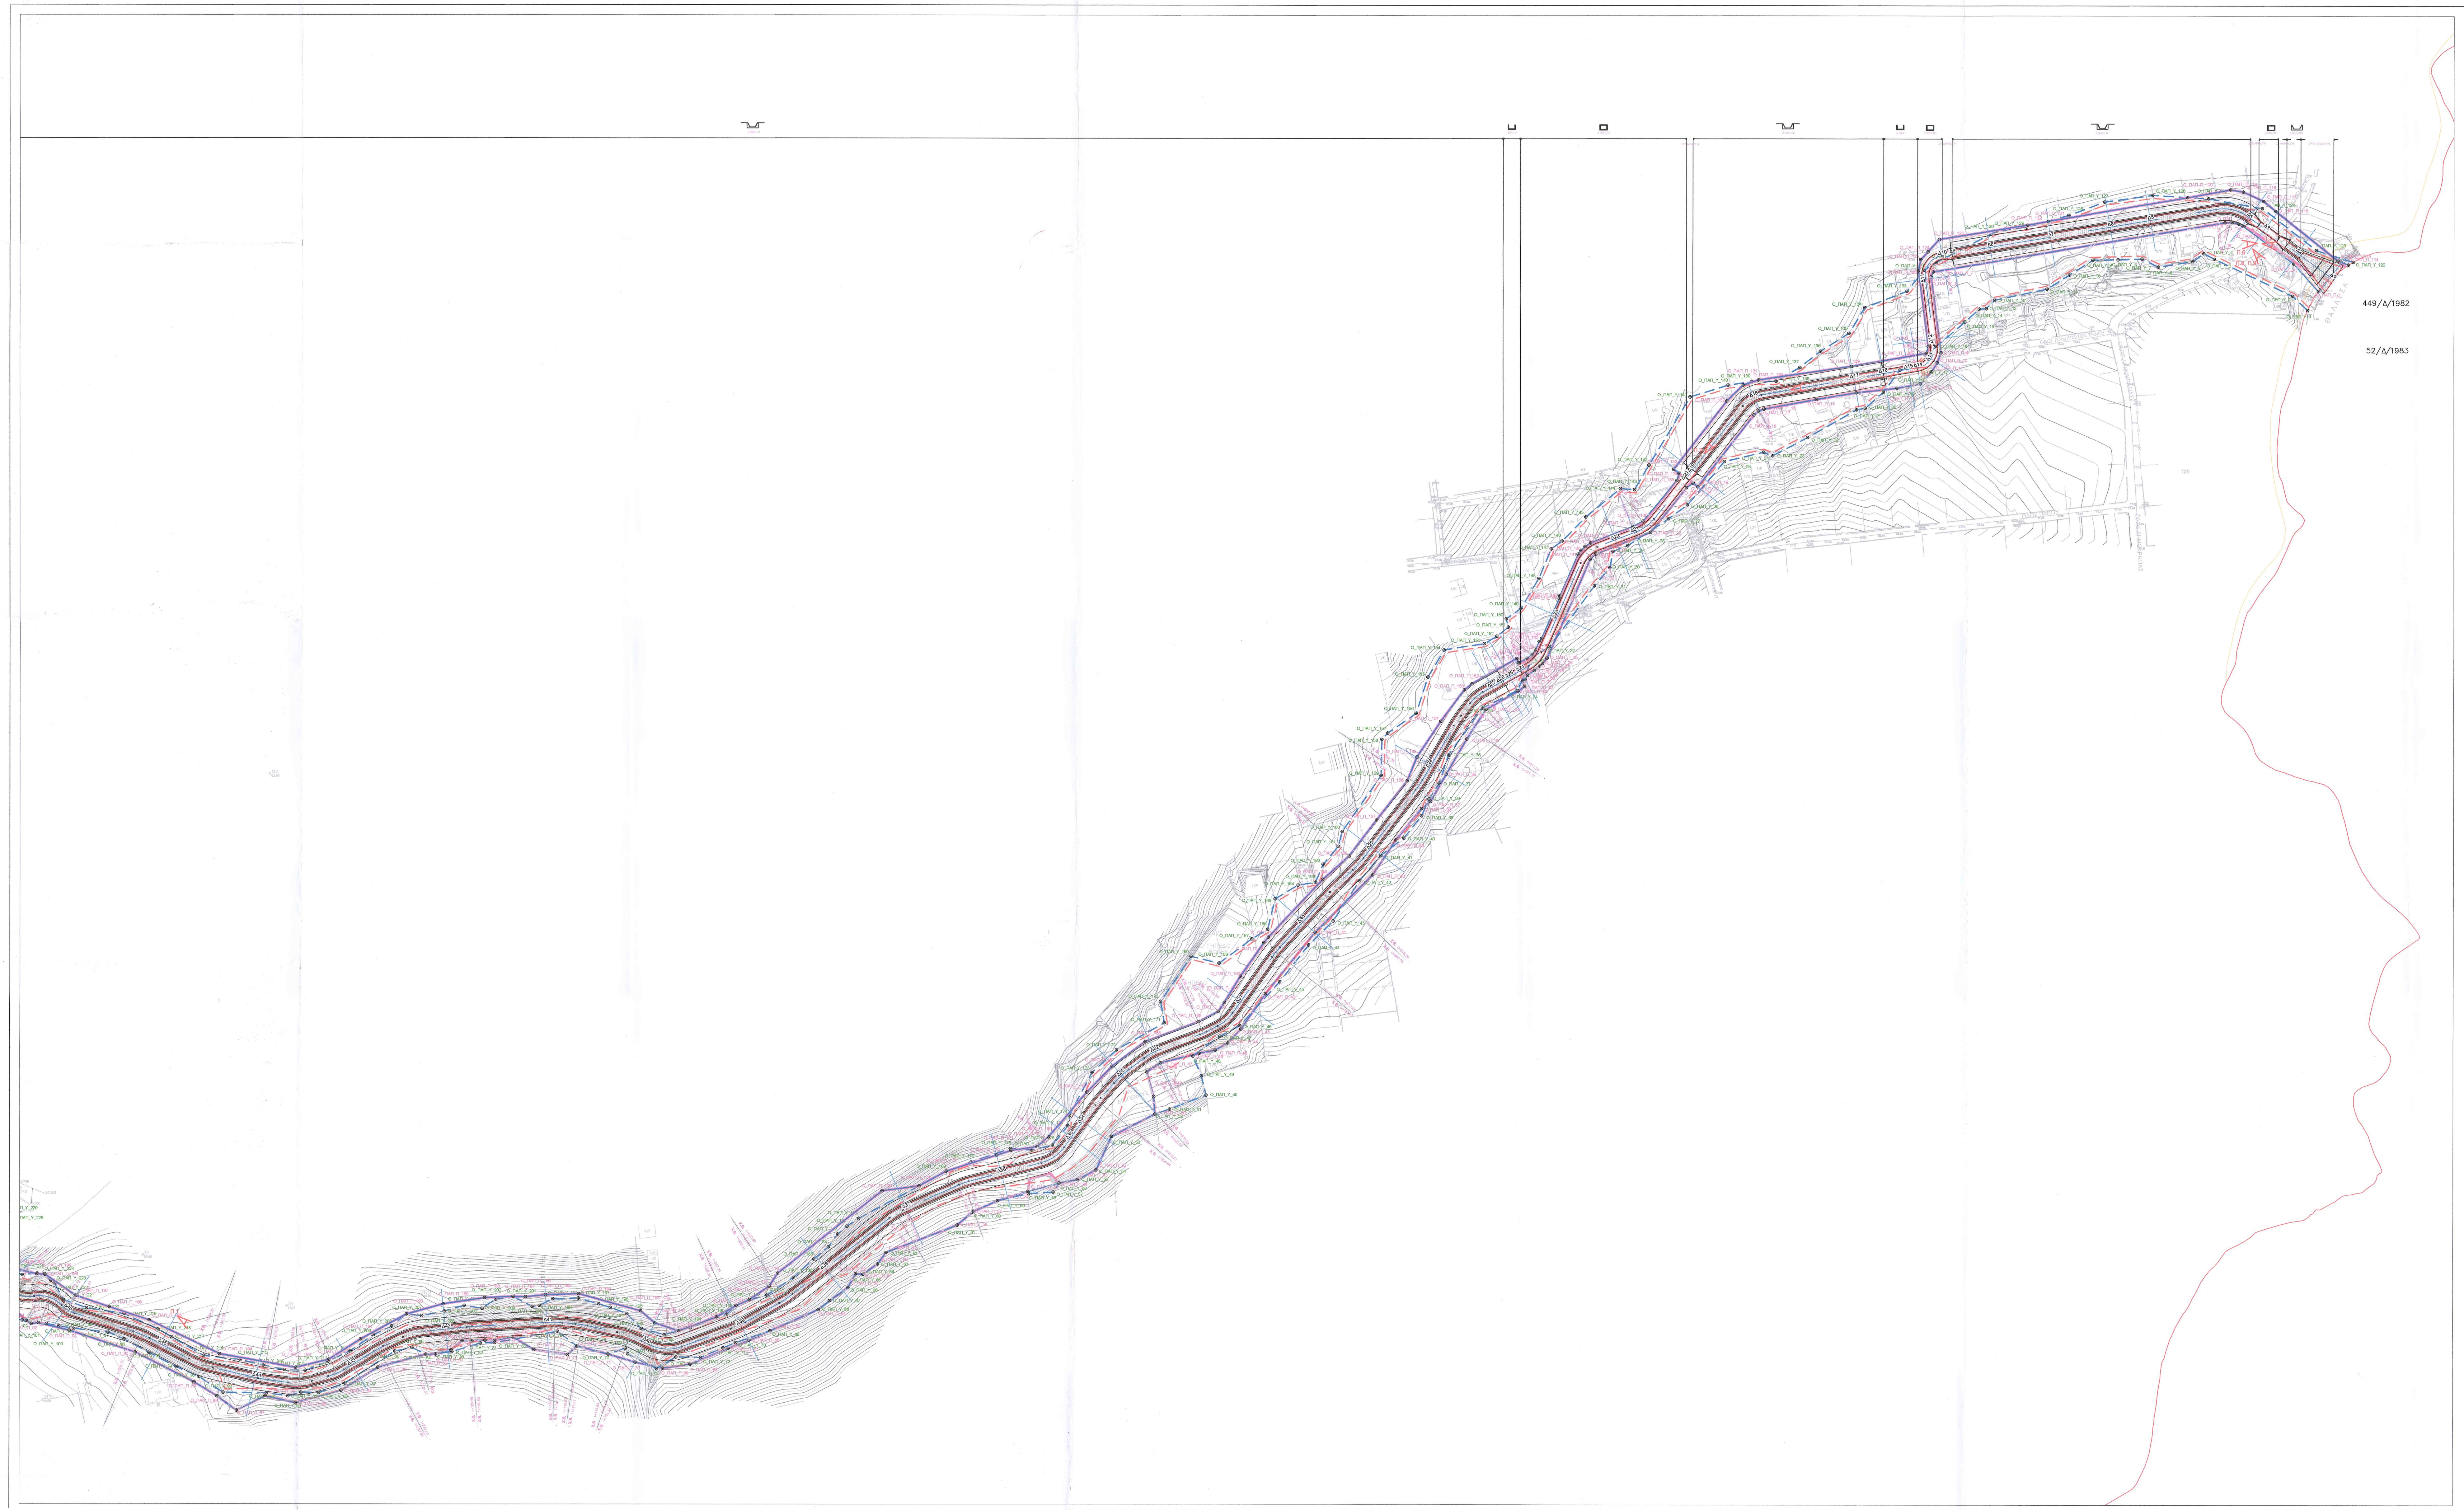

ΣΥΝΤΕΤΑΓΜΕΝΕΣ ΕΓΚΕΚΡΙΜΕΝΩΝ ΟΡΙΟΓΡΑΜΜΩΝ ΡΕΜΑΤΟΣ ΠΑΠΠΑ (ΧΩΡΙΣ ΤΗΝ ΚΑΤΑΣΚΕΥΗ ΕΡΓΩΝ ΔΙΕΥΘΕΤΗΣΗΣ)

Σημείο	X	Y	Z	Σημείο	X	Y	Z
Ο_ΠΑΠ_Υ_1	499,964.643	4,209,991.697	0.567	Ο_ΠΑΠ_Υ_122	499,986.940	4,210,015.672	0.258
Ο_ΠΑΠ_Υ_2	499,957.228	4,209,998.776	1.985	Ο_ΠΑΠ_Υ_123	499,968.909	4,210,021.506	3.178
Ο_ΠΑΠ_Υ_3	499,918.617	4,210,017.149	5.373	Ο_ΠΑΠ_Υ_124	499,942.425	4,210,042.070	5.330
Ο_ΠΑΠ_Υ_4	499,913.420	4,210,019.819	5.656	Ο_ΠΑΠ_Υ_125	499,915.765	4,210,046.924	5.589
Ο_ΠΑΠ_Υ_5	499,907.995	4,210,015.855	6.679	Ο_ΠΑΠ_Υ_126	499,888.223	4,210,048.549	6.297
Ο_ΠΑΠ_Υ_6	499,891.053	4,210,013.110	6.101	Ο_ΠΑΠ_Υ_127	499,864.546	4,210,045.270	6.913
Ο_ΠΑΠ_Υ_7	499,882.954	4,210,017.091	6.240	Ο_ΠΑΠ_Υ_128	499,846.544	4,210,038.587	6.950
Ο_ΠΑΠ_Υ_8	499,871.229	4,210,016.751	6.484	Ο_ΠΑΠ_Υ_129	499,825.964	4,210,032.787	7.920
Ο_ΠΑΠ_Υ_9	499,858.909	4,210,016.491	7.576	Ο_ΠΑΠ_Υ_130	499,811.109	4,210,030.773	8.561
Ο_ΠΑΠ_Υ_10	499,847.377	4,210,009.187	7.841	Ο_ΠΑΠ_Υ_131	499,781.624	4,210,015.464	9.849
Ο_ΠΑΠ_Υ_11	499,836.197	4,210,002.208	8.644	Ο_ΠΑΠ_Υ_132	499,775.267	4,210,011.500	10.377
Ο_ΠΑΠ_Υ_12	499,810.250	4,209,996.571	8.781	Ο_ΠΑΠ_Υ_133	499,766.988	4,210,001.039	10.156
Ο_ΠΑΠ_Υ_13	499,806.181	4,209,992.475	9.477	Ο_ΠΑΠ_Υ_134	499,746.267	4,209,992.866	11.588
Ο_ΠΑΠ_Υ_14	499,802.761	4,209,992.225	9.303	Ο_ΠΑΠ_Υ_135	499,738.509	4,209,980.263	11.966
Ο_ΠΑΠ_Υ_15	499,795.676	4,209,985.867	10.497	Ο_ΠΑΠ_Υ_136	499,724.435	4,209,971.408	13.329
Ο_ΠΑΠ_Υ_16	499,781.423	4,209,973.795	11.221	Ο_ΠΑΠ_Υ_137	499,714.428	4,209,963.398	12.646
Ο_ΠΑΠ_Υ_17	499,773.512	4,209,965.049	11.173	Ο_ΠΑΠ_Υ_138	499,702.702	4,209,956.495	12.670
Ο_ΠΑΠ_Υ_18	499,763.595	4,209,962.013	11.255	Ο_ΠΑΠ_Υ_139	499,690.594	4,209,956.220	13.426
Ο_ΠΑΠ_Υ_19	499,755.391	4,209,951.076	11.599	Ο_ΠΑΠ_Υ_140	499,678.949	4,209,954.537	14.111
Ο_ΠΑΠ_Υ_20	499,746.499	4,209,943.176	12.520	Ο_ΠΑΠ_Υ_141	499,660.288	4,209,948.700	14.581
Ο_ΠΑΠ_Υ_21	499,742.263	4,209,942.376	12.570	Ο_ΠΑΠ_Υ_142	499,640.115	4,209,914.923	15.883
Ο_ΠΑΠ_Υ_22	499,718.160	4,209,928.663	13.168	Ο_ΠΑΠ_Υ_143	499,633.033	4,209,902.790	16.925
Ο_ΠΑΠ_Υ_23	499,700.983	4,209,919.508	13.946	Ο_ΠΑΠ_Υ_144	499,626.168	4,209,903.332	16.858
Ο_ΠΑΠ_Υ_24	499,696.489	4,209,921.312	14.862	Ο_ΠΑΠ_Υ_145	499,609.048	4,209,889.268	17.700
Ο_ΠΑΠ_Υ_25	499,677.108	4,209,916.677	14.526	Ο_ΠΑΠ_Υ_146	499,597.382	4,209,877.383	18.501
Ο_ΠΑΠ_Υ_26	499,658.969	4,209,895.325	15.793	Ο_ΠΑΠ_Υ_147	499,592.015	4,209,873.527	18.792
Ο_ΠΑΠ_Υ_27	499,649.742	4,209,888.415	16.301	Ο_ΠΑΠ_Υ_148	499,585.920	4,209,858.860	18.762
Ο_ΠΑΠ_Υ_28	499,629.745	4,209,875.054	17.803	Ο_ΠΑΠ_Υ_149	499,576.896	4,209,843.940	20.105
Ο_ΠΑΠ_Υ_29	499,622.529	4,209,872.249	17.764	Ο_ΠΑΠ_Υ_150	499,569.577	4,209,838.795	20.122
Ο_ΠΑΠ_Υ_30	499,620.942	4,209,864.148	18.509	Ο_ΠΑΠ_Υ_151	499,570.590	4,209,834.742	20.063
Ο_ΠΑΠ_Υ_31	499,613.310	4,209,855.077	19.010	Ο_ΠΑΠ_Υ_152	499,564.888	4,209,830.285	20.196
Ο_ΠΑΠ_Υ_32	499,591.131	4,209,825.020	20.831	Ο_ΠΑΠ_Υ_153	499,558.761	4,209,826.597	21.199
Ο_ΠΑΠ_Υ_33	499,583.324	4,209,820.225	20.773	Ο_ΠΑΠ_Υ_154	499,538.930	4,209,823.534	21.930
Ο_ΠΑΠ_Υ_34	499,575.096	4,209,803.356	21.837	Ο_ΠΑΠ_Υ_155	499,530.906	4,209,810.034	21.976
Ο_ΠΑΠ_Υ_35	499,557.828	4,209,794.735	21.827	Ο_ΠΑΠ_Υ_156	499,525.129	4,209,792.096	22.334
Ο_ΠΑΠ_Υ_36	499,541.094	4,209,771.469	23.044	Ο_ΠΑΠ_Υ_157	499,511.271	4,209,782.309	22.961
Ο_ΠΑΠ_Υ_37	499,536.440	4,209,757.507	23.418	Ο_ΠΑΠ_Υ_158	499,508.377	4,209,779.174	22.937
Ο_ΠΑΠ_Υ_38	499,531.450	4,209,749.747	24.189	Ο_ΠΑΠ_Υ_159	499,508.049	4,209,761.381	23.321
Ο_ΠΑΠ_Υ_39	499,527.846	4,209,741.387	23.873	Ο_ΠΑΠ_Υ_160	499,488.899	4,209,733.597	24.076
Ο_ΠΑΠ_Υ_40	499,519.132	4,209,730.293	23.855	Ο_ΠΑΠ_Υ_161	499,486.946	4,209,726.243	24.263
Ο_ΠΑΠ_Υ_41	499,507.855	4,209,721.727	24.204	Ο_ΠΑΠ_Υ_162	499,479.528	4,209,717.410	24.593
Ο_ΠΑΠ_Υ_42	499,497.524	4,209,709.235	24.703	Ο_ΠΑΠ_Υ_163	499,475.782	4,209,708.494	25.211
Ο_ΠΑΠ_Υ_43	499,484.449	4,209,689.295	26.097	Ο_ΠΑΠ_Υ_164	499,467.178	4,209,707.023	25.502
Ο_ΠΑΠ_Υ_44	499,472.436	4,209,677.425	26.829	Ο_ΠΑΠ_Υ_165	499,455.932	4,209,700.158	26.581
Ο_ΠΑΠ_Υ_45	499,458.237	4,209,659.141	27.785	Ο_ΠΑΠ_Υ_166	499,452.273	4,209,685.126	27.120
Ο_ΠΑΠ_Υ_46	499,438.688	4,209,637.496	28.916	Ο_ΠΑΠ_Υ_167	499,444.439	4,209,680.448	27.465
Ο_ΠΑΠ_Υ_47	499,428.985	4,209,632.266	29.615	Ο_ΠΑΠ_Υ_168	499,428.384	4,209,668.351	28.027
Ο_ΠΑΠ_Υ_48	499,415.673	4,209,622.469	29.111	Ο_ΠΑΠ_Υ_169	499,414.622	4,209,671.751	29.243
Ο_ΠΑΠ_Υ_49	499,419.864	4,209,612.689	30.898	Ο_ΠΑΠ_Υ_170	499,399.685	4,209,649.480	29.617
Ο_ΠΑΠ_Υ_50	499,422.144	4,209,603.123	35.990	Ο_ΠΑΠ_Υ_171	499,401.535	4,209,638.933	29.096
Ο_ΠΑΠ_Υ_51	499,404.254	4,209,596.257	34.006	Ο_ΠΑΠ_Υ_172	499,378.223	4,209,625.435	30.815
Ο_ΠΑΠ_Υ_52	499,397.100	4,209,593.790	33.100	Ο_ΠΑΠ_Υ_173	499,366.077	4,209,614.243	30.425
Ο_ΠΑΠ_Υ_53	499,375.690	4,209,582.630	34.220	Ο_ΠΑΠ_Υ_174	499,354.844	4,209,593.029	31.550
Ο_ΠΑΠ_Υ_54	499,368.140	4,209,566.110	36.660	Ο_ΠΑΠ_Υ_175	499,353.959	4,209,587.888	31.867
Ο_ΠΑΠ_Υ_55	499,358.890	4,209,561.260	36.080	Ο_ΠΑΠ_Υ_176	499,346.286	4,209,578.352	32.327
Ο_ΠΑΠ_Υ_56	499,349.610	4,209,559.620	34.260	Ο_ΠΑΠ_Υ_177	499,336.006	4,209,575.949	32.848
Ο_ΠΑΠ_Υ_57	499,346.620	4,209,555.080	36.600	Ο_ΠΑΠ_Υ_178	499,325.676	4,209,576.643	34.984
Ο_ΠΑΠ_Υ_58	499,334.534	4,209,554.414	34.006	Ο_ΠΑΠ_Υ_179	499,306.449	4,209,570.024	34.875
Ο_ΠΑΠ_Υ_59	499,319.450	4,209,550.820	35.610	Ο_ΠΑΠ_Υ_180	499,294.150	4,209,565.520	34.880
Ο_ΠΑΠ_Υ_60	499,307.070	4,209,545.200	36.930	Ο_ΠΑΠ_Υ_181	499,250.940	4,209,542.040	38.950
Ο_ΠΑΠ_Υ_61	499,299.580	4,209,538.770	38.470	Ο_ΠΑΠ_Υ_182	499,245.300	4,209,538.220	40.520
Ο_ΠΑΠ_Υ_62	499,264.440	4,209,525.250	36.540	Ο_ΠΑΠ_Υ_183	499,240.650	4,209,534.290	40.860
Ο_ΠΑΠ_Υ_63	499,260.270	4,209,519.550	38.560	Ο_ΠΑΠ_Υ_184	499,236.080	4,209,527.940	38.510
Ο_ΠΑΠ_Υ_64	499,253.060	4,209,514.400	38.594	Ο_ΠΑΠ_Υ_185	499,228.930	4,209,521.950	39.170
Ο_ΠΑΠ_Υ_65	499,249.430	4,209,514.640	36.820	Ο_ΠΑΠ_Υ_186	499,218.930	4,209,512.880	39.680
Ο_ΠΑΠ_Υ_66	499,245.740	4,209,507.760	39.520	Ο_ΠΑΠ_Υ_187	499,205.880	4,209,504.080	37.410
Ο_ΠΑΠ_Υ_67	499,236.700	4,209,501.390	38.600	Ο_ΠΑΠ_Υ_188	499,197.410	4,209,501.830	37.840
Ο_ΠΑΠ_Υ_68	499,231.170	4,209,496.980	38.840	Ο_ΠΑΠ_Υ_189	499,190.900	4,209,499.020	37.980
Ο_ΠΑΠ_Υ_69	499,207.490	4,209,486.470	38.724	Ο_ΠΑΠ_Υ_190	499,186.270	4,209,494.724	37.642
Ο_ΠΑΠ_Υ_70	499,190.690	4,209,480.550	38.710	Ο_ΠΑΠ_Υ_191	499,168.328	4,209,487.933	38.278
Ο_ΠΑΠ_Υ_71	499,184.420	4,209,477.970	38.440	Ο_ΠΑΠ_Υ_192	499,155.410	4,209,484.540	39.220
Ο_ΠΑΠ_Υ_72	499,173.410	4,209,473.220	38.450	Ο_ΠΑΠ_Υ_193	499,144.134	4,209,487.658	40.230
Ο_ΠΑΠ_Υ_73	499,161.105	4,209,473.448	38.935	Ο_ΠΑΠ_Υ_194	499,136.870	4,209,494.990	43.920
Ο_ΠΑΠ_Υ_74	499,151.610	4,209,467.779	38.054	Ο_ΠΑΠ_Υ_195	499,128.620	4,209,498.030	45.870
Ο_ΠΑΠ_Υ_75	499,137.360	4,209,475.010	42.530	Ο_ΠΑΠ_Υ_196	499,122.810	4,209,499.840	46.940
Ο_ΠΑΠ_Υ_76	499,136.100	4,209,477.780	41.450	Ο_ΠΑΠ_Υ_197	499,112.730	4,209,502.600	48.470
Ο_ΠΑΠ_Υ_77	499,127.510	4,209,474.890	43.750	Ο_ΠΑΠ_Υ_198	499,100.300	4,209,502.320	47.740
Ο_ΠΑΠ_Υ_78	499,111.990	4,209,478.870	42.670	Ο_ΠΑΠ_Υ_199	499,093.580	4,209,499.020	46.670
Ο_ΠΑΠ_Υ_79	499,102.580	4,209,486.210	41.450	Ο_ΠΑΠ_Υ_200	499,090.140	4,209,498.500	46.460
Ο_ΠΑΠ_Υ_80	499,071.673	4,209,480.534	43.399	Ο_ΠΑΠ_Υ_201	499,080.590	4,209,503.410	49.350
Ο_ΠΑΠ_Υ_81	499,064.588	4,209,480.290	43.206	Ο_ΠΑΠ_Υ_202	499,072.080	4,209,502.120	49.910
Ο_ΠΑΠ_Υ_82	499,050.652	4,209,476.084	44.025	Ο_ΠΑΠ_Υ_203	499,065.430	4,209,497.560	49.100
Ο_ΠΑΠ_Υ_83	499,042.570	4,209,474.850	45.030	Ο_ΠΑΠ_Υ_204	499,056.630	4,209,499.020	49.490
Ο_ΠΑΠ_Υ_84	499,037.690	4,209,474.770	45.350	Ο_ΠΑΠ_Υ_205	499,046.840	4,209,496.200	49.190
Ο_ΠΑΠ_Υ_85	499,030.999	4,209,478.046	44.810	Ο_ΠΑΠ_Υ_206	499,035.720	4,209,493.870	47.610
Ο_ΠΑΠ_Υ_86	499,022.532	4,209,476.298	45.173	Ο_ΠΑΠ_Υ_207	499,028.230	4,209,494.720	46.710
Ο_ΠΑΠ_Υ_87	498,997.932	4,209,460.481	46.883	Ο_ΠΑΠ_Υ_208	499,020.900	4,209,488.700	45.880
Ο_ΠΑΠ_Υ_88	498,985.051	4,209,455.873	47.378	Ο_ΠΑΠ_Υ_209	499,011.960	4,209,484.440	46.760
Ο_ΠΑΠ_Υ_89	498,976.250	4,209,456.010	47.880	Ο_ΠΑΠ_Υ_210	499,000.488	4,209,476.427	46.962
Ο_ΠΑΠ_Υ_90	498,969.580	4,209,454.140	48.540	Ο_ΠΑΠ_Υ_211	498,989.509	4,209,471.127	46.997
Ο_ΠΑΠ_Υ_91	498,958.950	4,209,455.670	48.530	Ο_ΠΑΠ_Υ_212	498,978.378	4,209,466.761	47.733
Ο_ΠΑΠ_Υ_92	498,937.592	4,209,455.937	48.472	Ο_ΠΑΠ_Υ_213	498,967.772	4,209,467.105	47.776
Ο_ΠΑΠ_Υ_93	498,925.560	4,209,463.710	50.990	Ο_ΠΑΠ_Υ_214	498,957.374	4,209,469.303	48.160
Ο_ΠΑΠ_Υ_94	498,914.440	4,209,468.480	51.430	Ο_ΠΑΠ_Υ_215	498,946.068	4,209,472.023	48.715
Ο_ΠΑΠ_Υ_95	498,901.040	4,209,475.490	52.460	Ο_ΠΑΠ_Υ_216	498,927.927	4,209,474.068	49.478
Ο_ΠΑΠ_Υ_96	498,888.630	4,209,482.200	53.240	Ο_ΠΑΠ_Υ_217	498,912.080	4,209,483.320	51.000
Ο_ΠΑΠ_Υ_97	498,880.850	4,209,485.550	53.840	Ο_ΠΑΠ_Υ_218	498,905.540	4,209,487.180	51.130
Ο_ΠΑΠ_Υ_98	498,863.744	4,209,487.453	54.746	Ο_ΠΑΠ_Υ_219	498,888.610	4,209,494.800	52.690
Ο_ΠΑΠ_Υ_99	498,856.510	4,209,488.730	55.060	Ο_ΠΑΠ_Υ_220	498,870.114	4,209,497.694	53.901
Ο_ΠΑΠ_Υ_100	498,850.450	4,209,489.800	55.110	Ο_ΠΑΠ_Υ_221	498,858.710	4,209,501.770	54.655
				Ο_ΠΑΠ_Υ_222	498,854.190	4,209,509.970	55.650
				Ο_ΠΑΠ_Υ_223	498,852.583	4,209,511.101	55.696
				Ο_ΠΑΠ_Υ_224	498,849.263	4,209,514.545	56.337

ΣΥΝΤΕΤΑΓΜΕΝΕΣ ΕΓΚΕΚΡΙΜΕΝΩΝ ΟΡΙΟΓΡΑΜΜΩΝ ΡΕΜΑΤΟΣ ΠΑΠΠΑ (ΜΕ ΤΗΝ ΚΑΤΑΣΚΕΥΗ ΕΡΓΩΝ ΔΙΕΥΘΕΤΗΣΗΣ)

Σημείο	X	Y	Z	Σημείο	X	Y	Z
Ο_ΠΑΠ_Π_1	499,968.166	4,210,008.587	1.234	Ο_ΠΑΠ_Π_114	499,983.250	4,210,013.350	0.076
Ο_ΠΑΠ_Π_2	499,940.423	4,210,029.008	4.114	Ο_ΠΑΠ_Π_115	499,948.971	4,210,040.670	4.936
Ο_ΠΑΠ_Π_3	499,934.055	4,210,032.942	4.192	Ο_ΠΑΠ_Π_116	499,943.063	4,210,045.664	5.569
Ο_ΠΑΠ_Π_4	499,930.710	4,210,034.361	4.345	Ο_ΠΑΠ_Π_117	499,932.908	4,210,050.299	6.168
Ο_ΠΑΠ_Π_5	499,927.421	4,210,035.155	4.579	Ο_ΠΑΠ_Π_118	499,926.629	4,210,051.348	6.406
Ο_ΠΑΠ_Π_6	499,923.816	4,210,035.043	4.808	Ο_ΠΑΠ_Π_119	499,905.361	4,210,047.434	6.042
Ο_ΠΑΠ_Π_7	499,779.619	4,210,010.646	8.918	Ο_ΠΑΠ_Π_120	499,836.367	4,210,035.605	7.673
Ο_ΠΑΠ_Π_8	499,778.712	4,210,009.178	8.951	Ο_ΠΑΠ_Π_121	499,826.540	4,210,033.744	8.004
Ο_ΠΑΠ_Π_9	499,783.776	4,209,970.642	12.626	Ο_ΠΑΠ_Π_122	499,782.958	4,210,026.677	9.765
Ο_ΠΑΠ_Π_10	499,781.979	4,209,965.696	13.386	Ο_ΠΑΠ_Π_123	499,777.420	4,210,020.610	10.190
Ο_ΠΑΠ_Π_11	499,779.227	4,209,961.281	13.282	Ο_ΠΑΠ_Π_124	499,773.826	4,210,016.791	10.570
Ο_ΠΑΠ_Π_12	499,773.606	4,209,955.199	14.220	Ο_ΠΑΠ_Π_125	499,772.719	4,210,011.507	10.815
Ο_ΠΑΠ_Π_13	499,762.060	4,209,952.998	12.099	Ο_ΠΑΠ_Π_126	499,777.852	4,209,971.971	10.109
Ο_ΠΑΠ_Π_14	499,742.131	4,209,950.787	11.497	Ο_ΠΑΠ_Π_127	499,776.498	4,209,970.373	10.160
Ο_ΠΑΠ_Π_15	499,722.411	4,209,947.501	11.936	Ο_ΠΑΠ_Π_128	499,739.826	4,209,963.898	11.148
Ο_ΠΑΠ_Π_16	499,696.773	4,209,942.771	12.833	Ο_ΠΑΠ_Π_129	499,694.056	4,209,957.152	13.245
Ο_ΠΑΠ_Π_17	499,693.949	4,209,941.783	12.945	Ο_ΠΑΠ_Π_130	499,686.370	4,209,954.602	13.622
Ο_ΠΑΠ_Π_18	499,691.717	4,209,939.797	13.091	Ο_ΠΑΠ_Π_131	499,678.343	4,209,946.740	13.819
Ο_ΠΑΠ_Π_19	499,664.049	4,209,904.266	14.770	Ο_ΠΑΠ_Π_132	499,652.167	4,209,912.852	14.756
Ο_ΠΑΠ_Π_20	499,660.830	4,209,906.786	14.441	Ο_ΠΑΠ_Π_133	499,655.795	4,209,910.086	14.535
Ο_ΠΑΠ_Π_21	499,640.899	4,209,881.606	17.533	Ο_ΠΑΠ_Π_134	499,637.438	4,209,886.271	16.088
Ο_ΠΑΠ_Π_22	499,619.602	4,209,873.357	17.635	Ο_ΠΑΠ_Π_135	499,612.903	4,209,876.773	16.846
Ο_ΠΑΠ_Π_23	499,613.891	4,209,871.053	17.590	Ο_ΠΑΠ_Π_136	499,611.589	4,209,876.177	17.028
Ο_ΠΑΠ_Π_24	499,612.085	4,209,869.555	17.660	Ο_ΠΑΠ_Π_137	499,609.229	4,209,874.585	17.629
Ο_ΠΑΠ_Π_25	499,611.187	4,209,868.254	17.687	Ο_ΠΑΠ_Π_138	499,608.113	4,209,873.513	17.654
Ο_ΠΑΠ_Π_26	499,589.980	4,209,819.440	21.414	Ο_ΠΑΠ_Π_139	499,606.487	4,209,871.319	17.716
Ο_ΠΑΠ_Π_27	499,587.827	4,209,816.695	21.304	Ο_ΠΑΠ_Π_140	499,591.498	4,209,836.849	19.823
Ο_ΠΑΠ_Π_28	499,586.415	4,209,815.512	21.234	Ο_ΠΑΠ_Π_141	499,585.391	4,209,822.834	20.648
Ο_ΠΑΠ_Π_29	499,577.449	4,209,810.111	21.301	Ο_ΠΑΠ_Π_142	499,583.820	4,209,820.612	20.758
Ο_ΠΑΠ_Π_30	499,578.632	4,209,805.309	22.513	Ο_ΠΑΠ_Π_143	499,581.303	4,209,818.964	20.737
Ο_ΠΑΠ_Π_31	499,575.454	4,209,802.979	22.009	Ο_ΠΑΠ_Π_144	499,575.915	4,209,816.139	20.441
Ο_ΠΑΠ_Π_32	499,559.567	4,209,794.040	21.975	Ο_ΠΑΠ_Π_145	499,574.850	4,209,819.271	20.270
Ο_ΠΑΠ_Π_33	499,550.024	4,209,779.368	23.462	Ο_ΠΑΠ_Π_146	499,552.684	4,209,806.702	20.770
Ο_ΠΑΠ_Π_34	499,540.039	4,209,762.038	23.616	Ο_ΠΑΠ_Π_147	499,548.902	4,209,803.697	20.937
Ο_ΠΑΠ_Π_35	499,532.209	4,209,748.538	24.452	Ο_ΠΑΠ_Π_148	499,537.273	4,209,788.203	21.355
Ο_ΠΑΠ_Π_36	499,527.821	4,209,744.974	23.368	Ο_ΠΑΠ_Π_149	499,525.511	4,209,770.493	22.787
Ο_ΠΑΠ_Π_37	499,515.251	4,209,729.406	23.434	Ο_ΠΑΠ_Π_150	499,520.797	4,209,758.766	21.938
Ο_ΠΑΠ_Π_38	499,503.921	4,209,712.167	25.669	Ο_ΠΑΠ_Π_151	499,505.779	4,209,739.264	22.618
Ο_ΠΑΠ_Π_39	499,475.606	4,209,683.705	26.777	Ο_ΠΑΠ_Π_152	499,492.361	4,209,721.498	23.241
Ο_ΠΑΠ_Π_40	499,451.260	4,209,653.236	27.945	Ο_ΠΑΠ_Π_153	499,479.246	4,209,709.841	24.519
Ο_ΠΑΠ_Π_41	499,439.209	4,209,635.810	29.390	Ο_ΠΑΠ_Π_154	499,452.613	4,209,681.229	26.808
Ο_ΠΑΠ_Π_42	499,432.764	4,209,628.872	31.333	Ο_ΠΑΠ_Π_155	499,450.427	4,209,678.550	26.906
Ο_ΠΑΠ_Π_43	499,426.678	4,209,625.332	30.938	Ο_ΠΑΠ_Π_156	499,438.825	4,209,661.906	27.613
Ο_ΠΑΠ_Π_44	499,418.907	4,209,623.814	29.601	Ο_ΠΑΠ_Π_157	499,431.051	4,209,648.994	27.603
Ο_ΠΑΠ_Π_45	499,399.828	4,209,619.145	28.389	Ο_ΠΑΠ_Π_158	499,428.059	4,209,644.539	27.655
Ο_ΠΑΠ_Π_46	499,393.079	4,209,614.579	28.726	Ο_ΠΑΠ_Π_159	499,418.277	4,209,639.461	28.173
Ο_ΠΑΠ_Π_47	499,396.422	4,209,602.492	31.407	Ο_ΠΑΠ_Π_160	499,392.295	4,209,629.648	28.763
Ο_ΠΑΠ_Π_48	499,397.100	4,209,593.790	33.100	Ο_ΠΑΠ_Π_161	499,375.998	4,209,617.347	29.295
Ο_ΠΑΠ_Π_49	499,375.765	4,209,582.627	34.237	Ο_ΠΑΠ_Π_162	499,363.518	4,209,604.635	30.454
Ο_ΠΑΠ_Π_50	499,368.140	4,209,566.110	36.660	Ο_ΠΑΠ_Π_163	499,344.360	4,209,582.498	33.665
Ο_ΠΑΠ_Π_51	499,358.890	4,209,561.260	36.080	Ο_ΠΑΠ_Π_164	499,338.664	4,209,577.625	33.042
Ο_ΠΑΠ_Π_52	499,349.610	4,209,559.620	34.260	Ο_ΠΑΠ_Π_165	499,325.980	4,209,575.690	34.340
Ο_ΠΑΠ_Π_53	499,345.236	4,209,564.383	31.229	Ο_ΠΑΠ_Π_166	499,319.075	4,209,573.484	34.457
Ο_ΠΑΠ_Π_54	499,335.085	4,209,561.791	32.040	Ο_ΠΑΠ_Π_167	499,294.150	4,209,565.520	34.880
Ο_ΠΑΠ_Π_55	499,334.240	4,209,555.370	33.510	Ο_ΠΑΠ_Π_168	499,280.705	4,209,558.214	36.146
Ο_ΠΑΠ_Π_56	499,319.450	4,209,550.820	35.610	Ο_ΠΑΠ_Π_169	499,262.523	4,209,555.790	42.254
Ο_ΠΑΠ_Π_57	499,307.070	4,209,545.200	36.930	Ο_ΠΑΠ_Π_170	499,211.121	4,209,514.932	42.421
Ο_ΠΑΠ_Π_58	499,299.580	4,209,538.770	38.470	Ο_ΠΑΠ_Π_171	499,207.035	4,209,508.483	39.401
Ο_ΠΑΠ_Π_59	499,264.440	4,209,525.250	36.540	Ο_ΠΑΠ_Π_172	499,197.410	4,209,501.830	37.840
Ο_ΠΑΠ_Π_60	499,260.270	4,209,519.550	38.560	Ο_ΠΑΠ_Π_173	499,190.900	4,209,499.020	37.980
Ο_ΠΑΠ_Π_61	499,253.060	4,209,514.400	38.594	Ο_ΠΑΠ_Π_174	499,181.276	4,209,493.316	38.049
Ο_ΠΑΠ_Π_62	499,249.430	4,209,514.640	36.820	Ο_ΠΑΠ_Π_175	499,162.508	4,209,486.404	38.702
Ο_ΠΑΠ_Π_63	499,245.740	4,209,507.760	39.520	Ο_ΠΑΠ_Π_176	499,150.837	4,209,490.382	42.882
Ο_ΠΑΠ_Π_64	499,231.170	4,209,496.980	38.840	Ο_ΠΑΠ_Π_177	499,143.840	4,209,496.380	45.150
Ο_ΠΑΠ_Π_65	499,207.490	4,209,486.470	38.724	Ο_ΠΑΠ_Π_178	499,112.913	4,209,504.803	49.395
Ο_ΠΑΠ_Π_66	499,197.219	4,209,481.725	39.267	Ο_ΠΑΠ_Π_179	499,096.726	4,209,504.261	49.119
Ο_ΠΑΠ_Π_67	499,187.003	4,209,477.743	39.238	Ο_ΠΑΠ_Π_180	499,086.766	4,209,503.265	48.931
Ο_ΠΑΠ_Π_68	499,168.177	4,209,469.827	39.774	Ο_ΠΑΠ_Π_181	499,080.590	4,209,503.410	49.350
Ο_ΠΑΠ_Π_69	499,154.620	4,209,467.920	40.280	Ο_ΠΑΠ_Π_182	499,066.761	4,209,502.805	50.252
Ο_ΠΑΠ_Π_70	499,141.104	4,209,470.881	42.536	Ο_ΠΑΠ_Π_183	499,046.243	4,209,499.777	49.811
Ο_ΠΑΠ_Π_71	499,127.510	4,209,474.890	43.750	Ο_ΠΑΠ_Π_184	499,028.230	4,209,494.720	46.710
Ο_ΠΑΠ_Π_72	499,111.990	4,209,478.870	42.670	Ο_ΠΑΠ_Π_185	499,005.583	4,209,482.315	47.192
Ο_ΠΑΠ_Π_73	499,107.500	4,209,474.670	44.900	Ο_ΠΑΠ_Π_186	498,989.925	4,209,472.204	47.082
Ο_ΠΑΠ_Π_74	499,090.990	4,209,477.110	44.960	Ο_ΠΑΠ_Π_187	498,973.473	4,209,468.177	47.704
Ο_ΠΑΠ_Π_75	499,080.471	4,209,483.395	42.277	Ο_ΠΑΠ_Π_188	498,935.803	4,209,474.976	49.276
Ο_ΠΑΠ_Π_76	499,071.560	4,209,481.540	43.060	Ο_ΠΑΠ_Π_189	498,901.066	4,209,491.720	51.893
Ο_ΠΑΠ_Π_77	499,066.920	4,209,481.760	42.840	Ο_ΠΑΠ_Π_190	498,881.328	4,209,498.236	53.397
Ο_ΠΑΠ_Π_78	499,060.520	4,209,481.410	42.650	Ο_ΠΑΠ_Π_191	498,864.738	4,209,503.766	54.508
Ο_ΠΑΠ_Π_79	499,055.660	4,209,481.480	43.580	Ο_ΠΑΠ_Π_192	498,849.611	4,209,514.184	56.260
Ο_ΠΑΠ_Π_80	499,050.180	4,209,476.990	43.690	Ο_ΠΑΠ_Π_193	498,845.558	4,209,514.404	57.098
Ο_ΠΑΠ_Π_81	499,042.570	4,209,474.850	45.030				
Ο_ΠΑΠ_Π_82	499,037.690	4,209,474.770	45.350				
Ο_ΠΑΠ_Π_83	499,014.160	4,209,468.296	46.648				
Ο_ΠΑΠ_Π_84	498,995.980	4,209,456.980	48.685				
Ο_ΠΑΠ_Π_85	498,973.357	4,209,450.775	50.024				
Ο_ΠΑΠ_Π_86	498,958.313	4,209,454.204	49.024				
Ο_ΠΑΠ_Π_87	498,944.220	4,209,447.050	49.950				
Ο_ΠΑΠ_Π_88	498,934.510	4,209,454.180	50.700				
Ο_ΠΑΠ_Π_89	498,923.266	4,209,461.023	51.373				
Ο_ΠΑΠ_Π_90	498,894.253	4,209,475.719	53.055				
Ο_ΠΑΠ_Π_91	498,861.584	4,209,486.568	55.000				
Ο_ΠΑΠ_Π_92	498,846.500	4,209,490.210	55.480				

ΣΥΝΤΕΤΑΓΜΕΝΕΣ ΠΡΟΤΕΙΝΟΜΕΝΩΝ ΟΡΙΟΓΡΑΜΜΩΝ ΡΕΜΑΤΟΣ ΠΑΠΠΑ (ΜΕ ΤΗΝ ΚΑΤΑΣΚΕΥΗ ΕΡΓΩΝ ΔΙΕΥΘΕΤΗΣΗΣ)

Σημείο	X	Y	Z	Σημείο	X	Y	Z
Ο_ΠΑΠ_Π_1	499,969.841	4,210,001.143	0.528	Ο_ΠΑΠ_Π_114	499,984.562	4,210,014.307	0.078
Ο_ΠΑΠ_Π_2	499,957.784	4,210,014.775	1.811	Ο_ΠΑΠ_Π_115	499,979.533	4,210,016.312	1.598
Ο_ΠΑΠ_Π_3	499,932.451	4,210,033.622	4.268	Ο_ΠΑΠ_Π_116	499,948.971	4,210,040.670	4.936
Ο_ΠΑΠ_Π_4	499,930.710	4,210,034.361	4.345	Ο_ΠΑΠ_Π_117	499,943.063	4,210,045.664	5.569
Ο_ΠΑΠ_Π_5	499,927.421	4,210,035.155	4.579	Ο_ΠΑΠ_Π_118	499,932.908	4,210,050.299	6.168
Ο_ΠΑΠ_Π_6	499,923.816	4,210,035.043	4.808	Ο_ΠΑΠ_Π_119	499,926.629	4,210,051.348	6.406
Ο_ΠΑΠ_Π_7	499,780.057	4,210,010.720	8.902	Ο_ΠΑΠ_Π_120	499,905.361	4,210,047.434	6.042
Ο_ΠΑΠ_Π_8	499,778.909	4,210,008.249	9.046	Ο_ΠΑΠ_Π_121	499,836.367	4,210,035.605	7.673
Ο_ΠΑΠ_Π_9	499,783.776	4,209,970.642	12.626	Ο_ΠΑΠ_Π_122	499,826.540	4,210,033.744	8.004
Ο_ΠΑΠ_Π_10	499,781.979	4,209,965.696	13.386	Ο_ΠΑΠ_Π_123	499,782.958	4,210,026.677	9.932
Ο_ΠΑΠ_Π_11	499,779.227	4,209,961.281	13.282	Ο_ΠΑΠ_Π_124	499,777.420	4,210,020.610	10.190
Ο_ΠΑΠ_Π_12	499,773.606	4,209,955.199	14.220	Ο_ΠΑΠ_Π_125	499,773.826	4,210,016.791	10.570
Ο_ΠΑΠ_Π_13	499,762.060	4,209,952.998	12.099	Ο_ΠΑΠ_Π_126	499,772.642	4,210,011.228	10.804
Ο_ΠΑΠ_Π_14	499,742.131	4,209,950.787	11.497	Ο_ΠΑΠ_Π_127	499,777.539	4,209,973.802	9.910
Ο_ΠΑΠ_Π_15	499,722.411	4,209,947.501	11.936	Ο_ΠΑΠ_Π_128	499,776.498	4,209,970.373	10.160
Ο_ΠΑΠ_Π_16	499,696.773	4,209,942.771	12.833	Ο_ΠΑΠ_Π_129	499,739.826	4,209,963.898	11.148
Ο_ΠΑΠ_Π_17	499,693.949	4,209,941.783	12.945	Ο_ΠΑΠ_Π_130	499,694.056	4,209,957.152	13.245
Ο_ΠΑΠ_Π_18	499,691.717	4,209,939.797	13.091	Ο_ΠΑΠ_Π_131	499,686.370	4,209,954.602	13.622
Ο_ΠΑΠ_Π_19	499,664.049	4,209,904.266	14.770	Ο_ΠΑΠ_Π_132	499,678.343	4,209,946.740	13.819
Ο_ΠΑΠ_Π_20	499,661.809	4,209,905.998	14.480	Ο_ΠΑΠ_Π_133	499,652.167	4,209,912.852	14.756
Ο_ΠΑΠ_Π_21	499,658.532	4,209,903.882	14.665	Ο_ΠΑΠ_Π_134	499,654.804	4,209,910.841	14.631
Ο_ΠΑΠ_Π_22	499,640.899	4,209,881.606	17.533	Ο_ΠΑΠ_Π_135	499,653.775	4,209,907.465	14.637
Ο_ΠΑΠ_Π_23	499,613.988	4,209,870.890	17.595	Ο_ΠΑΠ_Π_136	499,637.272	4,209,887.201	16.028
Ο_ΠΑΠ_Π_24	499,611.187	4,209,868.254	17.687	Ο_ΠΑΠ_Π_137	499,632.051	4,209,884.441	16.342
Ο_ΠΑΠ_Π_25	499,589.980	4,209,819.440	21.414	Ο_ΠΑΠ_Π_138	499,611.463	4,209,876.366	17.038
Ο_ΠΑΠ_Π_26	499,587.827	4,209,816.695	21.304	Ο_ΠΑΠ_Π_139	499,608.695	4,209,874.694	17.643
Ο_ΠΑΠ_Π_27	499,586.415	4,209,815.512	21.234	Ο_ΠΑΠ_Π_140	499,606.627	4,209,872.672	17.702
Ο_ΠΑΠ_Π_28	499,583.748	4,209,813.285	21.497	Ο_ΠΑΠ_Π_141	499,605.255	4,209,870.905	17.753
Ο_ΠΑΠ_Π_29	499,580.297	4,209,810.879	21.557	Ο_ΠΑΠ_Π_142	499,596.143	4,209,850.221	18.451
Ο_ΠΑΠ_Π_30	499,579.088	4,209,808.898	21.970	Ο_ΠΑΠ_Π_143	499,595.907	4,209,849.023	18.507
Ο_ΠΑΠ_Π_31	499,577.908	4,209,808.247	21.771	Ο_ΠΑΠ_Π_144	499,587.325	4,209,829.260	20.820
Ο_ΠΑΠ_Π_32	499,578.632	4,209,805.309	22.513	Ο_ΠΑΠ_Π_145	499,586.143	4,209,827.669	20.791
Ο_ΠΑΠ_Π_33	499,575.454	4,209,802.979	22.009	Ο_ΠΑΠ_Π_146	499,584.293	4,209,823.576	20.814
Ο_ΠΑΠ_Π_34	499,559.567	4,209,794.040	21.975	Ο_ΠΑΠ_Π_147	499,582.654	4,209,821.321	20.775
Ο_ΠΑΠ_Π_35	499,550.024	4,209,779.368	23.462	Ο_ΠΑΠ_Π_148	499,580.039	4,209,819.377	20.571
Ο_ΠΑΠ_Π_36	499,540.039	4,209,762.038	23.616	Ο_ΠΑΠ_Π_149	499,575.985	4,209,817.139	20.395
Ο_ΠΑΠ_Π_37	499,532.209	4,209,748.538	24.452	Ο_ΠΑΠ_Π_150	499,575.568	4,209,817.159	20.376
Ο_ΠΑΠ_Π_38	499,527.821	4,209,744.974	23.368	Ο_ΠΑΠ_Π_151	499,574.850	4,209,819.271	20.270
Ο_ΠΑΠ_Π_39	499,515.251	4,209,729.406	23.434	Ο_ΠΑΠ_Π_152	499,552.684	4,209,806.702	20.770
Ο_ΠΑΠ_Π_40	499,503.921	4,209,712.167	25.669	Ο_ΠΑΠ_Π_153	499,548.902	4,209,803.697	20.937
Ο_ΠΑΠ_Π_41	499,475.606	4,209,683.705	26.777	Ο_ΠΑΠ_Π_154	499,537.273	4,209,788.203	21.355
Ο_ΠΑΠ_Π_42	499,451.260	4,209,653.236	27.945	Ο_ΠΑΠ_Π_155	499,525.511	4,209,770.493	22.787
Ο_ΠΑΠ_Π_43	499,439.209	4,209,635.810	29.390	Ο_ΠΑΠ_Π_156	499,520.797	4,209,758.766	21.938
Ο_ΠΑΠ_Π_44	499,432.764	4,209,628.872	31.333	Ο_ΠΑΠ_Π_157	499,505.779	4,209,739.264	22.618
Ο_ΠΑΠ_Π_45	499,426.678	4,209,625.332	30.938	Ο_ΠΑΠ_Π_158	499,492.361	4,209,721.498	23.241
Ο_ΠΑΠ_Π_46	499,418.907	4,209,623.814	29.601	Ο_ΠΑΠ_Π_159	499,479.246	4,209,709.841	24.519
Ο_ΠΑΠ_Π_47	499,399.828	4,209,619.145	28.389	Ο_ΠΑΠ_Π_160	499,452.613	4,209,681.229	26.808
Ο_ΠΑΠ_Π_48	499,393.079	4,209,614.579	28.726	Ο_ΠΑΠ_Π_161	499,450.427	4,209,678.550	26.906
Ο_ΠΑΠ_Π_49	499,396.422	4,209,602.492	31.407	Ο_ΠΑΠ_Π_162	499,438.825	4,209,661.906	27.613
Ο_ΠΑΠ_Π_50	499,397.100	4,209,593.790	33.100	Ο_ΠΑΠ_Π_163	499,431.051	4,209,648.994	27.603
Ο_ΠΑΠ_Π_51	499,375.765	4,209,582.627	34.237	Ο_ΠΑΠ_Π_164	499,428.059	4,209,644.539	27.655
Ο_ΠΑΠ_Π_52	499,368.140	4,209,566.110	36.660	Ο_ΠΑΠ_Π_165	499,418.277	4,209,639.461	28.173
Ο_ΠΑΠ_Π_53	499,358.890	4,209,561.260	36.080	Ο_ΠΑΠ_Π_166	499,392.295	4,209,629.648	28.763
Ο_ΠΑΠ_Π_54	499,349.610	4,209,559.620	34.260	Ο_ΠΑΠ_Π_167	499,375.998	4,209,617.347	29.295
Ο_ΠΑΠ_Π_55	499,334.240	4,209,555.370	33.510	Ο_ΠΑΠ_Π_168	499,363.518	4,209,604.635	30.454
Ο_ΠΑΠ_Π_56	499,319.450	4,209,550.820	35.610	Ο_ΠΑΠ_Π_169	499,344.360	4,209,582.498	33.665
Ο_ΠΑΠ_Π_57	499,307.070	4,209,545.200	36.930	Ο_ΠΑΠ_Π_170	499,338.664	4,209,577.625	33.042
Ο_ΠΑΠ_Π_58	499,299.580	4,209,538.770	38.470	Ο_ΠΑΠ_Π_171	499,325.980	4,209,575.690	34.340
Ο_ΠΑΠ_Π_59	499,264.440	4,209,525.250	36.540	Ο_ΠΑΠ_Π_172	499,319.075	4,209,573.484	34.457
Ο_ΠΑΠ_Π_60	499,260.270	4,209,519.550	38.560	Ο_ΠΑΠ_Π_173	499,294.150	4,209,565.520	34.880
Ο_ΠΑΠ_Π_61	499,253.060	4,209,514.400	38.594	Ο_ΠΑΠ_Π_174	499,280.705	4,209,558.214	36.146
Ο_ΠΑΠ_Π_62	499,249.430	4,209,514.640	36.820	Ο_ΠΑΠ_Π_175	499,262.523	4,209,555.790	42.254
Ο_ΠΑΠ_Π_63	499,245.740	4,209,507.760	39.520	Ο_ΠΑΠ_Π_176	499,211.121	4,209,514.932	42.421
Ο_ΠΑΠ_Π_64	499,231.170	4,209,496.980	38.840	Ο_ΠΑΠ_Π_177	499,207.035	4,209,508.483	39.401
Ο_ΠΑΠ_Π_65	499,207.490	4,209,486.470	38.724	Ο_ΠΑΠ_Π_178	499,197.410	4,209,501.830	37.840
Ο_ΠΑΠ_Π_66	499,197.219	4,209,481.725	39.267	Ο_ΠΑΠ_Π_179	499,190.900	4,209,499.020	37.980
Ο_ΠΑΠ_Π_67	499,187.003	4,209,477.743	39.238	Ο_ΠΑΠ_Π_180	499,181.276	4,209,493.316	38.049
Ο_ΠΑΠ_Π_68	499,168.177	4,209,469.827	39.774	Ο_ΠΑΠ_Π_181	499,162.508	4,209,486.404	38.702
Ο_ΠΑΠ_Π_69	499,154.620	4,209,467.920	40.280	Ο_ΠΑΠ_Π_182	499,150.837	4,209,490.382	42.882
Ο_ΠΑΠ_Π_70	499,141.104	4,209,470.881	42.536	Ο_ΠΑΠ_Π_183	499,143.840	4,209,496.380	45.150
Ο_ΠΑΠ_Π_71	499,127.510	4,209,474.890	43.750	Ο_ΠΑΠ_Π_184	499,112.913	4,209,504.803	49.395
Ο_ΠΑΠ_Π_72	499,111.990	4,209,478.870	42.670	Ο_ΠΑΠ_Π_185	499,096.726	4,209,504.261	49.119
Ο_ΠΑΠ_Π_73	499,107.500	4,209,474.670	44.900	Ο_ΠΑΠ_Π_186	499,086.766	4,209,503.265	48.931
Ο_ΠΑΠ_Π_74	499,090.990	4,209,477.110	44.960	Ο_ΠΑΠ_Π_187	499,080.590	4,209,503.410	49.350
Ο_ΠΑΠ_Π_75	499,080.471	4,209,483.395	42.277	Ο_ΠΑΠ_Π_188	499,066.761	4,209,502.805	50.252
Ο_ΠΑΠ_Π_76	499,071.560	4,209,481.540	43.060	Ο_ΠΑΠ_Π_189	499,046.243	4,209,499.777	49.811
Ο_ΠΑΠ_Π_77	499,066.920	4,209,481.760	42.840	Ο_ΠΑΠ_Π_190	499,028.230	4,209,494.720	46.710
Ο_ΠΑΠ_Π_78	499,060.520	4,209,481.410	42.650	Ο_ΠΑΠ_Π_191	499,005.583	4,209,482.315	47.192
Ο_ΠΑΠ_Π_79	499,055.660	4,209,481.480	43.580	Ο_ΠΑΠ_Π_192	498,989.925	4,209,472.204	47.082
Ο_ΠΑΠ_Π_80	499,050.180	4,209,476.990	43.690	Ο_ΠΑΠ_Π_193	498,973.473	4,209,468.177	47.704
Ο_ΠΑΠ_Π_81	499,042.570	4,209,474.850	45.030	Ο_ΠΑΠ_Π_194	498,935.803	4,209,474.976	49.276
Ο_ΠΑΠ_Π_82	499,037.690	4,209,474.770	45.350	Ο_ΠΑΠ_Π_195	498,901.066	4,209,491.720	51.893
Ο_ΠΑΠ_Π_83	499,014.160	4,209,468.296	46.648	Ο_ΠΑΠ_Π_196	498,881.328	4,209,498.236	53.397
Ο_ΠΑΠ_Π_84	498,995.980	4,209,456.980	48.685	Ο_ΠΑΠ_Π_197	498,864.738	4,209,503.766	54.508
Ο_ΠΑΠ_Π_85	498,973.357	4,209,450.775	50.024	Ο_ΠΑΠ_Π_198	498,849.611	4,209,514.184	56.260
Ο_ΠΑΠ_Π_86	498,958.313	4,209,454.204	49.024	Ο_ΠΑΠ_Π_199	498,845.558	4,209,514.404	57.183
Ο_ΠΑΠ_Π_87	498,944.220	4,209,447.050	49.950	Ο_ΠΑΠ_Π_200	498,833.158	4,209,517.422	58.552
Ο_ΠΑΠ_Π_88	498,934.510	4,209,454.180	50.700	Ο_ΠΑΠ_Π_201	498,819.127	4,209,544.234	64.182
Ο_ΠΑΠ_Π_89	498,923.266	4,209,461.023	51.373	Ο_ΠΑΠ_Π_202	498,805.344	4,209,550.490	64.978
Ο_ΠΑΠ_Π_90	498,894.253	4,209,475.719	53.055	Ο_ΠΑΠ_Π_203	498,788.795	4,209,561.606	69.569
Ο_ΠΑΠ_Π_91	498,861.584	4,209,486.568	55.000	Ο_ΠΑΠ_Π_204	498,768.805	4,209,571.255	71.358
Ο_ΠΑΠ_Π_92	498,846.500	4,209,490.210	55.480	Ο_ΠΑΠ_Π_205	498,762.783	4,209,573.150	71.662
Ο_ΠΑΠ_Π_93	498,842.940	4,209,489.810	54.940	Ο_ΠΑΠ_Π_206	498,745.162	4,209,572.854	71.901
Ο_ΠΑΠ_Π_94	498,840.550	4,209,491.420	54.900	Ο_ΠΑΠ_Π_207	498,705.360	4,209,568.488	71.124
Ο_ΠΑΠ_Π_95	498,834.651	4,209,496.353	55.516	Ο_ΠΑΠ_Π_208	498,685.515	4,209,566.988	70.819
Ο_ΠΑΠ_Π_96	498,822.524	4,209,505.207	56.429	Ο_ΠΑΠ_Π_209	498,655.066	4,209,565.632	71.759
Ο_ΠΑΠ_Π_97	498,816.468	4,209,507.712	56.994	Ο_ΠΑΠ_Π_210	498,624.890	4,209,559.488	72.374
Ο_ΠΑΠ_Π_98	498,805.046	4,209,531.102	61.188	Ο_ΠΑΠ_Π_211	498,606.674	4,209,556.540	73.199
Ο_ΠΑΠ_Π_99	498,763.464	4,209,553.679	67.170	Ο_ΠΑΠ_Π_212	498,587.562	4,209,559.732	75.303
Ο_ΠΑΠ_Π_100	498,748.252	4,209,556.529	67.210	Ο_ΠΑΠ_Π_213	498,567.743	4,209,561.485	75.619
Ο_ΠΑΠ_Π_101	498,683.522	4,209,552.363	69.149	Ο_ΠΑΠ_Π_214	498,555.837	4,209,563.501	75.015
Ο_ΠΑΠ_Π_102	498,647.539	4,209,548.631	70.429	Ο_ΠΑΠ_Π_215	498,537.862	4,209,577.196	74.695
Ο_ΠΑΠ_Π_103	498,638.043	4,209,545.189	71.786	Ο_ΠΑΠ_Π_216	498,527.904	4,209,583.741	75.250
Ο_ΠΑΠ_Π_104	498,628.247	4,209,542.896	72.532	Ο_ΠΑΠ_Π_217	498,512.155	4,209,596.501	75.920
Ο_ΠΑΠ_Π_105	498,612.566	4,209,540.991	73.566	Ο_ΠΑΠ_Π_218	498,511.503	4,209,596.911	75.923
Ο_ΠΑΠ_Π_106	498,585.923	4,209,542.620	74.105				
Ο_ΠΑΠ_Π_107	498,566.064	4,209,545.019	74.483				
Ο_ΠΑΠ_Π_108	498,548.213	4,209,548.952	75.656				
Ο_ΠΑΠ_Π_109	498,532.898	4,209,561.404	74.759				
Ο_ΠΑΠ_Π_110	498,513.784	4,209,579.684	76.815				
Ο_ΠΑΠ_Π_111	498,509.481	4,209,582.163	77.500				
Ο_ΠΑΠ_Π_112	498,505.505	4,209,583.118	76.975				
Ο_ΠΑΠ_Π_113	498,501.507	4,209,584.984	78.746				

ΥΠΟΜΝΗΜΑ

- Άξονας ρέματος
- Γραμμή πλημμύρας T=50 έτη (με έργα)
- Γραμμή πλημμύρας T=50 έτη (χωρίς έργα)
- Προτεινόμενες οριογραμμές με έργα
- Οριογραμμές (με έργα) - ΦΕΚ 398/Δ/2022
- Οριογραμμές (χωρίς έργα) - ΦΕΚ 398/Δ/2022
- Όρυγμα
- Επίχωμα
- 0+040 Χιλιομετρική θέση άξονα ρέματος
- Συρματοκιβώτια

2/Ε ΔΙΩΡΟΦΟ/ΕΛΕΝΙΤ
1/Π ΜΟΝΩΡΟΦΟ/ΠΛΑΚΟΣΚΕΠΕΣ
1/Λ ΜΟΝΩΡΟΦΟ/ΛΑΜΑΡΙΝΑ
1/Κ ΜΟΝΩΡΟΦΟ/ΚΕΡΑΜΟΣΚΕΠΕΣ
ΚΤΙΣΜΑ
ΥΠΟΣΤΕΓΟ
ΕΡΕΙΠΙΟ

ΣΥΡΜΑΤΟΠΛΕΓΜΑ
ΜΑΝΤΡΑ
ΟΡΙΟ
ΠΟΔΙ ΠΡΑΝΟΥΣ
ΦΡΥΔΙ ΠΡΑΝΟΥΣ
ΞΕΡΟΛΙΘΙΑ
ΚΑΓΚΕΛΟ
ΑΙΓΙΑΛΟΣ
ΠΑΡΑΛΙΑ
ΑΚΤΟΓΡΑΜΜΗ

ΦΩΣ
Ο.Τ.Ε.
Δ.Ε.Η.
ΚΡΟΥΝΟΣ
ΓΕΩΤΡΗΣΗ
A.1 ΘΕΣΗ ΛΗΨΗΣ ΦΩΤΟΓΡΑΦΙΩΝ

ΓΕΩΔΑΙΤΙΚΑ ΣΤΟΙΧΕΙΑ

Ε.Γ.Σ.Α. '87 (Ελληνικό Γεωδαιτικό Σύστημα Αναφοράς 1987)
Ελλειψοειδές GRS 80 (α = 6378137 m, f = 1/298.257222)
Εγκάρσια Μερκατορική Προβολή
Κεντρικός Μεσημβρινός λ = 24° K = 0.999600
Στον Κεντρικό Μεσημβρινό Αναφοράς το X = 500.000 μ.
Γεωγραφικό Πλάτος Αναφοράς: 0° 00' 00"

ΚΕΝΤΡΙΚΟ ΣΥΜΒΟΥΛΙΟ ΠΟΛΕΟΔΟΜΙΚΩΝ ΘΕΜΑΤΩΝ & ΑΜΦΙΣΒΗΤΗΣΕΩΝ
Το παρόν σχεδιάγραμμα μελετήθηκε από το ΚΕ.ΣΥ.ΠΟ.ΘΑ. την 3/8/2022 και εγκρίθηκε σύμφωνα με την υπ' αριθμ. 75 γνωμοδότησή του.
ΠΡΟΕΔΡΟΣ ΓΡΑΜΜΑΤΕΑΣ
Ε. ΜΠΑΚΟΓΙΑΝΝΗΣ Χ. ΚΑΣΑΠΗ
ΕΛΛΗΝΙΚΗ ΔΗΜΟΚΡΑΤΙΑ ΥΠΟΥΡΓΕΙΟ ΠΕΡΙΒΑΛΛΟΝΤΟΣ & ΕΝΕΡΓΕΙΑΣ

ΠΙΝΑΚΙΔΕΣ

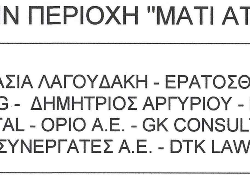

ΤΕΕ ΤΕΧΝΙΚΟ ΕΠΙΜΕΛΗΤΗΡΙΟ ΕΛΛΑΔΑΣ

ΕΚΠΟΝΗΣΗ ΡΥΜΟΤΟΜΙΚΟΥ ΣΧΕΔΙΟΥ ΕΦΑΡΜΟΓΗΣ (Β' ΣΤΑΔΙΟ ΕΙΔΙΚΟΥ ΠΟΛΕΟΔΟΜΙΚΟΥ ΣΧΕΔΙΟΥ) ΣΤΗΝ ΠΕΡΙΟΧΗ "ΜΑΤΙ ΑΤΤΙΚΗΣ"

ΑΝΑΔΟΧΟΣ :
ΕΝΩΣΗ: «ΑΝΑΣΤΑΣΙΑ ΛΑΓΟΥΔΑΚΗ - ΕΡΑΤΟΣΘΕΝΗΣ ΑΕ - ΣΧΗΜΑ ΕΕ - ΜΣΜ CONSULTING - ΔΗΜΗΤΡΙΟΣ ΑΡΓΥΡΙΟΥ - ENVECO A.E. - SEEMAN ENVIRONMENTAL - OPIO A.E. - GK CONSULTANTS - ΡΟΓΚΑΝ ΚΑΙ ΣΥΝΕΡΓΑΤΕΣ Α.Ε. - DTK LAWFIRM»

ΜΕΛΕΤΗ ΔΙΕΥΘΕΤΗΣΗΣ ΥΔΑΤΟΡΕΜΑΤΩΝ ΚΑΙ ΕΡΓΩΝ ΑΝΤΙΠΛΗΜΜΥΡΙΚΗΣ ΠΡΟΣΤΑΣΙΑΣ

κλίμακα : 1:1000
ημερομηνία: ΙΟΥΝΙΟΣ 2022
αα σχεδίου : ΠΡ / ΠΑΠ / Ο / 1 / 0
Στάδιο εκπόνησης: Προμελέτη
Ομάδα μελέτης :
SEEMAN ENVIRONMENTAL
OPIO A.E.
GK CONSULTANTS (Γ. ΚΑΡΑΒΟΚΥΡΗΣ & ΣΥΝΕΡΓΑΤΕΣ ΣΥΜΒΟΥΛΟΙ ΜΗΧΑΝΙΚΟΙ)
Τίτλος σχεδίου :
ΟΡΙΖΟΝΤΙΟΓΡΑΦΙΑ ΡΕΜΑΤΟΣ ΠΑΠΠΑ (ΦΥΛΛΟ 1/2)

Για την ομάδα μελέτης:
Ο Συντονιστής Υδραυλικής Μελέτης
Ιωάννης Καραβοκύρης
Πολιτικός μηχανικός, PhD

Επιβλέπουσα Υπηρεσία:
Συνοδεύει την από 19-07-2022 εισήγηση της Δ/νσης Τοπογραφικών Εφαρμογών προς το ΚΕΣΥΠΟΘΑ.
Η Προϊσταμένη Δ/νσης Τ.Ε
Α. Κατσίνα
Τοπογράφος Μ.Μχ.