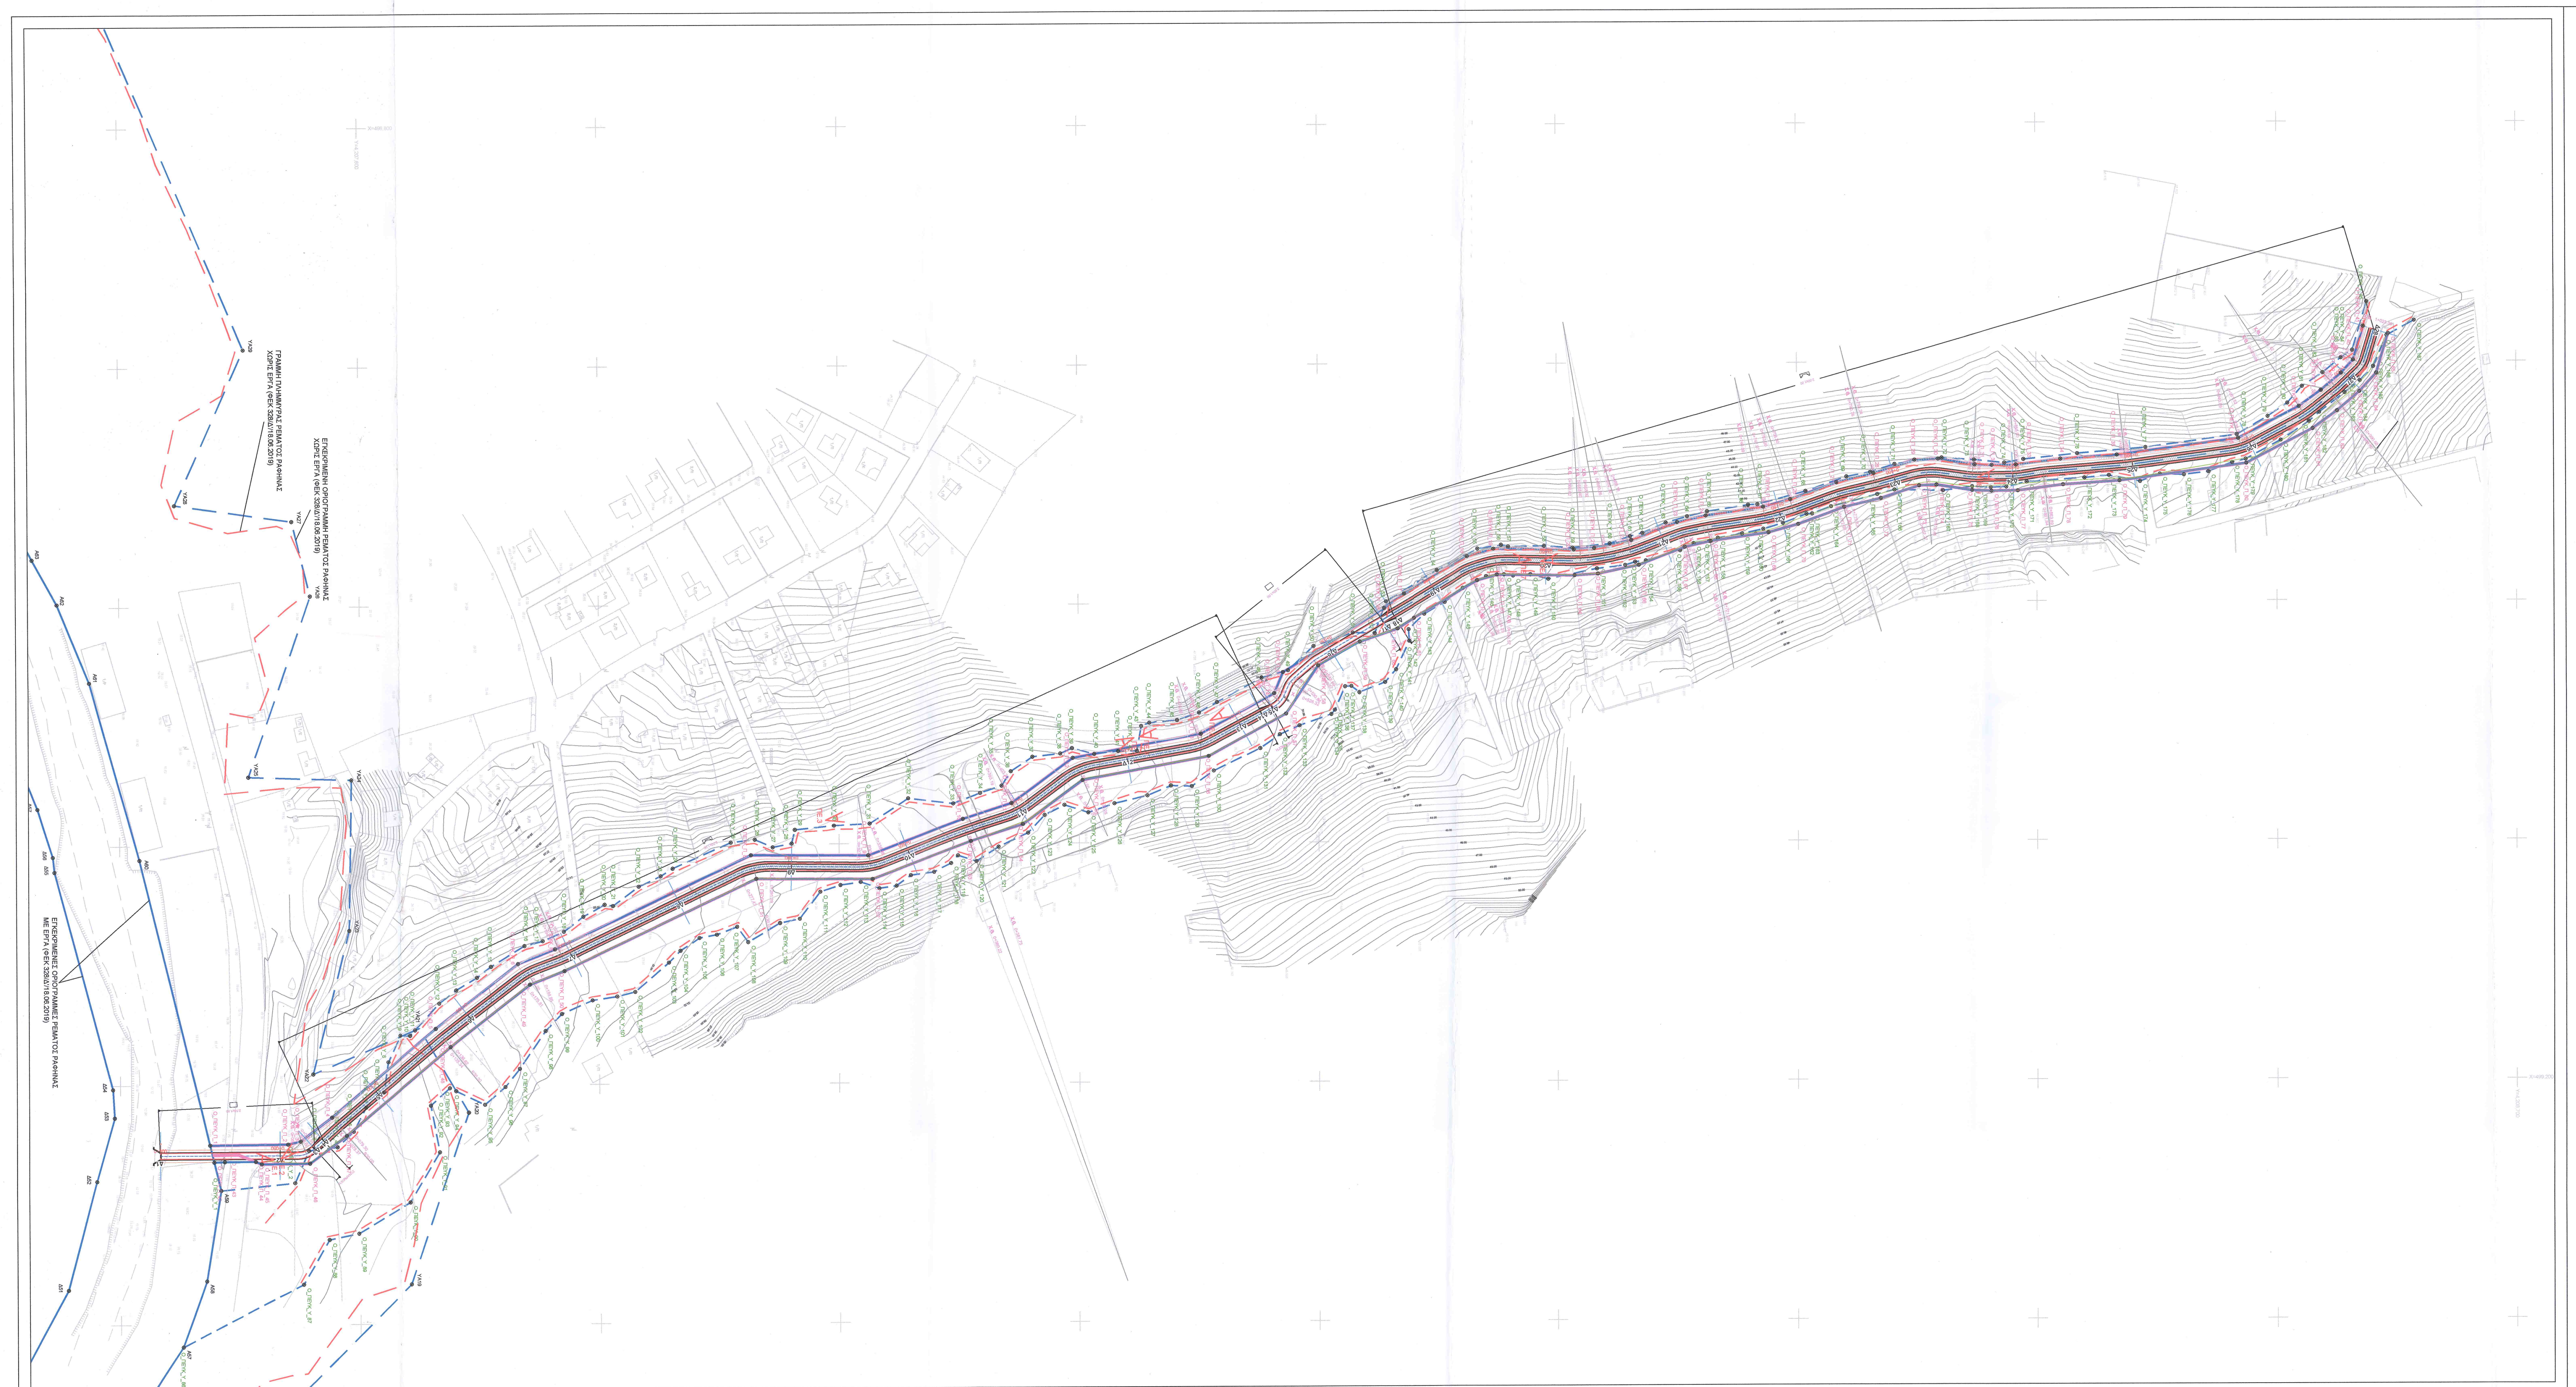

Σημείο	X	Y	Z	Σημείο	X	Y	Z
ΣΥΝΤΕΤΑΓΜΕΝΕΣ ΕΓΚΕΚΡΙΜΕΝΩΝ ΟΡΙΟΓΡΑΜΜΩΝ ΡΕΜΑΤΟΣ ΠΕΥΚΩΝΑ (ΧΩΡΙΣ ΤΗΝ ΚΑΤΑΣΚΕΥΗ ΕΡΓΩΝ ΔΙΕΥΘΕΤΗΣΗΣ) ΕΩΣ ΟΡΙΟΓΡΑΜΜΕΣ ΡΕΜΑΤΟΣ ΡΑΦΗΝΑΣ (ΧΩΡΙΣ ΤΗΝ ΚΑΤΑΣΚΕΥΗ ΕΡΓΩΝ ΔΙΕΥΘΕΤΗΣΗΣ)							
O_ΠΕΥΚ_Y_11	499,177.212	4,207,823.202	19.861	O_ΠΕΥΚ_Y_94	499,202.702	4,207,840.379	19.683
O_ΠΕΥΚ_Y_12	499,166.083	4,207,833.291	20.390	O_ΠΕΥΚ_Y_95	499,208.400	4,207,852.267	19.861
O_ΠΕΥΚ_Y_13	499,160.533	4,207,840.454	20.683	O_ΠΕΥΚ_Y_96	499,201.050	4,207,860.720	20.212
O_ΠΕΥΚ_Y_14	499,155.295	4,207,849.047	20.886	O_ΠΕΥΚ_Y_97	499,193.432	4,207,866.737	20.496
O_ΠΕΥΚ_Y_15	499,150.683	4,207,854.860	21.093	O_ΠΕΥΚ_Y_98	499,177.703	4,207,877.447	20.945
O_ΠΕΥΚ_Y_16	499,142.155	4,207,868.770	21.457	O_ΠΕΥΚ_Y_99	499,170.609	4,207,884.288	21.202
O_ΠΕΥΚ_Y_17	499,140.175	4,207,876.328	21.437	O_ΠΕΥΚ_Y_100	499,164.968	4,207,897.128	21.623
O_ΠΕΥΚ_Y_18	499,136.245	4,207,885.200	21.693	O_ΠΕΥΚ_Y_101	499,163.369	4,207,907.318	21.898
O_ΠΕΥΚ_Y_19	499,129.969	4,207,893.389	21.904	O_ΠΕΥΚ_Y_102	499,161.478	4,207,914.861	22.104
O_ΠΕΥΚ_Y_20	499,124.985	4,207,902.270	22.044	O_ΠΕΥΚ_Y_103	499,149.321	4,207,929.006	22.289
O_ΠΕΥΚ_Y_21	499,125.496	4,207,905.718	22.011	O_ΠΕΥΚ_Y_104	499,144.455	4,207,933.845	22.405
O_ΠΕΥΚ_Y_22	499,117.473	4,207,916.466	22.445	O_ΠΕΥΚ_Y_105	499,139.147	4,207,941.876	22.583
O_ΠΕΥΚ_Y_23	499,113.179	4,207,925.662	22.613	O_ΠΕΥΚ_Y_106	499,137.786	4,207,949.068	22.832
O_ΠΕΥΚ_Y_24	499,110.065	4,207,930.641	22.752	O_ΠΕΥΚ_Y_107	499,134.521	4,207,957.495	23.076
O_ΠΕΥΚ_Y_25	499,099.302	4,207,954.933	23.801	O_ΠΕΥΚ_Y_108	499,140.977	4,207,962.077	23.642
O_ΠΕΥΚ_Y_26	499,098.145	4,207,964.866	23.341	O_ΠΕΥΚ_Y_109	499,133.005	4,207,975.406	23.859
O_ΠΕΥΚ_Y_27	499,101.337	4,207,972.393	23.597	O_ΠΕΥΚ_Y_110	499,131.268	4,207,983.498	24.161
O_ΠΕΥΚ_Y_28	499,099.781	4,207,980.195	23.833	O_ΠΕΥΚ_Y_111	499,120.010	4,207,992.145	24.098
O_ΠΕΥΚ_Y_29	499,094.070	4,207,981.499	24.089	O_ΠΕΥΚ_Y_112	499,117.267	4,208,000.522	24.460
O_ΠΕΥΚ_Y_30	499,092.401	4,207,997.823	24.533	O_ΠΕΥΚ_Y_113	499,115.978	4,208,009.058	24.734
O_ΠΕΥΚ_Y_31	499,091.623	4,208,012.696	24.866	O_ΠΕΥΚ_Y_114	499,118.649	4,208,016.690	25.135
O_ΠΕΥΚ_Y_32	499,081.087	4,208,028.808	25.711	O_ΠΕΥΚ_Y_115	499,117.586	4,208,023.856	25.474
O_ΠΕΥΚ_Y_33	499,083.251	4,208,047.890	25.961	O_ΠΕΥΚ_Y_116	499,113.242	4,208,029.893	25.274
O_ΠΕΥΚ_Y_34	499,078.945	4,208,058.977	26.423	O_ΠΕΥΚ_Y_117	499,111.832	4,208,039.861	25.600
O_ΠΕΥΚ_Y_35	499,075.966	4,208,067.921	26.612	O_ΠΕΥΚ_Y_118	499,108.254	4,208,046.968	25.688
O_ΠΕΥΚ_Y_36	499,069.983	4,208,071.730	26.880	O_ΠΕΥΚ_Y_119	499,105.019	4,208,049.813	25.685
O_ΠΕΥΚ_Y_37	499,063.916	4,208,080.523	27.137	O_ΠΕΥΚ_Y_120	499,107.468	4,208,057.428	26.346
O_ΠΕΥΚ_Y_38	499,062.559	4,208,092.127	27.560	O_ΠΕΥΚ_Y_121	499,101.507	4,208,066.634	26.362
O_ΠΕΥΚ_Y_39	499,060.376	4,208,096.992	28.042	O_ΠΕΥΚ_Y_122	499,095.665	4,208,078.695	26.807
O_ΠΕΥΚ_Y_40	499,062.810	4,208,106.255	27.792	O_ΠΕΥΚ_Y_123	499,088.227	4,208,085.611	26.937
O_ΠΕΥΚ_Y_41	499,061.630	4,208,116.257	28.195	O_ΠΕΥΚ_Y_124	499,084.037	4,208,093.869	27.130
O_ΠΕΥΚ_Y_42	499,061.578	4,208,124.093	28.301	O_ΠΕΥΚ_Y_125	499,087.226	4,208,103.735	27.713
O_ΠΕΥΚ_Y_43	499,051.203	4,208,125.893	29.738	O_ΠΕΥΚ_Y_126	499,083.459	4,208,114.674	28.091
O_ΠΕΥΚ_Y_44	499,049.819	4,208,129.271	30.447	O_ΠΕΥΚ_Y_127	499,080.229	4,208,128.496	28.573
O_ΠΕΥΚ_Y_45	499,048.762	4,208,140.911	30.400	O_ΠΕΥΚ_Y_128	499,076.136	4,208,138.310	28.966
O_ΠΕΥΚ_Y_46	499,045.622	4,208,150.126	30.550	O_ΠΕΥΚ_Y_129	499,076.398	4,208,147.081	29.795
O_ΠΕΥΚ_Y_47	499,041.235	4,208,157.679	30.813	O_ΠΕΥΚ_Y_130	499,069.996	4,208,156.304	29.814
O_ΠΕΥΚ_Y_48	499,031.235	4,208,176.274	31.742	O_ΠΕΥΚ_Y_131	499,060.625	4,208,175.734	30.208
O_ΠΕΥΚ_Y_49	499,028.128	4,208,187.286	31.659	O_ΠΕΥΚ_Y_132	499,054.833	4,208,183.905	30.696
O_ΠΕΥΚ_Y_50	499,018.084	4,208,197.887	34.081	O_ΠΕΥΚ_Y_133	499,051.183	4,208,191.970	30.979
O_ΠΕΥΚ_Y_51	499,012.473	4,208,214.292	32.524	O_ΠΕΥΚ_Y_134	499,046.504	4,208,205.214	31.937
O_ΠΕΥΚ_Y_52	499,012.691	4,208,223.393	32.576	O_ΠΕΥΚ_Y_135	499,044.682	4,208,206.724	31.671
O_ΠΕΥΚ_Y_53	498,999.464	4,208,228.110	34.249	O_ΠΕΥΚ_Y_136	499,034.961	4,208,210.967	31.934
O_ΠΕΥΚ_Y_54	498,986.453	4,208,249.448	35.762	O_ΠΕΥΚ_Y_137	499,034.853	4,208,213.620	32.043
O_ΠΕΥΚ_Y_55	498,977.574	4,208,266.690	36.069	O_ΠΕΥΚ_Y_138	499,037.409	4,208,216.957	32.283
O_ΠΕΥΚ_Y_56	498,975.978	4,208,276.580	35.969	O_ΠΕΥΚ_Y_139	499,033.219	4,208,227.641	32.571
O_ΠΕΥΚ_Y_57	498,976.698	4,208,279.522	35.643	O_ΠΕΥΚ_Y_140	499,027.949	4,208,232.144	32.848
O_ΠΕΥΚ_Y_58	498,976.446	4,208,294.562	36.698	O_ΠΕΥΚ_Y_141	499,016.013	4,208,237.681	33.242
O_ΠΕΥΚ_Y_59	498,977.276	4,208,306.508	37.281	O_ΠΕΥΚ_Y_142	499,011.115	4,208,237.383	33.316
O_ΠΕΥΚ_Y_60	498,975.549	4,208,321.915	37.721	O_ΠΕΥΚ_Y_143	499,004.707	4,208,244.144	33.739
O_ΠΕΥΚ_Y_61	498,972.552	4,208,330.377	38.325	O_ΠΕΥΚ_Y_144	498,999.728	4,208,252.758	34.142
O_ΠΕΥΚ_Y_62	498,971.227	4,208,335.479	37.987	O_ΠΕΥΚ_Y_145	498,993.996	4,208,260.600	34.395
O_ΠΕΥΚ_Y_63	498,966.944	4,208,345.236	38.127	O_ΠΕΥΚ_Y_146	498,989.111	4,208,270.312	34.661
O_ΠΕΥΚ_Y_64	498,964.325	4,208,354.112	38.344	O_ΠΕΥΚ_Y_147	498,988.419	4,208,277.779	34.944
O_ΠΕΥΚ_Y_65	498,962.238	4,208,362.403	38.569	O_ΠΕΥΚ_Y_148	498,988.901	4,208,281.596	35.147
O_ΠΕΥΚ_Y_66	498,959.591	4,208,379.512	39.201	O_ΠΕΥΚ_Y_149	498,988.404	4,208,288.830	35.293
O_ΠΕΥΚ_Y_67	498,959.359	4,208,383.397	39.181	O_ΠΕΥΚ_Y_150	498,990.294	4,208,296.286	35.635
O_ΠΕΥΚ_Y_68	498,953.961	4,208,403.489	39.818	O_ΠΕΥΚ_Y_151	498,986.036	4,208,316.609	36.728
O_ΠΕΥΚ_Y_69	498,947.929	4,208,420.553	40.596	O_ΠΕΥΚ_Y_152	498,984.646	4,208,328.312	37.128
O_ΠΕΥΚ_Y_70	498,946.016	4,208,430.480	41.147	O_ΠΕΥΚ_Y_153	498,983.325	4,208,332.448	37.221
O_ΠΕΥΚ_Y_71	498,942.720	4,208,440.579	42.007	O_ΠΕΥΚ_Y_154	498,982.762	4,208,336.883	37.434
O_ΠΕΥΚ_Y_72	498,940.158	4,208,460.135	42.815	O_ΠΕΥΚ_Y_155	498,978.556	4,208,351.140	38.052
O_ΠΕΥΚ_Y_73	498,941.025	4,208,473.731	43.155	O_ΠΕΥΚ_Y_156	498,975.576	4,208,356.774	38.055
O_ΠΕΥΚ_Y_74	498,942.356	4,208,486.659	43.321	O_ΠΕΥΚ_Y_157	498,974.631	4,208,363.362	38.266
O_ΠΕΥΚ_Y_75	498,940.838	4,208,494.560	43.658	O_ΠΕΥΚ_Y_158	498,973.342	4,208,366.876	38.287
O_ΠΕΥΚ_Y_76	498,938.487	4,208,517.070	44.511	O_ΠΕΥΚ_Y_159	498,971.563	4,208,376.991	38.602
O_ΠΕΥΚ_Y_77	498,936.089	4,208,545.346	45.856	O_ΠΕΥΚ_Y_160	498,969.621	4,208,385.813	39.001
O_ΠΕΥΚ_Y_78	498,930.725	4,208,583.462	47.313	O_ΠΕΥΚ_Y_161	498,967.216	4,208,393.980	39.275
O_ΠΕΥΚ_Y_79	498,923.227	4,208,596.390	47.762	O_ΠΕΥΚ_Y_162	498,963.434	4,208,403.865	39.654
O_ΠΕΥΚ_Y_80	498,917.683	4,208,604.596	48.105	O_ΠΕΥΚ_Y_163	498,963.328	4,208,406.214	39.845
O_ΠΕΥΚ_Y_81	498,910.691	4,208,610.692	48.461	O_ΠΕΥΚ_Y_164	498,960.443	4,208,414.085	40.009
O_ΠΕΥΚ_Y_82	498,904.978	4,208,619.306	48.923	O_ΠΕΥΚ_Y_165	498,955.334	4,208,433.378	40.970
O_ΠΕΥΚ_Y_83	498,898.681	4,208,626.867	49.396	O_ΠΕΥΚ_Y_166	498,953.464	4,208,440.537	41.237
O_ΠΕΥΚ_Y_84	498,895.539	4,208,631.587	50.012	O_ΠΕΥΚ_Y_167	498,953.875	4,208,460.619	42.274
O_ΠΕΥΚ_Y_85	498,875.298	4,208,637.589	50.751	O_ΠΕΥΚ_Y_168	498,952.196	4,208,472.925	42.835
				O_ΠΕΥΚ_Y_169	498,952.661	4,208,480.922	43.170
				O_ΠΕΥΚ_Y_170	498,952.411	4,208,487.489	43.731
				O_ΠΕΥΚ_Y_171	498,950.285	4,208,495.918	43.930
				O_ΠΕΥΚ_Y_172	498,948.683	4,208,520.059	44.616
				O_ΠΕΥΚ_Y_173	498,947.740	4,208,530.179	45.144
				O_ΠΕΥΚ_Y_174	498,950.284	4,208,543.064	45.292
				O_ΠΕΥΚ_Y_175	498,947.203	4,208,551.362	45.619
				O_ΠΕΥΚ_Y_176	498,947.519	4,208,561.397	45.966
				O_ΠΕΥΚ_Y_177	498,946.225	4,208,571.617	46.447
				O_ΠΕΥΚ_Y_178	498,942.411	4,208,581.476	46.838
				O_ΠΕΥΚ_Y_179	498,941.037	4,208,587.141	47.084
				O_ΠΕΥΚ_Y_180	498,933.140	4,208,601.804	47.932
				O_ΠΕΥΚ_Y_181	498,925.343	4,208,613.521	48.640
				O_ΠΕΥΚ_Y_182	498,921.552	4,208,617.818	48.908
				O_ΠΕΥΚ_Y_183	498,913.316	4,208,628.460	49.452
				O_ΠΕΥΚ_Y_184	498,908.284	4,208,634.795	49.826
				O_ΠΕΥΚ_Y_185	498,902.310	4,208,640.381	50.468
				O_ΠΕΥΚ_Y_186	498,889.385	4,208,645.988	50.201
				O_ΠΕΥΚ_Y_187	498,883.114	4,208,657.363	50.959

Σημείο	X	Y	Z	Σημείο	X	Y	Z
ΣΥΝΤΕΤΑΓΜΕΝΕΣ ΕΓΚΕΚΡΙΜΕΝΩΝ ΟΡΙΟΓΡΑΜΜΩΝ ΡΕΜΑΤΟΣ ΠΕΥΚΩΝΑ (ΧΩΡΙΣ ΤΗΝ ΚΑΤΑΣΚΕΥΗ ΕΡΓΩΝ ΔΙΕΥΘΕΤΗΣΗΣ) ΕΩΣ ΟΡΙΟΓΡΑΜΜΕΣ ΡΕΜΑΤΟΣ ΡΑΦΗΝΑΣ (ΜΕ ΤΗΝ ΚΑΤΑΣΚΕΥΗ ΕΡΓΩΝ ΔΙΕΥΘΕΤΗΣΗΣ)							
O_ΠΕΥΚ_Y_1	499,243.980	4,207,742.083	18.241	O_ΠΕΥΚ_Y_86	499,309.292	4,207,725.936	18.700
O_ΠΕΥΚ_Y_2	499,240.849	4,207,772.706	18.368	O_ΠΕΥΚ_Y_87	499,283.307	4,207,776.177	18.104
O_ΠΕΥΚ_Y_3	499,227.312	4,207,778.486	18.630	O_ΠΕΥΚ_Y_88	499,264.569	4,207,787.026	18.384
O_ΠΕΥΚ_Y_4	499,225.880	4,207,790.439	18.770	O_ΠΕΥΚ_Y_89	499,262.049	4,207,799.433	18.590
O_ΠΕΥΚ_Y_5	499,219.508	4,207,797.208	18.883	O_ΠΕΥΚ_Y_90	499,249.104	4,207,821.143	18.940
O_ΠΕΥΚ_Y_6	499,209.451	4,207,802.481	19.151	O_ΠΕΥΚ_Y_91	499,228.179	4,207,833.477	19.270
O_ΠΕΥΚ_Y_7	499,203.160	4,207,809.916	19.333	O_ΠΕΥΚ_Y_92	499,208.678	4,207,829.724	19.473
O_ΠΕΥΚ_Y_8	499,190.458	4,207,811.845	19.447	O_ΠΕΥΚ_Y_93	499,201.413	4,207,837.690	19.731
O_ΠΕΥΚ_Y_9	499,179.415	4,207,816.970	19.984	O_ΠΕΥΚ_Y_94	499,202.702	4,207,840.379	19.683
O_ΠΕΥΚ_Y_10	499,179.480	4,207,821.146	19.791	O_ΠΕΥΚ_Y_95	499,208.400	4,207,852.267	19.861
O_ΠΕΥΚ_Y_11	499,177.212	4,207,823.202	19.861	O_ΠΕΥΚ_Y_96	499,201.050	4,207,860.720	20.212
O_ΠΕΥΚ_Y_12	499,166.083	4,207,833.291	20.390	O_ΠΕΥΚ_Y_97	499,193.432	4,207,866.737	20.496
O_ΠΕΥΚ_Y_13	499,160.533	4,207,840.454	20.683	O_ΠΕΥΚ_Y_98	499,177.703	4,207,877.447	20.945
O_ΠΕΥΚ_Y_14	499,155.295	4,207,849.047	20.886	O_ΠΕΥΚ_Y_99	499,170.609	4,207,884.288	21.202
O_ΠΕΥΚ_Y_15	499,150.683	4,207,854.860	21.093	O_ΠΕΥΚ_Y_100	499,164.968	4,207,897.128	21.623
O_ΠΕΥΚ_Y_16	499,142.155	4,207,868.770	21.457	O_ΠΕΥΚ_Y_101	499,163.369	4,207,907.318	21.898
O_ΠΕΥΚ_Y_17	499,140.175	4,207,876.328	21.437	O_ΠΕΥΚ_Y_102	499,161.478	4,207,914.861	22.104
O_ΠΕΥΚ_Y_18	499,136.245	4,207,885.200	21.693	O_ΠΕΥΚ_Y_103	499,149.321	4,207,929.006	22.289
O_ΠΕΥΚ_Y_19	499,129.969	4,207,893.389	21.904	O_ΠΕΥΚ_Y_104	499,144.455	4,207,933.845	22.405
O_ΠΕΥΚ_Y_20	499,124.985	4,207,902.270	22.044	O_ΠΕΥΚ_Y_105	499,139.147	4,207,941.876	22.583
O_ΠΕΥΚ_Y_21	499,125.496	4,207,905.718	22.011	O_ΠΕΥΚ_Y_106	499,137.786	4,207,949.068	22.832
O_ΠΕΥΚ_Y_22	499,117.473	4,207,916.466	22.445	O_ΠΕΥΚ_Y_107	499,134.521	4,207,957.495	23.076
O_ΠΕΥΚ_Y_23	499,113.179	4,207,925.662	22.613	O_ΠΕΥΚ_Y_108	499,140.977	4,207,962.077	23.642
O_ΠΕΥΚ_Y_24	499,110.065	4,207,930.641	22.752	O_ΠΕΥΚ_Y_109	499,133.005	4,207,975.406	23.859
O_ΠΕΥΚ_Y_25	499,099.302	4,207,954.933	23.801	O_ΠΕΥΚ_Y_110	499,131.268	4,207,983.498	24.161
O_ΠΕΥΚ_Y_26	499,098.145	4,207,964.866	23.341	O_ΠΕΥΚ_Y_111	499,120.010	4,207,992.145	24.098
O_ΠΕΥΚ_Y_27	499,101.337	4,207,972.393	23.597	O_ΠΕΥΚ_Y_112	499,117.267	4,208,000.522	24.460
O_ΠΕΥΚ_Y_28	499,099.781	4,207,980.195	23.833	O_ΠΕΥΚ_Y_113	499,115.978	4,208,009.058	24.734
O_ΠΕΥΚ_Y_29	499,094.070	4,207,981.499	24.089	O_ΠΕΥΚ_Y_114	499,118.649	4,208,016.690	25.135
O_ΠΕΥΚ_Y_30	499,092.401	4,207,997.823	24.533	O_ΠΕΥΚ_Y_115	499,117.586	4,208,023.856	25.474
O_ΠΕΥΚ_Y_31	499,091.623	4,208,012.696	24.866	O_ΠΕΥΚ_Y_116	499,113.242	4,208,029.893	25.274
O_ΠΕΥΚ_Y_32	499,081.087	4,208,028.808	25.711	O_ΠΕΥΚ_Y_117	499,111.832	4,208,039.861	25.600
O_ΠΕΥΚ_Y_33	499,083.251	4,208,047.890	25.961	O_ΠΕΥΚ_Y_118	499,108.254	4,208,046.968	25.688
O_ΠΕΥΚ_Y_34	499,078.945	4,208,058.977	26.423	O_ΠΕΥΚ_Y_119	499,105.019	4,208,049.813	25.685
O_ΠΕΥΚ_Y_35	499,075.966	4,208,067.921	26.612	O_ΠΕΥΚ_Y_120	499,107.468	4,208,057.428	26.346
O_ΠΕΥΚ_Y_36	499,069.983	4,208,071.730	26.880	O_ΠΕΥΚ_Y_121	499,101.507	4,208,066.634	26.362
O_ΠΕΥΚ_Y_37	499,063.916	4,208,080.523	27.137	O_ΠΕΥΚ_Y_122	499,095.665	4,208,078.695	26.807
O_ΠΕΥΚ_Y_38	499,062.559	4,208,092.127	27.560	O_ΠΕΥΚ_Y_123	499,088.227	4,208,085.611	26.937
O_ΠΕΥΚ_Y_39	499,060.376	4,208,096.992	28.042	O_ΠΕΥΚ_Y_124	499,084.037	4,208,093.869	27.130
O_ΠΕΥΚ_Y_40	499,062.810	4,208,106.255	27.792	O_ΠΕΥΚ_Y_125	499,087.226	4,208,103.735	27.713
O_ΠΕΥΚ_Y_41	499,061.630	4,208,116.257	28.195	O_ΠΕΥΚ_Y_126	499,083.459	4,208,114.674	28.091
O_ΠΕΥΚ_Y_42	499,061.578	4,208,124.093	28.301	O_ΠΕΥΚ_Y_127	499,080.229	4,208,128.496	28.573
O_ΠΕΥΚ_Y_43	499,051.203	4,208,125.893	29.738	O_ΠΕΥΚ_Y_128	499,076.136	4,208,138.310	28.966
O_ΠΕΥΚ_Y_44	499,049.819	4,208,129.271	30.447	O_ΠΕΥΚ_Y_129	499,076.398	4,208,147.081	29.795
O_ΠΕΥΚ_Y_45	499,048.762	4,208,140.911	30.400	O_ΠΕΥΚ_Y_130	499,069.996	4,208,156.304	29.814
O_ΠΕΥΚ_Y_46	499,045.622	4,208,150.126	30.550	O_ΠΕΥΚ_Y_131	499,060.625	4,208,175.734	30.208
O_ΠΕΥΚ_Y_47	499,041.235	4,208,157.679	30.813	O_ΠΕΥΚ_Y_132	499,054.833	4,208,183.905	30.696
O_ΠΕΥΚ_Y_48	499,031.235	4,208,176.274	31.742	O_ΠΕΥΚ_Y_133	499,051.183	4,208,191.970	30.979
O_ΠΕΥΚ_Y_49	499,028.128	4,208,187.286	31.659	O_ΠΕΥΚ_Y_134	499,046.504	4,208,205.214	31.937
O_ΠΕΥΚ_Y_50	499,018.084	4,208,197.887	34.081	O_ΠΕΥΚ_Y_135	499,044.682	4,208,206.724	31.671
O_ΠΕΥΚ_Y_51	499,012.473	4,208,214.292	32.524	O_ΠΕΥΚ_Y_136	499,034.961	4,208,210.967	31.934
O_ΠΕΥΚ_Y_52	499,012.691	4,208,223.393	32.576	O_ΠΕΥΚ_Y_137	499,034.853	4,208,213.620	32.043
O_ΠΕΥΚ_Y_53	498,999.464	4,208,228.110	34.249	O_ΠΕΥΚ_Y_138	499,037.409	4,208,216.957	32.283
O_ΠΕΥΚ_Y_54	498,986.453	4,208,249.448	35.762	O_ΠΕΥΚ_Y_139	499,033.219	4,208,227.641	32.571
O_ΠΕΥΚ_Y_55	498,977.574	4,208,266.690	36.069	O_ΠΕΥΚ_Y_140	499,027.949	4,208,232.144	32.848
O_ΠΕΥΚ_Y_56	498,975.978	4,208,276.580	35.969	O_ΠΕΥΚ_Y_141	499,016.013	4,208,237.681	33.242
O_ΠΕΥΚ_Y_57	498,976.698	4,208,279.522	35.643	O_ΠΕΥΚ_Y_142	499,011.115	4,208,237.383	33.316
O_ΠΕΥΚ_Y_58	498,976.446	4,208,294.562	36.698	O_ΠΕΥΚ_Y_143	499,004.707	4,208,244.144	33.739
O_ΠΕΥΚ_Y_59	498,977.276	4,208,306.508	37.281	O_ΠΕΥΚ_Y_144	498,999.728	4,208,252.758	34.142
O_ΠΕΥΚ_Y_60	498,975.549	4,208,321.915	37.721	O_ΠΕΥΚ_Y_145	498,993.996	4,208,260.600	34.395
O_ΠΕΥΚ_Y_61	498,972.552	4,208,330.377	38.325	O_ΠΕΥΚ_Y_146	498,989.111	4,208,270.312	34.661
O_ΠΕΥΚ_Y_62	498,971.227	4,208,335.479	37.987	O_ΠΕΥΚ_Y_147	498,988.419	4,208,277.779	34.944
O_ΠΕΥΚ_Y_63	498,966.944	4,208,345.236	38.127	O_ΠΕΥΚ_Y_148	498,988.901	4,208,281.596	35.147
O_ΠΕΥΚ_Y_64	498,964.325	4,208,354.112	38.344	O_ΠΕΥΚ_Y_149	498,988.404	4,208,288.830	35.293
O_ΠΕΥΚ_Y_65	498,962.238	4,208,362.403	38.569	O_ΠΕΥΚ_Y_150	498,990.294	4,208,296.286	35.635
O_ΠΕΥΚ_Y_66	498,959.591	4,208,379.512	39.201	O_ΠΕΥΚ_Y_151	498,986.036	4,208,316.609	36.728
O_ΠΕΥΚ_Y_67	498,959.359	4,208,383.397	39.181	O_ΠΕΥΚ_Y_152	498,984.646	4,208,328.312	37.128
O_ΠΕΥΚ_Y_68	498,953.961	4,208,403.489	39.818	O_ΠΕΥΚ_Y_153	498,983.325	4,208,332.448	37.221
O_ΠΕΥΚ_Y_69	498,947.929	4,208,420.553	40.596	O_ΠΕΥΚ_Y_154	498,982.762	4,208,336.883	37.434
O_ΠΕΥΚ_Y_70	498,946.016	4,208,430.480	41.147	O_ΠΕΥΚ_Y_155	498,978.556	4,208,351.140	38.052
O_ΠΕΥΚ_Y_71	498,942.720	4,208,440.579	42.007	O_ΠΕΥΚ_Y_156	498,975.576	4,208,356.774	38.055
O_ΠΕΥΚ_Y_72	498,940.158	4,208,460.135	42.815	O_ΠΕΥΚ_Y_157	498,974.631	4,208,363.362	38.266
O_ΠΕΥΚ_Y_73	498,941.025	4,208,473.731	43.155	O_ΠΕΥΚ_Y_158	498,973.342	4,208,366.876	38.287
O_ΠΕΥΚ_Y_74	498,942.356	4,208,486.659	43.321	O_ΠΕΥΚ_Y_159	498,971.563	4,208,376.991	38.602
O_ΠΕΥΚ_Y_75	498,940.838	4,208,494.560	43.658	O_ΠΕΥΚ_Y_160	498,969.621	4,208,385.813	39.001
O_ΠΕΥΚ_Y_76	498,938.487	4,208,517.070	44.511	O_ΠΕΥΚ_Y_161	498,967.216	4,208,393.980	39.275
O_ΠΕΥΚ_Y_77	498,936.089	4,208,545.346	45.856	O_ΠΕΥΚ_Y_162	498,963.434	4,208,403.865	39.654
O_ΠΕΥΚ_Y_78	498,930.725	4,208,583.462	47.313	O_ΠΕΥΚ_Y_163	498,963.328	4,208,406.214	39.845
O_ΠΕΥΚ_Y_79	498,923.227	4,208,596.390	47.762	O_ΠΕΥΚ_Y_164	498,960.443	4,208,414.085	40.009
O_ΠΕΥΚ_Y_80	498,917.683	4,208,604.596	48.105	O_ΠΕΥΚ_Y_165	498,955.334	4,208,433.378	40.970
O_ΠΕΥΚ_Y_81	498,910.691	4,208,610.692	48.461	O_ΠΕΥΚ_Y_166	498,953.464	4,208,440.537	41.237
O_ΠΕΥΚ_Y_82	498,904.978	4,208,619.306	48.923	O_ΠΕΥΚ_Y_167	498,953.875	4,208,460.619	42.274
O_ΠΕΥΚ_Y_83	498,898.681	4,208,626.867	49.396	O_ΠΕΥΚ_Y_168	498,952.196	4,208,472.925	42.835
O_ΠΕΥΚ_Y_84	498,895.539	4,208,631.587	50.012	O_ΠΕΥΚ_Y_169	498,952.661	4,208,480.922	43.170
O_ΠΕΥΚ_Y_85	498,875.298	4,208,637.589	50.751	O_ΠΕΥΚ_Y_170	498,952.411	4,208,487.489	43.731
				O_ΠΕΥΚ_Y_171	498,950.285	4,208,495.918	43.930
				O_ΠΕΥΚ_Y_172	498,948.683	4,208,520.059	44.616
				O_ΠΕΥΚ_Y_173	498,947.740	4,208,530.179	45.144
				O_ΠΕΥΚ_Y_174	498,950.284	4,208,543.064	45.292
				O_ΠΕΥΚ_Y_175	498,947.203	4,208,551.362	45.619
				O_ΠΕΥΚ_Y_176	498,947.519	4,208,561.397	45.966
				O_ΠΕΥΚ_Y_177	498,946.225	4,208,571.617	46.447
				O_ΠΕΥΚ_Y_178	498,942.411	4,208,581.476	46.838
				O_ΠΕΥΚ_Y_179	498,941.037	4,208,587.141	47.084
				O_ΠΕΥΚ_Y_180	498,933.140	4,208,601.804	47.932
				O_ΠΕΥΚ_Y_181	498,925.343	4,208,613.521	48.640
				O_ΠΕΥΚ_Y_182	498,921.552	4,208,617.818	48.908
				O_ΠΕΥΚ_Y_183	498,913.316	4,208,628.460	49.452
				O_ΠΕΥΚ_Y_184	498,908.284	4,208,634.795	49.826
				O_ΠΕΥΚ_Y_185	498,902.310	4,208,640.381	50.468
				O_ΠΕΥΚ_Y_186	498,889.385	4,208,645.988	50.201
				O_ΠΕΥΚ_Y_187	498,883.114	4,208,657.363	50.959

Σημείο	X	Y	Z	Σημείο	X	Y	Z
ΣΥΝΤΕΤΑΓΜΕΝΕΣ ΕΓΚΕΚΡΙΜΕΝΩΝ ΟΡΙΟΓΡΑΜΜΩΝ ΡΕΜΑΤΟΣ ΠΕΥΚΩΝΑ (ΜΕ ΤΗΝ ΚΑΤΑΣΚΕΥΗ ΕΡΓΩΝ ΔΙΕΥΘΕΤΗΣΗΣ) ΕΩΣ ΟΡΙΟΓΡΑΜΜΕΣ ΡΕΜΑΤΟΣ ΡΑΦΗΝΑΣ (ΜΕ ΤΗΝ ΚΑΤΑΣΚΕΥΗ ΕΡΓΩΝ ΔΙΕΥΘΕΤΗΣΗΣ)							
O_ΠΕΥΚ_Π_1	499,224.965	4,207,737.408	17.762	O_ΠΕΥΚ_Π_43	499,229.006	4,207,738.401	18.100
O_ΠΕΥΚ_Π_2	499,224.663	4,207,769.744	18.305	O_ΠΕΥΚ_Π_44	499,228.905	4,207,749.252	17.962
O_ΠΕΥΚ_Π_3	499,223.424	4,207,775.024	18.422	O_ΠΕΥΚ_Π_45	499,232.864	4,207,758.958	17.962
O_ΠΕΥΚ_Π_4	499,213.506	4,207,788.139	18.845	O_ΠΕΥΚ_Π_46	499,232.678	4,207,778.921	18.553
O_ΠΕΥΚ_Π_5	499,176.604	4,207,831.805	19.797	O_ΠΕΥΚ_Π_47	499,221.194	4,207,794.287	18.851
O_ΠΕΥΚ_Π_6	499,149.620	4,207,866.053	20.922	O_ΠΕΥΚ_Π_48	499,184.229	4,207,838.028	19.822
O_ΠΕΥΚ_Π_7	499,143.600	4,207,881.489	21.305	O_ΠΕΥΚ_Π_49	499,158.256	4,207,870.993	20.981
O_ΠΕΥΚ_Π_8	499,104.631	4,207,963.245	23.323	O_ΠΕΥΚ_Π_50	499,152.637	4,207,885.398	21.344
O_ΠΕΥΚ_Π_9	499,104.903	4,208,012.111	24.562	O_ΠΕΥΚ_Π_51	499,114.483	4,207,965.444	23.194
O_ΠΕΥΚ_Π_10	499,089.746	4,208,051.835	25.784	O_ΠΕΥΚ_Π_52	499,114.753	4,208,013.898	24.759
O_ΠΕΥΚ_Π_11	499,083.227	4,208,071.996	26.359	O_ΠΕΥΚ_Π_53	499,099.030	4,208,055.104	25.782
O_ΠΕΥΚ_Π_12	499,064.434	4,208,097.290	27.513	O_ΠΕΥΚ_Π_54	499,092.092	4,208,076.565	26.549
O_ΠΕΥΚ_Π_13	499,054.507	4,208,150.840	29.494	O_ΠΕΥΚ_Π_55	499,073.693	4,208,101.327	27.211
O_ΠΕΥΚ_Π_14	499,037.624	4,208,181.581	30.860	O_ΠΕΥΚ_Π_56	499,063.894	4,208,154.189	29.570
O_ΠΕΥΚ_Π_15	499,028.928	4,208,185.165	31.488	O_ΠΕΥΚ_Π_57	499,046.171	4,208,186.460	30.745
O_ΠΕΥΚ_Π_16	499,022.050	4,208,196.891	32.236	O_ΠΕΥΚ_Π_58	499,026.189	4,208,199.792	31.818
O_ΠΕΥΚ_Π_17	499,002.217	4,208,227.342	33.001	O_ΠΕΥΚ_Π_59	499,016.910	4,208,215.310	32.449
O_ΠΕΥΚ_Π_18	498,996.241	4,208,235.546	34.090	O_ΠΕΥΚ_Π_60	499,010.815	4,208,232.866	33.036
O_ΠΕΥΚ_Π_19	498,980.728	4,208,262.328	34.624	O_ΠΕΥΚ_Π_61	499,006.353	4,208,239.717	33.495
O_ΠΕΥΚ_Π_20	498,977.609	4,208,273.357	34.938	O_ΠΕΥΚ_Π_62	498,990.789	4,208,266.585	34.635
O_ΠΕΥΚ_Π_21	498,977.989	4,208,307.032	37.061	O_ΠΕΥΚ_Π_63	498,988.466	4,208,274.800	34.719
O_ΠΕΥΚ_Π_22	498,977.414	4,208,315.518	37.213	O_ΠΕΥΚ_Π_64	498,988.833	4,208,307.337	36.433
O_ΠΕΥΚ_Π_23	498,974.162	4,208,330.858	37.856	O_ΠΕΥΚ_Π_65	498,988.177	4,208,317.015	36.943
O_ΠΕΥΚ_Π_24	498,966.732	4,208,349.917	37.849	O_ΠΕΥΚ_Π_66	498,984.583	4,208,333.971	37.367
O_ΠΕΥΚ_Π_25	498,963.997	4,208,361.855	38.063	O_ΠΕΥΚ_Π_67	498,977.121	4,208,353.113	38.037
O_ΠΕΥΚ_Π_26	498,960.413	4,208,385.771	38.822	O_ΠΕΥΚ_Π_68	498,974.655	4,208,363.872	38.292
O_ΠΕΥΚ_Π_27	498,957.347	4,208,397.116	39.324	O_ΠΕΥΚ_Π_69	498,971.041	4,208,387.995	39.384
O_ΠΕΥΚ_Π_28	498,950.306	4,208,416.402	40.023	O_ΠΕΥΚ_Π_70	498,967.689	4,208,400.395	39.949
O_ΠΕΥΚ_Π_29	498,946.549	4,208,431.873	40.919	O_ΠΕΥΚ_Π_71	498,960.696	4,208,419.549	40.724
O_ΠΕΥΚ_Π_30	498,940.960	4,208,448.750	42.352	O_ΠΕΥΚ_Π_72	498,956.978	4,208,434.861	41.346
O_ΠΕΥΚ_Π_31	498,940.606	4,208,458.578	42.614	O_ΠΕΥΚ_Π_73	498,951.737	4,208,450.687	41.837
O_ΠΕΥΚ_Π_32	498,943.025	4,208,474.002	42.851	O_ΠΕΥΚ_Π_74	498,951.476	4,208,457.927	41.991
O_ΠΕΥΚ_Π_33	498,943.310	4,208,481.354	43.008	O_ΠΕΥΚ_Π_75	498,953.833	4,208,472.949	42.994
O_ΠΕΥΚ_Π_34	498,943.144	4,208,491.435	43.302	O_ΠΕΥΚ_Π_76	498,954.153	4,208,481.234	43.373
O_ΠΕΥΚ_Π_35	498,940.720	4,208,510.072	44.011	O_ΠΕΥΚ_Π_77	498,953.973	4,208,492.226	44.557
O_ΠΕΥΚ_Π_36	498,939.185	4,208,533.489	44.761	O_ΠΕΥΚ_Π_78	498,951.514	4,208,511.126	44.592
O_ΠΕΥΚ_Π_37	498,932.264	4,208,584.060	46.921	O_ΠΕΥΚ_Π_79	498,949.977	4,208,534.580	45.779
O_ΠΕΥΚ_Π_38	498,919.071	4,208,609.353	47.967	O_ΠΕΥΚ_Π_80	498,942.748	4,208,587.400	47.224
O_ΠΕΥΚ_Π_39	498,912.370	4,208,618.510	48.408	O_ΠΕΥΚ_Π_81	498,928.303	4,208,615.093	49.727
O_ΠΕΥΚ_Π_40	498,905.079	4,208,627.007	48.878	O_ΠΕΥΚ_Π_82	498,920.870	4,208,625.250	50.685
O_ΠΕΥΚ_Π_41	498,899.635	4,208,631.937	49.325	O_ΠΕΥΚ_Π_83	498,912.861	4,208,634.585	50.915
O_ΠΕΥΚ_Π_42	498,885.527	4,208,636.141	50.092	O_ΠΕΥΚ_Π_84	498,905.087	4,208,641.623	51.181
				O_ΠΕΥΚ_Π_85	498,888.623	4,208,646.530	50.218

Σημείο	X	Y	Z	Σημείο	X	Y	Z
ΣΥΝΤΕΤΑΓΜΕΝΕΣ ΠΡΟΤΕΙΝΟΜΕΝΩΝ ΟΡΙΟΓΡΑΜΜΩΝ ΡΕΜΑΤΟΣ ΠΕΥΚΩΝΑ (ΜΕ ΤΗΝ ΚΑΤΑΣΚΕΥΗ ΕΡΓΩΝ ΔΙΕΥΘΕΤΗΣΗΣ) ΕΩΣ ΟΡΙΟΓΡΑΜΜΕΣ ΡΕΜΑΤΟΣ ΡΑΦΗΝΑΣ (ΜΕ ΤΗΝ ΚΑΤΑΣΚΕΥΗ ΕΡΓΩΝ ΔΙΕΥΘΕΤΗΣΗΣ)							
O_ΠΕΥΚ_Π_1	499,224.965	4,207,737.408	17.762	O_ΠΕΥΚ_Π_42	499,232.071	4,207,739.155	18.333
O_ΠΕΥΚ_Π_2	499,224.663	4,207,769.744	18.305	O_ΠΕΥΚ_Π_43	499,231.877	4,207,743.528	18.500
O_ΠΕΥΚ_Π_3	499,223.424	4,207,775.024	18.422	O_ΠΕΥΚ_Π_44	499,231.862	4,207,756.500	18.027
O_ΠΕΥΚ_Π_4	499,213.506	4,207,788.139	18.845	O_ΠΕΥΚ_Π_45	499,232.864	4,207,758.958	17.962
O_ΠΕΥΚ_Π_5	499,176.604	4,207,831.805	19.797	O_ΠΕΥΚ_Π_46	499,232.678	4,207,778.921	18.553
O_ΠΕΥΚ_Π_6	499,149.620	4,207,866.053	20.922	O_ΠΕΥΚ_Π_47	499,221.194	4,207,794.287	18.851
O_ΠΕΥΚ_Π_7	499,143.600	4,207,881.489	21.305	O_ΠΕΥΚ_Π_48	499,184.229	4,207,838.028	19.822
O_ΠΕΥΚ_Π_8	499,104.631	4,207,963.245	23.323	O_ΠΕΥΚ_Π_49	499,158.256	4,207,870.993	20.981
O_ΠΕΥΚ_Π_9	499,104.903	4,208,012.111	24.562	O_ΠΕΥΚ_Π_50	499,152.637	4,207,885.398	21.344
O_ΠΕΥΚ_Π_10	499,089.746	4,208,051.835	25.784	O_ΠΕΥΚ_Π_51	499,114.483	4,207,965.444	23.194
O_ΠΕΥΚ_Π_11	499,083.227	4,208,071.996	26.359	O_ΠΕΥΚ_Π_52	499,114.753	4,208,013.898	24.759
O_ΠΕΥΚ_Π_12	499,064.434	4,208,097.290	27.513	O_ΠΕΥΚ_Π_53	499,099.030	4,208,055.104	25.782
O_ΠΕΥΚ_Π_13	499,054.507	4,208,150.840	29.494	O_ΠΕΥΚ_Π_54	499,092.092	4,208,076.565	26.549
O_ΠΕΥΚ_Π_14	499,037.624	4,208,181.581	30.860	O_ΠΕΥΚ_Π_55	499,073.693	4,208,101.327	27.211
O_ΠΕΥΚ_Π_15	499,028.928	4,208,185.165	31.488	O_ΠΕΥΚ_Π_56	499,063.894	4,208,154.189	29.570
O_ΠΕΥΚ_Π_16	499,002.217	4,208,227.342	33.001	O_ΠΕΥΚ_Π_57	499,046.171	4,208,186.460	30.745
O_ΠΕΥΚ_Π_17	498,996.241	4,208,235.546	34.090	O_ΠΕΥΚ_Π_58	499,026.189	4,208,199.792	31.818
O_ΠΕΥΚ_Π_18	498,980.728	4,208,262.328	34.624	O_ΠΕΥΚ_Π_59	499,016.267	4,208,217.163	32.501
O_ΠΕΥΚ_Π_19	498,977.609	4,208,273.357	34.938	O_ΠΕΥΚ_Π_60	499,010.815	4,208,232.866	33.036
O_ΠΕΥΚ_Π_20	498,977.989	4,208,307.032	37.061	O_ΠΕΥΚ_Π_61	499,006.353	4,208,239.717	33.495
O_ΠΕΥΚ_Π_21	498,977.414	4,208,315.518	37.213	O_ΠΕΥΚ_Π_62	498,990.789	4,208,266.585	34.635
O_ΠΕΥΚ_Π_22	498,974.162	4,208,330.858	37.856	O_ΠΕΥΚ_Π_63	498,988.466	4,208,274.800	34.719
O_ΠΕΥΚ_Π_23	498,966.732	4,208,349.917	37.849	O_ΠΕΥΚ_Π_64	498,988.833	4,208,307.337	36.433
O_ΠΕΥΚ_Π_24	498,963.997	4,208,361.855	38.063	O_ΠΕΥΚ_Π_65	498,988.177	4,208,317.015	36.943
O_ΠΕΥΚ_Π_25	498,960.413	4,208,385.771	38.822	O_ΠΕΥΚ_Π_66	498,984.583	4,208,333.971	37.367
O_ΠΕΥΚ_Π_26	498,957.347	4,208,397.116	39.324	O_ΠΕΥΚ_Π_67	498,977.121	4,208,353.113	38.037
O_ΠΕΥΚ_Π_27	498,950.306	4,208,416.402	40.023	O_ΠΕΥΚ_Π_68	498,974.655	4,208,363.872	38.292
O_ΠΕΥΚ_Π_28	498,946.549	4,208,431.873	40.919	O_ΠΕΥΚ_Π_69	498,971.041	4,208,387.995	39.384
O_ΠΕΥΚ_Π_29	498,940.960	4,208,448.750	42.352	O_ΠΕΥΚ_Π_70	498,967.689	4,208,400.395	39.949
O_ΠΕΥΚ_Π_30	498,940.606	4,208,458.578	42.614	O_ΠΕΥΚ_Π_71	498,960.696	4,208,419.549	40.724
O_ΠΕΥΚ_Π_31	498,943.025	4,208,474.002	42.851	O_ΠΕΥΚ_Π_72	498,956.978	4,208,434.861	41.346
O_ΠΕΥΚ_Π_32	498,943.310	4,208,481.354	43.008	O_ΠΕΥΚ_Π_73	498,951.737	4,208,450.687	41.837
O_ΠΕΥΚ_Π_33	498,943.144	4,208,491.435	43.302	O_ΠΕΥΚ_Π_74	498,951.476	4,208,457.927	41.991
O_ΠΕΥΚ_Π_34	498,940.720	4,208,510.072	44.011	O_ΠΕΥΚ_Π_75	498,953.833	4,208,472.949	42.994
O_ΠΕΥΚ_Π_35	498,939.185	4,208,533.489	44.761	O_ΠΕΥΚ_Π_76	498,954.153	4,208,481.234	43.373
O_ΠΕΥΚ_Π_36	498,932.264	4,208,584.060	46.921	O_ΠΕΥΚ_Π_77	498,953.973	4,208,492.226	44.557
O_ΠΕΥΚ_Π_37	498,919.071	4,208,609.353	47.967	O_ΠΕΥΚ_Π_78	498,951.514	4,208,511.126	44.592
O_ΠΕΥΚ_Π_38	498,912.370	4,208,618.510	48.408	O_ΠΕΥΚ_Π_79	498,949.977	4,208,534.580	45.779
O_ΠΕΥΚ_Π_39	498,905.079	4,208,627.007	48.878	O_ΠΕΥΚ_Π_80	498,942.748	4,208,587.400	47.224
O_ΠΕΥΚ_Π_40	498,899.635	4,208,631.937	49.325	O_ΠΕΥΚ_Π_81	498,928.303	4,208,615.093	49.727
O_ΠΕΥΚ_Π_41	498,885.527	4,208,636.141	50.092	O_ΠΕΥΚ_Π_82	498,920.870	4,208,625.250	50.685
				O_ΠΕΥΚ_Π_83	498,912.861	4,208,634.585	50.915
				O_ΠΕΥΚ_Π_84	498,905.087	4,208,641.623	51.181
				O_ΠΕΥΚ_Π_85	498,888.623	4,208,646.530	50.218

ΥΠΟΜΝΗΜΑ

- Άξονας ρέματος
- Γραμμή πλημμύρας T=50 έτη (με έργα)
- Γραμμή πλημμύρας T=50 έτη (χωρίς έργα)
- Προτεινόμενες οριογραμμές με έργα
- Οριογραμμές (με έργα) - ΦΕΚ 398/Δ/2022
- Οριογραμμές (χωρίς έργα) - ΦΕΚ 398/Δ/2022
- Βοηθητική Οδός Επισκεψιμότητας/Συντήρησης
- Όρυγμα
- Επίχωμα
- 0+040 Χιλιομετρική θέση άξονα ρέματος
- Συρματοκιβώτια

2/Ε ΔΙΩΡΟΦΟ/ΕΛΕΝΙΤ
1/Π ΜΟΝΩΡΟΦΟ/ΠΛΑΚΟΣΚΕΠΕΣ
1/Λ ΜΟΝΩΡΟΦΟ/ΛΑΜΑΡΙΝΑ
1/Κ ΜΟΝΩΡΟΦΟ/ΚΕΡΑΜΟΣΚΕΠΕΣ

ΚΤΙΣΜΑ · ΥΠΟΣΤΕΓΟ · ΕΡΕΙΠΙΟ

ΣΥΡΜΑΤΟΠΛΕΓΜΑ · ΜΑΝΤΡΑ · ΟΡΙΟ · ΠΟΔΙ ΠΡΑΝΟΥΣ · ΦΡΥΔΙ ΠΡΑΝΟΥΣ · ΞΕΡΟΛΙΘΙΑ · ΚΑΓΚΕΛΟ · ΑΙΓΙΑΛΟΣ · ΠΑΡΑΛΙΑ · ΑΚΤΟΓΡΑΜΜΗ

ΦΩΣ · Ο.Τ.Ε. · Δ.Ε.Η. · ΚΡΟΥΝΟΣ · ΓΕΩΤΡΗΣΗ · A.1 ΘΕΣΗ ΛΗΨΗΣ ΦΩΤΟΓΡΑΦΙΩΝ

ΚΕΝΤΡΙΚΟ ΣΥΜΒΟΥΛΙΟ ΠΟΛΕΟΔΟΜΙΚΩΝ ΘΕΜΑΤΩΝ & ΑΜΦΙΣΒΗΤΗΣΕΩΝ
Το παρόν σχεδιάγραμμα μελετήθηκε από το ΚΕ.ΣΥ.ΠΟ.ΘΑ. την 3/8/2022 και εγκρίθηκε σύμφωνα με την υπ' αριθμ. 75 γνωμοδότησή του.
ΠΡΟΕΔΡΟΣ — ΓΡΑΜΜΑΤΕΑΣ
Ε. ΜΠΑΚΟΓΙΑΝΝΗΣ — Χ. ΚΑΣΑΠΗ

ΓΕΩΔΑΙΤΙΚΑ ΣΤΟΙΧΕΙΑ

Ε.Γ.Σ.Α. '87 (Ελληνικό Γεωδαιτικό Σύστημα Αναφοράς 1987)
Ελλειψοειδές GRS 80 (α = 6378137 m, f = 1/298.257222)
Εγκάρσια Μερκατορική Προβολή
Κεντρικός Μεσημβρινός λ = 24° K = 0.999600
Στον Κεντρικό Μεσημβρινό Αναφοράς το X = 500.000 μ.
Γεωγραφικό Πλάτος Αναφοράς: 0° 00' 00"

ΤΕΕ ΤΕΧΝΙΚΟ ΕΠΙΜΕΛΗΤΗΡΙΟ ΕΛΛΑΔΑΣ

ΕΚΠΟΝΗΣΗ ΡΥΜΟΤΟΜΙΚΟΥ ΣΧΕΔΙΟΥ ΕΦΑΡΜΟΓΗΣ (Β' ΣΤΑΔΙΟ ΕΙΔΙΚΟΥ ΠΟΛΕΟΔΟΜΙΚΟΥ ΣΧΕΔΙΟΥ) ΣΤΗΝ ΠΕΡΙΟΧΗ "ΜΑΤΙ ΑΤΤΙΚΗΣ"

ΑΝΑΔΟΧΟΣ :
ΕΝΩΣΗ: «ΑΝΑΣΤΑΣΙΑ ΛΑΓΟΥΔΑΚΗ - ΕΡΑΤΟΣΘΕΝΗΣ ΑΕ - ΣΧΗΜΑ ΕΕ - ΜΣΜ CONSULTING - ΔΗΜΗΤΡΙΟΣ ΑΡΓΥΡΙΟΥ - ENVECO Α.Ε. - SEEMAN ENVIRONMENTAL - ΟΡΙΟ Α.Ε. - GK CONSULTANTS - ΡΟΓΚΑΝ ΚΑΙ ΣΥΝΕΡΓΑΤΕΣ Α.Ε. - DTK LAWFIRM»

ΜΕΛΕΤΗ ΔΙΕΥΘΕΤΗΣΗΣ ΥΔΑΤΟΡΕΜΑΤΩΝ ΚΑΙ ΕΡΓΩΝ ΑΝΤΙΠΛΗΜΜΥΡΙΚΗΣ ΠΡΟΣΤΑΣΙΑΣ

κλίμακα : 1:1000 | ημερομηνία: ΙΟΥΝΙΟΣ 2022
αα σχεδίου : ΠΡ / ΠΕΥ / Ο / 1 / 0 | Στάδιο εκπόνησης: Προμελέτη

Ομάδα μελέτης :
SEEMAN ENVIRONMENTAL
ΟΡΙΟ Α.Ε.
GK CONSULTANTS — Γ. ΚΑΡΑΒΟΚΥΡΗΣ & ΣΥΝΕΡΓΑΤΕΣ ΣΥΜΒΟΥΛΟΙ ΜΗΧΑΝΙΚΟΙ

Τίτλος σχεδίου :
ΟΡΙΖΟΝΤΙΟΓΡΑΦΙΑ ΡΕΜΑΤΟΣ ΠΕΥΚΩΝΑ

Για την ομάδα μελέτης:
Ο Συντονιστής Υδραυλικής Μελέτης
Ιωάννης Καραβοκύρης
Πολιτικός μηχανικός, PhD

Επιβλέπουσα Υπηρεσία:
Συνοδεύει την από 19-07-2022 εισήγηση της Δ/νσης Τοπογραφικών Εφαρμογών προς το ΚΕΣΥΠΟΘΑ.
Η Προϊσταμένη Δ/νσης Τ.Ε
Α. Κατσίνα
Τοπογράφος Μηχ.