499.6 4210.5 / 1

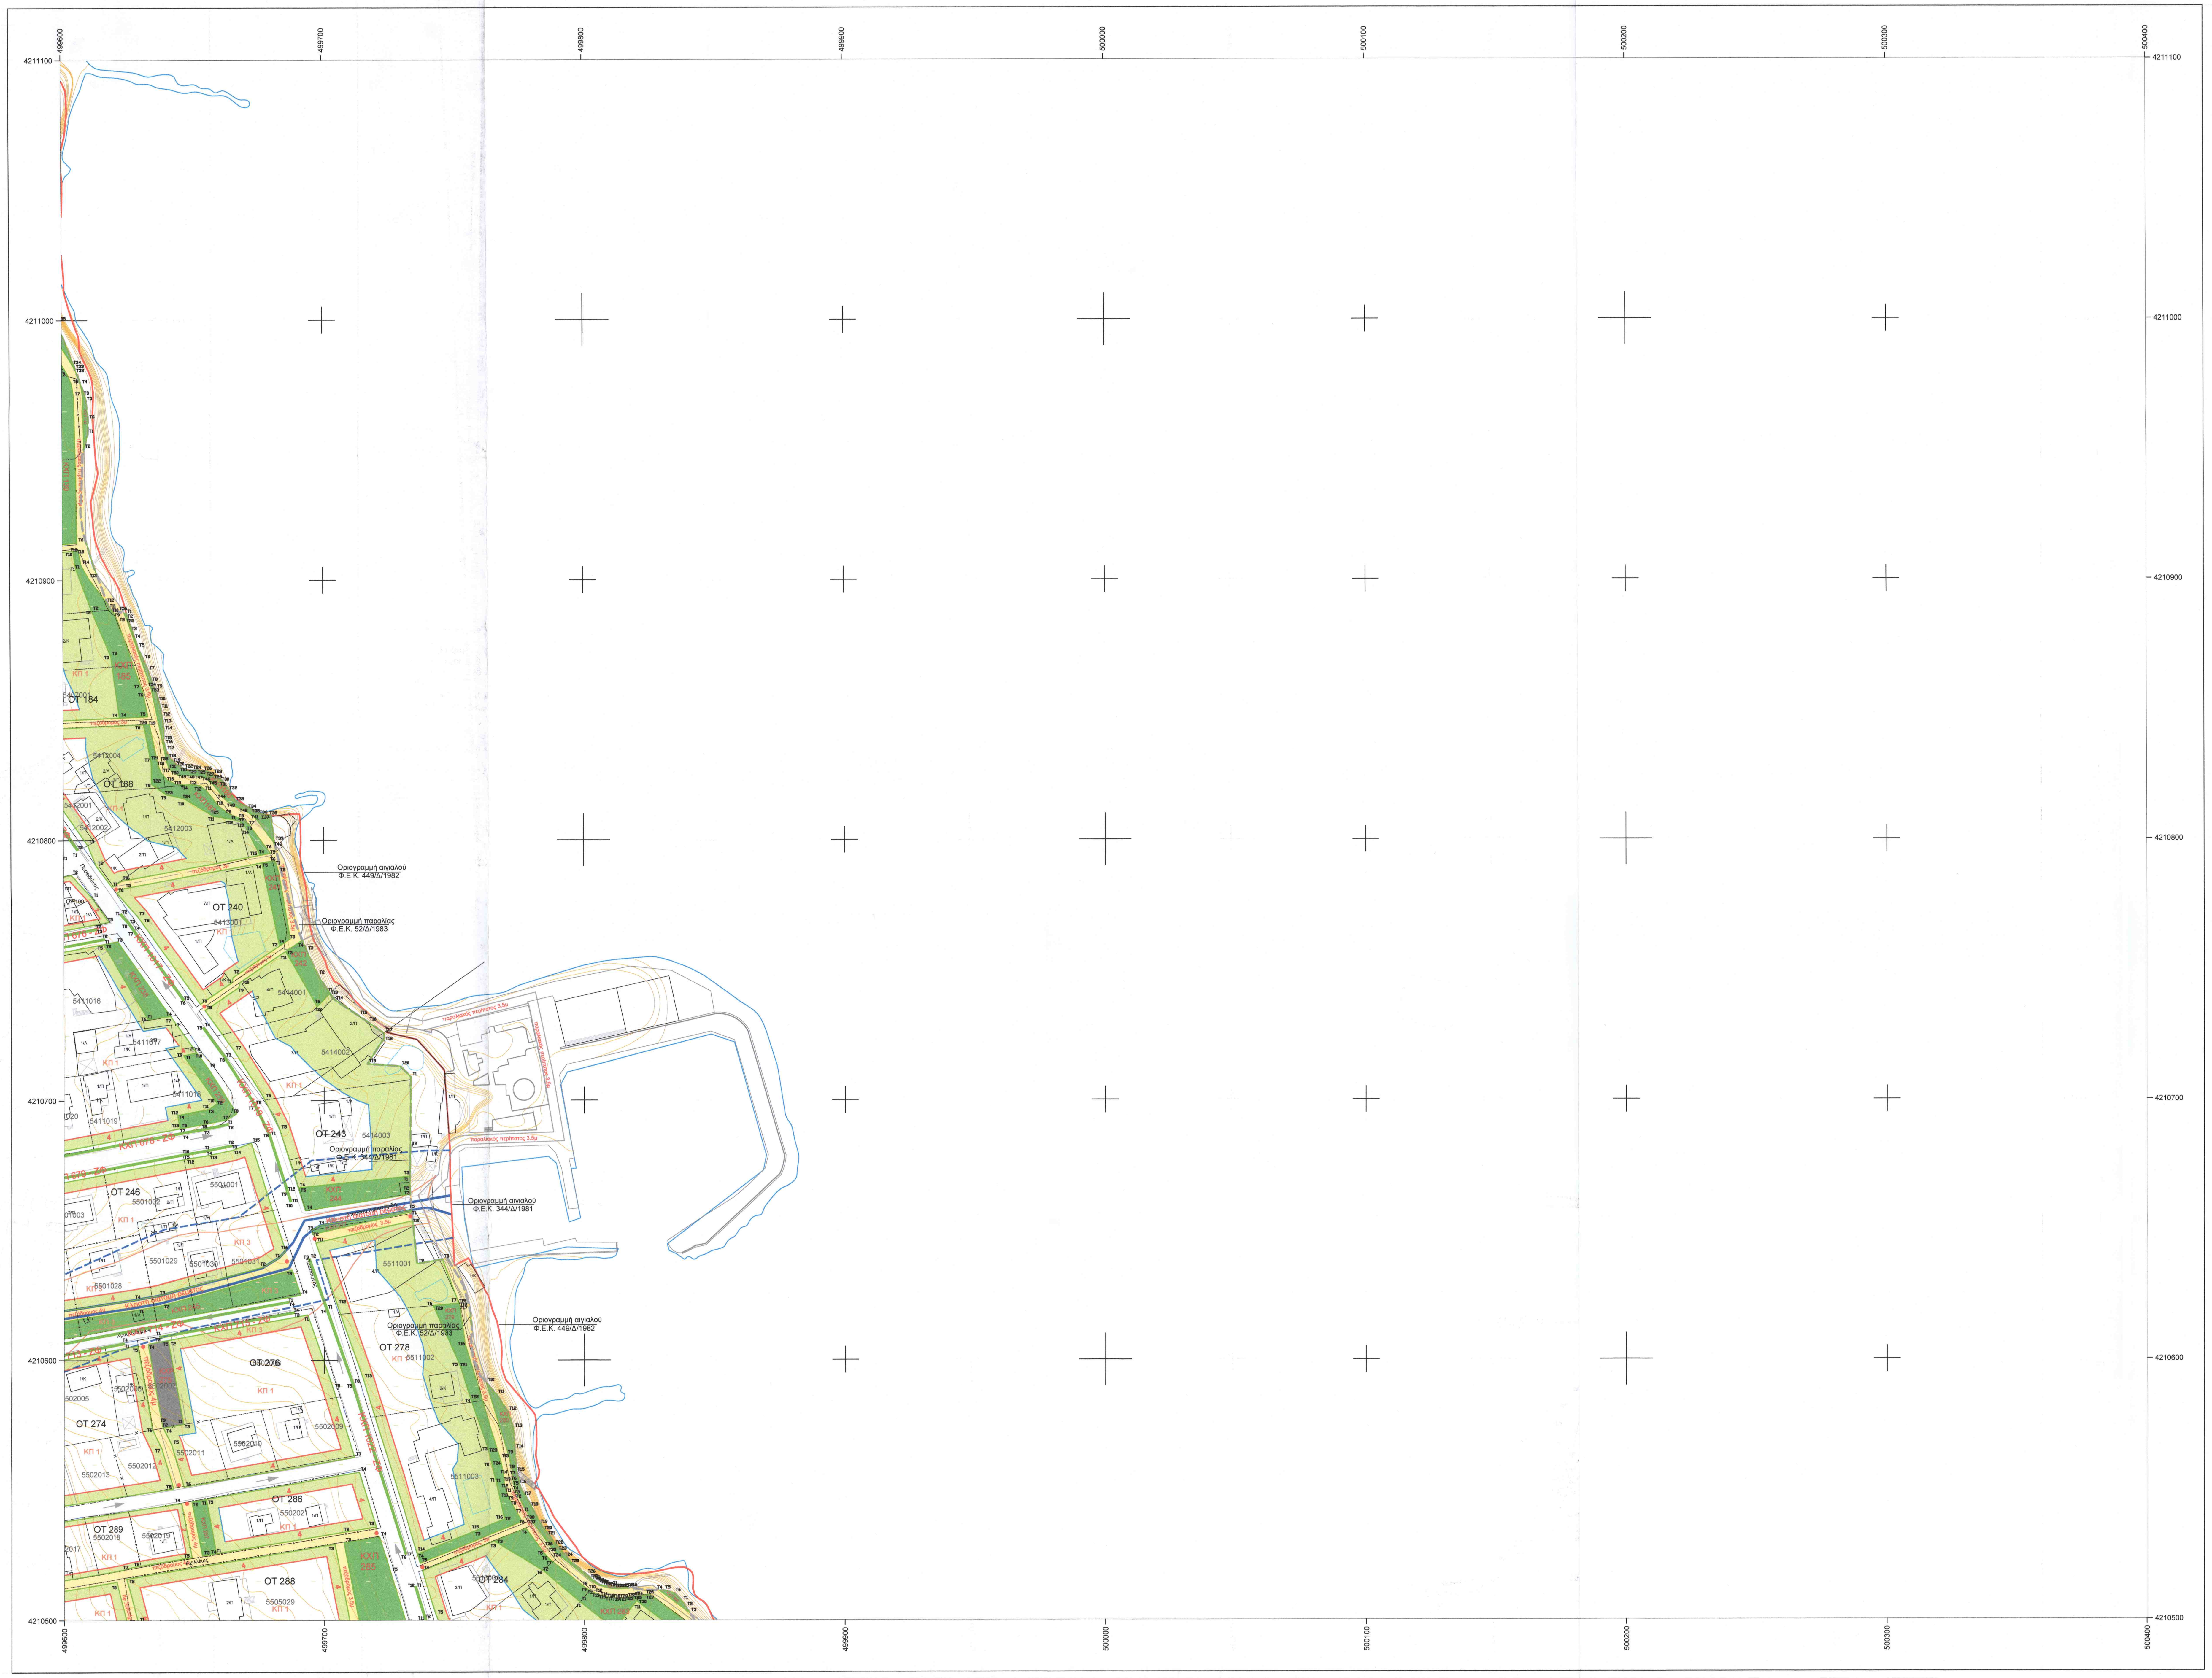
4211100
4211000
4210900
4210800
4210700
4210600
4210500
499600
499700
499800
499900
500000
500100
500200
500300
500400
ΟΤ 184
ΟΤ 188
ΟΤ 240
ΟΤ 243
ΟΤ 246
ΟΤ 274
ΟΤ 278
ΟΤ 279
ΟΤ 286
ΟΤ 288
ΟΤ 289
ΟΤ 284
ΚΠ 1
Οριογραμμή αιγιαλού Φ.Ε.Κ. 449/Δ/1982
Οριογραμμή παραλίας Φ.Ε.Κ. 52/Δ/1983
Οριογραμμή αιγιαλού Φ.Ε.Κ. 344/Δ/1981
Οριογραμμή παραλίας Φ.Ε.Κ. 52/Δ/1983
Οριογραμμή αιγιαλού Φ.Ε.Κ. 449/Δ/1982

Νομός: Αττικής

Περιοχή: Δήμος Μαραθώνα

ΠΑΡΑΤΗΡΗΣΕΙΣ:

Ελληνικό Γεωδαιτικό Σύστημα Αναφοράς 1987 (Ε.Γ.Σ.Α. '87)
Ελλειψοειδές αναφοράς GRS 80 (α = 6 378 137 m, 1/f = 298.257222101)
Προβολή : Εγκάρσια Μερκατορική
Κεντρικός Μεσημβρινός λο = 24° 00' 00" με Κο = 0.999600
Τετμημένη Κεντρικού Μεσημβρινού : +500.000
Γεωγραφικό Πλάτος Αναφοράς : 0° 00' 00"

ΟΡΟΙ ΚΑΙ ΠΕΡΙΟΡΙΣΜΟΙ ΔΟΜΗΣΗΣ

1. Συντελεστής Δόμησης

Πολεοδομική Ενότητα	Μ-ΠΕ1 Αγία Μαρίνα	0,3
	Μ-ΠΕ2 Μάτι	α. Για τμήμα του οικοπέδου μέχρι 750τ.μ. - 0,3 β. Για τμήμα του οικοπέδου από 750,01τ.μ. μέχρι 2.000 τ.μ. - 0,2 γ. Για τμήμα του οικοπέδου από 2.000,01τ.μ. και μεγαλύτερο - 0,1
	Ρ-ΠΕ1 Κόκκινο Λιμανάκι	α. Για τμήμα του οικοπέδου μέχρι 750τ.μ. - 0,4 β. Για τμήμα του οικοπέδου από 750,01τ.μ. και μεγαλύτερο - 0,3
	Ρ-ΠΕ2 Σκουφέικα	α. Για τμήμα του οικοπέδου μέχρι 750τ.μ. - 0,5 β. Για τμήμα του οικοπέδου από 750,01τ.μ. και μεγαλύτερο - 0,4
	Ρ-ΠΕ3 Πευκώνας	α. Για τμήμα του οικοπέδου μέχρι 750τ.μ. - 0,5 β. Για τμήμα του οικοπέδου από 750,01τ.μ. μέχρι 2.000 τ.μ. - 0,4 γ. Για τμήμα του οικοπέδου από 2.000,01τ.μ. και μεγαλύτερο - 0,3

Τα όρια των όρων δόμησης ταυτίζονται με το όριο των Πολεοδομικών Ενοτήτων.

Για το σύνολο των Πολεοδομικών Ενοτήτων:

2. Αρτιότητα
   α. Κατά κανόνα: 750τ.μ.
      Ελάχιστο πρόσωπο 15μ.
   β. Κατά παρέκκλιση υφιστάμενα κατά την κτηματογράφηση οικόπεδα θεωρούνται άρτια και οικοδομούνται με τις εξής προϋποθέσεις:
      i. Ελάχιστο μέγεθος 250τ.μ. και ελάχιστο πρόσωπο 8μ.
      ii. Στο οικοδομήσιμο τμήμα του οικοπέδου να εγγράφεται κάτοψη κτιρίου με ελάχιστη επιφάνεια 50τ.μ. και ελάχιστη πλευρά 5μ.
      iii. Το ακίνητο να μην προέρχεται από παράνομη κατάτμηση και να μην έχει δημιουργηθεί μετά το 5.12.1979 ΠΔ (ΦΕΚ 707/Δ/79 - ΖΟΕ Αττικής).
3. Κατάτμηση 1.000τ.μ.
4. Κάλυψη 40%
5. Μέγιστο ύψος 8μ.
   Κατά τα λοιπά ισχύουν οι διατάξεις της παρ.8 του άρθρου 15 του Ν.4067/2012 για τη δυνατότητα και τις προϋποθέσεις προσαύξησης κατά 1,00μ του μέγιστου επιτρεπόμενου ύψους.

Ειδικοί όροι
1. Δεν επιτρέπεται η κατασκευή κτιρίων επί υποστηλωμάτων (pilotis).
2. Για τις οικοδομικές άδειες των οικοπέδων που εντάσσονται στη ζώνη των 100μ. κατά μήκος των ρεμάτων, γνωμοδοτεί το αρμόδιο Συμβούλιο Αρχιτεκτονικής ως προς τη θέση των υπό ανέγερση κτιρίων ώστε να διασφαλίζεται η τοποθέτησή τους στη μεγαλύτερη δυνατή απόσταση από το ρέμα και το μεγαλύτερο τμήμα των φυτεμένων αυλών προς την πλευρά των ρεμάτων.
3. Σε όλη την έκταση του ΕΠΣ στην περιοχή «Μάτι» (Ραφήνα και Νέα Μάκρη) να ασκείται αρχαιολογικός – ανασκαφικός έλεγχος, στο πλαίσιο της διαδικασίας χορήγησης εγκρίσεων για την έκδοση οικοδομικών αδειών για τα πάσης φύσεως δημόσια, δημοτικά, ιδιωτικά και εκκλησιαστικά έργα.

ΥΠΟΜΝΗΜΑ ΣΥΜΒΟΛΩΝ

: Ακτογραμμή
: Γραμμή Αιγιαλού
: Γραμμή Παραλίας
: Κύριες Ισοϋψείς
: Δευτερεύουσες Ισοϋψείς
: Ασφαλτόδρομος
: Χωματόδρομος
: Πεζοδρόμιο
Όριο δημοτικών ενοτήτων Νέας Μάκρης του Δήμου Μαραθώνα και Ραφήνας του Δήμου Ραφήνας-Πικερμίου
Οριογραμμή ρέματος με έργα (ΠΔ ΦΕΚ Δ 398/2022, ΥΑ ΦΕΚ Δ328/2019)
Οριογραμμή ρέματος χωρίς έργα (ΠΔ ΦΕΚ Δ 398/2022, ΥΑ ΦΕΚ Δ328/2019)
Φυσική κοίτη υδατορέματος
Προτεινόμενη οριογραμμή ρέματος Νταού χωρίς έργα (περίπτωση κατασκευής των έργων του Μεγάλου Ρέματος Ραφήνας)
: Προτεινόμενη οριογραμμή ρέματος Νταού (χωρίς έργα)
: Αρχαιολογικός χώρος (ΦΕΚ ΑΑΠ 60/2016)

: Σκάλα
: Διάφορα τεχνικά - Διαμόρφωση χώρου
: Ανυλοποίητο όριο
: Κάγκελο
: Συρματόπλεγμα
: Στηθαίο
: Μανδρότοιχος
: Τοίχος αντιστήριξης
1/Π : Κτίσμα
: Πισίνα
: Στέγαστρο
Δ : Δεξαμενή
ΑΕ : Αθλητικές Εγκαταστάσεις

Εγκεκριμένα ρυμοτομικά σχέδια

: Ρυμοτομική Γραμμή
: Οικοδομική Γραμμή
: Πεζόδρομος
Καταργούμενη Ρυμοτομική Γραμμή
Καταργούμενη Οικοδομική Γραμμή
: Κοινόχρηστος Χώρος

Προτεινόμενη πολεοδομική οργάνωση

Ρυμοτομική Γραμμή
Όριο οδικών τμημάτων διερχομένων από εκτάσεις που διέπονται από τις διατάξεις της δασικής νομοθεσίας.
Οικοδομική Γραμμή
Οικοδομική Γραμμή/ Όριο ακαλύπτου - προκηπίου
3005049 Κτηματογραφικός Αριθμός (ΚΤΑ)
4 Προκήπιο
Πεζόδρομος
Τ25 Κορυφή ΟΤ, ΚΧ, ΚΦ (Οι συντεταγμένες των κορυφών εμφανίζονται στο Παράρτημα Πίνακας Συντεταγμένων Κορυφών ΟΤ, ΚΧ, ΚΦ)
ΚΧΠ Κοινόχρηστος Χώρος Πρασίνου
ΚΧ Κοινόχρηστος Χώρος
ΚΦ Κοινωφελής Χώρος
ΚΧΚ Κοινόχρηστος Χώρος Καταφυγής
ΚΧΡ Κοινόχρηστος Χώρος στάθμευσης
Αμιγής Κατοικία
Γ.Κ. Γενική Κατοικία
ΚΧΠ ΖΦ Ζώνη Φύτευσης, άρθρου 3 σημείο Γ.9 και άρθρου 4 σημεία Β.43 και Β.47
Όριο Π.Ε.Ζωνών Βιώσιμης Πολεοδόμησης (ΠΔ ΦΕΚ Δ 398/2022)

Περιοχές Ελέγχου Χρήσεων Γης (ΠΕΧ) (ΠΔ ΦΕΚ Δ 398/2022)

ΠΕΧ 1 & 2 Περιοχή Α /ΖΟΕ Μεσογείων (ΦΕΚ Δ 199/2003)
ΠΕΧ 3 & 4 Περιοχή Γ2 /ΖΟΕ Μεσογείων (ΦΕΚ Δ 199/2003)
ΠΕΧ 5 Περιοχή Θ1 /ΖΟΕ Μεσογείων (ΦΕΚ Δ 199/2003)
: ΠΕΧ 6-10 Εκτάσεις εκτός σχεδίου

Περιοχές Ειδικού Καθεστώτος (ΠΕΚ) (ΠΔ ΦΕΚ Δ 398/2022)

: Εκτάσεις προστατευόμενες από τη δασική νομοθεσία
: Εκτάσεις που εμπίπτουν στην κατηγορία των δασωθέντων αγρών (άρθρο 67 ν.998/1979)
: ΠΕΚ 11 Περιοχή Β2 /ΖΟΕ Μεσογείων (ΦΕΚ Δ 199/2003)

Γεωλογική Καταλληλότητα

ΑΚ1: Οι περιοχές που γειτνιάζουν με Κοίτες Υδατορεμάτων (Ζώνη που περικλείεται εντός των γραμμών οριοθέτησης με έργα των υδατορεμάτων)

ΑΚ 2 : Οι περιοχές με μορφολογική κλίση εδάφους >70%

ΑΚ 3 : Οι περιοχές εμφάνισης κατολισθητικών φαινομένων

ΚΠ 1 : Οι περιοχές εμφάνισης Ποταμοθαλάσσιων Σχηματισμών (Pl - Pt), Θαλάσσιων και Λιμνοθαλάσσιων Σχηματισμών Πλειόκαινου (Pl.k - Pl.c), Λιμναίων Σχηματισμών Πικερμίου (Ms,m.c) και Αδρομερών Ποταμολιμναίων Σχηματισμών των παρυφών του Πεντελικού (Ms, c,l,m) με μορφολογική εδάφους < 35%%%, κατάλληλες υπό προϋποθέσεις για δόμηση πολυόροφων κτιρίων (ύψος κτιρίων, ανεξαρτήτως στέγης, >7.50 m).

ΚΠ 2: Οι περιοχές εμφάνισης Ποταμοθαλάσσιων Σχηματισμών (Pl - Pt), Θαλάσσιων και Λιμνοθαλάσσιων Σχηματισμών Πλειόκαινου (Pl.k -Pl.c), Λιμναίων Σχηματισμών Πικερμίου (Ms,m.c) και Αδρομερών Ποταμολιμναίων Σχηματισμών των παρυφών του Πεντελικού (Ms, c,l,m) με μορφολογική εδάφους μεταξύ 35%%% και 70%%%, κατάλληλες υπό προϋποθέσεις για δόμηση κτιρίων ύψους, ανεξαρτήτως στέγης έως 7.50 m.

ΚΠ 3 : Οι περιοχές εμφάνισης Αλλουβιακών Αποθέσεων - Προσχώσεων (al) και Εδαφικού Μανδύα Αποσάθρωσης (el), εκτός αυτών που εντάσσονται στη Γεωλογικά Ακατάλληλη για Δόμηση Περιοχή ΑΚ 1 (περιοχές που γειτνιάζουν με κοίτες υδατορεμάτων κλπ), με μορφολογική κλίση εδάφους < 35%%%, κατάλληλες υπό προϋποθέσεις για δόμηση πολυόροφων κτιρίων (ύψος κτιρίων, ανεξαρτήτως στέγης, > 7.50 m).

ΚΠ 4 : Οι περιοχές εμφάνισης Αλλουβιακών Αποθέσεων - Προσχώσεων (al) και Εδαφικού Μανδύα Αποσάθρωσης (el), εκτός αυτών που εντάσσονται στη Γεωλογικά Ακατάλληλη για Δόμηση Περιοχή ΑΚ 1 (περιοχές που γειτνιάζουν με κοίτες υδατορεμάτων κλπ), με μορφολογική κλίση εδάφους μεταξύ 35%%% 70%%%, κατάλληλες υπό προϋποθέσεις για δόμηση κτιρίων ύψους, ανεξαρτήτως στέγης, έως 7.50 m.

ΚΠ 5 : Οι Περιοχές εμφάνισης τεχνητών επιχώσεων (ΤΕ) Οι περιοχές εμφάνισης των Τεχνητών Επιχώσεων (ΤΕ), κατάλληλες υπό προϋποθέσεις για δόμηση πολυόροφων κτιρίων (ύψος κτιρίων, ανεξαρτήτως στέγης, > 7.50 m).

Μ-ΠΕ2 Στην Μ-ΠΕ2 (Μάτι) η σεισμική δράση σχεδιασμού λαμβάνεται αυξημένη κατά 25% σε σχέση με την οριζόμενη στις Σεισμικές Δράσεις Σχεδιασμού.

ΔΙΑΝΟΜΗ ΠΙΝΑΚΙΔΩΝ

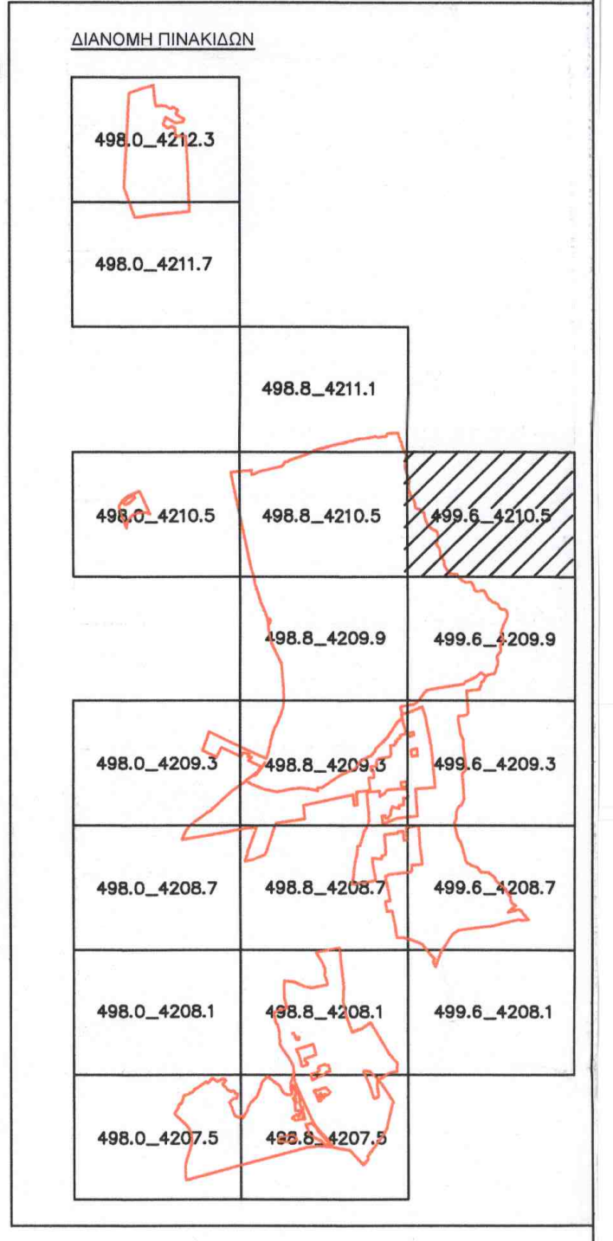

Το παρόν διάγραμμα συνοδεύει την από 2/11/2022 εισήγηση της Δ/νσης Πολεοδομ. Σχ/σμού Υπουργείου Περιβ/ντος & Ενέργειας.
Ο ΑΝ. ΠΡΟΪΣΤΑΜΕΝΟΣ ΤΗΣ Δ/ΝΣΗΣ
ΣΤΑΥΡΟΣ ΛΑΔΑΣ
ΑΡΧΙΤΕΚΤΩΝ-ΜΗΧ/ΚΟΣ ΠΟΛΕΟΔΟΜΟΣ
ΑΝ. Δ/ΝΤΗΣ Δ/ΝΣΗΣ ΠΟΛΕΟΔΟΜΙΚΟΥ ΣΧΕΔΙΑΣΜΟΥ

ΤΕΧΝΙΚΟ ΕΠΙΜΕΛΗΤΗΡΙΟ ΕΛΛΑΔΑΣ

ΕΚΠΟΝΗΣΗ ΡΥΜΟΤΟΜΙΚΟΥ ΣΧΕΔΙΟΥ ΕΦΑΡΜΟΓΗΣ (Β' ΣΤΑΔΙΟ ΕΙΔΙΚΟΥ ΠΟΛΕΟΔΟΜΙΚΟΥ ΣΧΕΔΙΟΥ) ΣΤΗΝ ΠΕΡΙΟΧΗ "ΜΑΤΙ ΑΤΤΙΚΗΣ"

Πολεοδομική Μελέτη
B1' Στάδιο

ΑΝΑΔΟΧΟΣ :
ΕΝΩΣΗ: «ΑΝΑΣΤΑΣΙΑ ΛΑΓΟΥΔΑΚΗ - ΕΡΑΤΟΣΘΕΝΗΣ ΑΕ - ΣΧΗΜΑ ΕΕ - ΜΣΜ CONSULTING - ΔΗΜΗΤΡΙΟΣ ΑΡΓΥΡΙΟΥ - ENVECO Α.Ε. - SEEMAN ENVIRONMENTAL - ΟΡΙΟ Α.Ε. - GK CONSULTANTS - ΡΟΓΚΑΝ ΚΑΙ ΣΥΝΕΡΓΑΤΕΣ Α.Ε. - DTK LAWFIRM»

τίτλος σχεδίου: Πολεοδομικό - Ρυμοτομικό σχέδιο

κλίμακα 1:1000	ημερομηνία: ΝΟΕΜΒΡΙΟΣ 2022
αα σχεδίου: **2. 16/19**	αριθμός πινακιδας: 499.6_4210.5
Ομάδα μελέτης :	Μέθοδος σύνταξης :
ΑΝΑΣΤΑΣΙΑ ΛΑΓΟΥΔΑΚΗ ΕΡΑΤΟΣΘΕΝΗΣ ΜΕΛΕΤΗΤΙΚΗ ΑΕ	Τοπογραφικό υπόβαθρο : Επίγειες Μετρήσεις με ορθογώνιες συντατεγμένες Σύστημα Αναφοράς: ΕΓΣΑ '87 Κτηματογραφικό υπόβαθρο : Για τη σύνταξη του Κτηματογραφικού Υποβάθρου πραγματοποιήθηκε επίγεια τοπογραφική αποτύπωση κατά την περίοδο Σεπτεμβρίου - Οκτωβρίου 2021, λαμβάνοντας υπόψη και τα δεδομένα από τη χωρική και περιγραφική βάση του Εθνικού Κτηματολογίου, όπως αυτή ίσχυε στις 13-4-2022.
Ο Μελετητής:	Επιβλέπουσα Υπηρεσία:

ΑΝΑΣΤΑΣΙΑ Ε. ΛΑΓΟΥΔΑΚΗ
ΠΟΛΕΟΔΟΜΟΣ - ΧΩΡΟΤΑΚΤΗΣ ΜΗΧΑΝΙΚΟΣ Ε.Μ.Π.
ΛΟΥΚΑ ΝΙΚΑ 4 - 115 54 ΑΘΗΝΑ
ΤΗΛ.: 210 6748189 - ΑΦΜ: 023166543
Δ.Ο.Υ.: ΣΤ' ΑΘΗΝΩΝ

ΕΡΑΤΟΣΘΕΝΗΣ ΜΕΛΕΤΗΤΙΚΗ Α.Ε.
ΕΤΑΙΡΕΙΑ ΜΕΛΕΤΩΝ
ΒΑΦΕΙΟΧΩΡΙΟΥ 47 - 114 76 ΑΘΗΝΑ
ΤΗΛ.: 210 3817515 - 210 3833588
FAX: 210 3806245
ΑΦΜ: 095447655 - ΔΟΥ ΦΑΕ ΑΘΗΝΩΝ
ΑΡ. ΓΕΜΗ: 3829901000

ΚΕΝΤΡΙΚΟ ΣΥΜΒΟΥΛΙΟ ΠΟΛΕΟΔΟΜΙΚΩΝ ΘΕΜΑΤΩΝ & ΑΜΦΙΒΗΤΗΣΕΩΝ
Το παρόν σχεδιάγραμμα μελετήθηκε από το ΚΕ.ΣΥ.ΠΟ.ΘΑ. την 4/11/2022 και εγκρίθηκε σύμφωνα με την υπ' αριθμ. 113 γνωμοδότησή του.
ΠΡΟΕΔΡΟΣ
Ε. ΜΠΑΚΟΓΙΑΝΝΗΣ
ΓΡΑΜΜΑΤΕΑΣ
Χ. ΚΑΣΑΠΗ