



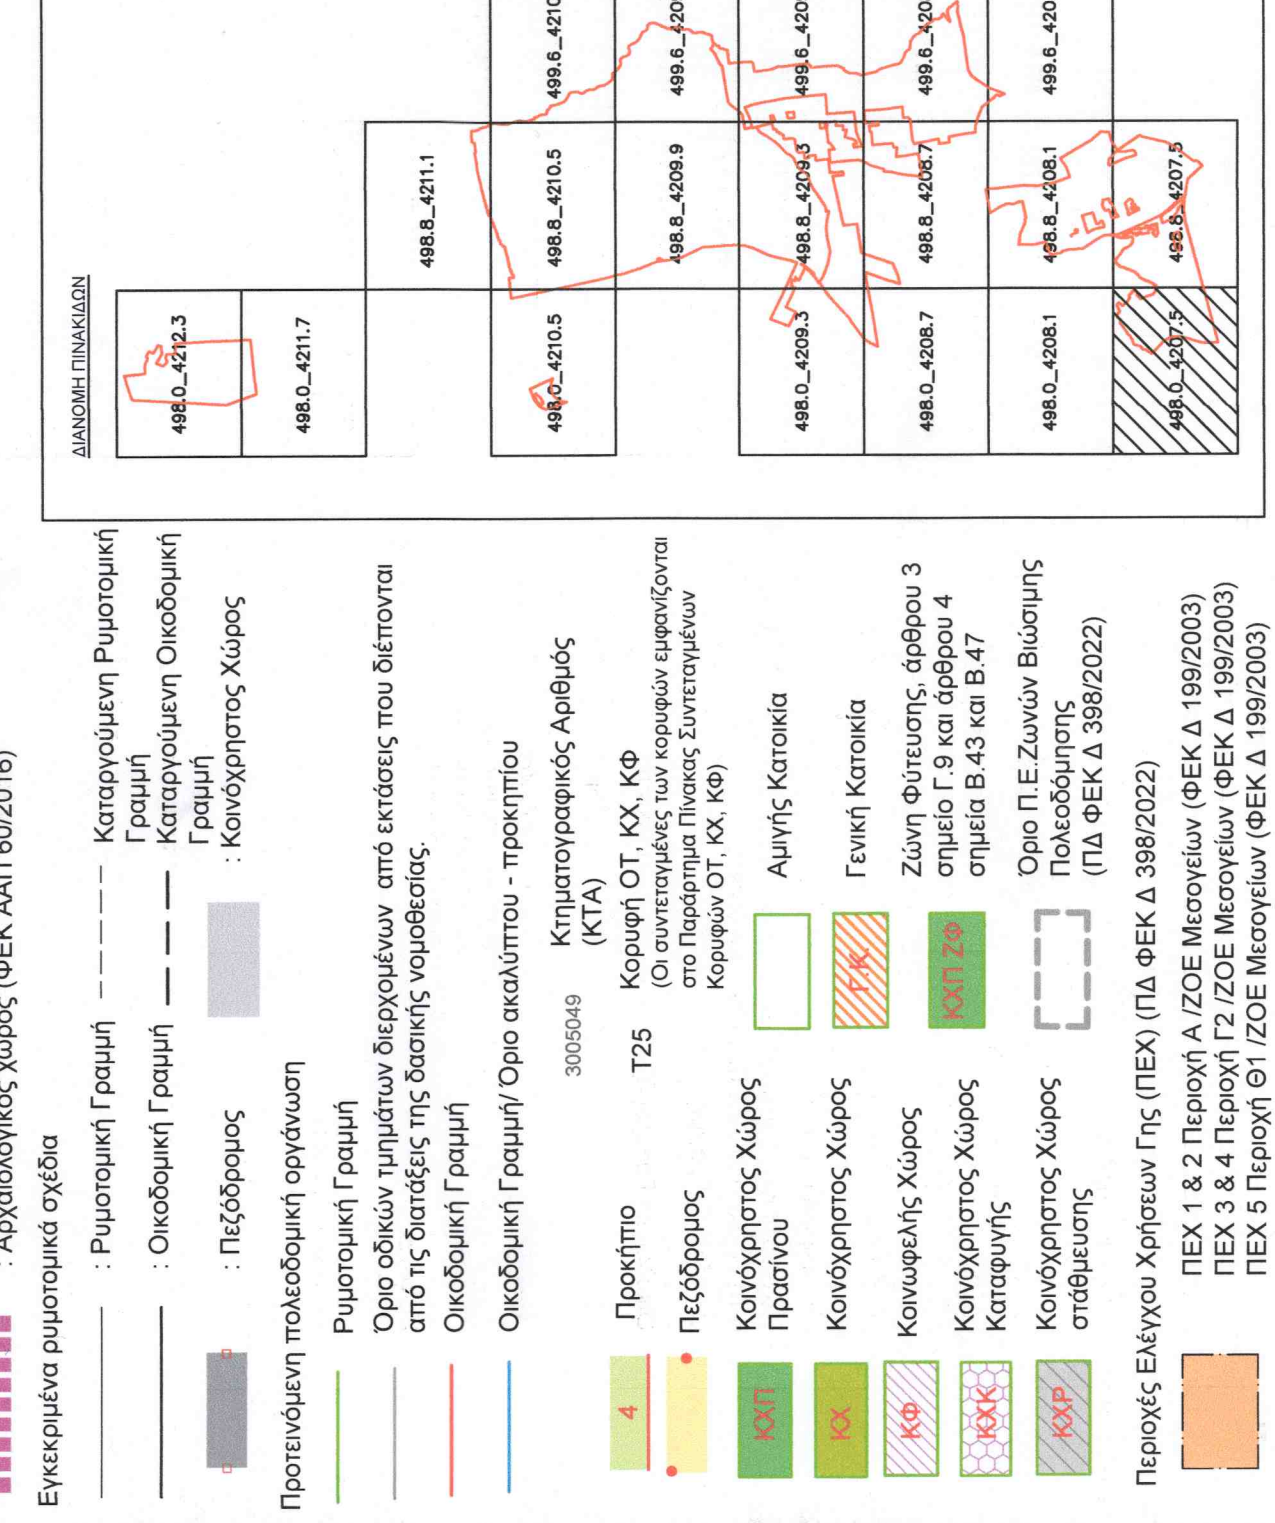



ΤΕΕ ΤΕΧΝΙΚΟ ΕΠΙΜΕΛΗΤΗΡΙΟ ΕΛΛΑΔΟΣ

ΕΚΠΟΝΗΣΗ ΡΥΘΟΤΟΜΙΚΟΥ ΣΧΕΔΙΟΥ ΕΦΑΡΜΟΓΗΣ (Β' ΣΤΑΔΙΟ ΕΙΔΙΚΟΥ ΠΟΛΕΟΔΟΜΙΚΟΥ ΣΧΕΔΙΟΥ) ΣΤΗΝ ΠΕΡΙΟΧΗ "ΜΑΤΙ ΑΤΤΙΚΗΣ"

Πολυεδαμική Μελέτη Β1 - Στάδιο

ΑΝΑΘΕΣΗ: ΕΝΩΣΗ «ΑΝΑΣΤΑΣΙΑ ΛΙΓΟΥΔΑΚΗ - ΕΡΑΤΟΣΘΕΝΗΣ ΑΕ - ΣΥΝΗΜΑ ΕΕ - ΜΙΜ CONSULTING - ΔΗΜΗΤΡΙΟΣ ΑΓΓΥΡΙΟΥ - ΕΝΩΣΟ Α.Ε. - SEEMAN ENVIRONMENTAL - ΟΡΓΑΝΟΙ Α.Ε. - GK CONSULTANTS - ΡΟΓΚΑΝ ΚΑΙ ΣΥΝΕΡΓΑΤΕΣ Α.Ε. - DTK LAW FIRM»

Ημερομηνία: 11/09/2022
Αριθμός: 488 Ο. 4207/5

Professional stamps and signatures of the architect and engineer, including the title 'ΚΕΝΤΡΟ ΣΥΜΒΟΥΛΩΝ ΠΟΛΕΟΔΟΜΩΝ'.



ΟΡΟΙ ΚΑΙ ΠΕΡΙΟΡΙΣΜΟΙ ΔΟΜΗΣΗΣ

