


**ΣΥΝΤΕΤΑΓΜΕΝΕΣ ΚΟΡΥΦΩΝ
ΟΔΟΥ ΕΥΒΟΪΚΟΥ 2**

K16	K17	K18	K19	K20	K21	K22	K23	K24	K25	K26	K27
X= 500415.24 Y= 4207449.40	X= 500424.29 Y= 4207447.94	X= 500440.43 Y= 4207446.45	X= 500478.97 Y= 4207443.37	X= 500526.76 Y= 4207448.92	X= 500586.66 Y= 4207466.20	X= 500618.35 Y= 4207480.60	X= 500665.69 Y= 4207497.31	X= 500674.05 Y= 4207516.04	X= 500727.95 Y= 4207516.04	X= 500788.67 Y= 4207516.26	X= 500812.95 Y= 4207446.98
Ψ= -2.8205 R= 301.25 L= 12.26 B= 0.07 M= 13.28	Ψ= 2.5927 R= 99.75 L= 4.06 B= 0.02 M= 4.05	Ψ= -10.6815 R= 100.25 L= 16.82 B= 0.35 M= 18.62	Ψ= -9.4691 R= 100.25 L= 14.91 B= 0.28 M= 14.91	Ψ= -10.5128 R= 400.25 L= 66.10 B= 1.37 M= 66.10	Ψ= -9.2823 R= 120.25 L= 17.52 B= 0.32 M= 17.52	Ψ= 5.5467 R= 199.75 L= 17.40 B= 0.19 M= 17.40	Ψ= 2.0883 R= 249.75 L= 8.39 B= 0.03 M= 8.19	Ψ= 1.0651 R= 500.25 L= 32.62 B= 0.00 M= 32.62	Ψ= -4.1510 R= 500.25 L= 32.62 B= 0.00 M= 32.62	Ψ= -3.8815 R= 250.25 L= 15.26 B= 0.12 M= 15.26	Ψ= 0.00 R= 0.00 L= 0.00 B= 0.00 M= 0.00
A= 0.00 L= 0.00 Dr= 0.00 T= 6.43	A= 0.00 L= 0.00 Dr= 0.00 T= 2.03	A= 0.00 L= 0.00 Dr= 0.00 T= 8.43	A= 0.00 L= 0.00 Dr= 0.00 T= 7.47	A= 0.00 L= 0.00 Dr= 0.00 T= 31.12	A= 0.00 L= 0.00 Dr= 0.00 T= 8.78	A= 0.00 L= 0.00 Dr= 0.00 T= 8.71	A= 0.00 L= 0.00 Dr= 0.00 T= 4.10	A= 0.00 L= 0.00 Dr= 0.00 T= 0.00	A= 0.00 L= 0.00 Dr= 0.00 T= 0.00	A= 0.00 L= 0.00 Dr= 0.00 T= 16.31	A= 0.00 L= 0.00 Dr= 0.00 T= 7.63

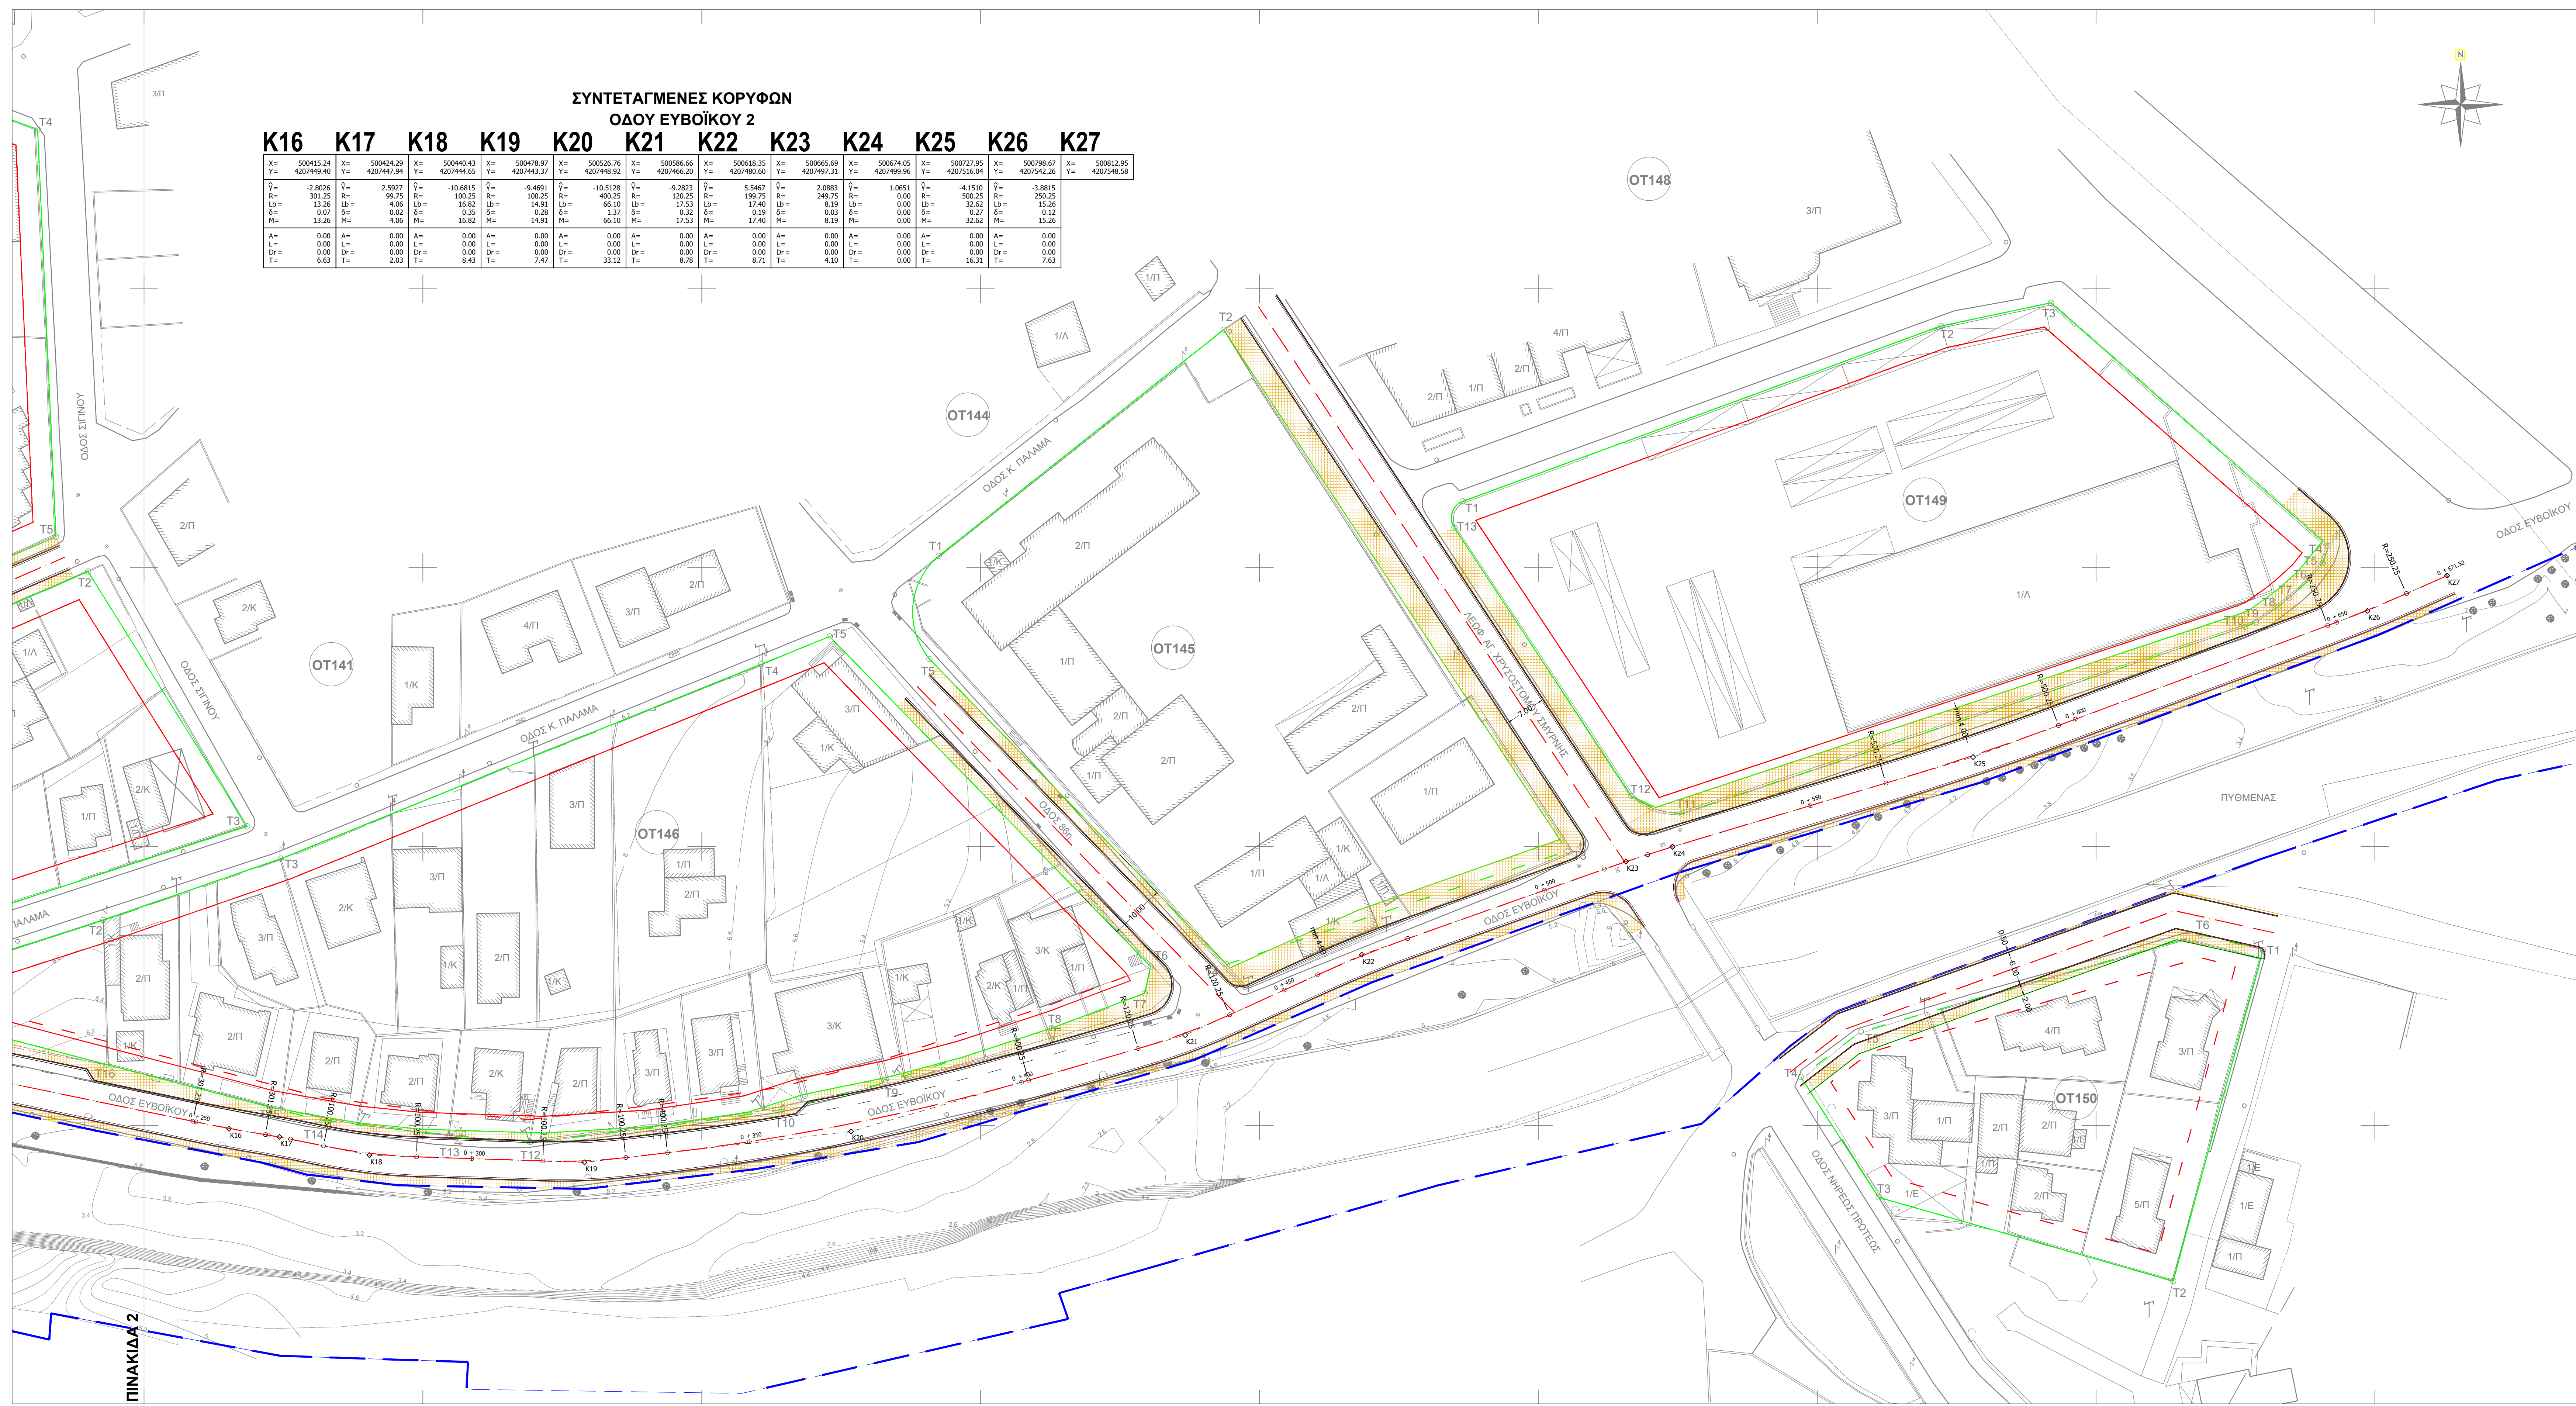

ΥΠΟΜΝΗΜΑ

- Άξονας Οδού
- Οριογραμμές Οδού
- Κράσπεδο
- Πεζοδρόμιο
- Εγκεκριμένη Ρυμοτομική Γραμμή
- Εγκεκριμένη Οικοδομική Γραμμή
- Προτεινόμενη Ρυμοτομική Γραμμή
- Προτεινόμενη Οικοδομική Γραμμή
- Πεζοδρόμιο

ΚΛΕΙΔΑ:

ΕΛΛΗΝΙΚΗ ΔΗΜΟΚΡΑΤΙΑ
ΠΕΡΙΦΕΡΕΙΑ ΑΤΤΙΚΗΣ
ΔΗΜΟΣ ΡΑΦΗΝΑΣ-ΠΙΚΕΡΜΙΟΥ
ΔΙΕΥΘΥΝΣΗ ΤΕΧΝΙΚΩΝ ΥΠΗΡΕΣΙΩΝ

**ΔΡΑΣΕΙΣ – ΥΠΗΡΕΣΙΕΣ ΠΡΟΣΤΑΣΙΑΣ
ΠΟΛΕΟΔΟΜΙΚΩΝ ΤΕΤΡΑΓΩΝΩΝ ΑΠΟ
ΠΛΗΜΜΥΡΕΣ ΤΟΥ ΡΕΜΑΤΟΣ ΡΑΦΗΝΑΣ**

ΣΥΓΚΟΙΝΩΝΙΑΚΗ ΜΕΛΕΤΗ

ΜΕΛΕΤΗ ΔΙΑΝΟΙΞΗΣ ΟΔΟΥ ΕΥΒΟΪΚΟΥ ΚΥΡΙΑ ΛΥΣΗ 1Α Πινάκίδα 3 από 3	ΑΡ. ΣΧΕΔΙΟΥ :	1Α.3
	ΚΛΙΜΑΚΑ :	1 : 500
	ΜΕΘΟΔΟΣ ΣΥΝΤΑΞΗΣ :	
	ΚΩΔ. ΜΕΛΕΤΗΣ :	1651601
	ΑΝΑΘΕΩΡΗΣΗ :	01
ΗΜΕΡΟΜΗΝΙΑ :		ΟΚΤΩΒΡΙΟΣ 2020

ΑΝΑΔΟΧΟΙ :	ΣΥΝΤΑΞΑΝΤΕΣ :
ΗΛΙΔΑ ΣΥΜΒΟΥΛΟΙ ΜΗΧΑΝΙΚΟΙ Α.Ε.	ΚΟΣΜΟΠΟΥΛΟΥ ΣΟΦΙΑ Αγρ. Τοπογράφος Μηχανικός Μεσ. Συγκοινωνιολόγος

Ο ΑΝΑΔΟΧΟΣ :	ΕΛΕΓΧΘΗΚΕ :	ΘΕΩΡΗΘΗΚΕ :	ΕΓΚΡΙΘΗΚΕ :