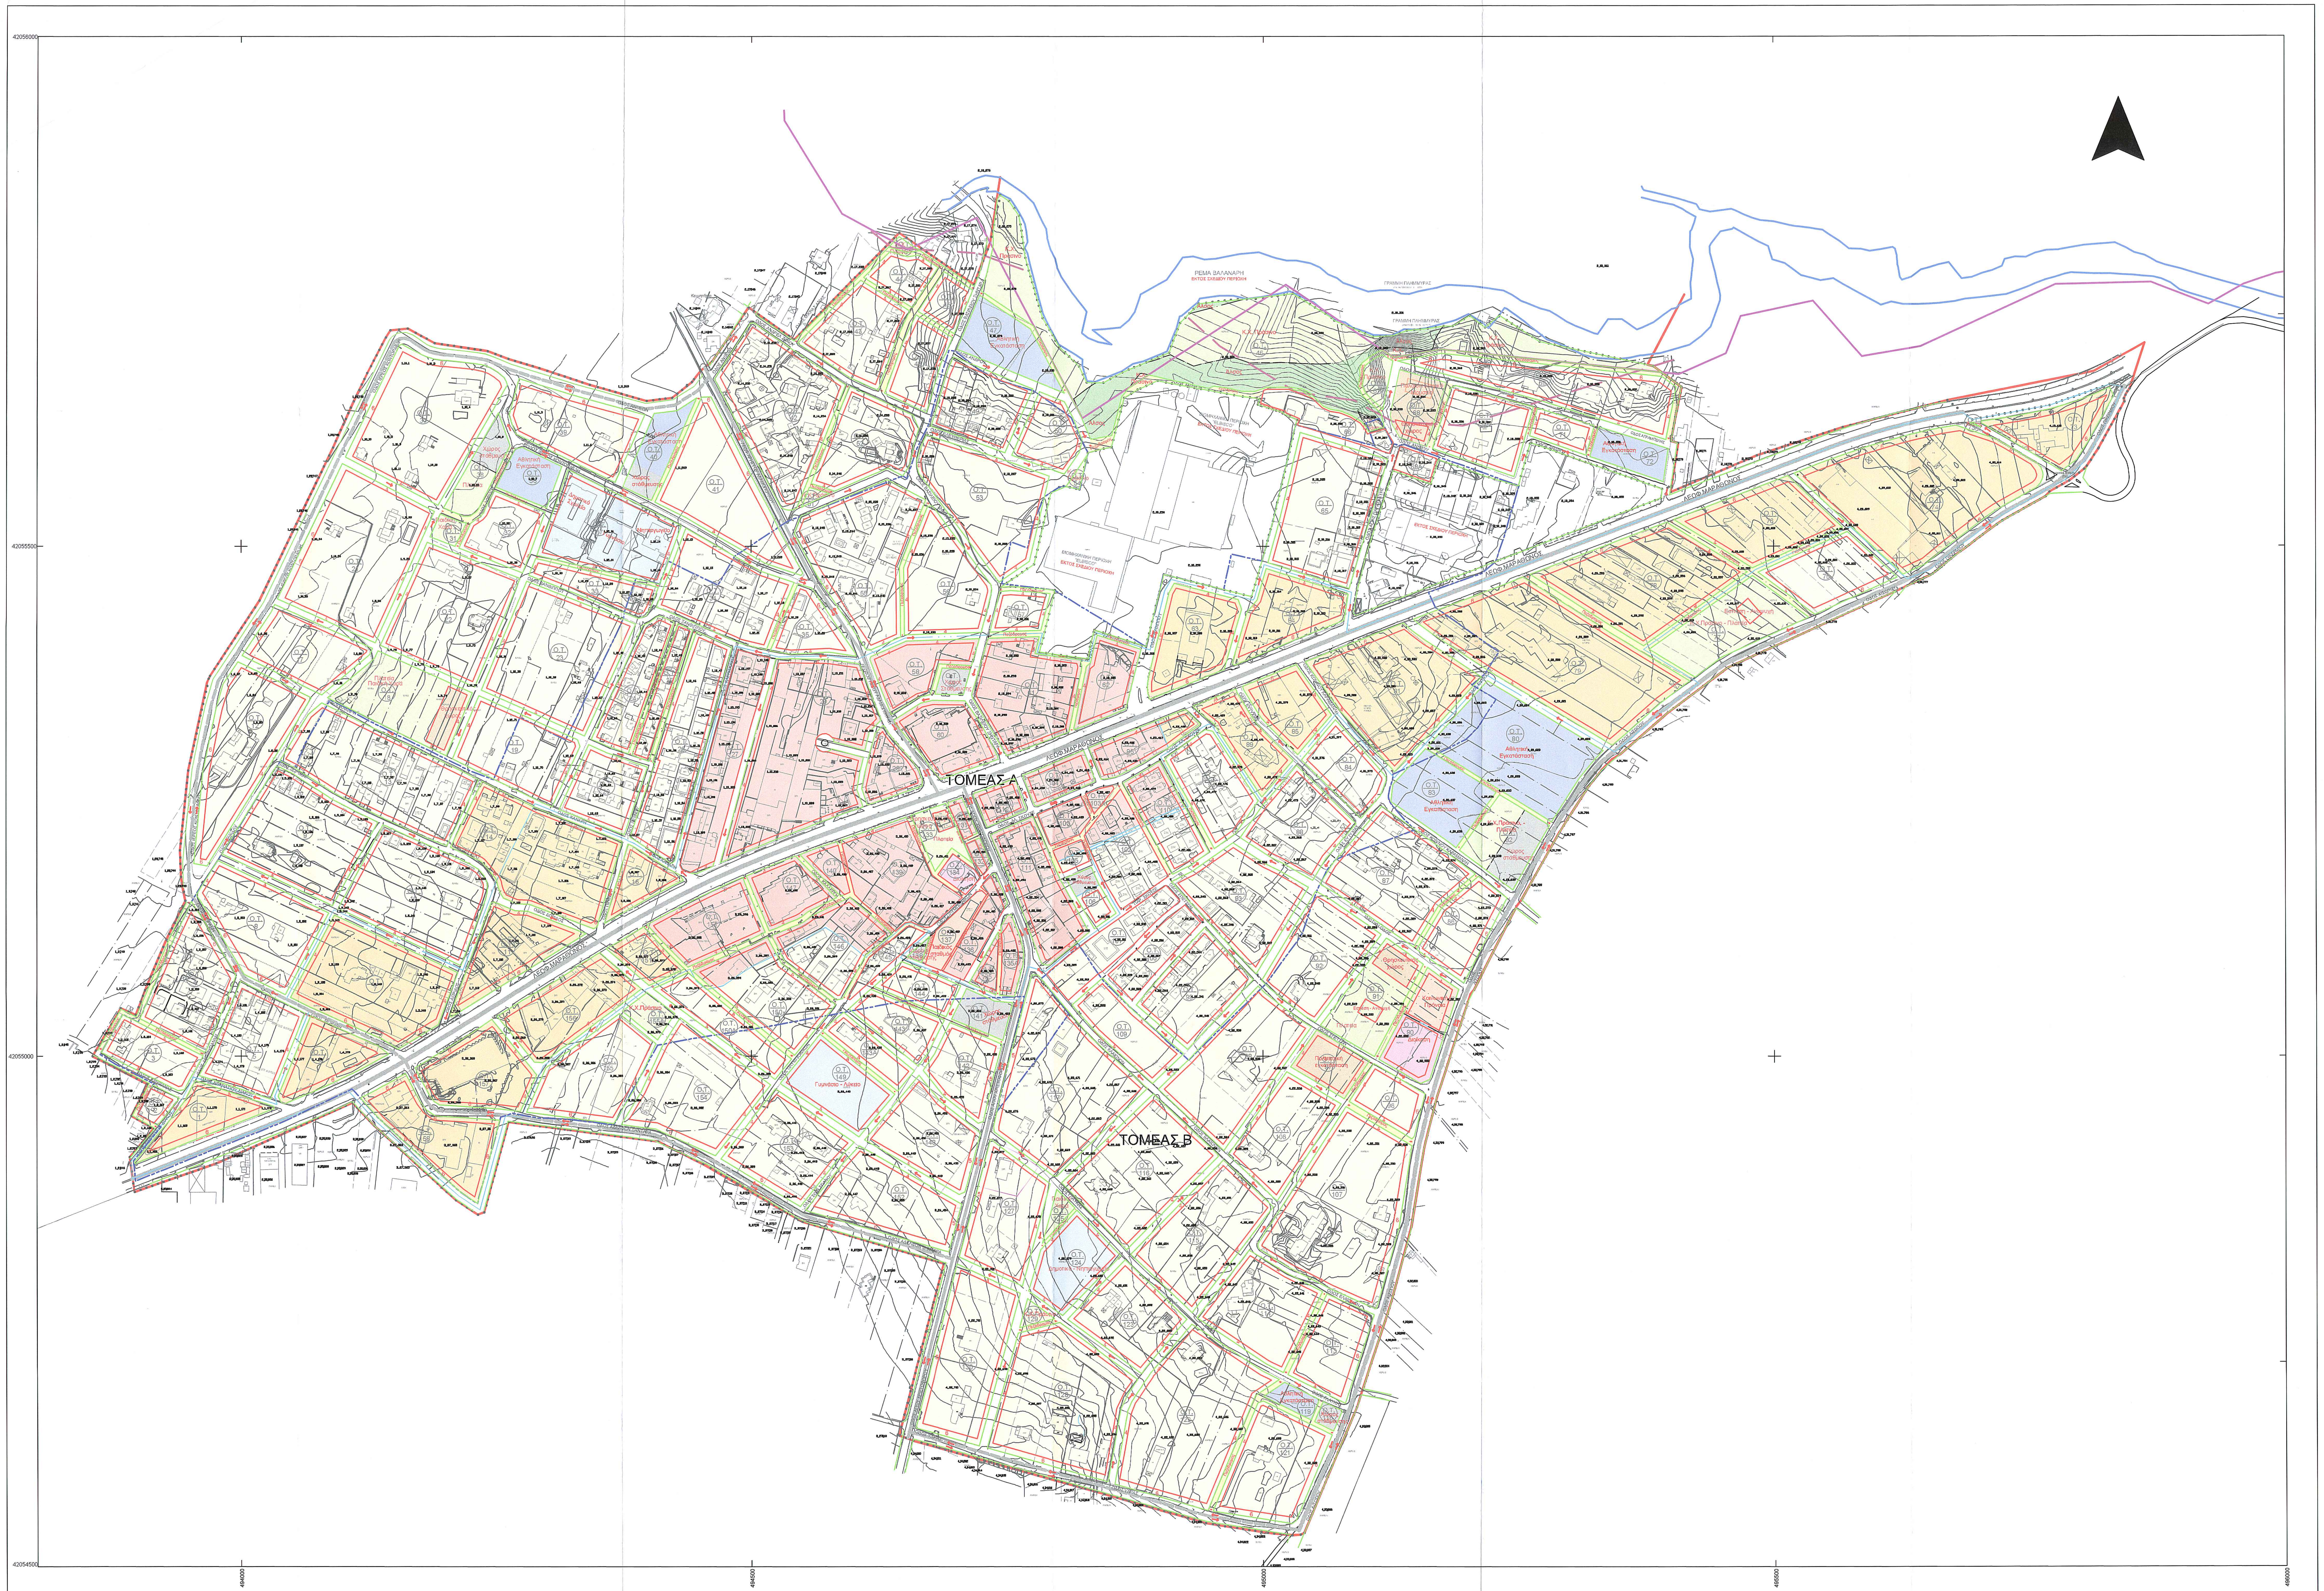

ΥΠΟΜΝΗΜΑ

	Όριο Γ.Π.Σ. Πικερμίου
	Όριο Πολεοδομικής Ενότητας
	Όριο Τομέα Όρων Δόμησης
	Όριο οικισμού(ΦΕΚ1382 Δ'/1992)
	Όριο Ζώνης Α' Προστασίας Αρχαιολογικού Χώρου (ΦΕΚ 1916 Β'/2005)
	Όριο Αρχαιολογικού χώρου - Τ.Ι.Φ.Κ. (ΦΕΚ 44 Β'/1984)
	Γραμμή Πλημμύρας (Υδραυλική Μελέτη, Οριοθέτηση τμήματος ρέματος "Δασαμάρι", Μάϊος 2010)
	Όριο Απαλλοτρίωσης Λ. Μαραθώνα
	Εγκεκριμένη Ρυμοτομική Γραμμή (ΦΕΚ 175 ΑΑΠ/2007)
	Ρυμοτομική Γραμμή - πρόταση
	Οικοδομική Γραμμή - πρόταση
2/4/5/6	Πλάτος πρασιάς
Ο.Τ.	Οικοδομικό Τετράγωνο

Στοιχεία υποβάθρου

	Κτίσμα
	Στύλος ΔΕΗ
	Στύλος ΟΤΕ
	Μάντρα
	Συρματόπλεγμα

Πολεοδομική Οργάνωση

	Πολεοδομικό κέντρο
	Γενική Κατοικία
	Αμιγής Κατοικία
	Ελεύθεροι χώροι - Αστικό πράσινο
	Άλσος
	Διοίκηση
	Εκκλησία
	Εκπαίδευση
	Αθλητικές εγκαταστάσεις
	Πολιτιστική εγκατάσταση
	Πρόνοια

Ιεράρχηση οδικού δικτύου

	Πρωτεύουσα αρτηρία
	Δευτερεύουσα αρτηρία
	Περιαστική πρωτεύουσα συλλεκτήρια
	Πρωτεύουσα αστική συλλεκτήρια
	Πεζόδρομος

Ε.Γ.Σ.Α. (Ελληνικό Γεωδ. Σύστημα Αναφοράς)
Ελλειψοειδές G.R.S. 80 a=6378137 f=1/298.2572236
Εγκάρσια Μερκατορική Προβολή
Κεντρικός Μεσημβρινός 24 Κο = 0.9996

Στον Μεσημβρινό αναφοράς το x=500.000
Πλάτος αναφοράς 00 00' 00"

ΕΛΛΗΝΙΚΗ ΔΗΜΟΚΡΑΤΙΑ
ΠΕΡΙΦΕΡΕΙΑ ΑΤΤΙΚΗΣ
ΔΗΜΟΣ ΡΑΦΗΝΑΣ – ΠΙΚΕΡΜΙΟΥ

ΚΤΗΜΑΤΟΓΡΑΦΗΣΗ ΚΑΙ ΠΟΛΕΟΔΟΜΙΚΗ ΜΕΛΕΤΗ ΕΠΕΚΤΑΣΗΣ ΚΑΙ ΠΡΑΞΗ ΕΦΑΡΜΟΓΗΣ ΠΙΚΕΡΜΙΟΥ ΝΟΜΟΥ ΑΤΤΙΚΗΣ

ΠΟΛΕΟΔΟΜΙΚΗ ΜΕΛΕΤΗ

Β1 ΣΤΑΔΙΟ
ΟΡΙΣΤΙΚΗ ΜΕΛΕΤΗ
ΤΕΛΙΚΗ ΥΠΟΒΟΛΗ
ΜΕΤΑ ΤΗΝ ΥΠ ΑΡ. 184/2023 ΑΠΟΦΑΣΗ ΤΟΥ ΔΗΜ. ΣΥΜΒΟΥΛΕΙΟΥ ΠΕΡΙ ΓΝΩΜΟΔΟΤΗΣ ΕΠΙ ΤΩΝ ΕΝΣΤΑΣΕΩΝ

ΘΕΜΑ ΣΧΕΔΙΟΥ:	Σχέδιο Πολεοδομικής Οργάνωσης

ΗΜΕΡΟΜΗΝΙΑ	ΑΡ. ΣΧΕΔΙΟΥ	ΠΡΟΒΟΛΙΚΟ ΣΥΣΤΗΜΑ	ΚΛΙΜΑΚΑ
ΣΕΠΤΕΜΒΡΙΟΣ 2023	Π.1Ν	ΕΓΣΑ '87	1:2000

Ο ΣΥΝΤΑΞΑΣ

"ΑΞΩΝ ΜΕΛΕΤΑΙ ΑΝΩΝΥΜΟΣ ΤΕΧΝΙΚΗ ΕΤΑΙΡΕΙΑ Α.Ε."
ΑΠΟΣΤΟΛΟΠΟΥΛΟΥ 6, ΧΑΛΑΝΔΡΙ ΤΚ 15231
ΑΦΜ: 094076370 - ΔΟΥ: ΦΑΕ ΑΘΗΝΩΝ
ΤΗΛ.: 210 3828300

ΑΞΩΝ ΜΕΛΕΤΑΙ Α.Τ.Ε.

Ο ΕΠΙΒΛΕΠΩΝ

ΕΥΑΝΘΙΑ Ν. ΚΟΛΟΒΟΥ
Π.Ε. ΤΟΠΟΓΡΑΦΩΝ - ΜΗΧΑΝΙΚΩΝ Ε.Μ.Π.

Ο ΠΡΟΪΣΤΑΜΕΝΟΣ ΤΗΣ ΔΙΕΥΘΥΝΟΥΣΑΣ ΥΠΗΡΕΣΙΑΣ

ΕΛΛΗΝΙΚΗ ΔΗΜΟΚΡΑΤΙΑ Ν. ΑΤΤΙΚΗΣ ΔΗΜΟΣ ΡΑΦΗΝΑΣ

ΕΥΑΝΘΙΑ Ν. ΚΟΛΟΒΟΥ
Π.Ε. ΤΟΠΟΓΡΑΦΩΝ - ΜΗΧΑΝΙΚΩΝ Ε.Μ.Π.

ΑΝΑΔΟΧΟΣ

"ΑΞΩΝ ΜΕΛΕΤΑΙ ΑΝΩΝΥΜΟΣ ΤΕΧΝΙΚΗ ΕΤΑΙΡΕΙΑ Α.Ε."
ΑΠΟΣΤΟΛΟΠΟΥΛΟΥ 6, ΧΑΛΑΝΔΡΙ ΤΚ 15231
ΑΦΜ: 094076370 - ΔΟΥ: ΦΑΕ ΑΘΗΝΩΝ
ΤΗΛ.: 210 3828300

ΑΞΩΝ ΜΕΛΕΤΑΙ Α.Τ.Ε.