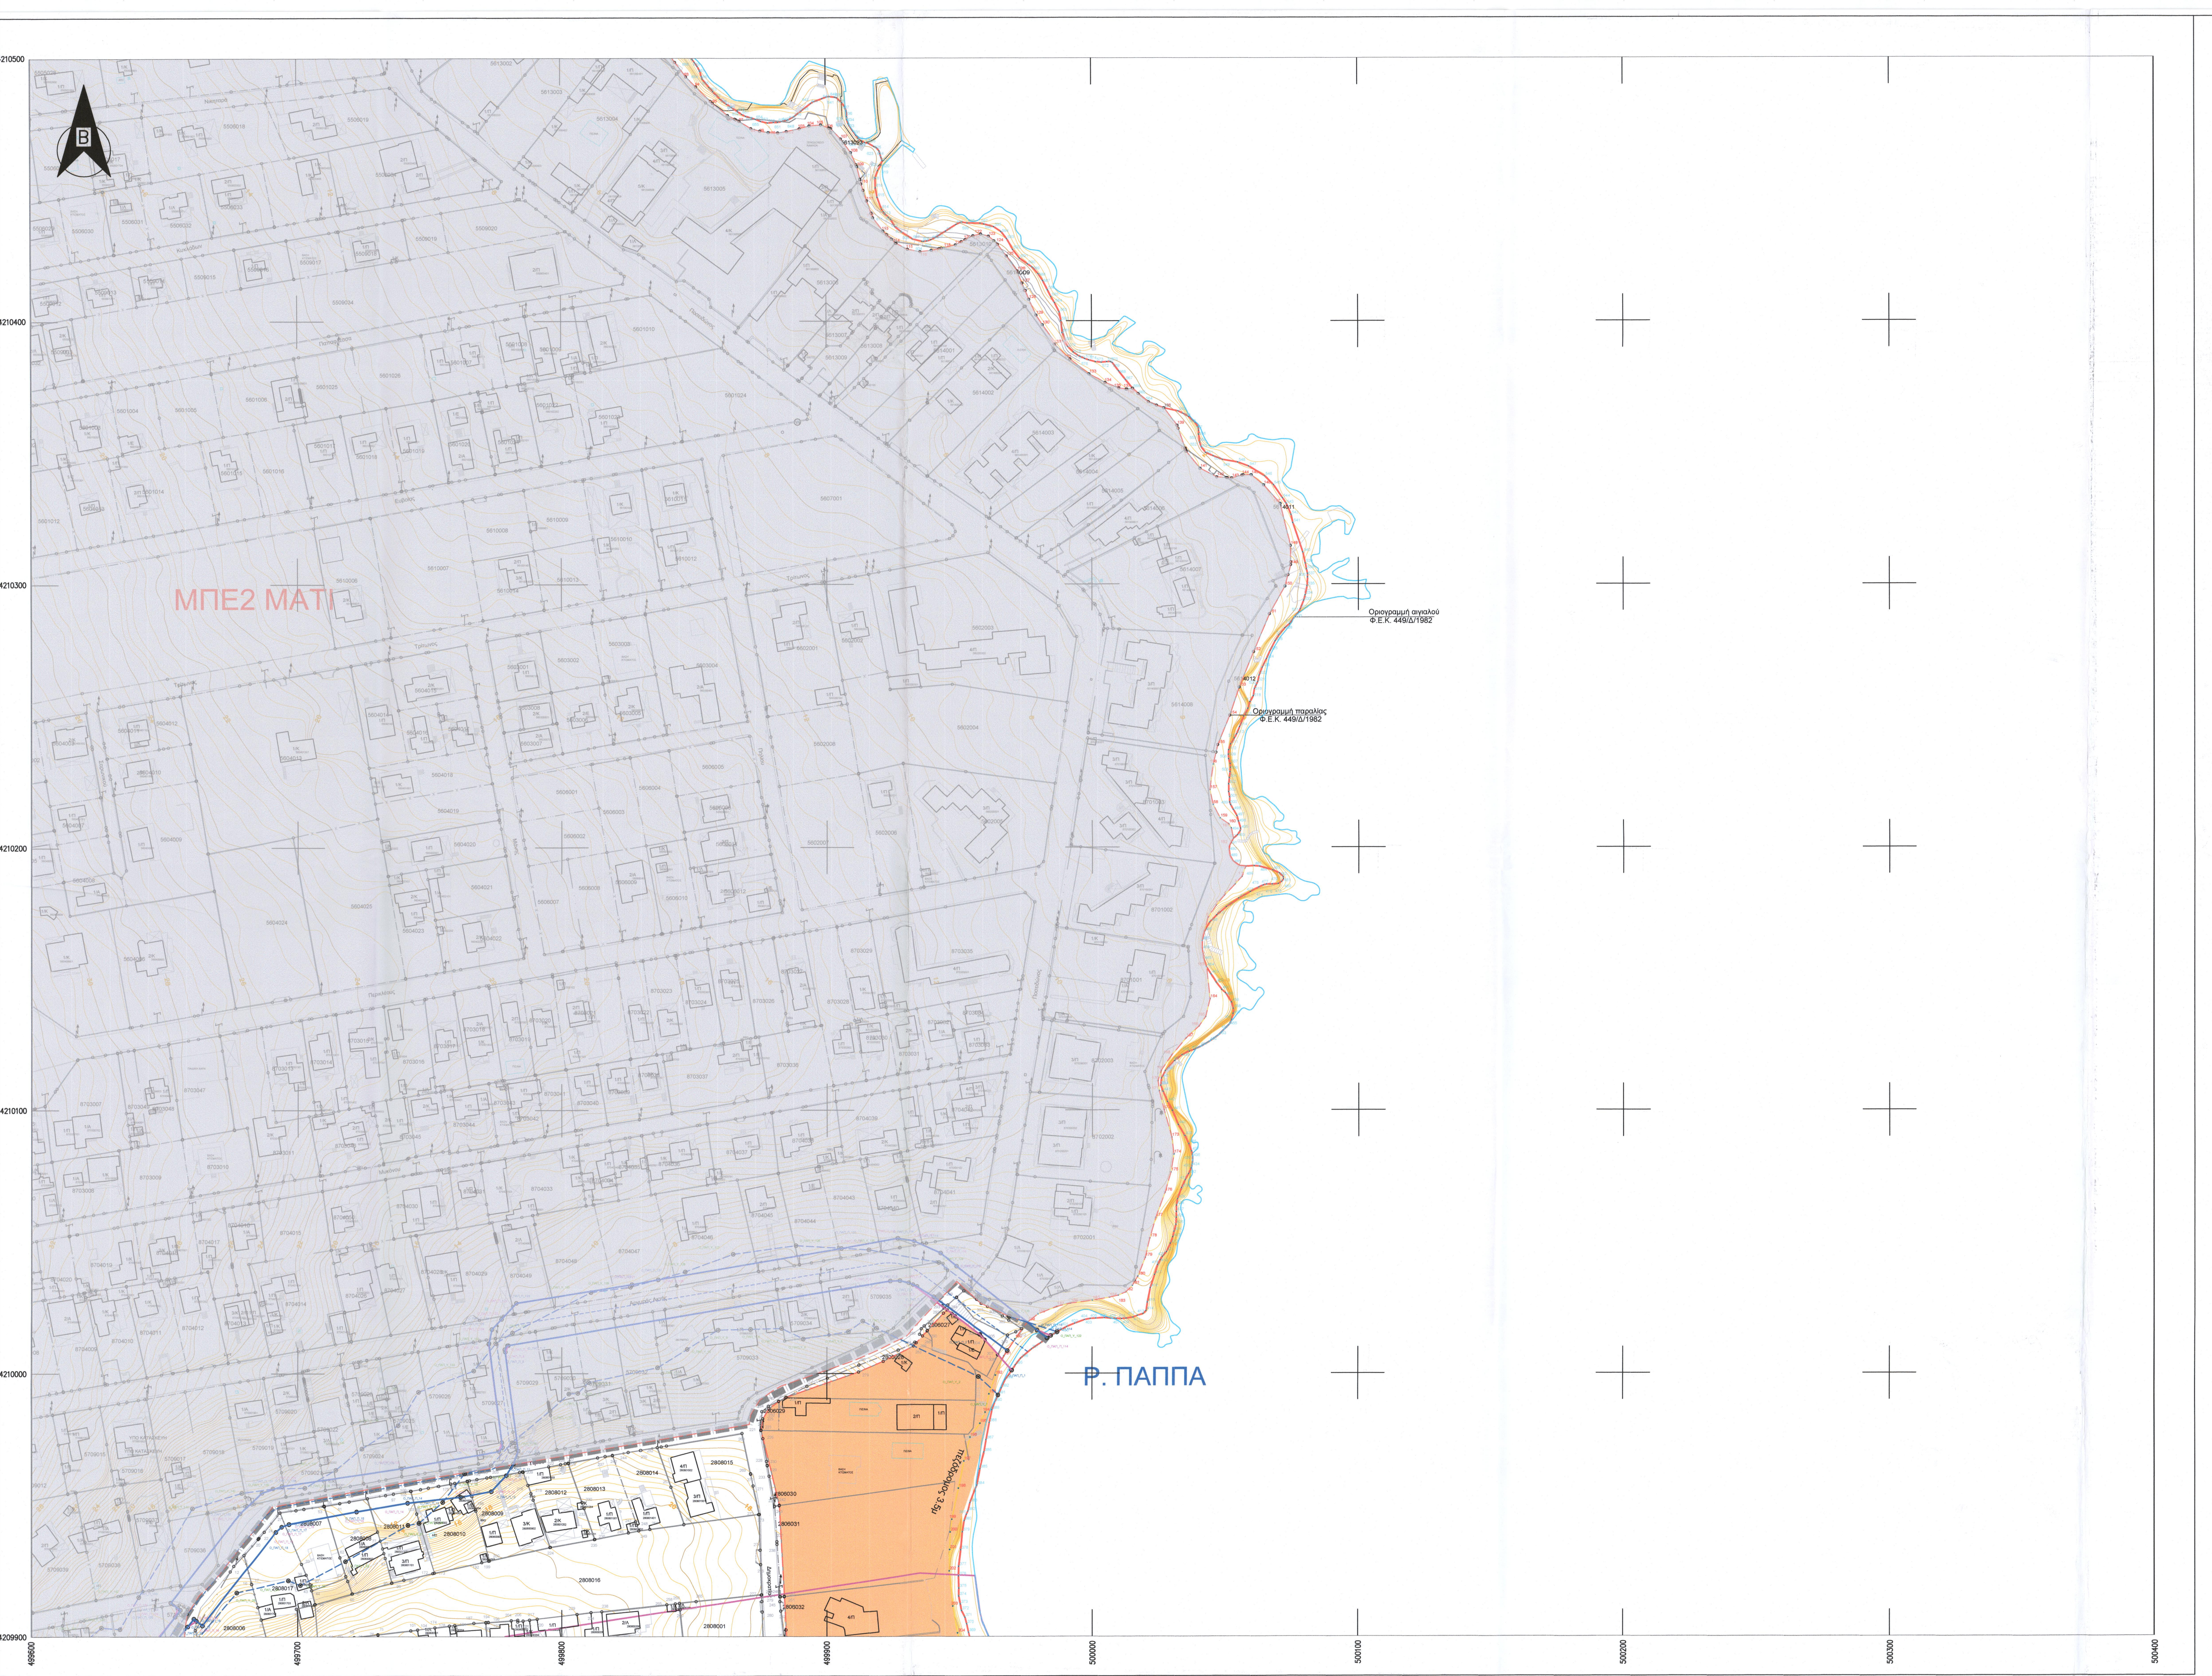

ΥΠΟΜΝΗΜΑ ΣΥΜΒΟΛΩΝ

- : Κορυφή Ιδιοκτησίας
- : Φρεάτιο ΕΥΔΑΠ
- : Κρουνός
- : Πηγάδι
- : Φρεάτιο
- : ΚΑΦΑΟ KV
- : Πυροσβεστική Φωλιά
- : Στάση Λεωφορείου
- : Πίνακας PILLAR
- : Φωτεινοί Σηματοδότες
- : Στύλος Δ.Ε.Η.
- : Στύλος Ο.Τ.Ε.
- : Κολώνα Φωτιστική διπλή
- : Κολώνα Φωτιστική
- : Όριο δημοτικών ενοτήτων Νέας Μάκρης του Δήμου Μαραθώνα και Ραφήνας του Δήμου Ραφήνας-Πικερμίου
- : Όριο Π.Ε. Ζωνών Βιώσιμης Πολεοδόμησης
- ΜΠΕ2 ΜΑΤΙ : Πολεοδομική Ενότητα
- 2408008 : Κτηματολογικός Αριθμός
- : Γραμμή Αιγιαλού ΦΕΚ 344/Δ/1981, 449/Δ/1982
- : Γραμμή Παραλίας ΦΕΚ 344/Δ/1981, 449/Δ/1982, 52/Δ/1983
- : Όριο αρχαιολογικού χώρου Μαραθώνα ΦΕΚ 60/ΑΑΠ/2016
- : Όριο Απαλλοτρίωσης ΦΕΚ 284/Δ/2003
- : Όριο εκούσιας μεταβίβασης αρ. 102, Ν.4685/2020

Περιοχές Ελέγχου Χρήσεων Γης (ΠΕΧ) (ΠΔ ΦΕΚ Δ 398/2022)

- ΠΕΧ 1 & 2 Περιοχή Α /ΖΟΕ Μεσογείων (ΦΕΚ Δ 199/2003)
  ΠΕΧ 3 & 4 Περιοχή Γ2 /ΖΟΕ Μεσογείων (ΦΕΚ Δ 199/2003)
  ΠΕΧ 5 Περιοχή Θ1 /ΖΟΕ Μεσογείων (ΦΕΚ Δ 199/2003)
- : ΠΕΧ 6-10 Εκτάσεις εκτός σχεδίου

Περιοχές Ειδικού Καθεστώτος (ΠΕΚ) (ΠΔ ΦΕΚ Δ 398/2022)

- : Εκτάσεις προστατευόμενες από τη δασική νομοθεσία
- : Εκτάσεις που εμπίπτουν στην κατηγορία των δασωθέντων αγρών (άρθρο 67 ν.998/1979)
- : ΠΕΚ 11 Περιοχή Β2 /ΖΟΕ Μεσογείων (ΦΕΚ Δ 199/2003)
- : Ρυμοτομική Γραμμή (εγκεκριμένου σχεδίου)
- : Οικοδομική Γραμμή (εγκεκριμένου σχεδίου)
- : Άξονας ρέματος
- : Οριογραμμή ρέματος (με έργα) - ΦΕΚ 398/Δ/2022
- : Προτεινόμενη οριογραμμή ρέματος (με έργα) - υπό θεσμοθέτηση
- : Οριογραμμή ρέματος (χωρίς έργα) - ΦΕΚ 398/Δ/2022
- : Οριογραμμή ρ. Ραφήνας (με έργα) - ΦΕΚ 328Δ/2019, ΦΕΚ 498Δ/2021
- : Οριογραμμή ρ. Ραφήνας (χωρίς έργα) - ΦΕΚ 328Δ/2019, ΦΕΚ 498Δ/2021
- : Φρύδι πρανούς φυσικής κοίτης
- : Γραμμή αλλαγής κλίσης/δευτερεύοντα πρανή
- : Πόδι πρανούς
- : Ακτογραμμή
- : Ανυλοποίητο όριο ιδιοκτησίας
- : Ασφαλτόδρομος
- : Χωματόδρομος
- : Είσοδος ιδιοκτησίας
- : Κράσπεδο
- : Κάγκελο
- : Συρματόπλεγμα
- : Στηθαίο
- : Μανδρότοιχος
- : Τοίχος αντιστήριξης
- : Διάφορα τεχνικά - Διαμόρφωση χώρου
- : Σκαλοπάτια/Σκάλες
- : Κύρια ισοϋψής καμπύλη
- : Δευτερεύουσα ισοϋψής καμπύλη
- 1/Π : Κτίσμα
- ΠΙΣΙΝΑ : Πισίνα
- : Βεράντα
- : Στεγασμένα
- ΓΗΠΕΔΟ : Γήπεδο
- : Δεξαμενή

ΡΕΜΑ ΠΑΠΠΑ

[illegible]

ΡΕΜΑ Ν.ΒΟΥΤΣΑ

[illegible]

ΔΙΑΝΟΜΗ ΠΙΝΑΚΙΔΩΝ

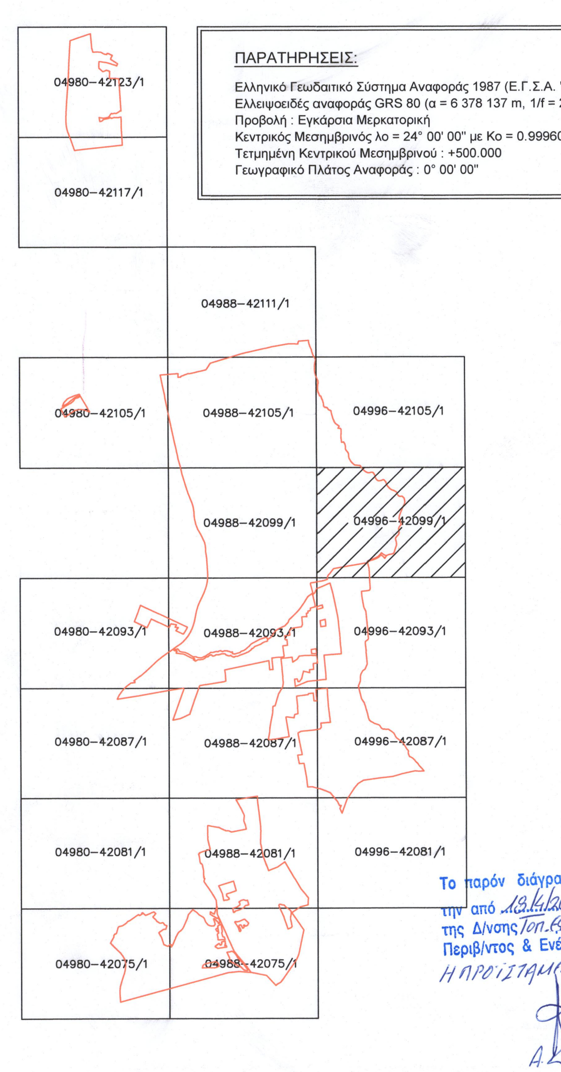

ΠΑΡΑΤΗΡΗΣΕΙΣ:

Ελληνικό Γεωδαιτικό Σύστημα Αναφοράς 1987 (Ε.Γ.Σ.Α. '87)
Ελλειψοειδές αναφοράς GRS 80 (α = 6 378 137 m, 1/f = 298.257222101)
Προβολή : Εγκάρσια Μερκατορική
Κεντρικός Μεσημβρινός λο = 24° 00' 00'' με Κο = 0.999600
Τετμημένη Κεντρικού Μεσημβρινού : +500.000
Γεωγραφικό Πλάτος Αναφοράς : 0° 00' 00''

Το παρόν διάγραμμα συνοδεύει την από 18/4/2024 εισήγηση της Δ/νσης Τοπ. Εφαρ. Υπουργείου Περιβ/ντος & Ενέργειας.
Η ΠΡΟΪΣΤΑΜΕΝΗ ΤΗΣ Δ/ΝΣΗΣ
Α. ΖΑΤΣΙΝΑ

ΤΕΕ ΤΕΧΝΙΚΟ ΕΠΙΜΕΛΗΤΗΡΙΟ ΕΛΛΑΔΑΣ

ΕΚΠΟΝΗΣΗ ΡΥΜΟΤΟΜΙΚΟΥ ΣΧΕΔΙΟΥ ΕΦΑΡΜΟΓΗΣ (Β' ΣΤΑΔΙΟ ΕΙΔΙΚΟΥ ΠΟΛΕΟΔΟΜΙΚΟΥ ΣΧΕΔΙΟΥ) ΣΤΗΝ ΠΕΡΙΟΧΗ "ΜΑΤΙ ΑΤΤΙΚΗΣ"

ΑΝΑΔΟΧΟΣ :
ΕΝΩΣΗ: «ΑΝΑΣΤΑΣΙΑ ΛΑΓΟΥΔΑΚΗ - ΕΡΑΤΟΣΘΕΝΗΣ Α.Ε. - ΣΧΗΜΑ Ε.Ε. - ΜΣΜ CONSULTING - ΔΗΜΗΤΡΙΟΣ ΑΡΓΥΡΙΟΥ - ENVECO A.E. - SEEMAN ENVIRONMENTAL - OPIO A.E. - GK CONSULTANTS - ΡΟΓΚΑΝ ΚΑΙ ΣΥΝΕΡΓΑΤΕΣ Α.Ε. - DTK LAWFIRM»

τίτλος σχεδίου:
ΚΤΗΜΑΤΟΓΡΑΦΙΚΟ ΔΙΑΓΡΑΜΜΑ

κλίμακα 1:1000	ημερομηνία: ΑΠΡΙΛΙΟΣ 2024
α/α σχεδίου: **Κ.Δ. 13**	αριθμός πινακίδας: 04996-42099/1
Ομάδα μελέτης :	Μέθοδος σύνταξης :
ΕΡΑΤΟΣΘΕΝΗΣ ΜΕΛΕΤΗΤΙΚΗ ΑΕ ΣΧΗΜΑ ΕΕ	Τοπογραφικό υπόβαθρο : Επίγειες Μετρήσεις με ορθογώνιες συντατεγμένες Σύστημα Αναφοράς: ΕΓΣΑ '87 Κτηματογραφικό υπόβαθρο : Επίγεια κτηματογράφηση - δηλώσεις ιδιοκτησίας
Ο Μελετητής:	Η Επιβλέπουσα Υπηρεσία:
ΕΡΑΤΟΣΘΕΝΗΣ ΜΕΛΕΤΗΤΙΚΗ Α.Ε. ΕΤΑΙΡΕΙΑ ΜΕΛΕΤΩΝ ΒΑΦΕΙΟΧΩΡΙΟΥ 47 - 114 76 ΑΘΗΝΑ ΤΗΛ.: 210 3817515 - 210 3833588 FAX: 210 3806245 ΑΦΜ: 095447655 - ΔΟΥ ΦΑΕ ΑΘΗΝΩΝ ΑΡ. ΓΕΜΗ: 3829901000 Κ. ΖΩΗΣ - Ι. ΔΗΜΗΤΡΑΚΟΠΟΥΛΟΣ Ε.Ε "ΣΧΗΜΑ Ε.Ε." ΤΕΧΝΙΚΗ ΕΤΑΙΡΕΙΑ ΜΕΛΕΤΩΝ ΕΛ. ΒΕΝΙΖΕΛΟΥ 25 - ΜΑΡΟΥΣΙ 151 22 ΤΗΛ. 210 2717770 - 210 2710071 ΑΦΜ: 099057238 - ΔΟΥ: ΑΜΑΡΟΥΣΙΟΥ	ΚΕΝΤΡΙΚΟ ΣΥΜΒΟΥΛΙΟ ΠΟΛΕΟΔΟΜΙΚΩΝ ΘΕΜΑΤΩΝ & ΑΜΦΙΣΒΗΤΗΣΕΩΝ Το παρόν σχεδιάγραμμα μελετήθηκε από το ΚΕ.ΣΥ.ΠΟ.ΘΑ. την 22/4/2024 και εγκρίθηκε σύμφωνα με την υπ' αριθμ. 31 γνωμοδότησή του. ΠΡΟΕΔΡΟΣ ΓΡΑΜΜΑΤΕΑΣ Ε. ΜΠΑΚΟΓΙΑΝΝΗΣ Χ. ΚΑΣΑΠΗ