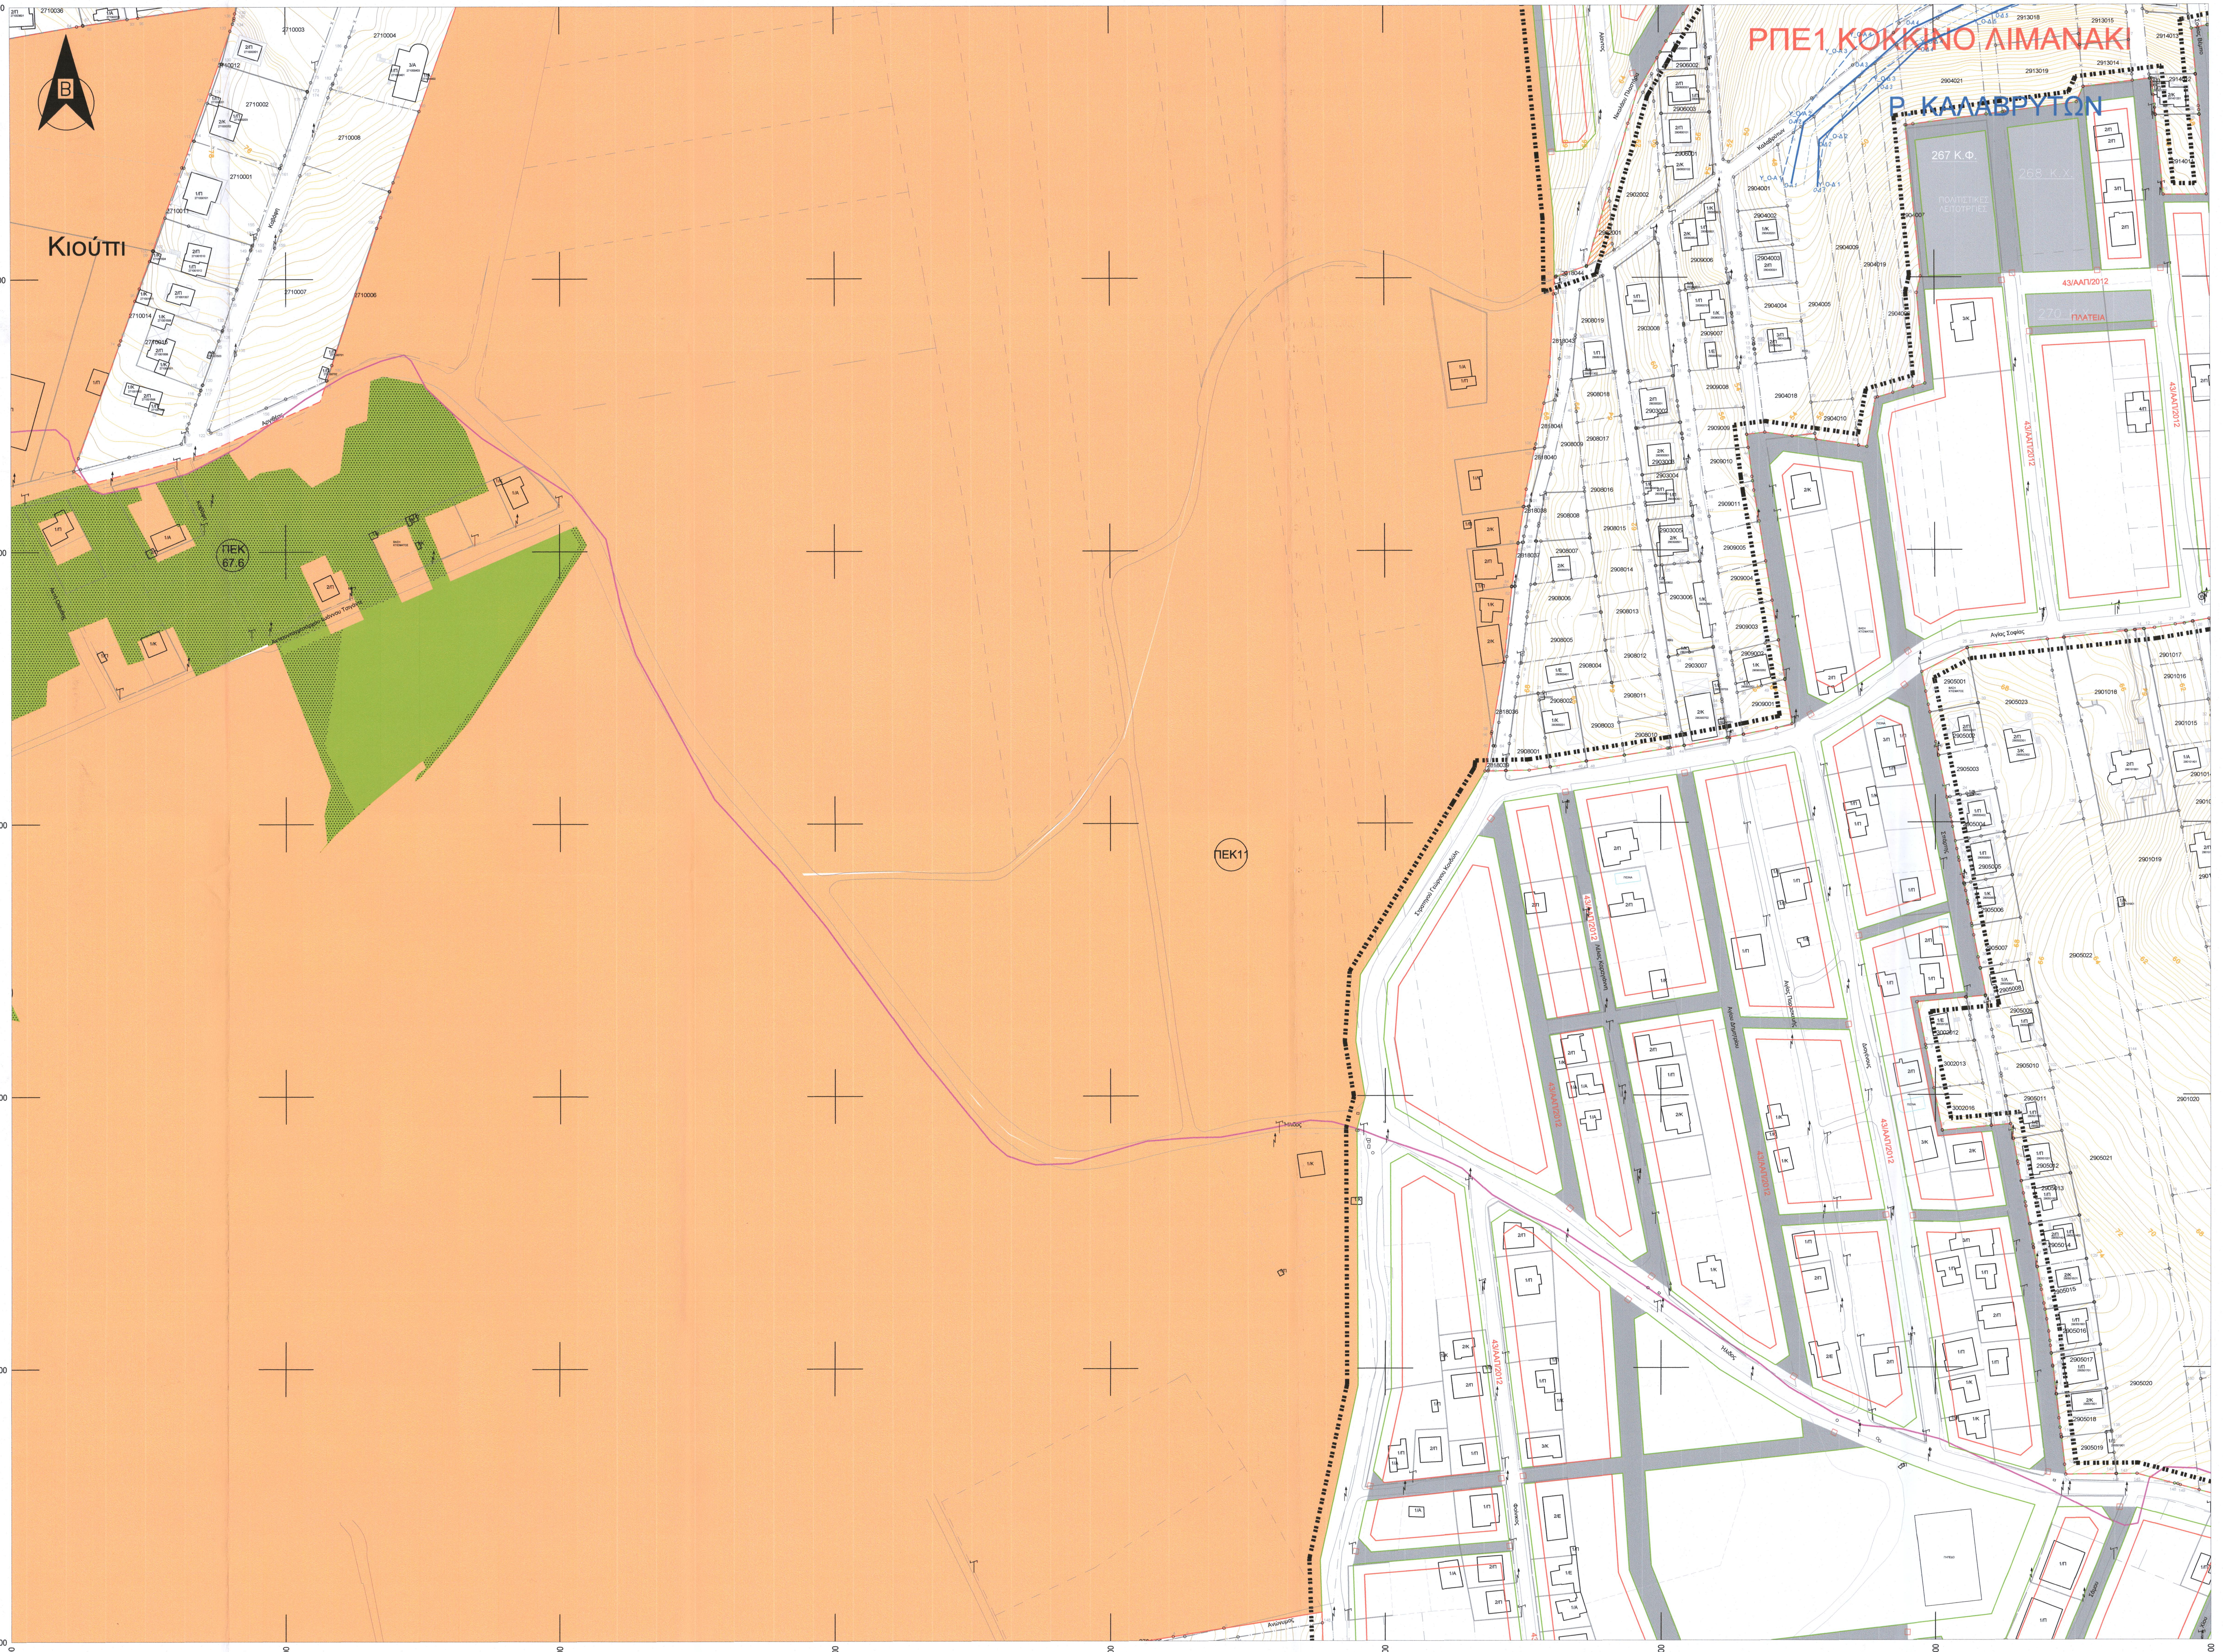

ΥΠΟΜΝΗΜΑ ΣΥΜΒΟΛΩΝ

- : Κορυφή ιδιοκτησίας
- : Φρεάτιο ΕΥΔΑΠ
- : Κρουνός
- : Πηγάδι
- : Φρεάτιο
- : ΚΑΦΑΟ KV
- : Πυροσβεστικό Φωλιά
- : Στάση Λεωφορείου
- : Πίνακας PILLAR
- : Φωτεινοί Σηματοδότες
- : Στύλος Δ.Ε.Η.
- : Στύλος Ο.Τ.Ε.
- : Κολώνα Φωτιστική διπλή
- : Κολώνα Φωτιστική
- Όριο δημοτικών ενοτήτων Νέας Μάκρης του Δήμου Μαραθώνα και Ραφήνας του Δήμου Ραφήνας-Πικερμίου
- Όριο Π.Ε. Ζωνών Βιώσιμης Πολεοδόμησης
- ΜΠΕ2 ΜΑΤΙ : Πολεοδομική Ενότητα
- 2408008 : Κτηματολογικός Αριθμός
- : Γραμμή Αιγιαλού ΦΕΚ 344/Δ/1981, 449/Δ/1982
- : Γραμμή Παραλίας ΦΕΚ 344/Δ/1981, 449/Δ/1982, 52/Δ/1983
- : Όριο αρχαιολογικού χώρου Μαραθώνα ΦΕΚ 60/ΑΑΠ/2016
- : Όριο Απαλλοτρίωσης ΦΕΚ 284/Δ/2003
- : Όριο εκούσιας μεταβίβασης αρ. 102, Ν.4685/2020

Περιοχές Ελέγχου Χρήσεων Γης (ΠΕΚ) (ΠΔ ΦΕΚ Δ 398/2022)
- ΠΕΚ 1 & 2 Περιοχή Α (ΖΟΕ Μεσογείων (ΦΕΚ Δ 199/2003)), ΠΕΚ 3 & 4 Περιοχή Γ2 (ΖΟΕ Μεσογείων (ΦΕΚ Δ 199/2003)), ΠΕΚ 5 Περιοχή Θ1 (ΖΟΕ Μεσογείων (ΦΕΚ Δ 199/2003))
- ΠΕΚ 6-10 Εκτάσεις εκτός σχεδίου

Περιοχές Ειδικού Καθεστώτος (ΠΕΚ) (ΠΔ ΦΕΚ Δ 398/2022)
- Εκτάσεις προστατευόμενες από τη δασική νομοθεσία
- Εκτάσεις που εμπίπτουν στην κατηγορία των δασωθέντων αγρών (άρθρο 67 ν 998/1979)
- ΠΕΚ 11 Περιοχή Β2 (ΖΟΕ Μεσογείων (ΦΕΚ Δ 199/2003))

- : Ρυμοτομική Γραμμή (εγκεκριμένου σχεδίου)
- : Οικοδομική Γραμμή (εγκεκριμένου σχεδίου)
- : Άξονας ρέματος
- : Οριογραμμή ρέματος (με έργα) - ΦΕΚ 398/Δ/2022
- : Προτεινόμενη οριογραμμή ρέματος (με έργα) - υπό θεσμοθέτηση
- : Οριογραμμή ρέματος (χωρίς έργα) - ΦΕΚ 398/Δ/2022
- : Οριογραμμή ρ. Ραφήνας (με έργα) - ΦΕΚ 328Δ/2019, ΦΕΚ 498Δ/2021
- : Οριογραμμή ρ. Ραφήνας (χωρίς έργα) - ΦΕΚ 328Δ/2019, ΦΕΚ 498Δ/2021
- : Φρύδι πρανούς φυσικής κοίτης
- : Γραμμή αλλαγής κλίσης/δευτερεύοντα πρανή
- : Πόδι πρανούς
- : Ακτογραμμή
- : Ανυλοποίητο όριο ιδιοκτησίας
- : Ασφαλτόδρομος
- : Χωματόδρομος
- : Είσοδος ιδιοκτησίας
- : Κράσπεδο
- : Κάγκελο
- : Συρματόπλεγμα
- : Στηθαίο
- : Μανδρότοιχος
- : Τοίχος αντιστήριξης
- : Διάφορα τεχνικά - Διαμόρφωση χώρου
- : Σκαλοπάτια/Σκάλες
- : Κύρια ισοϋψής καμπύλη
- : Δευτερεύουσα ισοϋψής καμπύλη
- 1/Π : Κτίσμα
- ΠΙΣΙΝΑ : Πισίνα
- : Βεράντα
- : Στεγασμένα
- ΓΗΠΕΔΟ : Γήπεδο
- : Δεξαμενή

ΡΕΜΑ ΚΑΛΑΒΡΥΤΩΝ

ΣΥΝΤΕΤΑΓΜΕΝΕΣ ΟΡΙΟΓΡΑΜΜΩΝ ΡΕΜΑΤΟΣ ΚΑΛΑΒΡΥΤΩΝ (ΧΩΡΙΣ ΤΗΝ ΚΑΤΑΣΚΕΥΗ ΕΡΓΩΝ ΔΙΕΥΘΕΤΗΣΗΣ)							
ΟΝΟΜΑΣΙΑ ΚΟΡΥΦΗΣ	X	Y	Z	ΟΝΟΜΑΣΙΑ ΚΟΡΥΦΗΣ	X	Y	Z
Y_O-A1	499444.593	4209234.921	48.994	Y_O-Δ1	499457.453	4209233.072	49.189
Y_O-A2	499450.550	4209258.358	47.934	Y_O-Δ2	499459.764	4209250.083	47.861
Y_O-A3	499469.730	4209282.452	45.795	Y_O-Δ3	499477.638	4209272.891	46.167
Y_O-A4	499475.614	4209287.491	45.069	Y_O-Δ4	499495.106	4209285.507	43.600
Y_O-A5	499499.543	4209300.997	42.699	Y_O-Δ5	499518.327	4209295.399	40.821
Y_O-A6	499512.946	4209307.227	41.496	Y_O-Δ6	499537.372	4209301.921	38.998
Y_O-A7	499537.883	4209312.494	38.327	Y_O-Δ7	499551.666	4209308.288	37.864
Y_O-A8	499549.736	4209319.624	37.793	Y_O-Δ8	499551.820	4209315.204	37.117
Y_O-A9	499561.070	4209322.001	36.800	Y_O-Δ9	499563.870	4209316.950	36.252
Y_O-A10	499566.095	4209323.303	36.400	Y_O-Δ10	499570.048	4209316.821	35.990
Y_O-A11	499575.094	4209323.356	35.145	Y_O-Δ11	499578.099	4209316.788	35.367
Y_O-A12	499591.101	4209323.342	33.719	Y_O-Δ12	499590.741	4209317.997	34.213
Y_O-A13	499597.765	4209325.079	32.665	Y_O-Δ13	499598.814	4209315.124	32.980
Y_O-A14	499601.607	4209325.319	32.000	Y_O-Δ14	499600.264	4209315.310	32.569
Y_O-A15	499613.307	4209325.463	29.940	Y_O-Δ15	499610.006	4209315.333	30.681
Y_O-A16	499632.219	4209330.344	29.036	Y_O-Δ16	499614.408	4209316.389	29.551
Y_O-A17	499640.361	4209331.970	28.390	Y_O-Δ17	499633.317	4209306.355	29.200
Y_O-A18	499649.670	4209337.023	27.329	Y_O-Δ18	499642.814	4209306.584	28.969
Y_O-A19	499660.473	4209338.434	25.922	Y_O-Δ19	499654.193	4209315.433	27.375
Y_O-A20	499673.926	4209341.955	24.811	Y_O-Δ20	499668.075	4209319.610	26.426
Y_O-A21	499691.423	4209346.667	23.356	Y_O-Δ21	499672.601	4209324.577	25.688
Y_O-A22	499696.840	4209348.271	22.800	Y_O-Δ22	499690.112	4209330.070	24.770
Y_O-A23	499705.176	4209350.312	22.040	Y_O-Δ23	499695.715	4209333.102	23.726
Y_O-A24	499713.693	4209357.754	21.811	Y_O-Δ24	499703.094	4209335.463	22.670
Y_O-A25	499719.401	4209359.412	21.163	Y_O-Δ25	499707.824	4209338.899	22.020
Y_O-A26	499728.751	4209358.968	19.821	Y_O-Δ26	499717.557	4209339.005	21.469
Y_O-A27	499739.621	4209354.491	18.565	Y_O-Δ27	499725.495	4209332.888	21.200
Y_O-A28	499752.381	4209359.350	14.925	Y_O-Δ28	499737.001	4209344.143	19.206
Y_O-A29	499781.687	4209374.191	12.213	Y_O-Δ29	499742.467	4209346.433	18.053
Y_O-A30	499787.710	4209373.447	11.304	Y_O-Δ30	499751.380	4209347.089	16.400
Y_O-A31	499794.489	4209372.323	10.604	Y_O-Δ31	499757.803	4209347.421	16.400
Y_O-A32	499806.429	4209370.715	9.846	Y_O-Δ32	499763.992	4209350.482	15.785
Y_O-A33	499816.461	4209369.048	9.255	Y_O-Δ33	499770.890	4209354.059	15.150
Y_O-A34	499824.389	4209367.424	8.741	Y_O-Δ34	499777.962	4209356.503	13.997
Y_O-A35	499833.409	4209365.747	5.428	Y_O-Δ35	499784.244	4209360.759	11.119
Y_O-A36	499840.397	4209366.172	2.000	Y_O-Δ36	499789,834	4209360,570	10.371
				Y_O-Δ37	499801.352	4209359.037	9.085
				Y_O-Δ38	499804.881	4209358.582	8.932
				Y_O-Δ39	499807.461	4209357.392	9.119
				Y_O-Δ40	499816.368	4209354.380	8.518
				Y_O-Δ41	499836.669	4209349.787	1.820

ΣΥΝΤΕΤΑΓΜΕΝΕΣ ΟΡΙΟΓΡΑΜΜΩΝ ΡΕΜΑΤΟΣ ΚΑΛΑΒΡΥΤΩΝ (ΜΕ ΤΗΝ ΚΑΤΑΣΚΕΥΗ ΕΡΓΩΝ ΔΙΕΥΘΕΤΗΣΗΣ)							
ΟΝΟΜΑΣΙΑ ΚΟΡΥΦΗΣ	X	Y	Z	ΟΝΟΜΑΣΙΑ ΚΟΡΥΦΗΣ	X	Y	Z
O-A1	499448.083	4209234.421	48.742	O-Δ1	499457.453	4209233.073	49.189
O-A2	499452.600	4209256.828	47.648	O-Δ2	499458.115	4209250.365	47.682
O-A3	499475.508	4209276.198	45.617	O-Δ3	499480.516	4209270.341	47.199
O-A4	499492.947	4209291.463	42.702	O-Δ4	499495.921	4209285.249	43.669
O-A5	499520.037	4209304.296	39.846	O-Δ5	499523.320	4209297.526	40.270
O-A6	499531.671	4209310.441	39.031	O-Δ6	499536.950	4209303.082	38.788
O-A7	499547.440	4209318.298	37.901	O-Δ7	499547.797	4209311.247	37.455
O-A8	499561.235	4209320.572	36.579	O-Δ8	499561.815	4209313.196	36.851
O-A9	499566.199	4209321.284	36.027	O-Δ9	499566.717	4209314.515	36.459
O-A10	499575.670	4209322.248	35.098	O-Δ10	499576.144	4209315.714	35.651
O-A11	499581.130	4209322.798	34.640	O-Δ11	499581.641	4209316.107	35.271
O-A12	499588.125	4209323.139	34.028	O-Δ12	499588.616	4209316.705	34.690
O-A13	499598.047	4209323.814	32.493	O-Δ13	499598.814	4209315.124	32.980
O-A14	499599.595	4209323.712	32.203	O-Δ14	499600.264	4209315.310	32.569
O-A15	499604.462	4209324.135	31.331	O-Δ15	499605.358	4209315.799	31.333
O-A16	499613.307	4209325.463	29.940	O-Δ16	499614.408	4209316.389	29.551
O-A17	499633.258	4209326.567	28.112	O-Δ17	499634.370	4209318.522	27.600
O-A18	499638.161	4209327.894	27.973	O-Δ18	499639.250	4209319.361	27.600
O-A19	499649.665	4209329.713	26.826	O-Δ19	499653.402	4209321.453	26.940
O-A20	499651.583	4209330.477	26.682	O-Δ20	499654.202	4209322.072	26.878
O-A21	499656.326	4209331.890	26.285	O-Δ21	499659.017	4209323.570	26.442
O-A22	499667.729	4209335.721	25.039	O-Δ22	499670.361	4209327.435	25.353
O-A23	499687,783	4209341,934	23.571	O-Δ23	499690,516	4209333,330	24.030
O-A24	499692.196	4209343.233	23.122	O-Δ24	499693.730	4209334.413	23.551
O-A25	499700.667	4209344.923	22.133	O-Δ25	499703.094	4209335.463	22.670
O-A26	499706.129	4209346.175	21.546	O-Δ26	499707.824	4209338.899	22.020
O-A27	499716.727	4209348.777	20.457	O-Δ27	499718.514	4209341.697	20.990
O-A28	499721.651	4209350.003	20.142	O-Δ28	499723.699	4209341.317	20.670
O-A29	499735.976	4209352.963	19.196	O-Δ29	499737.731	4209344.410	19.077
O-A30	499740.343	4209353.509	18.409	O-Δ30	499743.996	4209344.848	17.983
O-A31	499742.171	4209355.462	17.934	O-Δ31	499757.803	4209347.421	16.400
O-A32	499752.381	4209359.350	14.925	O-Δ32	499770.890	4209354.059	15.150
O-A33	499781.687	4209374.191	12.213	O-Δ33	499777.962	4209356.503	13.997
O-A34	499810.450	4209370.047	9.649	O-Δ34	499784.244	4209360.759	11.119
O-A35	499833.409	4209365.747	5.428	O-Δ35	499789.834	4209360.570	10.371
O-A36	499840.397	4209366.172	2.000	O-Δ36	499804.881	4209358.582	8.932
				O-Δ37	499807.461	4209357.392	9.119
				O-Δ38	499816.368	4209354.380	8.518
				O-Δ39	499836.669	4209349.787	1.820

ΟΡΙΑ Π. Ε. ΒΙΩΣΙΜΗΣ ΠΟΛΕΟΔΟΜΗΣΗΣ

ΟΡΙΑ Π.Ε. ΒΙΩΣΙΜΗΣ ΠΟΛΕΟΔΟΜΗΣΗΣ ΡΠΕ1 ΚΟΚΚΙΝΟ ΛΙΜΑΝΑΚΙ		
ΟΝΟΜΑΣΙΑ ΚΟΡΥΦΗΣ	X	Y
X177	498824.351	4209292.942
X179	498881.434	4209295.132
X180	498839.307	4209176.172
X181	498822.825	4209129.759
X182	498828.342	4209125.010
X183	498869.213	4209135.830
X184	498912.692	4209155.208
X185	498915.222	4209162.904
X186	498934.899	4209222.768
X187	498939.523	4209235.476
X188	498949.034	4209261.608
X349	499409.034	4209296.734
X350	499402.843	4209286.692
X351	499399.548	4209280.612
X352	499392.145	4209268.323
X353	499373.685	4209204.280
X354	499361.831	4209200.266
X355	499359.889	4209163.673
X356	499354.832	4209138.969
X357	499351.341	4209122.333
X358	499346.082	4209086.465
X359	499343.181	4209059.082
X360	499336.218	4209018.921
X361	499352.186	4209019.232
X362	499386.753	4209024.721
X363	499402.480	4209027.219
X364	499402.993	4209027.300
X365	499408.396	4209028.227
X366	499424.405	4209031.163
X367	499430.303	4209032.302
X368	499447.857	4209035.790
X369	499445.231	4209052.308
X370	499434.167	4209121.887
X371	499433.530	4209126.922
X372	499431.569	4209142.417
X373	499438.163	4209143.216
X374	499448.089	4209141.787
X375	499456.302	4209142.775
X376	499456.316	4209142.661
X377	499456.640	4209140.555
X378	499472.119	4209138.326
X379	499475.124	4209137.893
X380	499478.272	4209155.798
X381	499479.017	4209156.011
X382	499484.760	4209157.654
X383	499492.194	4209159.782
X384	499496.481	4209161.009
X385	499493.557	4209194.275
X386	499494.997	4209200.323
X387	499489.751	4209255.791
X388	499492.726	4209256.192
X389	499519.760	4209259.833
X390	499525.709	4209260.634
X391	499551.621	4209264.124
X392	499554.094	4209269.774
X393	499572.197	4209272.003
X394	499579.080	4209272.851
X395	499583.158	4209230.105
X396	499598.997	4209230.189
X397	499593.690	4209291.146
X398	499599.598	4209292.395
X419	499599.204	4209074.497
X420	499579.595	4209071.215
X421	499511.837	4209063.941
X422	499495.184	4209055.122
X423	499505.980	4209000.000
X424	499514.096	4208958.562
X425	499515.680	4208950.474
X426	499516.449	4208946.548
X427	499518.432	4208936.425
X428	499511.206	4208935.732
X429	499493.401	4208934.023
X430	499502.493	4208886.910
X431	499527.423	4208889.259
X432	499541.364	4208813.079
X433	499547.534	4208760.630
X434	499573.166	4208760.832
X435	499596.289	4208754.646
X141	499222.697	4208701.585
X142	499276.982	4208710.421
X143	499277.118	4208706.391

ΔΙΑΝΟΜΗ ΠΙΝΑΚΙΔΩΝ

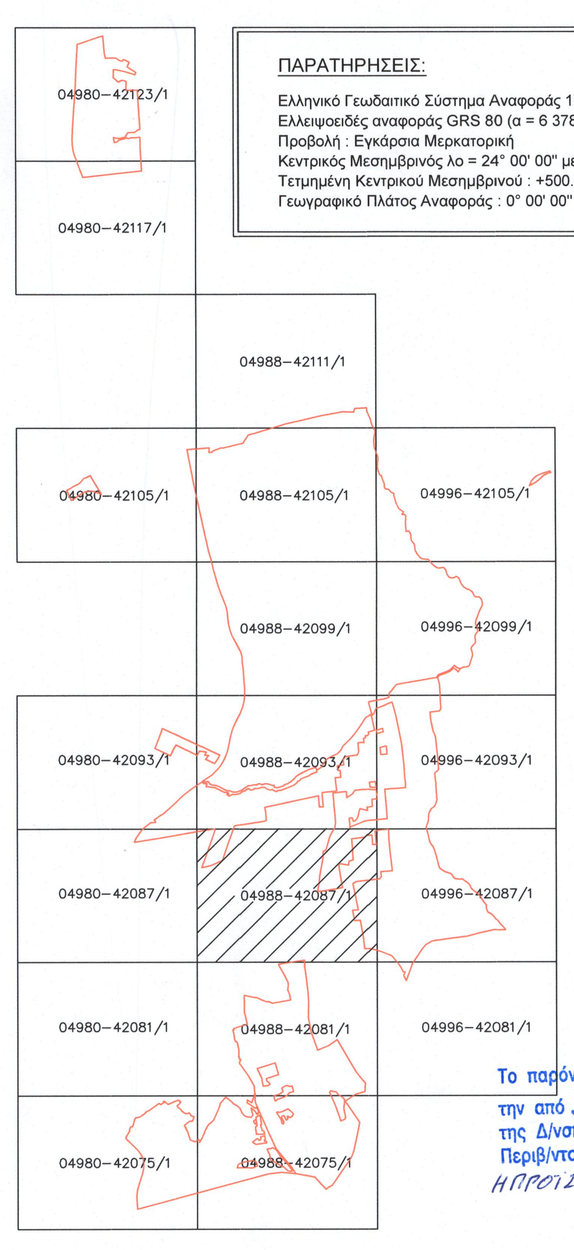

ΠΑΡΑΤΗΡΗΣΕΙΣ:
Ελληνικό Γεωδαιτικό Σύστημα Αναφοράς 1987 (Ε.Γ.Σ.Α. '87)
Ελλειψοειδές αναφοράς GRS 80 (a = 6 378 137 m, 1/f = 298.257222101)
Προβολή : Εγκάρσια Μερκατορική
Κεντρικός Μεσημβρινός λο = 24° 00' 00'' με Κο = 0.999600
Τεταγμένη Κεντρικού Μεσημβρινού : +500.000
Γεωγραφικό Πλάτος Αναφοράς : 0° 00' 00''

Το παρόν διάγραμμα συνοδεύει την από ... εισήγηση της Δ/νσης Πολεοδομικού Σχεδιασμού ... Περιβάλλοντος & Ενέργειας ... (υπογραφή, σφραγίδα)

ΤΕΕ ΤΕΧΝΙΚΟ ΕΠΙΜΕΛΗΤΗΡΙΟ ΕΛΛΑΔΑΣ

ΕΚΠΟΝΗΣΗ ΡΥΜΟΤΟΜΙΚΟΥ ΣΧΕΔΙΟΥ ΕΦΑΡΜΟΓΗΣ (Β' ΣΤΑΔΙΟ ΕΙΔΙΚΟΥ ΠΟΛΕΟΔΟΜΙΚΟΥ ΣΧΕΔΙΟΥ) ΣΤΗΝ ΠΕΡΙΟΧΗ "ΜΑΤΙ ΑΤΤΙΚΗΣ"

ΑΝΑΔΟΧΟΣ :
ΕΝΩΣΗ: «ΑΝΑΣΤΑΣΙΑ ΛΑΓΟΥΔΑΚΗ - ΕΡΑΤΟΣΘΕΝΗΣ Α.Ε. - ΣΧΗΜΑ Ε.Ε. - ΜΣΜ CONSULTING - ΔΗΜΗΤΡΙΟΣ ΑΡΓΥΡΙΟΥ - ENVECO A.E. - SEEMAN ENVIRONMENTAL - ΟΡΙΟ Α.Ε. - GK CONSULTANTS - ΡΟΓΚΑΝ ΚΑΙ ΣΥΝΕΡΓΑΤΕΣ Α.Ε. - DTK LAWFIRM»

τίτλος σχεδίου:

ΚΤΗΜΑΤΟΓΡΑΦΙΚΟ ΔΙΑΓΡΑΜΜΑ

κλίμακα 1:1000	ημερομηνία: ΑΠΡΙΛΙΟΣ 2024
α/α σχεδίου: **Κ.Δ. 7**	αριθμός πινακίδας: 04988-42087/1
Ομάδα μελέτης:	Μέθοδος σύνταξης:
ΕΡΑΤΟΣΘΕΝΗΣ ΜΕΛΕΤΗΤΙΚΗ ΑΕ ΣΧΗΜΑ ΕΕ	Τοπογραφικό υπόβαθρο : Επίγειες Μετρήσεις με ορθοφωτο, συνταχθέντες Σύστημα Αναφοράς: ΕΓΣΑ '87 Κτηματογραφικό υπόβαθρο : Επίγεια κτηματογράφηση - δηλώσεις ιδιοκτησίας
Ο Μελετητής	Η Επιβλέπουσα Υπηρεσία

ΕΡΑΤΟΣΘΕΝΗΣ ΜΕΛΕΤΗΤΙΚΗ Α.Ε. ΕΤΑΙΡΕΙΑ ΜΕΛΕΤΩΝ ΒΑΘΕΟΣ/ΚΙΡΙΟΥ 42 - 114 76 ΑΘΗΝΑ ΤΗΛ.: 210 3817815 - 210 3833588 FAX: 210 3805245 ΑΦΜ: 095447655 - ΔΟΥ ΦΑΕ ΑΘΗΝΩΝ ΑΡ. ΓΕΜΗ: 3829901000

Κ. ΖΩΗΣ - Ι. ΔΗΜΗΤΡΑΚΟΠΟΥΛΟΣ Ε.Ε "ΣΧΗΜΑ Ε.Ε." ΤΕΧΝΙΚΗ ΕΤΑΙΡΕΙΑ ΜΕΛΕΤΩΝ ΕΛ. ΒΕΝΙΖΕΛΟΥ 20 - ΜΑΡΟΥΣΙ 151 22 ΤΗΛ. 210 2717648 - 210 2710071 ΑΦΜ: 099037236 - ΔΟΥ: ΑΜΑΡΟΥΣΙΟΥ

ΚΕΝΤΡΙΚΟ ΣΥΜΒΟΥΛΙΟ ΠΟΛΕΟΔΟΜΙΚΩΝ ΘΕΜΑΤΩΝ & ΑΜΦΙΣΒΗΤΗΣΕΩΝ
Το παρόν σχεδιάγραμμα εγκρίθηκε από το ΚΕ.ΣΥ.ΠΟ.ΘΑ. την 22/4/2024 και σύμφωνα με την υπ' αριθ. ... γνωμοδότησή του.
Ε. ΜΠΑΚΟΓΙΑΝΝΗ / Ε. ΚΑΣΑΠΗ