498.8 4208.1 / 1

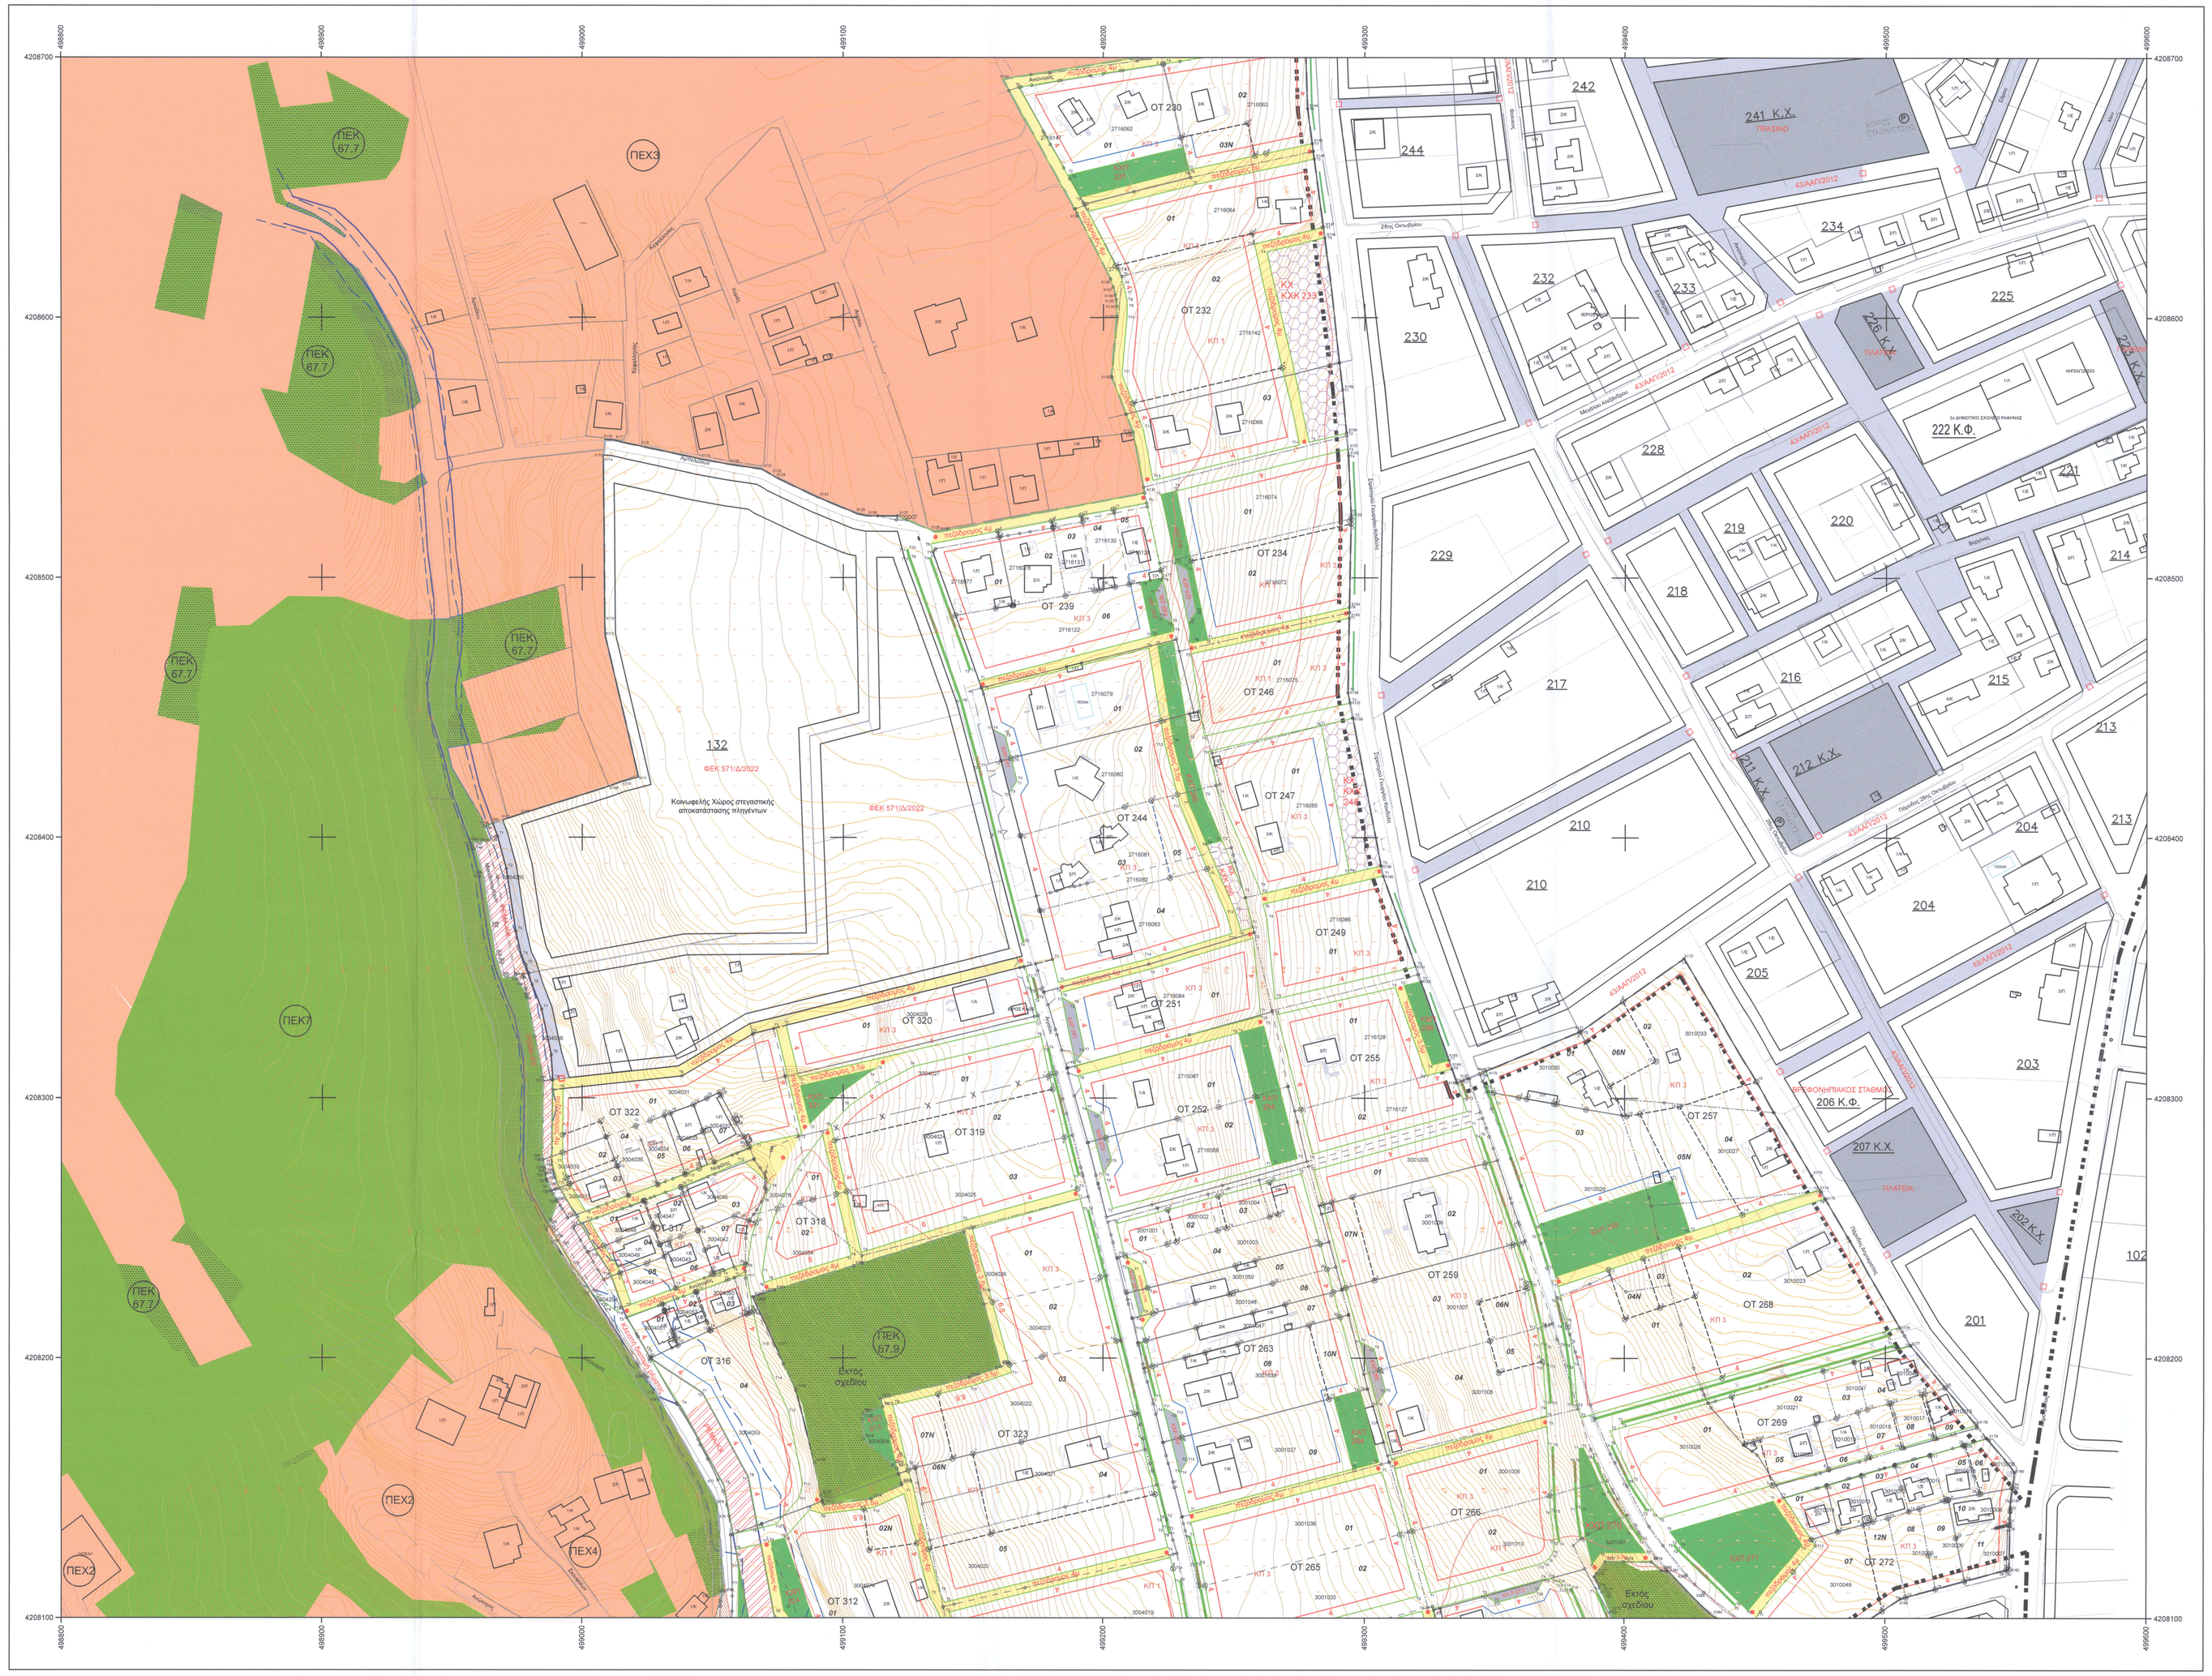
ΠΕΚ 67.7
ΠΕΚ3
ΠΕΚ2
ΠΕΚ4
ΠΕΚ 67.8
132
ΦΕΚ 571Δ/2022
Κοινωφελής Χώρος επαγωγικής αποκατάστασης πληγέντων
Εκτός σχεδίου
OT 230
OT 232
OT 234
OT 239
OT 246
OT 247
OT 244
OT 249
OT 251
OT 320
OT 322
OT 319
OT 318
OT 316
OT 312
OT 255
OT 252
OT 257
OT 259
OT 263
OT 323
OT 265
OT 266
OT 268
OT 269
OT 272
241 Κ.Χ.
ΠΑΡΚΙΝΓΚ
222 Κ.Φ.
212 Κ.Χ.
206 Κ.Φ.
207 Κ.Χ.
202 Κ.Χ.
ΚΑΛΑΥΔΡΙΤΩΝ
ΚΑΛΑΥΔΡΙΤΩΝ
ΚΑΛΑΥΔΡΙΤΩΝ