Υ Π Ο Μ Ν Η Μ Α

ΕΡΥΘΡΑ

ΤΟΜΗ ΕΔΑΦΟΥΣ
- ΣΤΟΝ ΑΞΟΝΑ
- ΣΤΗΝ ΑΡΙΣΤΕΡΗ Ρ.Γ.
- ΣΤΗΝ ΔΕΞΙΑ Ρ.Γ.

ΚΑΤΩΦΛΙ ΑΡΙΣΤΕΡΑ ┘

ΚΑΤΩΦΛΙ ΔΕΞΙΑ └

Μηκοτομή ΟΔΟΣ 334 (Ρ-ΠΕ1)

ΑΠΟ : Κ2002 Χ.Θ. = 0+000

ΕΩΣ : Κ2013 Χ.Θ. = 0+578.55

Κλίμακα μηκών 1: 1000
Κλίμακα υψών 1: 100

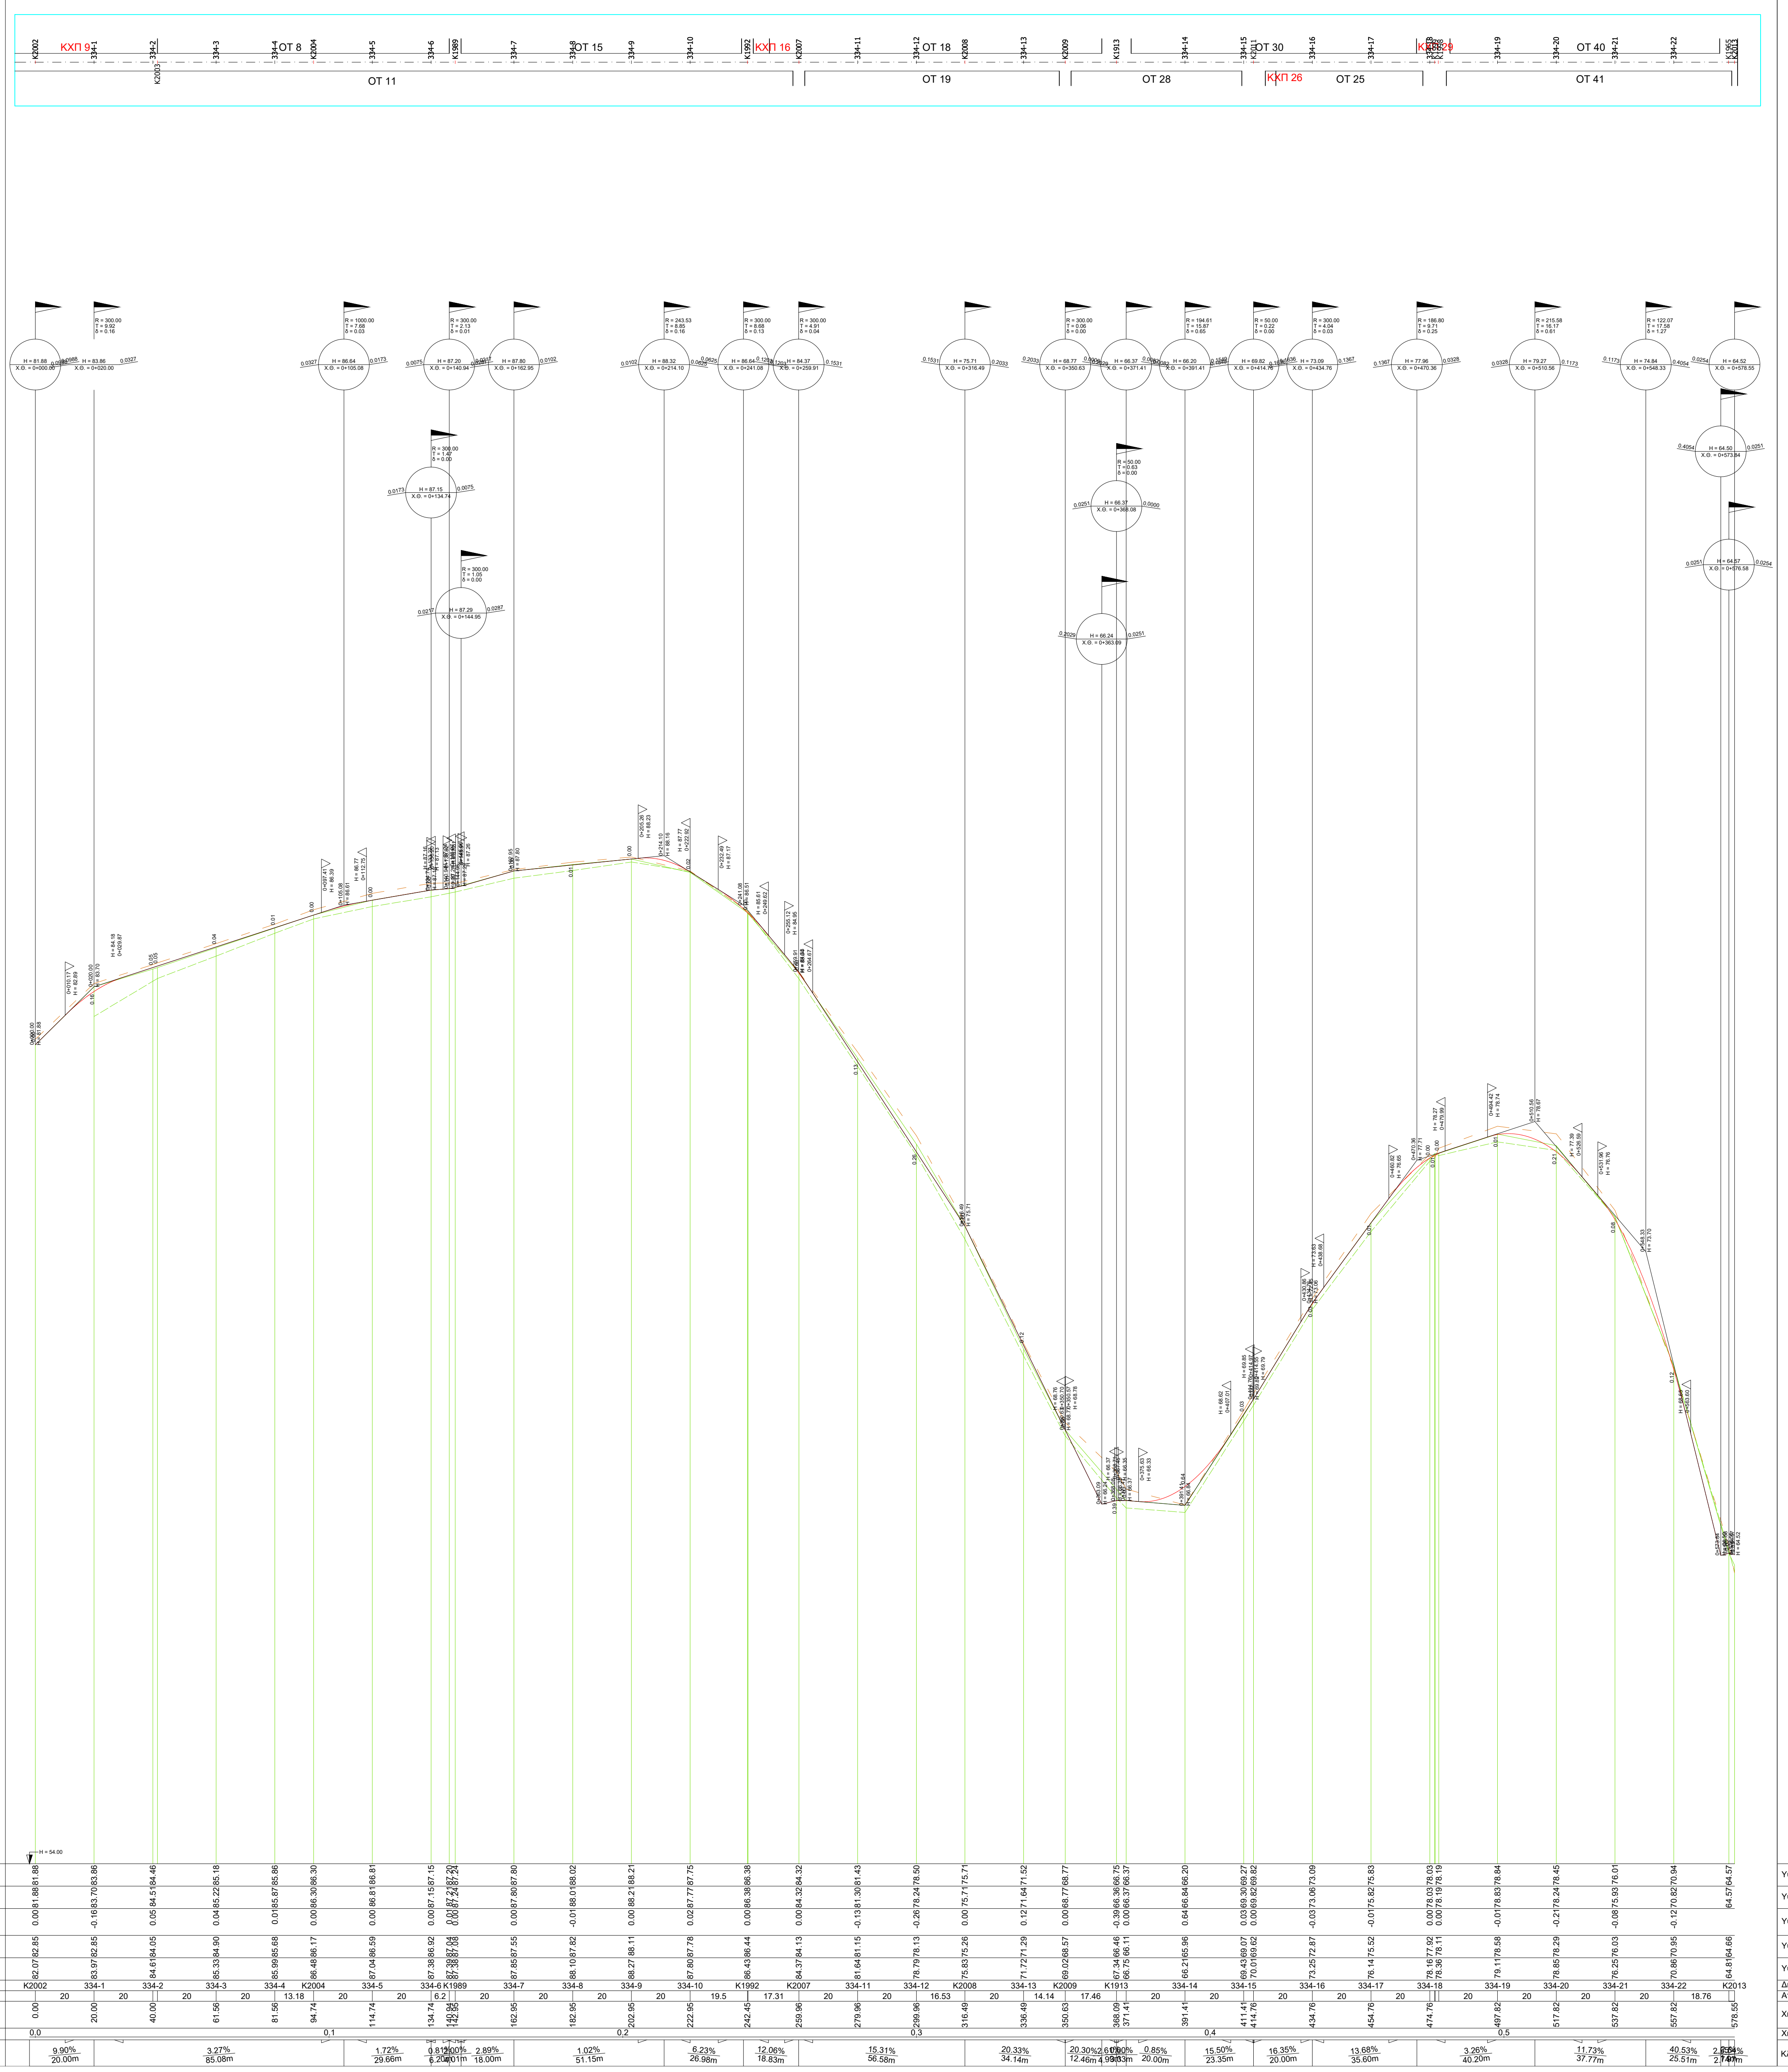
Υψόμετρα Φυσικού
Υψόμετρα Ερυθράς
Υψομετρικές διαφορές
Υψόμετρο αριστερής Ρ.Γ.
Υψόμετρο δεξιάς Ρ.Γ.
Διατομές
Αποστάσεις μεταξύ
Χιλιομετρική Θέση
Χιλιομέτρηση
Κλίσεις
H = 54.00

Υ Π Ο Μ Ν Η Μ Α

ΕΡΥΘΡΑ

ΤΟΜΗ ΕΔΑΦΟΥΣ
- ΣΤΟΝ ΑΞΟΝΑ
- ΣΤΗΝ ΑΡΙΣΤΕΡΗ Ρ.Γ.
- ΣΤΗΝ ΔΕΞΙΑ Ρ.Γ.

ΚΑΤΩΦΛΙ ΑΡΙΣΤΕΡΑ ┘

ΚΑΤΩΦΛΙ ΔΕΞΙΑ └

Μηκοτομή ΟΔΟΣ 335 (Ρ-ΠΕ1)

ΑΠΟ : Κ2007 Χ.Θ. = 0+000

ΕΩΣ : Κ2014 Χ.Θ. = 0+022.01

Κλίμακα μηκών 1: 1000
Κλίμακα υψών 1: 100

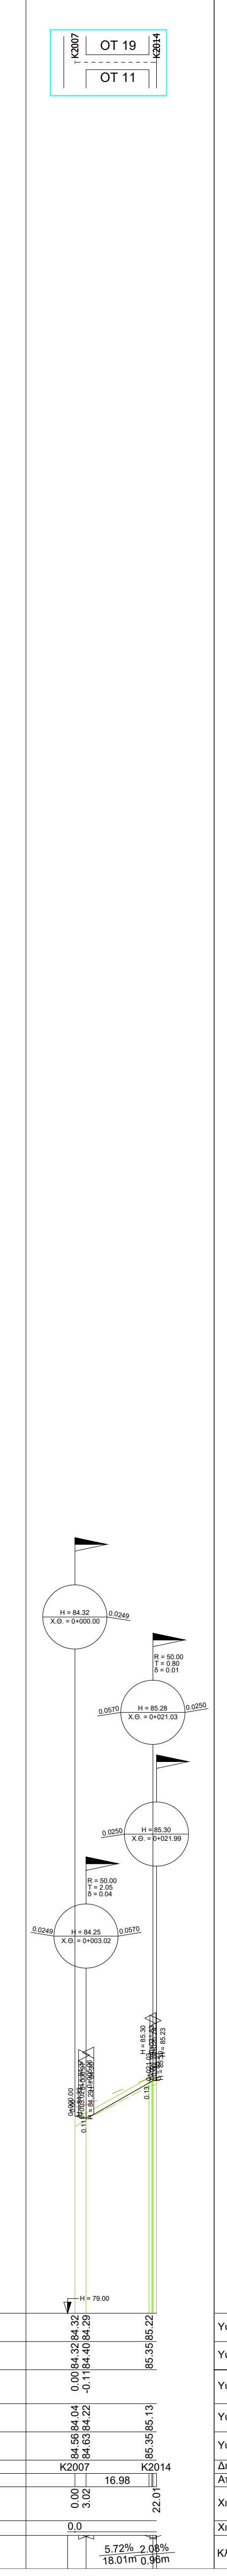
Υψόμετρα Φυσικού
Υψόμετρα Ερυθράς
Υψομετρικές διαφορές
Υψόμετρο αριστερής Ρ.Γ.
Υψόμετρο δεξιάς Ρ.Γ.
Διατομές
Αποστάσεις μεταξύ
Χιλιομετρική Θέση
Χιλιομέτρηση
Κλίσεις
H = 79.00

Υ Π Ο Μ Ν Η Μ Α

ΕΡΥΘΡΑ

ΤΟΜΗ ΕΔΑΦΟΥΣ
- ΣΤΟΝ ΑΞΟΝΑ
- ΣΤΗΝ ΑΡΙΣΤΕΡΗ Ρ.Γ.
- ΣΤΗΝ ΔΕΞΙΑ Ρ.Γ.

ΚΑΤΩΦΛΙ ΑΡΙΣΤΕΡΑ ┘

ΚΑΤΩΦΛΙ ΔΕΞΙΑ └

Μηκοτομή ΟΔΟΣ 336 (Ρ-ΠΕ1)

ΑΠΟ : Κ2009 Χ.Θ. = 0+000

ΕΩΣ : Κ2017 Χ.Θ. = 0+025.76

Κλίμακα μηκών 1: 1000
Κλίμακα υψών 1: 100

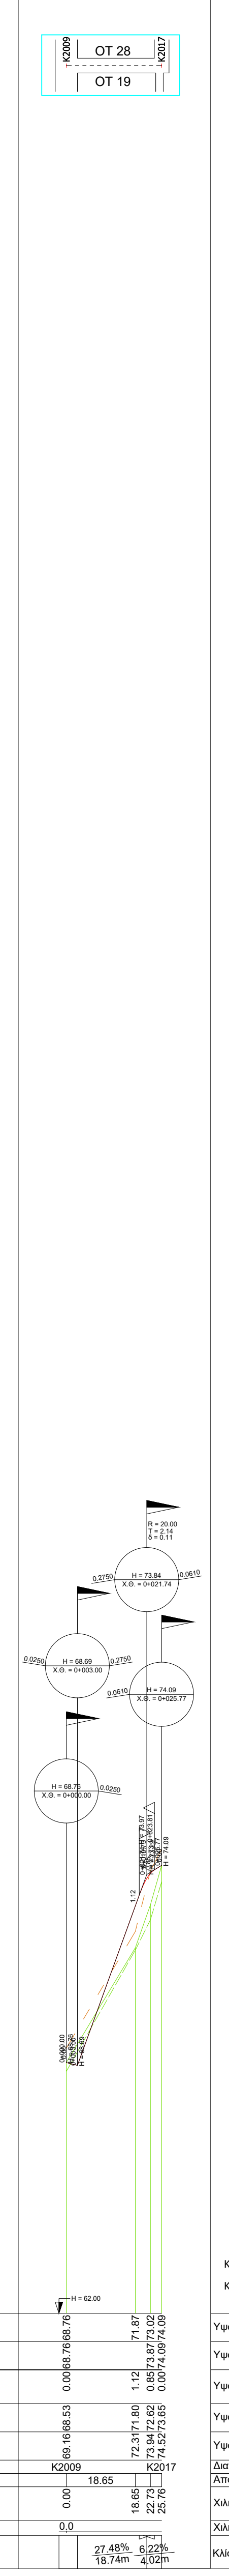
Υψόμετρα Φυσικού
Υψόμετρα Ερυθράς
Υψομετρικές διαφορές
Υψόμετρο αριστερής Ρ.Γ.
Υψόμετρο δεξιάς Ρ.Γ.
Διατομές
Αποστάσεις μεταξύ
Χιλιομετρική Θέση
Χιλιομέτρηση
Κλίσεις
H = 62.00

Υ Π Ο Μ Ν Η Μ Α

ΕΡΥΘΡΑ

ΤΟΜΗ ΕΔΑΦΟΥΣ
- ΣΤΟΝ ΑΞΟΝΑ
- ΣΤΗΝ ΑΡΙΣΤΕΡΗ Ρ.Γ.
- ΣΤΗΝ ΔΕΞΙΑ Ρ.Γ.

ΚΑΤΩΦΛΙ ΑΡΙΣΤΕΡΑ ┘

ΚΑΤΩΦΛΙ ΔΕΞΙΑ └

Μηκοτομή ΟΔΟΣ 337 (Ρ-ΠΕ1)

ΑΠΟ : Κ2011 Χ.Θ. = 0+000

ΕΩΣ : Κ2025 Χ.Θ. = 0+212.67

Κλίμακα μηκών 1: 1000
Κλίμακα υψών 1: 100

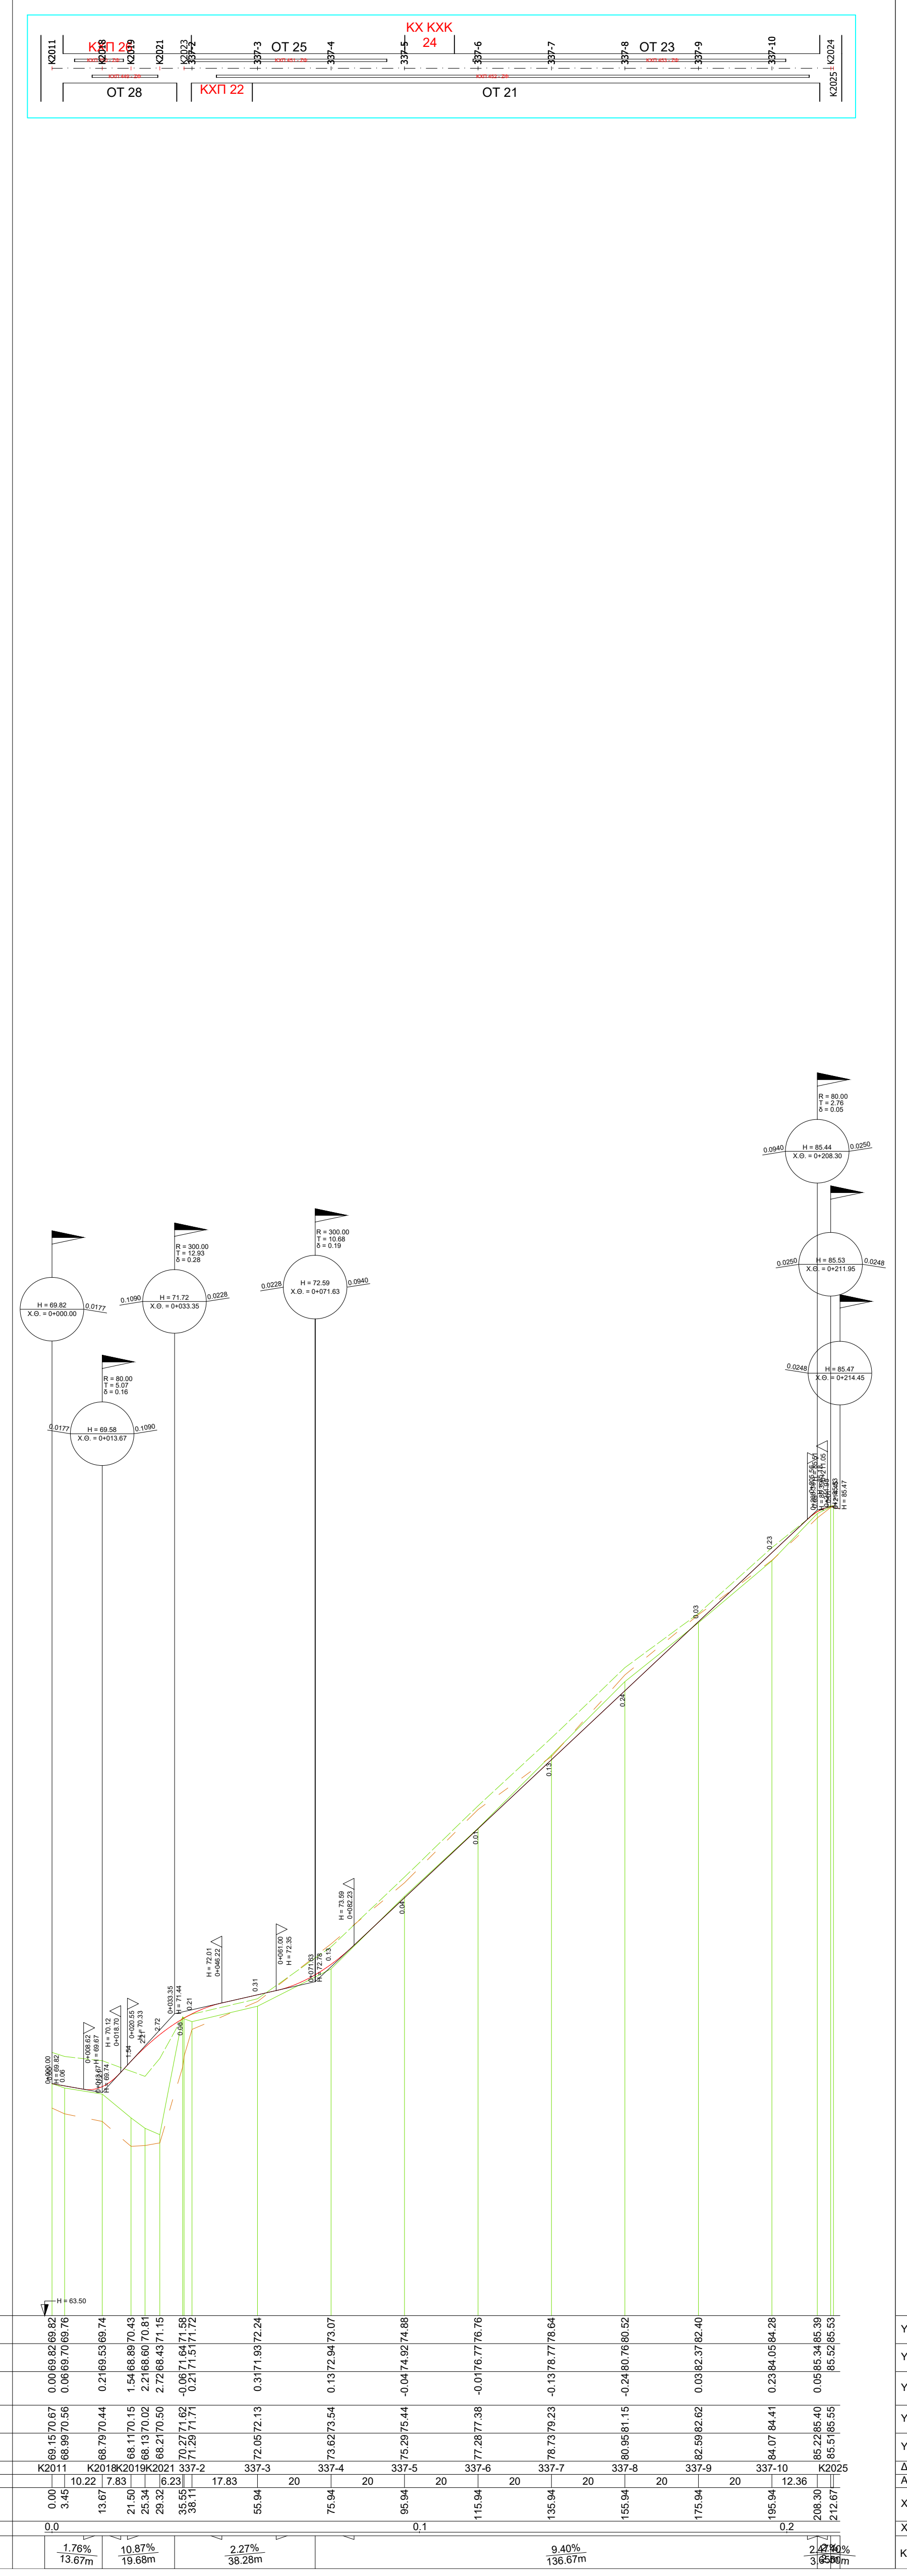
Υψόμετρα Ερυθράς
Υψόμετρα Φυσικού
Υψομετρικές διαφορές
Υψόμετρο αριτερης Ρ.Γ.
Υψόμετρο δεξιάς Ρ.Γ.
Διατομές
Αποστάσεις μεταξύ
Χιλιομετρική Θέση
Χιλιομέτρηση
Κλίσεις
H = 63.50

Υ Π Ο Μ Ν Η Μ Α

ΕΡΥΘΡΑ

ΤΟΜΗ ΕΔΑΦΟΥΣ
- ΣΤΟΝ ΑΞΟΝΑ
- ΣΤΗΝ ΑΡΙΣΤΕΡΗ Ρ.Γ.
- ΣΤΗΝ ΔΕΞΙΑ Ρ.Γ.

ΚΑΤΩΦΛΙ ΑΡΙΣΤΕΡΑ ┘

ΚΑΤΩΦΛΙ ΔΕΞΙΑ └

Μηκοτομή ΟΔΟΣ 338 (Ρ-ΠΕ1)

ΑΠΟ : Κ2013 Χ.Θ. = 0+000

ΕΩΣ : Κ2037 Χ.Θ. = 0+329.51

Κλίμακα μηκών 1: 1000
Κλίμακα υψών 1: 100

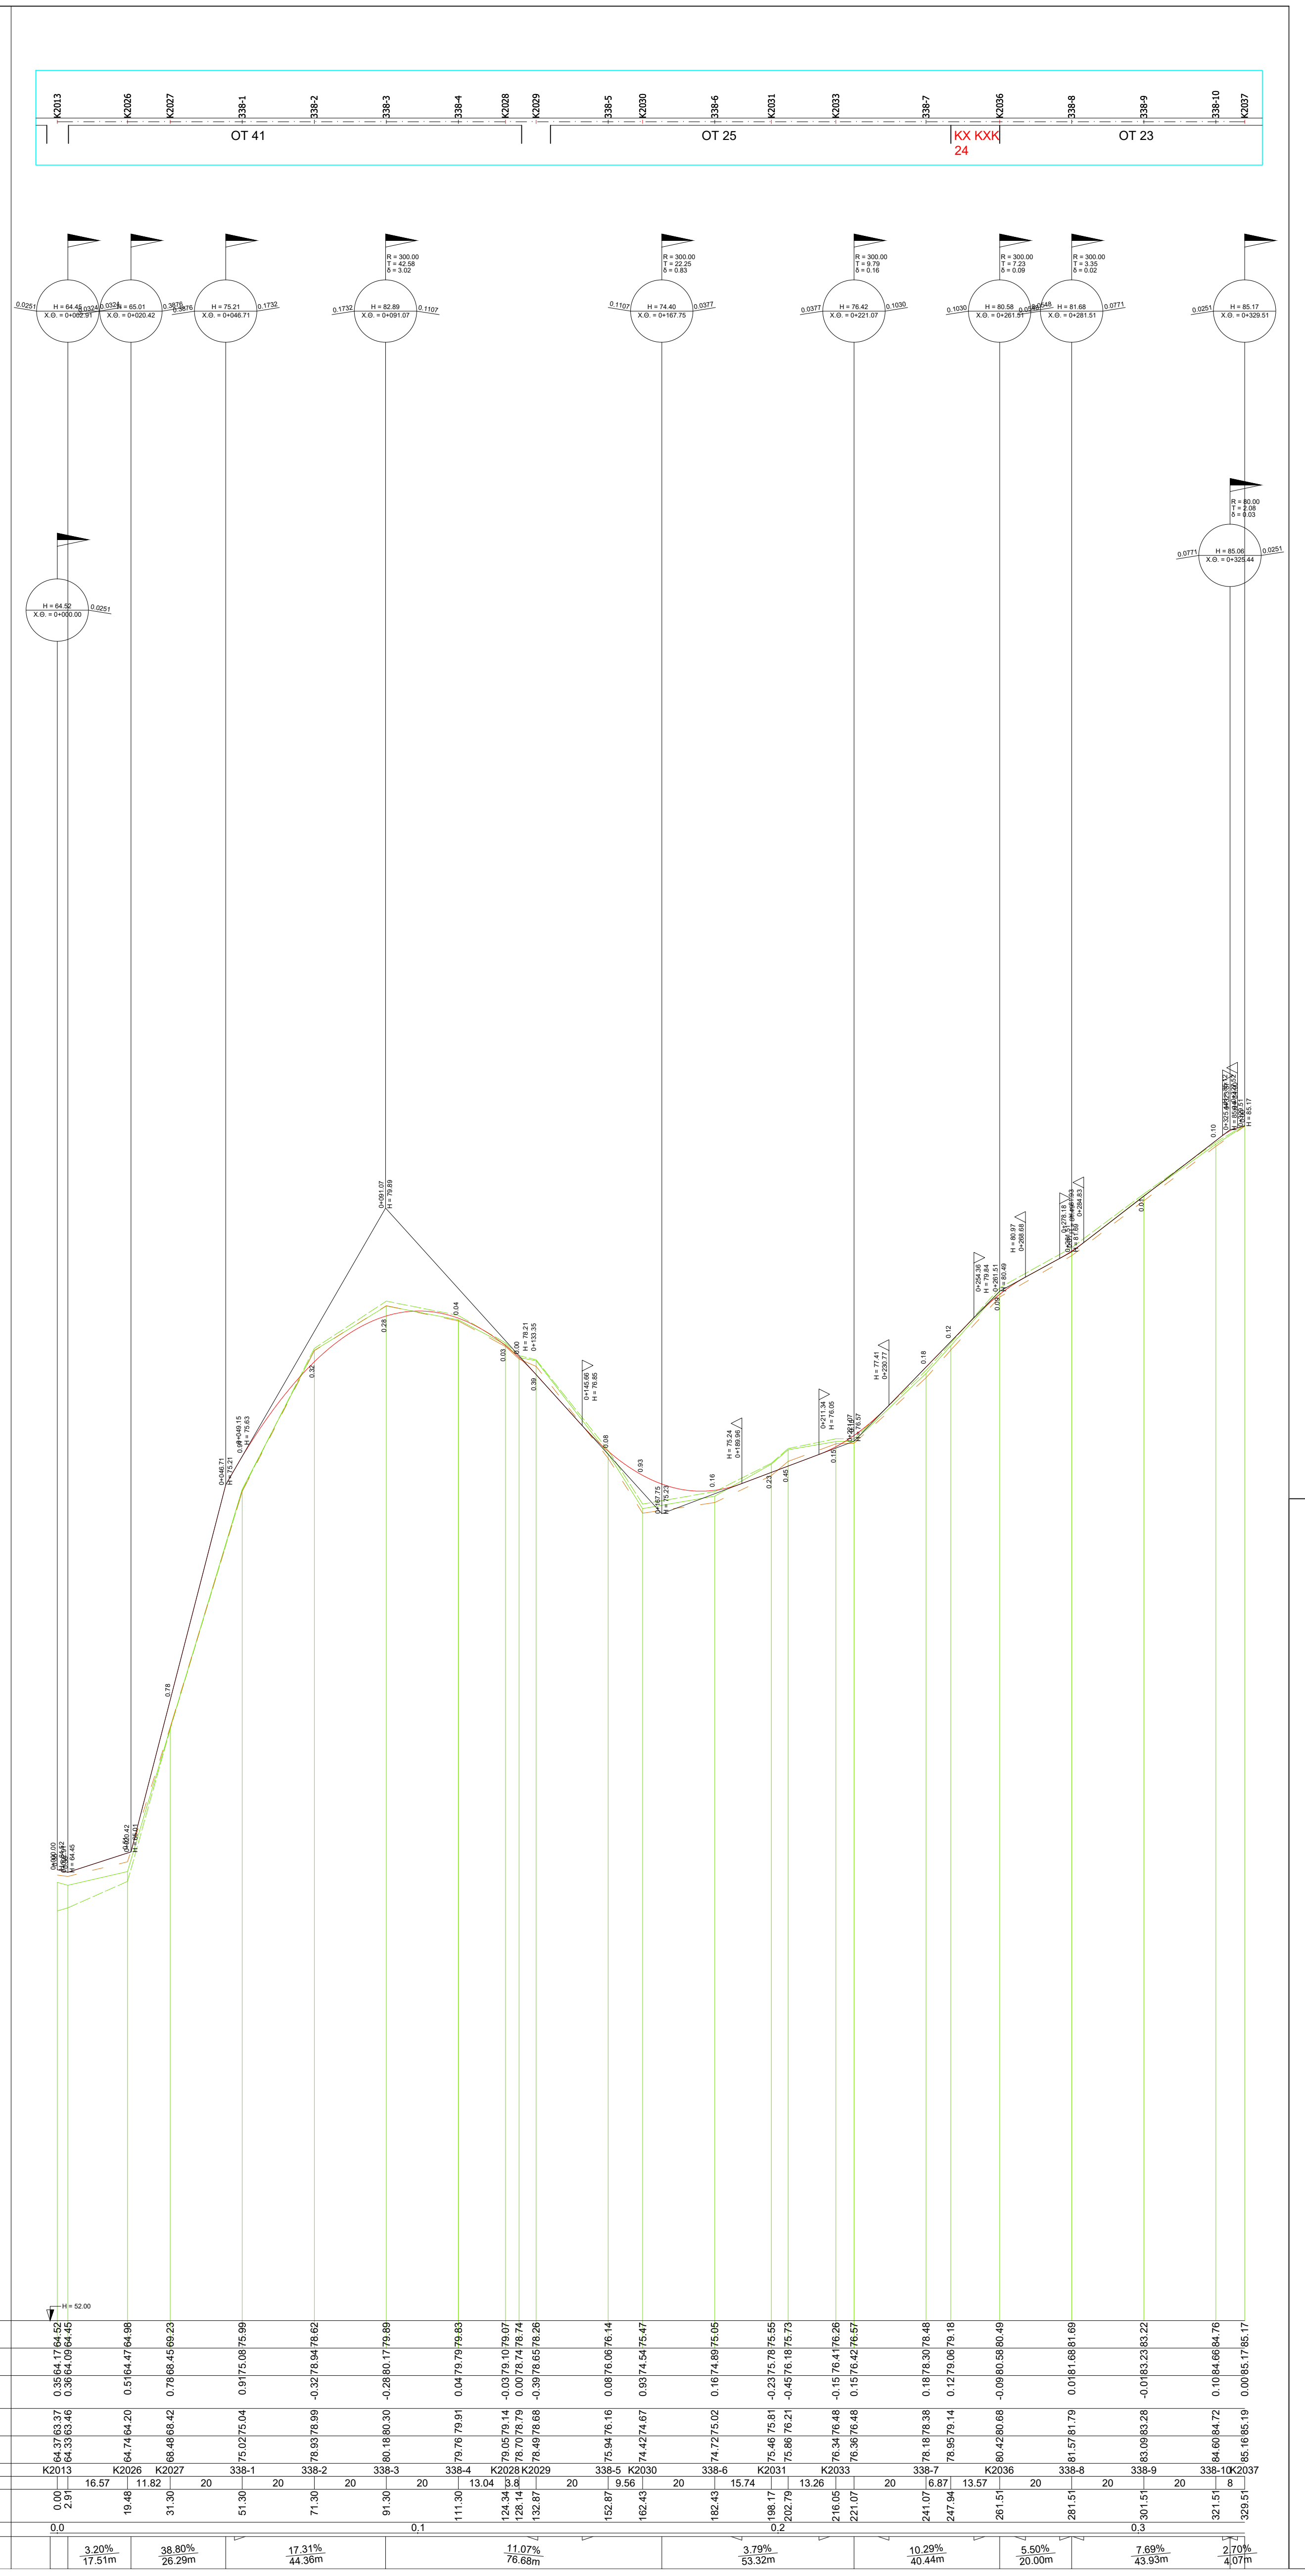
Υψόμετρα Ερυθράς
Υψόμετρα Φυσικού
Υψομετρικές διαφορές
Υψόμετρο αριστερής Ρ.Γ.
Υψόμετρο δεξιάς Ρ.Γ.
Διατομές
Αποστάσεις μεταξύ
Χιλιομετρική Θέση
Χιλιομέτρηση
Κλίσεις
H = 52.00

ΕΚΠΟΝΗΣΗ ΡΥΜΟΤΟΜΙΚΟΥ ΣΧΕΔΙΟΥ ΕΦΑΡΜΟΓΗΣ (Β' ΣΤΑΔΙΟ ΕΙΔΙΚΟΥ ΠΟΛΕΟΔΟΜΙΚΟΥ ΣΧΕΔΙΟΥ) ΣΤΗΝ ΠΕΡΙΟΧΗ "ΜΑΤΙ ΑΤΤΙΚΗΣ"

ΑΝΑΔΟΧΟΣ :
ΕΝΩΣΗ: «ΑΝΑΣΤΑΣΙΑ ΛΑΓΟΥΔΑΚΗ - ΕΡΑΤΟΣΘΕΝΗΣ ΑΕ - ΣΧΗΜΑ ΕΕ - ΜΣΜ CONSULTING - ΔΗΜΗΤΡΙΟΣ ΑΡΓΥΡΙΟΥ - ENVECO A.E. - SEEMAN ENVIRONMENTAL - ΟΡΙΟ Α.Ε. - GK CONSULTANTS - ΡΟΓΚΑΝ ΚΑΙ ΣΥΝΕΡΓΑΤΕΣ Α.Ε. - DTK LAWFIRM»

τίτλος σχεδίου: Μηκοτομές Οδών ΡΠΕ 1 "ΚΟΚΚΙΝΟ ΛΙΜΑΝΑΚΙ"

ημερομηνία: ΙΟΥΛΙΟΣ 2024

σχέδιο:
Μηκοτομές Οδών 334-338

κλίμακα μηκών 1:1000
κλίμακα υψών 1:100

Ομάδα μελέτης :

ΕΡΑΤΟΣΘΕΝΗΣ ΜΕΛΕΤΗΤΙΚΗ ΑΕ

ΣΧΗΜΑ ΕΕ

Ο Μελετητής:

ΕΡΑΤΟΣΘΕΝΗΣ ΜΕΛΕΤΗΤΙΚΗ Α.Ε.
ΕΤΑΙΡΕΙΑ ΜΕΛΕΤΩΝ
ΒΑΦΕΙΟΧΩΡΙΟΥ 47 - 114 76 ΑΘΗΝΑ
ΤΗΛ.: 210 3817515 - 210 3833588
FAX: 210 3806245
ΑΦΜ: 095447655 - ΔΟΥ ΦΑΕ ΑΘΗΝΩΝ
ΑΡ. ΓΕΜΗ: 3829901000

Κ. ΖΩΗΣ - Ι. ΔΗΜΗΤΡΑΚΟΠΟΥΛΟΣ Ε.Ε
"ΣΧΗΜΑ Ε.Ε."
ΤΕΧΝΙΚΗ ΕΤΑΙΡΕΙΑ ΜΕΛΕΤΩΝ
ΕΛ. ΒΕΝΙΖΕΛΟΥ 25 - ΜΑΡΟΥΣΙ 151 22
ΤΗΛ. 210 2717770 - 210 2710071
ΑΦΜ: 099057238 - ΔΟΥ: ΑΜΑΡΟΥΣΙΟΥ

Επιβλέπουσα Υπηρεσία: