


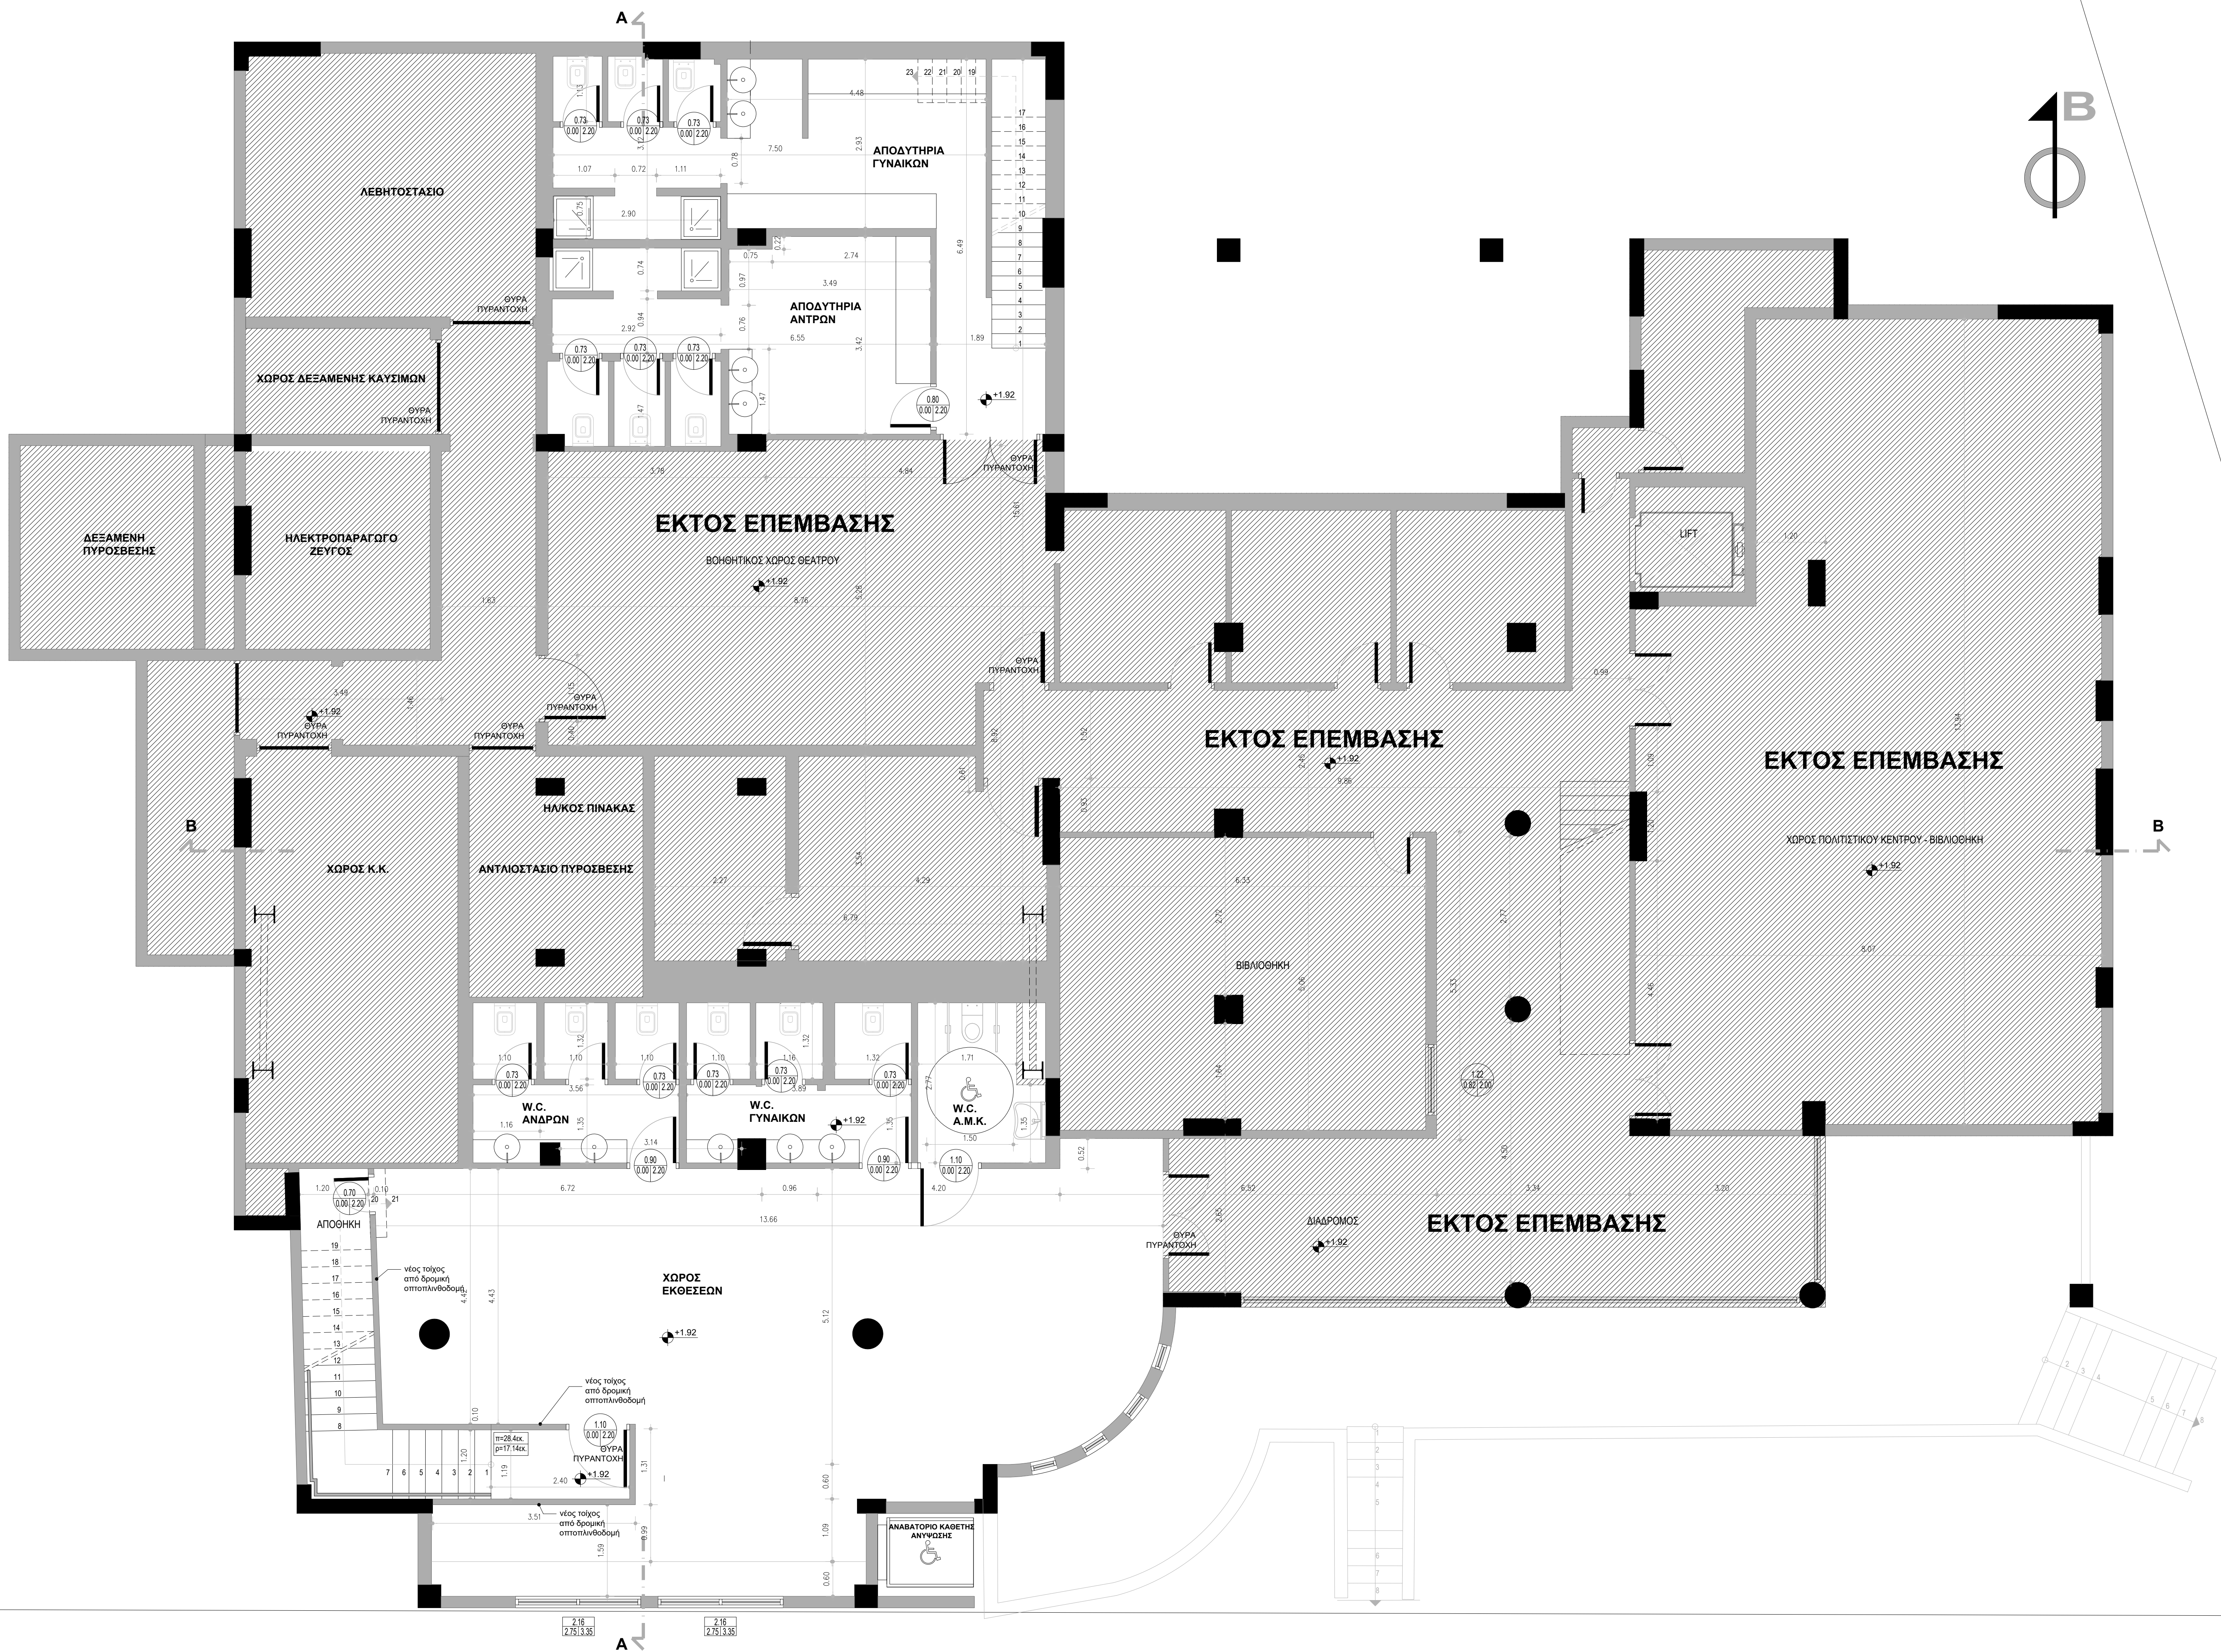

ΔΑΠΕΔΑ	
	ΜΑΡΜΑΡΟ
	ΜΟΚΕΤΑ
	ΞΥΛΟ
	ΠΛΑΚΑΚΙΑ W.C. 20Χ20εκ.
	ΤΣΙΜΕΝΤΟΠΛΑΚΕΣ 40Χ40εκ.
	ΧΤΕΝΙΣΤΟ ΜΠΕΤΟΝ
	ΦΥΤΕΥΣΗ

ΤΟ +5.52 ΑΝΤΙΣΤΟΙΧΕΙ ΣΤΟ +1.00 ΤΩΝ ΣΧΕΔΙΩΝ ΤΗΣ ΑΔΕΙΑΣ



ΑΔΑ	ΗΜΕΡΟΜΗΝΙΑ	ΟΝΟΜΑ	ΥΠΟΓΡΑΦΗ	ΠΕΡΙΓΡΑΦΗ
1				
2				

ΕΡΓΟ: ΕΠΙΚΑΙΡΟΠΟΙΗΣΗ ΤΗΣ ΜΕΛΕΤΗΣ ΑΠΟΠΕΡΑΤΩΣΗΣ ΤΟΥ ΔΗΜΟΤΙΚΟΥ ΘΕΑΤΡΟΥ ΜΕ ΟΛΕΣ ΤΙΣ ΣΧΕΤΙΚΕΣ ΥΠΟΔΟΜΕΣ ΚΑΙ ΕΓΚΑΤΑΣΤΑΣΕΙΣ ΣΤΟ ΠΝΕΥΜΑΤΙΚΟ-ΠΟΛΙΤΙΣΤΙΚΟ ΚΕΝΤΡΟ ΡΑΦΗΝΑΣ (ΝΕΟΣ ΜΕΤΑΛΛΙΚΟΣ ΦΟΡΕΑΣ)

ΜΕΛΕΤΗ: ΑΡΧΙΤΕΚΤΟΝΙΚΗ

ΤΙΤΛΟΣ ΣΧΕΔΙΟΥ: ΚΑΤΟΨΗ ΥΠΟΓΕΙΟΥ

ΑΡΙΘΜΟΣ ΣΧΕΔΙΟΥ: ΑΡΧ-01

ΚΩΔΙΚΟΣ: 150

ΔΟΡΕΑ ΜΕΛΕΤΗΣ ΣΤΟΝ ΔΗΜΟ ΡΑΦΗΝΑΣ ΠΕΡΙΜΕΤΡΟ ΑΠΟ ΤΗΝ ΕΤΑΙΡΙΑ «ΑΓΕΙΑΣ ΑΜΚΕ ΠΟΛΙΤΕΤΙΚΟΥ ΚΑΙ ΚΟΙΝΩΝΟΛΟΓΟΥΣ ΕΡΓΟΥ» (ΜΑΚΕΔΟΝΙΚΗ ΕΤΑΙΡΙΑ)	
ΓΙΑ ΤΗΝ ΠΑΡΟΥΣΑ ΕΠΙΚΑΙΡΟΠΟΙΗΣΗ ΜΕΛΕΤΗΣ & ΤΕΥΧΟΣ - ΜΕΛΕΤΗΣ ΚΑΙ ΣΥΝΕΡΓΑΤΕΣ ΕΡΓΟΥ: Μεταμόρφωση, οδός Κέρκυρας 3 - τηλ: 210 6411408 - www.korona.gr (ΓΡΑΦΕΙΟ ΑΝΑΒΕΒΛΗΤΩΝ ΑΔΕΙΩΝ)	
ΓΙΑ ΤΗΝ ΠΡΩΤΗ ΑΝΑΒΕΒΛΗΤΗ ΤΗΣ ΑΡΧΙΚΗΣ ΑΔΕΙΑΣ (2020/17)	
ΑΡΧΙΤΕΚΤΟΝΙΚΑ - ΣΤΕΦΑΝΟΣ ΠΑΝΤΟΣ -ΦΟΚΙΟΣ ΑΔΑΜΟΠΟΥΛΟΣ, Δ. ΑΝΔΡΕΑΣ ΤΩΝ 210701010410000 - www.adelftp.gr	ΣΤΑΤΙΚΑ - ΔΩΔΗ ΤΩΝ ΔΗΜΟΥ ΡΑΦΗΝΑΣ ΠΕΡΙΜΕΤΡΟΥ
ΑΝΙΣΤΡΟΦΗ ΜΕΛΕΤΗ - ΚΟΛΑΤΗΣ ΣΤΥΛΙΩΝ	ΗΜ ΕΓΚΑΤΑΣΤΑΣΕΙΣ - ΚΟΛΑΤΗΣ ΣΤΥΛΙΩΝ
ΓΙΑ ΤΗΝ ΕΠΙΚΑΙΡΟΠΟΙΗΣΗ ΤΗΣ ΥΦΙΣΤΑΜΕΝΗΣ ΜΕΛΕΤΗΣ:	
ΕΠΙΧΡΕΣΕΙΣ:	
ΔΙΟΝΤΟΣ ΚΑΙ ΣΥΝΕΡΓΑΤΕΣ ΕΡΓΟΥ ΜΕΛΕΤΗ-ΒΙΒΛΙΟΘΗΚΗ-ΘΕΑΤΡΟ-ΠΕΡΙΜΕΤΡΟ ΕΡΓΩΝ ΠΟΛΙΤΙΚΟΥ-ΜΗΧΑΝΙΚΟΥ ΚΕΡΕΚΟΝΟΣ 3, 14451, ΜΕΤΑΜΟΡΦΩΣΗ ΤΗΛ: 2106411408, e-mail: info@diontos.gr ΑΦΜ: 955555476, Δ.ΟΥ. Ν. ΙΩΝΙΑΣ	
ΘΕΩΡΗΘΗ:	