


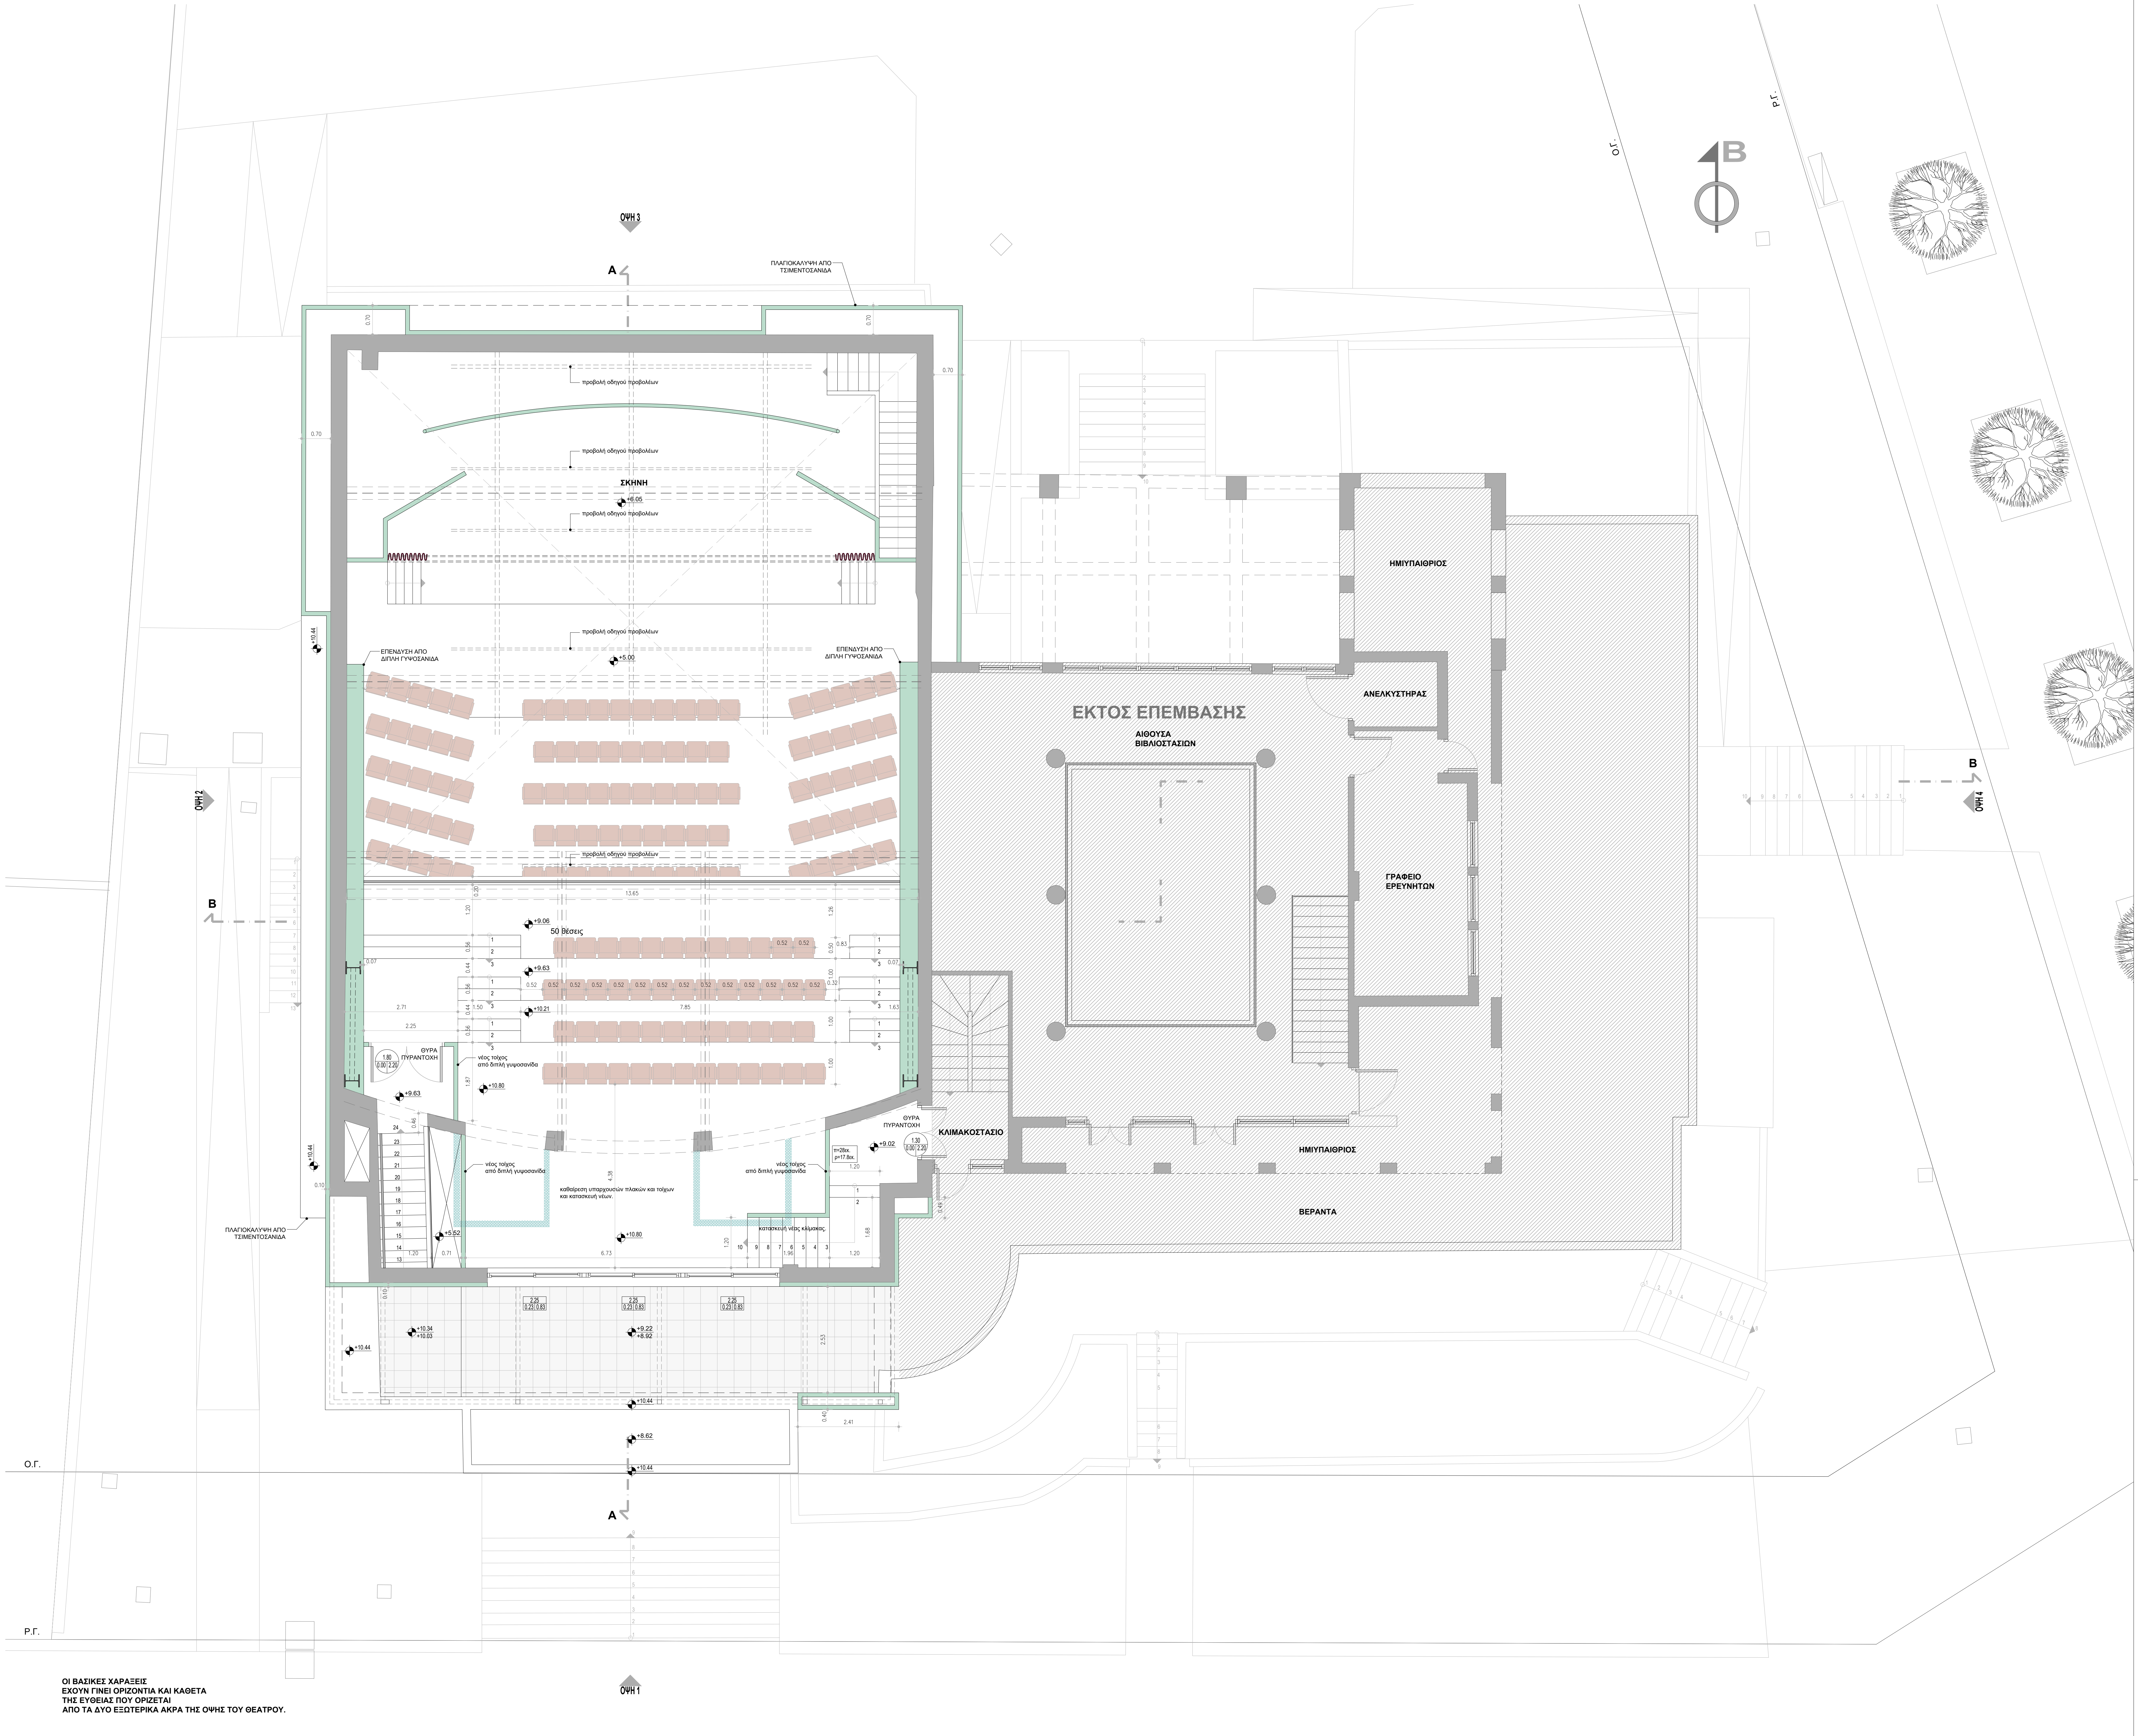

ΔΑΠΕΔΑ

ΜΑΡΜΑΡΟ

ΜΟΚΕΤΑ

ΞΥΛΟ

ΠΛΑΚΑΚΙΑ W.C. 20Χ20εκ.

ΤΣΙΜΕΝΤΟΠΛΑΚΕΣ 40Χ40εκ.

ΧΤΕΝΙΣΤΟ ΜΠΕΤΟΝ

ΦΥΤΕΥΣΗ

ΤΟ +5.52 ΑΝΤΙΣΤΟΙΧΕΙ ΣΤΟ +1.00 ΤΩΝ ΣΧΕΔΙΩΝ ΤΗΣ ΑΔΕΙΑΣ



| Ε | ΑΔ | ΗΜΕΡΟΜΗΝΙΑ | ΟΝΟΜΑ | ΥΠΟΓΡΑΦΗ | ΠΕΡΙΓΡΑΦΗ |
|---|----|------------|-------|----------|-----------|
| 1 | 1  |            |       |          |           |
| 2 | 2  |            |       |          |           |

ΕΡΓΟ

ΕΠΙΚΑΙΡΟΠΟΙΗΣΗ ΤΗΣ ΜΕΛΕΤΗΣ ΑΠΟΠΕΡΑΤΩΣΗΣ ΤΟΥ ΑΜΦΙΘΕΑΤΡΟΥ ΜΕ ΟΛΕΣ ΤΙΣ ΣΧΕΤΙΚΕΣ ΥΠΟΔΟΜΕΣ ΚΑΙ ΕΓΚΑΤΑΣΤΑΣΕΙΣ ΣΤΟ ΠΝΕΥΜΑΤΙΚΟ-ΠΟΛΙΤΙΣΤΙΚΟ ΚΕΝΤΡΟ ΡΑΦΗΝΑΣ (ΝΕΟΣ ΜΕΤΑΛΛΙΚΟΣ ΦΟΡΕΑΣ)

ΘΕΣΗ

Ο.Τ. 148 - ΟΔΟΣ ΑΡΑΦΗΝΙΔΩΝ ΑΛΩΝ - ΔΗΜΟΣ ΡΑΦΗΝΑΣ

ΜΕΛΕΤΗ

ΑΡΧΙΤΕΚΤΟΝΙΚΗ

ΤΙΤΛΟΣ ΣΧΕΔΙΟΥ

ΚΑΤΟΨΗ ΟΡΟΦΟΥ

ΣΤΑΔΙΟ ΜΕΛΕΤΗΣ

ΕΦΑΡΜΟΓΗΣ

ΑΡΧΙΜΟΣ ΣΧΕΔΙΟΥ

ΑΡΧ-03Δ

ΗΜΕΡΟΜΗΝΙΑ

ΣΕΠΤΕΜΒΡΙΟΣ 2025

ΚΩΔΙΚΑΣ

150

ΔΟΡΕΑ ΜΕΛΕΤΗΣ ΣΤΟΝ ΔΗΜΟ ΡΑΦΗΝΑΣ ΠΕΡΙΜΕΤΡΟ ΑΠΟ ΤΗΝ ΕΤΑΙΡΙΑ «ΑΓΕΑΣ ΑΜΚΕ ΠΟΛΙΤΙΣΤΙΚΟΥ ΚΑΙ ΚΟΙΝΩΦΕΛΟΥΣ ΕΡΓΟΥ» (Μεταφορές/Εργίες)

ΓΙΑ ΤΗΝ ΠΑΡΟΥΣΑ ΕΠΙΚΑΙΡΟΠΟΙΗΣΗ ΜΕΛΕΤΗΣ & ΤΕΥΧΟΣ - ΛΟΓΟΤΥΠΟΣ ΚΑΙ ΣΥΜΠΕΡΑΤΕΣ ΕΠΕΣ - Μεταφορές, υδρ. Κόπησης 3 - 1η: 210 6411408 - www.korona.gr (ΣΤΑΔΙΟ ΜΕΤΑΛΛΙΚΟ ΑΝΑΒΕΡΣΗΝ ΑΔΕΙΑΣ)

ΓΙΑ ΤΗΝ ΠΡΩΤΗ ΑΝΑΒΕΡΣΗΝ ΤΗΣ ΑΡΧΙΚΗΣ ΑΔΕΙΑΣ (2020/17)

ΑΡΧΙΤΕΚΤΟΝΙΚΑ

ΣΤΕΦΑΝΟΣ ΠΑΝΤΟΣ -ΦΟΚΙΟΣ

ΑΔΑΡΔΕΛΛΟΠΟΥΛΟΣ, Δ. ΑΝΔΡΕΑΣ ΤΗΛ: 2107091041/0420 - www.studiofp.gr

ΣΤΑΤΙΚΑ

ΔΩΝ ΤΥ ΔΗΜΟΥ ΡΑΦΗΝΑΣ ΠΕΡΙΜΕΤΡΟΥ

ΑΚΟΥΣΤΙΚΗ ΜΕΛΕΤΗ

ΚΟΛΑΤΗΣ ΣΤΥΛΙΩΝ

ΗΜ ΕΓΚΑΤΑΣΤΑΣΕΙΣ

ΒΕΝΕΡΗΣ ΣΤΥΛΙΩΝΕΣ

ΓΙΑ ΤΗΝ ΕΠΙΚΑΙΡΟΠΟΙΗΣΗ ΤΗΣ ΥΦΙΣΤΑΜΕΝΗΣ ΜΕΛΕΤΗΣ

ΕΓΚΡΙΣΕΙΣ

ΔΕΩΡΗΝ

ΔΙΟΝΤΟΣ ΚΑΙ ΣΥΝΕΡΓΑΤΕΣ ΕΠΕ

ΜΕΛΕΤΗ-ΕΠΙΒΛΕΨΗ-ΕΦΑΡΜΟΓΗ-ΕΡΓΩΝ ΠΟΛΙΤΙΚΟΥ ΜΗΧΑΝΙΚΟΥ

ΚΕΡΕΤΩΝΟΣ Σ. ΤΑΚΗΣ ΜΕΤΑΜΩΡΦΩΣΗ

ΤΗΛ: 2106411408, e-mail: info@diontos.gr

ΑΦΜ: 000055476, ΔΟΥ: Ν. ΙΩΝΙΑΣ

ΟΙ ΒΑΣΙΚΕΣ ΧΑΡΑΞΕΙΣ  
ΕΧΟΥΝ ΓΙΝΕΙ ΟΡΙΖΟΝΤΙΑ ΚΑΙ ΚΑΘΕΤΑ  
ΤΗΣ ΕΥΘΕΙΑΣ ΠΟΥ ΟΡΙΖΕΤΑΙ  
ΑΠΟ ΤΑ ΔΥΟ ΕΣΩΤΕΡΙΚΑ ΑΚΡΑ ΤΗΣ ΟΨΗΣ ΤΟΥ ΘΕΑΤΡΟΥ.