


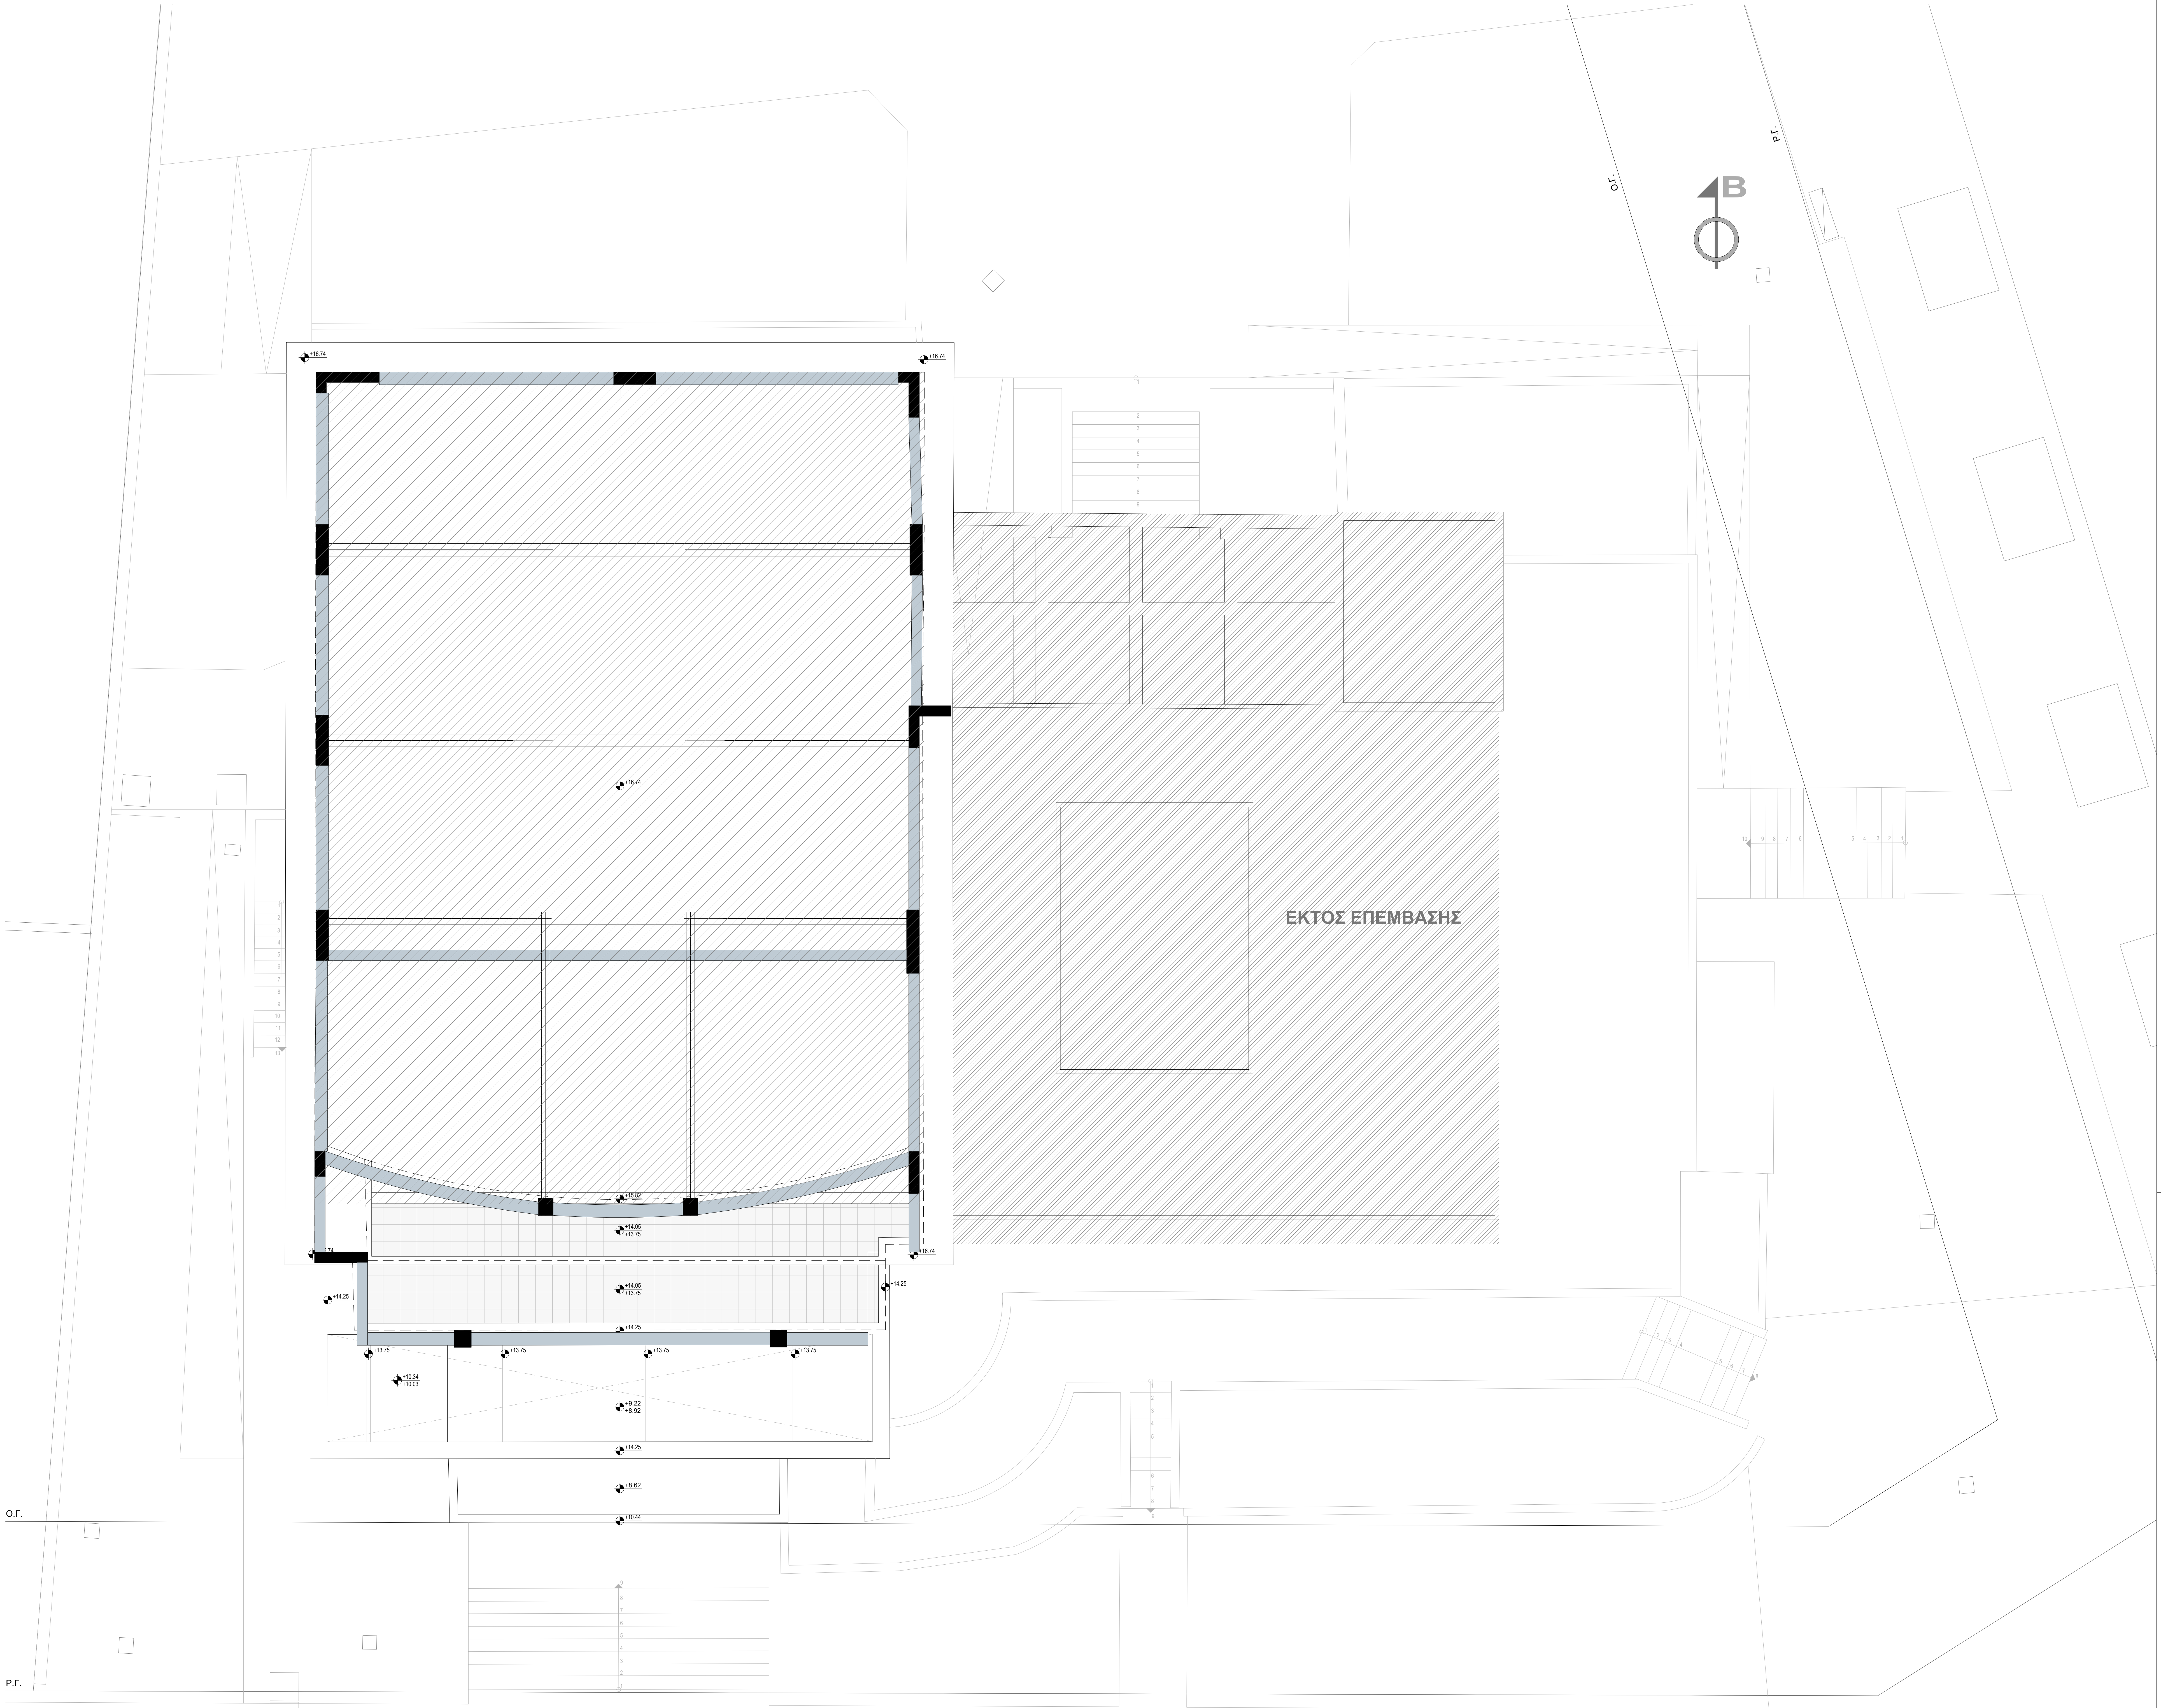

ΔΑΠΕΔΑ

ΜΑΡΜΑΡΟ

ΜΟΚΕΤΑ

ΞΥΛΟ

ΠΛΑΚΑΚΙΑ W.C. 20X20εκ.

ΤΣΙΜΕΝΤΟΠΛΑΚΕΣ 40X40εκ.

ΧΤΕΝΙΣΤΟ ΜΠΕΤΟΝ

ΦΥΤΕΥΣΗ

ΤΟ +5.52 ΑΝΤΙΣΤΟΙΧΕΙ ΣΤΟ +1.00 ΤΩΝ ΣΧΕΔΙΩΝ ΤΗΣ ΑΔΕΙΑΣ



Ε	ΑΔ.	ΗΜΕΡΟΜΗΝΙΑ	ΟΙΚΟΣΜ.	ΥΠΟΓΡΑΦΗ	ΠΕΡΙΓΡΑΦΗ
1	1				
2	2				

ΕΡΓΟ:

ΕΠΙΚΑΙΡΟΠΟΙΗΣΗ ΤΗΣ ΜΕΛΕΤΗΣ ΑΠΟΠΕΡΑΤΩΣΗΣ ΤΟΥ ΑΜΦΙΘΕΑΤΡΟΥ ΜΕ ΟΛΕΣ ΤΙΣ ΣΧΕΤΙΚΕΣ ΥΠΟΔΟΜΕΣ ΚΑΙ ΕΓΚΑΤΑΣΤΑΣΕΙΣ ΣΤΟ ΠΝΕΥΜΑΤΙΚΟ-ΠΟΛΙΤΙΣΤΙΚΟ ΚΕΝΤΡΟ ΡΑΦΗΝΑΣ (ΝΕΟΣ ΜΕΤΑΛΛΙΚΟΣ ΦΟΡΕΑΣ)

ΘΕΣΗ:

Ο.Τ. 148 - ΟΔΟΣ ΑΡΑΦΗΝΙΔΩΝ ΑΛΩΝ - ΔΗΜΟΣ ΡΑΦΗΝΑΣ

ΜΕΛΕΤΗ:

ΑΡΧΙΤΕΚΤΟΝΙΚΗ

ΣΤΑΔΙΟ ΜΕΛΕΤΗΣ:

ΕΦΑΡΜΟΓΗΣ

ΤΙΤΛΟΣ ΣΧΕΔΙΟΥ:

ΚΑΤΟΨΗ ΣΤΕΓΗΣ

ΑΡΙΘΜΟΣ ΣΧΕΔΙΟΥ:

ΑΡΧ-04

ΗΜΕΡΟΜΗΝΙΑ:

ΣΕΠΤΕΜΒΡΙΟΣ 2025

ΚΥΒΑΝΑ:

150

ΔΟΡΕΑ ΜΕΛΕΤΗΣ ΣΤΟΝ ΔΗΜΟ ΡΑΦΗΝΑΣ ΠΕΡΙΜΕΤΡΟ ΑΠΟ ΤΗΝ ΕΤΑΙΡΙΑ «ΑΓΕΑΣ ΑΜΚΕ ΠΟΛΙΤΙΣΤΙΚΟΥ ΚΑΙ ΚΟΙΝΩΝΕΛΕΟΥΣ ΕΡΓΟΥ» (ΜΑΚΙΝΑΡΙΟΥ ΣΠΙΡΟΣ)

ΓΙΑ ΤΗΝ ΠΑΡΟΥΣΙΑ ΕΠΙΚΑΙΡΟΠΟΙΗΣΗ ΜΕΛΕΤΗΣ & ΤΥΧΩΝ - ΛΟΓΟΤΙΣ ΚΑΙ ΣΥΜΠΕΡΑΤΕΣ ΕΠΕΙ - Μεταρρύθμιση, οδός Κρίμας 3 - τηλ: 210 6411408 - www.borbor.gr (ΣΤΑΔΙΟ ΜΕΛΕΤΗΣ ΑΝΑΘΕΩΡΗΣΗ ΑΔΕΙΑΣ)

ΓΙΑ ΤΗΝ ΠΡΩΤΗ ΑΝΑΘΕΩΡΗΣΗ ΤΗΣ ΑΡΧΙΚΗΣ ΑΔΕΙΑΣ (2020/17)

ΑΡΧΙΤΕΚΤΟΝΙΚΑ: ΣΤΕΦΑΝΟΣ ΠΑΥΤΟΣ «ΟΙΚΟΣ» Αρ.ΑΔΕΙΑΣ/2025/25, Αθήνα, ΤΗΛ: 2107091610/2020 - www.stefanospa.com

ΣΤΑΤΙΚΑ: ΔΩΔ. ΤΥ. ΔΗΜΙΟΥ ΡΑΦΗΝΑΣ ΠΕΡΙΜΕΤΡΟ

ΑΚΟΥΣΤΙΚΗ ΜΕΛΕΤΗ: ΚΩΝΣΤΑΣ ΣΠΥΡΙΔΩΝ

ΗΜ ΕΓΚΑΤΑΣΤΑΣΕΙΣ: ΒΕΝΕΡΗΣ ΣΤΥΛΙΑΝΟΣ

ΓΙΑ ΤΗΝ ΕΠΙΚΑΙΡΟΠΟΙΗΣΗ ΤΗΣ ΥΠΟΣΤΗΡΙΞΗΣ ΜΕΛΕΤΗΣ:

ΕΓΚΡΙΣΕΙΣ:

ΔΕΩΡΗΣΗ:

ΔΙΟΝΤΟΣ ΚΑΙ ΣΥΝΕΡΓΑΤΕΣ ΕΠΕ

ΜΕΛΕΤΗ-ΕΠΙΒΛΕΨΗ-ΕΦΑΡΜΟΓΗ-ΕΡΓΩΝ ΠΟΛΙΤΙΚΟΥ ΜΗΧΑΝΙΚΟΥ

ΚΕΡΦΟΝΟΣ 3, 14451, ΜΕΤΑΜΩΡΦΩΣΗ

τηλ: 2106411408, e-mail: info@diontos.gr

ΑΡ.Μ. 050555476, Δ.ΟΥ. Ν. ΙΩΝΙΑΣ

ΟΙ ΒΑΣΙΚΕΣ ΧΑΡΑΞΕΙΣ
ΕΧΟΥΝ ΓΙΝΕΙ ΟΡΙΖΟΝΤΙΑ ΚΑΙ ΚΑΘΕΤΑ
ΤΗΣ ΕΥΘΕΙΑΣ ΠΟΥ ΟΡΙΖΕΤΑΙ
ΑΠΟ ΤΑ ΔΥΟ ΕΣΩΤΕΡΙΚΑ ΑΚΡΑ ΤΗΣ ΩΝΗΣ ΤΟΥ ΘΕΑΤΡΟΥ.