


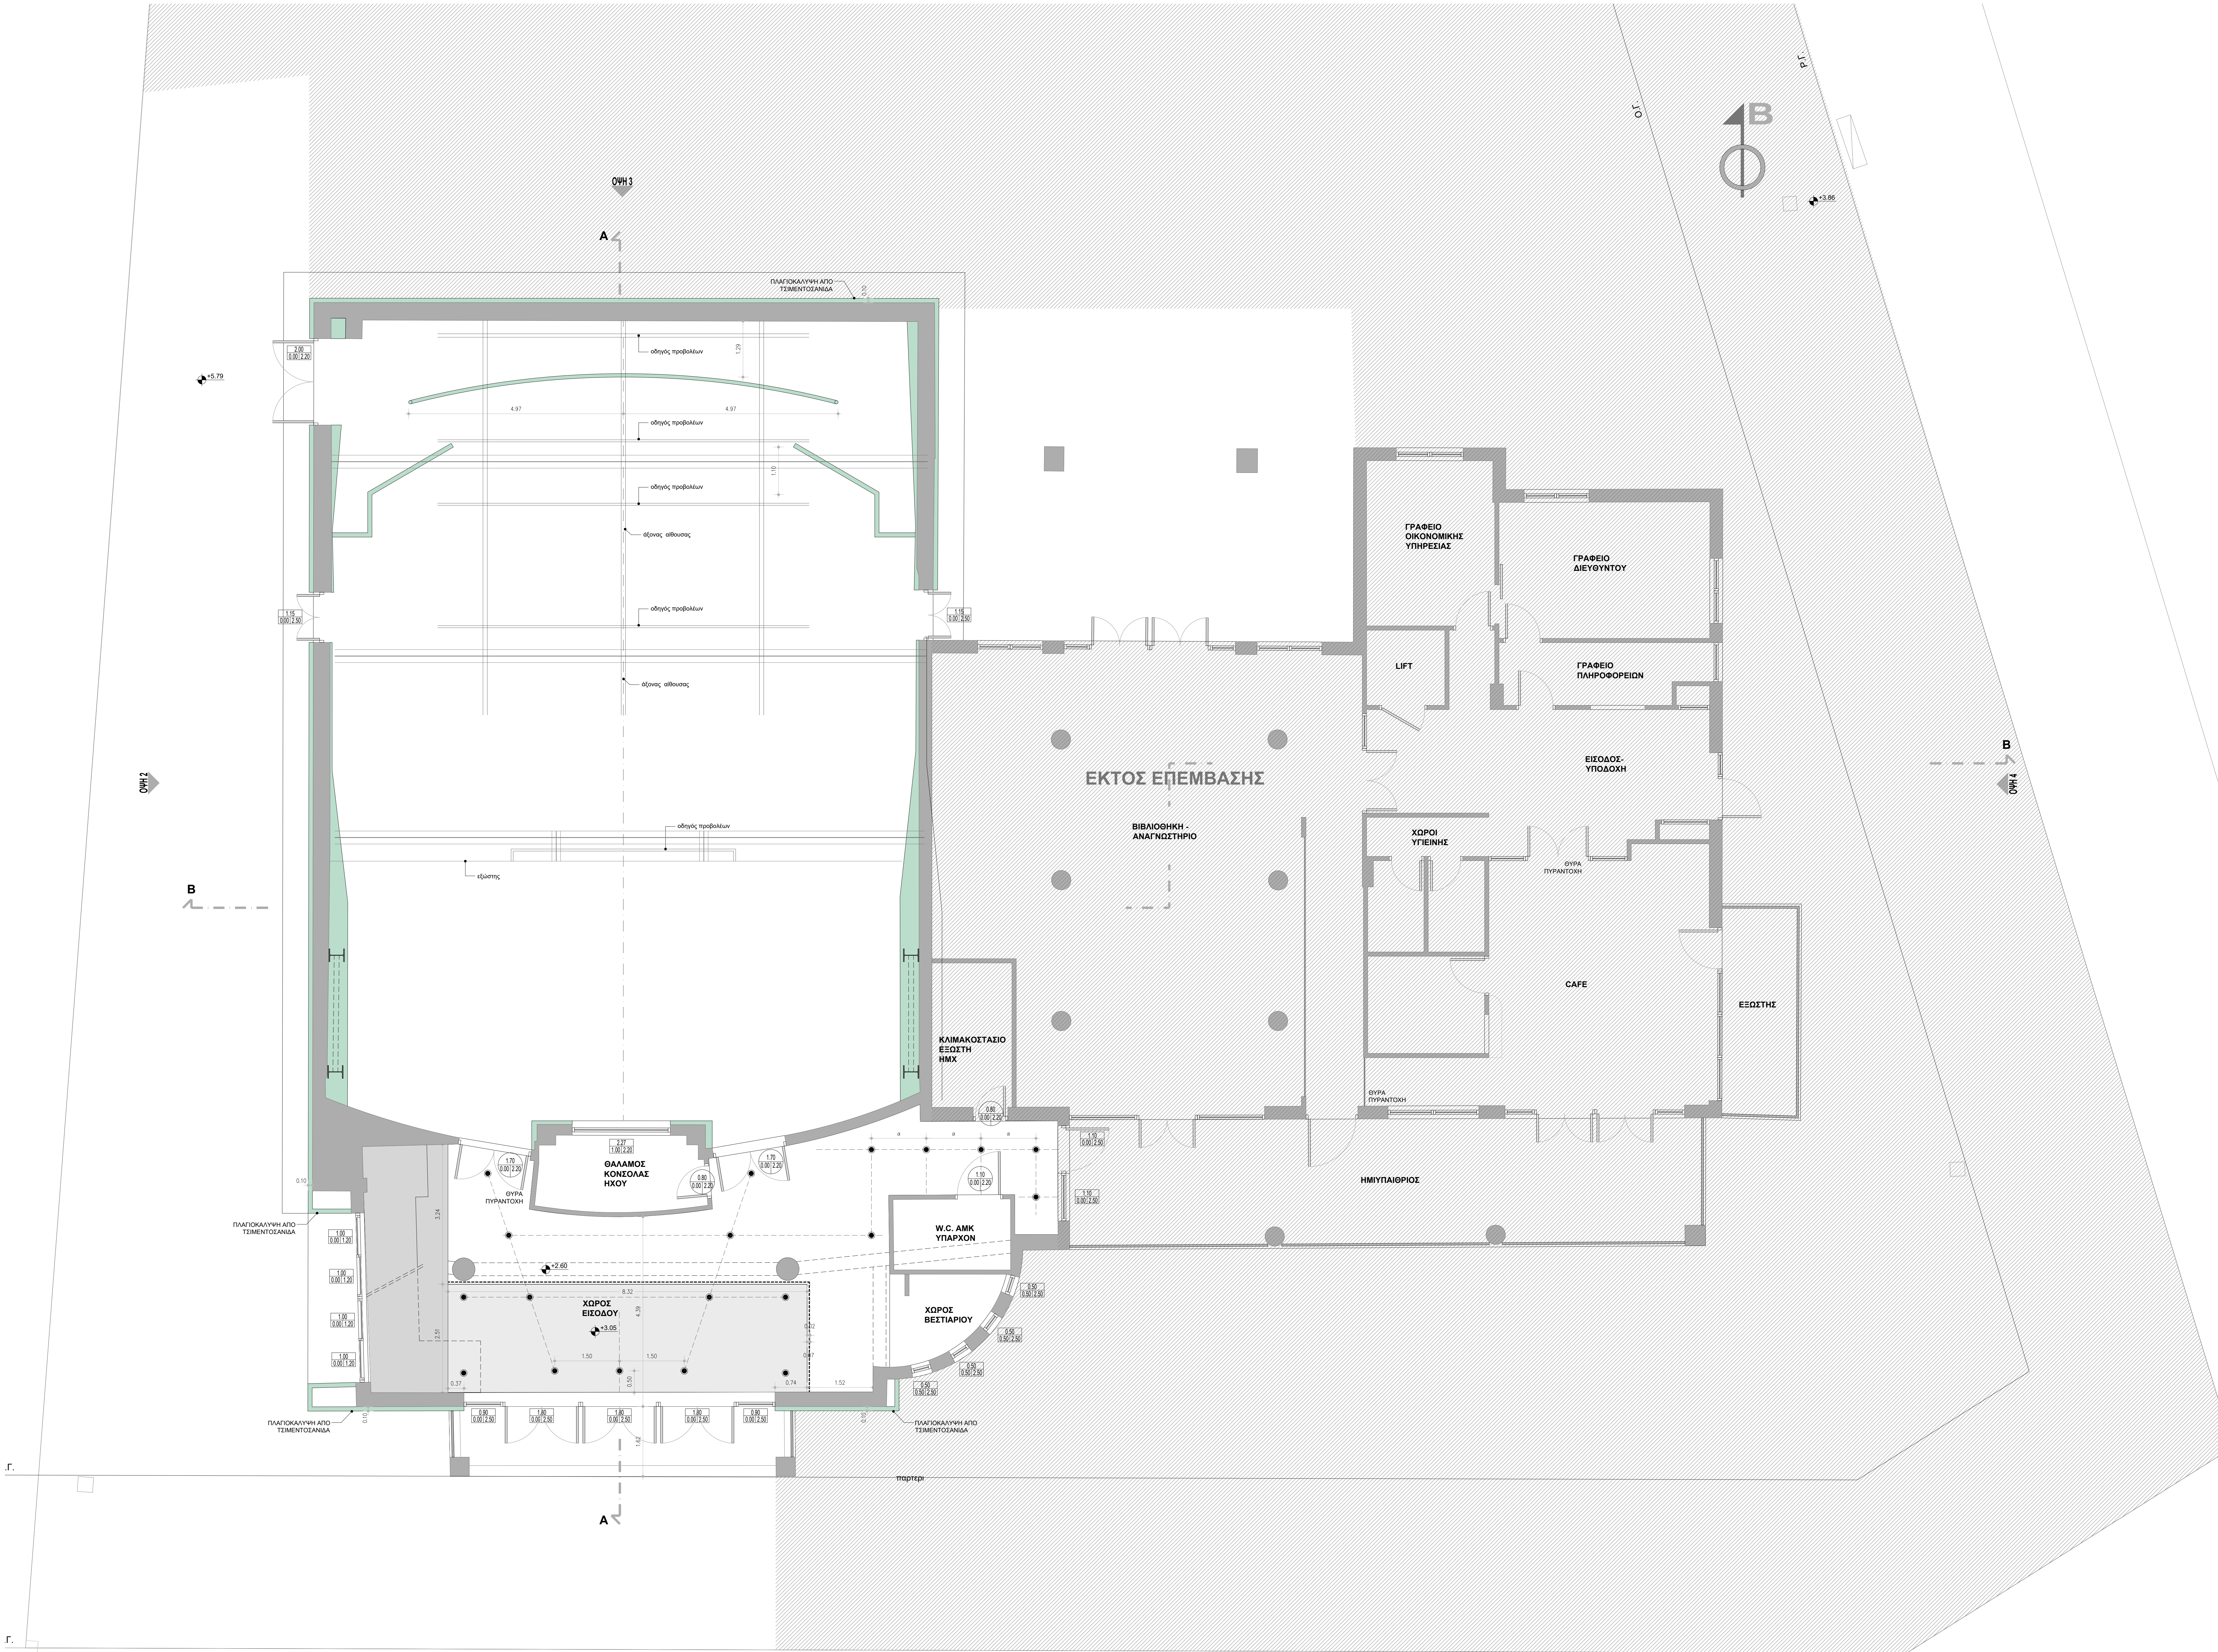

ΟΙ ΒΑΣΙΚΕΣ ΧΑΡΑΞΕΙΣ
ΕΧΟΥΝ ΓΙΝΕΙ ΟΡΙΖΟΝΤΙΑ ΚΑΙ ΚΑΘΕΤΑ
ΤΗΣ ΕΥΘΕΙΑΣ ΠΟΥ ΟΡΙΖΕΤΑΙ
ΑΠΟ ΤΑ ΔΥΟ ΕΣΤΕΡΙΚΑ ΑΚΡΑ ΤΗΣ ΟΨΗΣ ΤΟΥ ΘΕΑΤΡΟΥ.

ΤΟ +5.52 ΑΝΤΙΣΤΟΙΧΕΙ ΣΤΟ +1.00 ΤΩΝ ΣΧΕΔΙΩΝ ΤΗΣ ΑΔΕΙΑΣ



ΑΔΑ	ΗΜΕΡΟΜΗΝΙΑ	ΟΝΟΜΑ	ΥΠΟΓΡΑΦΗ	ΠΕΡΙΓΡΑΦΗ
1				
2				

ΕΡΓΟ:

ΕΠΙΚΑΙΡΟΠΟΙΗΣΗ ΤΗΣ ΜΕΛΕΤΗΣ ΑΠΟΠΕΡΑΤΩΣΗΣ ΤΟΥ ΑΜΦΙΘΕΑΤΡΟΥ ΜΕ ΟΛΕΣ ΤΙΣ ΣΧΕΤΙΚΕΣ ΥΠΟΔΟΜΕΣ ΚΑΙ ΕΓΚΑΤΑΣΤΑΣΕΙΣ ΣΤΟ ΠΝΕΥΜΑΤΙΚΟ-ΠΟΛΙΤΙΣΤΙΚΟ ΚΕΝΤΡΟ ΡΑΦΗΝΑΣ (ΝΕΟΣ ΜΕΤΑΛΛΙΚΟΣ ΦΟΡΕΑΣ)

ΘΕΣΗ:

Ο.Τ. 148 - ΟΔΟΣ ΑΡΑΦΗΝΙΔΩΝ ΑΛΩΝ - ΔΗΜΟΣ ΡΑΦΗΝΑΣ

ΜΕΛΕΤΗ:	ΑΡΧΙΤΕΚΤΟΝΙΚΗ	ΣΤΑΔΙΟ ΜΕΛΕΤΗΣ
ΤΙΤΛΟΣ ΣΧΕΔΙΟΥ:	ΑΝΟΨΗ ΙΣΟΓΕΙΟΥ	ΕΦΑΡΜΟΓΗΣ
		ΑΡΙΘΜΟΣ ΣΧΕΔΙΟΥ:
		ΑΡΧ-08Δ
		ΗΜΕΡΟΜΗΝΙΑ ΣΕΠΤΕΜΒΡΙΟΣ 2025
		ΚΥΜΑΝΑ: 150

ΔΩΡΕΑ ΜΕΛΕΤΗΣ ΣΤΟΝ ΔΗΜΟ ΡΑΦΗΝΑΣ ΠΕΡΙΜΕΤΡΟ ΑΠΟ ΤΗΝ ΕΤΑΙΡΙΑ «ΑΓΕΑΣ ΑΜΚΕ ΠΟΛΙΤΙΣΤΙΚΟΥ ΚΑΙ ΚΟΙΝΩΝΕΥΣΕΩΣ ΕΡΓΟΥ» (Μεταφορές)

ΓΙΑ ΤΗΝ ΠΑΡΟΥΣΑ ΕΠΙΚΑΙΡΟΠΟΙΗΣΗ ΜΕΛΕΤΗΣ & ΤΥΧΩΝ - ΛΟΓΟΤΙΣ ΚΑΙ ΣΥΜΠΕΡΑΤΕΣ ΕΠΕΙ - Μεταφορές, οδός Κρήνης 3 - τηλ: 210 6411408 - www.korona.gr (ΣΤΑΔΙΟΝ ΑΝΑΘΕΩΡΗΣΗΣ ΑΔΕΙΑΣ)

ΓΙΑ ΤΗΝ ΠΡΩΤΗ ΑΝΑΘΕΩΡΗΣΗ ΤΗΣ ΑΡΧΙΚΗΣ ΑΔΕΙΑΣ (202017):

ΑΡΧΙΤΕΚΤΟΝΙΚΑ: ΣΤΕΦΑΝΟΣ ΠΑΥΛΟΣ -ΦΟΚΙΟΣ

ΑΝΟΨΗ ΜΕΛΕΤΗ: ΚΟΛΑΤΗΣ ΣΤΥΛΙΩΝ

ΗΜ ΕΓΚΑΤΑΣΤΑΣΕΙΣ: ΒΕΝΕΡΗΣ ΣΤΥΛΙΑΝΟΣ

ΓΙΑ ΤΗΝ ΕΠΙΚΑΙΡΟΠΟΙΗΣΗ ΤΗΣ ΥΦΙΣΤΑΜΕΝΗΣ ΜΕΛΕΤΗΣ:

ΕΓΚΡΙΣΕΙΣ:

ΔΕΩΡΗΣΗ: