


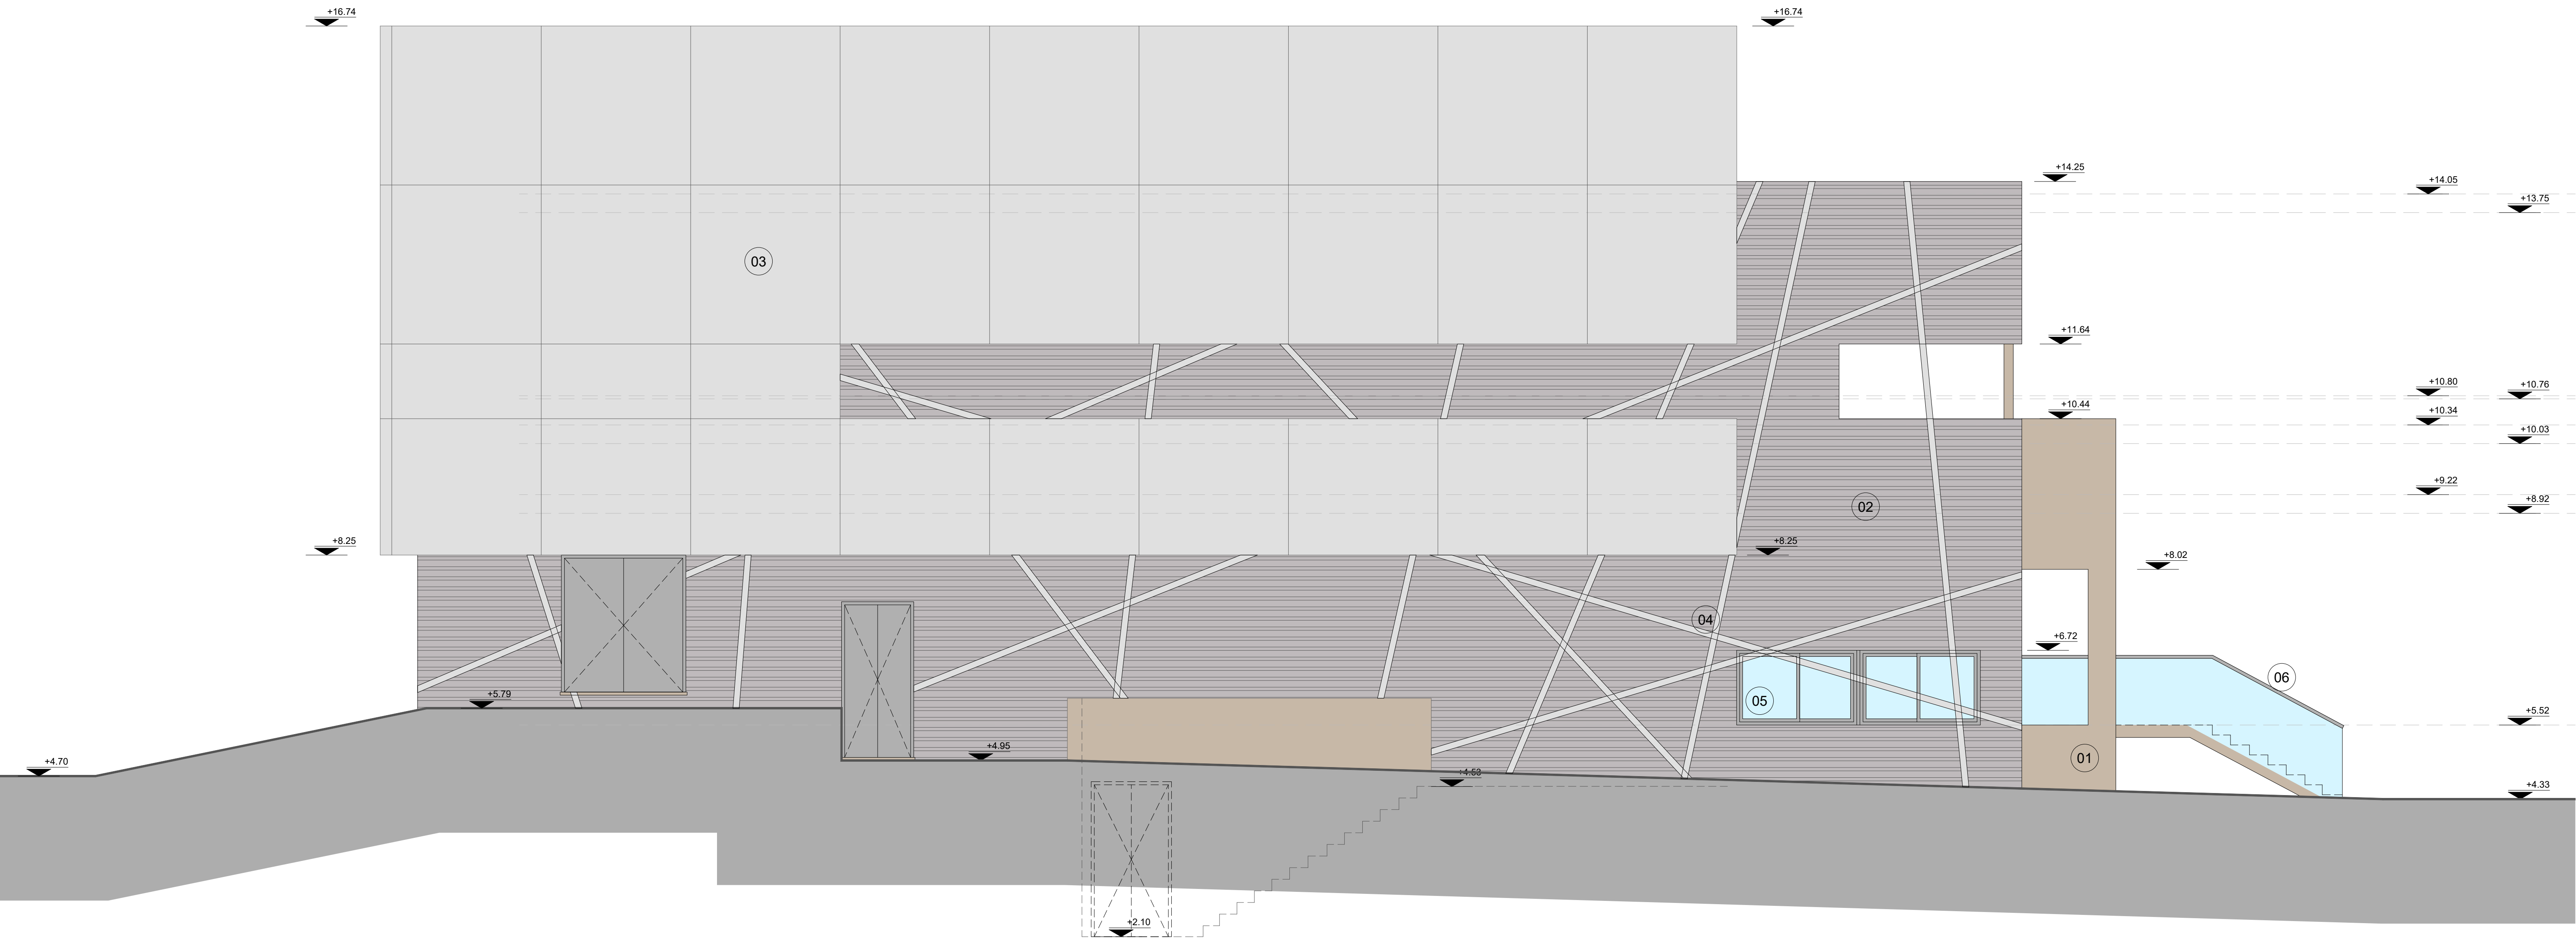

ΟΨΗ 2

ΥΠΟΜΝΗΜΑ	
01	ΕΠΙΧΡΙΣΜΑ ΧΡΩΜΑΤΟΣ (RAL 070 80 10)
02	ΕΞΩΤΕΡΙΚΗ ΕΠΕΝΔΥΣΗ ΑΠΟ ΔΙΠΛΗ ΤΣΙΜΕΝΤΟΣΑΝΙΔΑ ΤΥΠΟΥ AQUAPANEL ΣΕ ΕΠΑΦΗ ΜΕ ΥΠΑΡΧΟΥΣΑ ΤΟΙΧΟΠΟΙΙΑ ΧΡΩΜΑΤΟΣ (RAL 7042)
03	ΕΞΩΤΕΡΙΚΗ ΕΠΕΝΔΥΣΗ ΑΠΟ ΔΙΠΛΗ ΤΣΙΜΕΝΤΟΣΑΝΙΔΑ ΤΥΠΟΥ AQUAPANEL ΣΕ ΑΠΟΣΤΑΣΗ 70cm ΑΠΟ ΥΠΑΡΧΟΥΣΑ ΤΟΙΧΟΠΟΙΙΑ ΧΡΩΜΑΤΟΣ (RAL 9018)
04	ΜΕΤΑΛΛΙΚΑ ΣΤΟΙΧΕΙΑ 90 / 50 / 3.2 ΔΙΑΜΟΡΦΩΣΗΣ ΟΨΗΣ ΧΡΩΜΑΤΟΣ (RAL 9018)
05	ΑΝΟΙΓΜΑΤΑ ΑΛΟΥΜΙΝΙΟΥ ΧΡΩΜΑΤΟΣ (RAL 000 70 00)
06	ΣΤΗΘΑΙΟ ΠΡΟΣΤΑΣΙΑΣ ΑΠΟ ΥΑΛΟΠΙΝΑΚΑ TRIPLEX - ΑΣΦΑΛΕΙΑΣ (8+8mm)

ΤΟ +5.52 ΑΝΤΙΣΤΟΙΧΕΙ ΣΤΟ +1.00 ΤΩΝ ΣΧΕΔΙΩΝ ΤΗΣ ΑΔΕΙΑΣ



Δ/Α	ΗΜΕΡΟΜΗΝΙΑ	ΟΝΟΜΑ	ΥΠΟΓΡΑΦΗ	ΠΕΡΙΓΡΑΦΗ
0				
1				
2				

ΕΡΓΟ : ΕΠΙΚΑΙΡΟΠΟΙΗΣΗ ΤΗΣ ΜΕΛΕΤΗΣ ΑΠΟΠΕΡΑΤΩΣΗΣ ΤΟΥ ΑΜΦΙΘΕΑΤΡΟΥ ΜΕ ΟΛΕΣ ΤΙΣ ΣΧΕΤΙΚΕΣ ΥΠΟΔΟΜΕΣ ΚΑΙ ΕΓΚΑΤΑΣΤΑΣΕΙΣ ΣΤΟ ΠΝΕΥΜΑΤΙΚΟ-ΠΟΛΙΤΙΣΤΙΚΟ ΚΕΝΤΡΟ ΡΑΦΗΝΑΣ (ΝΕΟΣ ΜΕΤΑΛΛΙΚΟΣ ΦΟΡΕΑΣ)

ΘΕΣΗ :	Ο.Τ. 148 - ΟΔΟΣ ΑΡΑΦΗΝΙΔΩΝ ΑΛΩΝ - ΔΗΜΟΣ ΡΑΦΗΝΑΣ	
ΜΕΛΕΤΗ :	ΑΡΧΙΤΕΚΤΟΝΙΚΗ	
ΤΙΤΛΟΣ ΣΧΕΔΙΟΥ :	ΟΨΗ 2	
ΣΤΑΔΙΟ ΜΕΛΕΤΗΣ :	ΕΦΑΡΜΟΓΗΣ	
ΑΡΙΘΜΟΣ ΣΧΕΔΙΟΥ :	ΑΡΧ-10	
ΗΜΕΡΟΜΗΝΙΑ :	ΣΕΠΤΕΜΒΡΙΟΣ 2025	
ΚΑΙΜΑΚΑ :	1:50	

ΔΟΡΕΑ ΜΕΛΕΤΗΣ ΣΤΟΝ ΔΗΜΟ ΡΑΦΗΝΑΣ ΠΙΚΕΡΙΜΟΥ ΑΠΟ ΤΗΝ ΕΤΑΙΡΙΑ «ΑΙΓΕΑΣ ΑΜΚΕ ΠΟΛΙΤΙΣΤΙΚΟΥ ΚΑΙ ΚΟΙΝΟΦΕΛΟΥΣ ΕΡΓΟΥ»
Μικελήκη Γραφείο :
ΓΙΑ ΤΗΝ ΠΑΡΟΥΣΑ ΕΠΙΚΑΙΡΟΠΟΙΗΣΗ ΜΕΛΕΤΗΣ & ΤΕΥΧΩΝ : «ΛΙΟΝΤΟΣ ΚΑΙ ΣΥΝΕΡΓΑΤΕΣ ΕΠΕ» Μεταρρύθμιση, οδός Χείρμυρος 3 - τηλ: 210 6411406 - www.liontos.gr
(ΓΙΑ ΔΕΥΤΕΡΗ ΑΝΑΘΕΩΡΗΣΗ ΑΔΕΙΑΣ) (Π.Κ.Υ.Ε.Ε. - Ν.Μ. ΕΓΚΑΤΑΣΤΑΣΕΙΣ)

ΓΙΑ ΤΗΝ ΠΡΩΤΗ ΑΝΑΘΕΩΡΗΣΗ ΤΗΣ ΑΡΧΙΚΗΣ ΑΔΕΙΑΣ (23/2017)	ΣΤΑΤΙΚΑ : Δ/Ν ΤΥ ΔΗΜΟΥ ΡΑΦΗΝΑΣ ΠΙΚΕΡΙΜΟΥ ΑΚΟΥΣΤΙΚΗ ΜΕΛΕΤΗ : ΚΟΛΑΤΗΣ ΣΤΥΛΙΑΔΩΝ Η/Μ ΕΓΚΑΤΑΣΤΑΣΕΙΣ : ΒΕΝΙΕΡΗΣ ΣΤΥΛΙΑΝΟΣ
ΑΡΧΙΤΕΚΤΟΝΙΚΑ : ΣΤΕΦΑΝΟΣ ΠΑΝΤΟΣ -ΚΙΚΚΟΣ Αναρροφισσώδης 21, Αθήνα, Τηλ: 2106750160-6162800 - www.studio5.gr	

ΓΙΑ ΤΗΝ ΕΠΙΚΑΙΡΟΠΟΙΗΣΗ ΤΗΣ ΨΗΦΙΣΤΑΜΕΝΗΣ ΜΕΛΕΤΗΣ:	ΕΓΚΡΙΣΕΙΣ :	
 ΛΙΟΝΤΟΣ ΚΑΙ ΣΥΝΕΡΓΑΤΕΣ ΕΠΕ ΜΕΛΕΤΗ-ΕΠΙΒΕΒΛΗΝ-ΕΤΑΧΕΙΡΙΡΙΣΗ ΕΡΓΩΝ ΠΟΛΙΤΙΚΟΥ ΜΗΧΑΝΙΚΟΥ ΧΕΙΡΩΝΟΣ 3, 14451, ΜΕΤΑΜΟΡΦΩΣΗ τηλ.: 2106411406, e-mail: info@liontos.gr ΑΦΜ: 095655470, ΔΟΥ: Ν. ΙΩΝΙΑΣ		
ΘΕΩΡΗΣΗ :		