


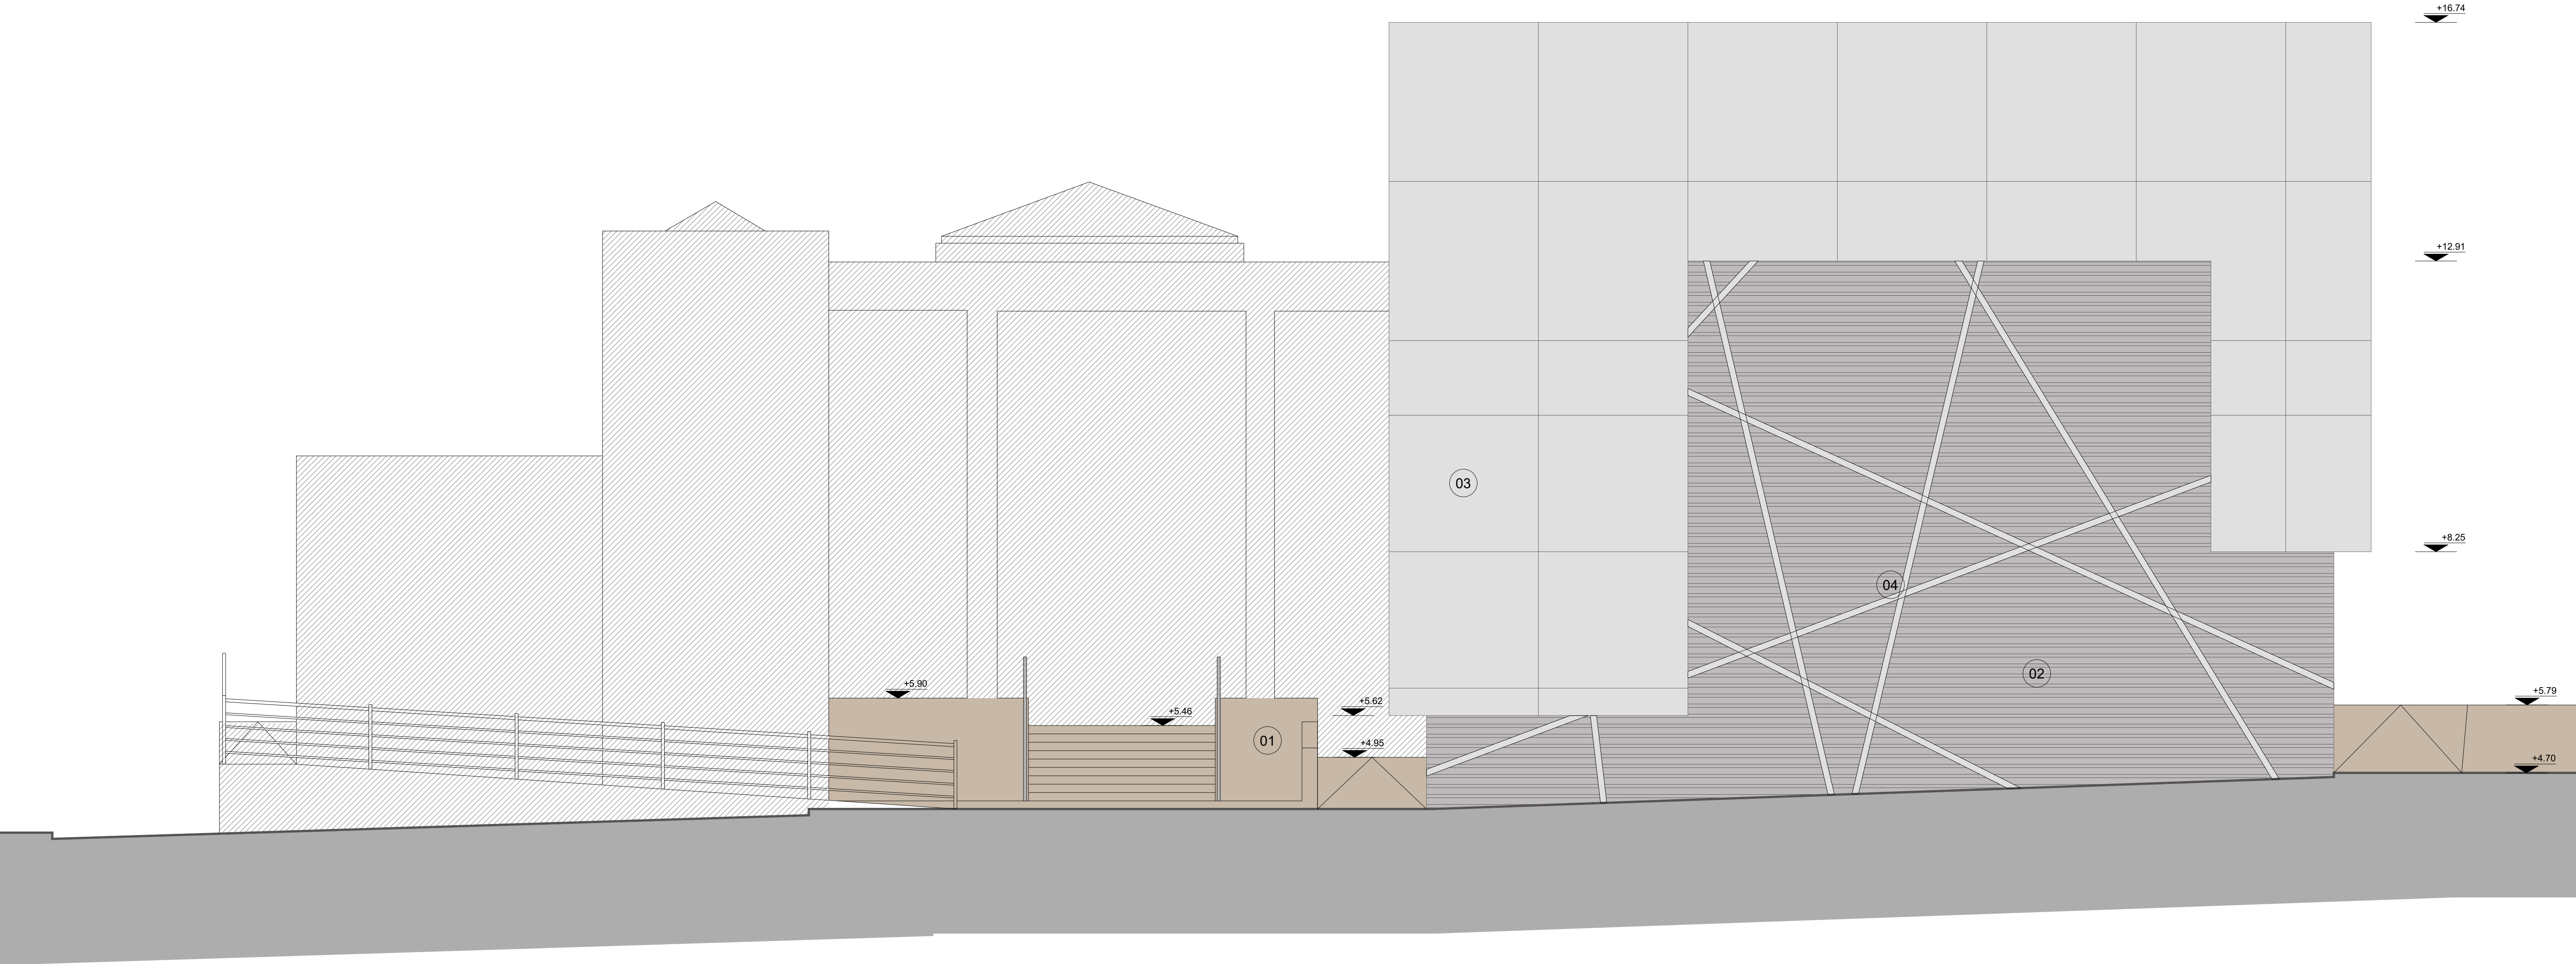

ΟΨΗ 3

ΥΠΟΜΝΗΜΑ	
01	ΕΠΙΧΡΙΣΜΑ ΧΡΩΜΑΤΟΣ (RAL 070 80 10)
02	ΕΞΩΤΕΡΙΚΗ ΕΠΕΝΔΥΣΗ ΑΠΟ ΔΙΠΛΗ ΤΣΙΜΕΝΤΟΣΑΝΙΔΑ ΤΥΠΟΥ AQUAPANEL ΣΕ ΕΠΑΦΗ ΜΕ ΥΠΑΡΧΟΥΣΑ ΤΟΙΧΟΠΟΙΙΑ ΧΡΩΜΑΤΟΣ (RAL 7042)
03	ΕΞΩΤΕΡΙΚΗ ΕΠΕΝΔΥΣΗ ΑΠΟ ΔΙΠΛΗ ΤΣΙΜΕΝΤΟΣΑΝΙΔΑ ΤΥΠΟΥ AQUAPANEL ΣΕ ΑΠΟΣΤΑΣΗ 70κκ. ΑΠΟ ΥΠΑΡΧΟΥΣΑ ΤΟΙΧΟΠΟΙΙΑ ΧΡΩΜΑΤΟΣ (RAL 9018)
04	ΜΕΤΑΛΛΙΚΑ ΣΤΟΙΧΕΙΑ 90 / 50 / 3.2 ΔΙΑΜΟΡΦΩΣΗΣ ΟΨΗΣ ΧΡΩΜΑΤΟΣ (RAL 9018)
05	ΑΝΟΙΓΜΑΤΑ ΑΛΟΥΜΙΝΙΟΥ ΧΡΩΜΑΤΟΣ (RAL 000 70 00)
06	ΣΤΗΘΑΙΟ ΠΡΟΣΤΑΣΙΑΣ ΑΠΟ ΥΑΛΟΠΙΝΑΚΑ TRIPLEX - ΑΣΦΑΛΕΙΑΣ (8+8mm)

ΤΟ +5.52 ΑΝΤΙΣΤΟΙΧΕΙ ΣΤΟ +1.00 ΤΩΝ ΣΧΕΔΙΩΝ ΤΗΣ ΑΔΕΙΑΣ



ΔΙΑΣΦΟΡΗ	ΔΙΑ	ΗΜΕΡΟΜΗΝΙΑ	ΟΝΟΜΑ	ΥΠΟΓΡΑΦΗ	ΠΕΡΙΓΡΑΦΗ
0					
1					
2					

ΕΡΓΟ : ΕΠΙΚΑΙΡΟΠΟΙΗΣΗ ΤΗΣ ΜΕΛΕΤΗΣ ΑΠΟΠΕΡΑΤΩΣΗΣ ΤΟΥ ΑΜΦΙΘΕΑΤΡΟΥ ΜΕ ΟΛΕΣ ΤΙΣ ΣΧΕΤΙΚΕΣ ΥΠΟΔΟΜΕΣ ΚΑΙ ΕΓΚΑΤΑΣΤΑΣΕΙΣ ΣΤΟ ΠΝΕΥΜΑΤΙΚΟ-ΠΟΛΙΤΙΣΤΙΚΟ ΚΕΝΤΡΟ ΡΑΦΗΝΑΣ (ΝΕΟΣ ΜΕΤΑΛΛΙΚΟΣ ΦΟΡΕΑΣ)

ΘΕΣΗ :	Ο.Τ. 148 - ΟΔΟΣ ΑΡΑΦΗΝΙΔΩΝ ΑΛΩΝ - ΔΗΜΟΣ ΡΑΦΗΝΑΣ	
ΜΕΛΕΤΗ :	ΑΡΧΙΤΕΚΤΟΝΙΚΗ	
ΤΙΤΛΟΣ ΣΧΕΔΙΟΥ :	ΟΨΗ 3	
ΣΤΑΔΙΟ ΜΕΛΕΤΗΣ :	ΕΦΑΡΜΟΓΗΣ	
ΑΡΙΘΜΟΣ ΣΧΕΔΙΟΥ :	ΑΡΧ-11	
ΗΜΕΡΟΜΗΝΙΑ :	ΣΕΠΤΕΜΒΡΙΟΣ 2025	
ΚΑΙΜΑΚΑ :	1:50	

ΔΩΡΕΑ ΜΕΛΕΤΗΣ ΣΤΟΝ ΔΗΜΟ ΡΑΦΗΝΑΣ ΠΙΚΕΡΜΙΟΥ ΑΠΟ ΤΗΝ ΕΤΑΙΡΙΑ «ΑΙΓΕΑΣ ΑΜΚΕ ΠΟΛΙΤΙΣΤΙΚΟΥ ΚΑΙ ΚΟΙΝΟΦΕΛΟΥΣ ΕΡΓΟΥ» Μικητική Γραφείο: ΓΙΑ ΤΗΝ ΠΑΡΟΥΣΑ ΕΠΙΚΑΙΡΟΠΟΙΗΣΗ ΜΕΛΕΤΗΣ & ΤΕΥΧΩΝ : «ΛΙΟΝΤΟΣ ΚΑΙ ΣΥΝΕΡΓΑΤΕΣ ΕΠΕ» Μεταρρύστη, οδός Χείρωνος 3 - τηλ: 210 6411406 - www.liontos.gr (ΓΙΑ ΔΕΥΤΕΡΗ ΑΝΑΘΕΩΡΗΣΗ ΑΔΕΙΑΣ) (Π.Κ.Υ.Ε.Ε. - ΗΜ ΕΓΚΑΤΑΣΤΑΣΕΙΣ)	
ΓΙΑ ΤΗΝ ΠΡΩΤΗ ΑΝΑΘΕΩΡΗΣΗ ΤΗΣ ΑΡΧΙΚΗΣ ΑΔΕΙΑΣ (23/2017)	ΣΤΑΤΙΚΑ : Δ/Ν ΤΥ ΔΗΜΟΥ ΡΑΦΗΝΑΣ ΠΙΚΕΡΜΙΟΥ
ΑΡΧΙΤΕΚΤΟΝΙΚΑ : ΣΤΕΦΑΝΟΣ ΠΑΝΤΟΣ -ΚΙΚΚΟΣ	ΑΚΟΥΣΤΙΚΗ ΜΕΛΕΤΗ : ΚΟΛΑΤΗΣ ΣΠΥΡΙΔΩΝ
ΕΡΓΑΣΙΟ 79 - ΑΡΧΙΤΕΚΤΟΝΙΚΗ	ΗΜ ΕΓΚΑΤΑΣΤΑΣΕΙΣ : ΒΕΝΙΕΡΗΣ ΣΤΥΛΙΑΝΟΣ

ΓΙΑ ΤΗΝ ΕΠΙΚΑΙΡΟΠΟΙΗΣΗ ΤΗΣ ΨΗΦΙΣΤΑΜΕΝΗΣ ΜΕΛΕΤΗΣ:	ΕΓΚΡΙΣΕΙΣ :	
 ΛΙΟΝΤΟΣ ΚΑΙ ΣΥΝΕΡΓΑΤΕΣ ΕΠΕ ΜΕΛΕΤΗ-ΕΠΙΒΕΒΛΗΝΤΙΚΗ ΧΕΙΡΙΣΗ ΕΡΓΩΝ ΠΟΛΙΤΙΚΟΥ ΜΗΧΑΝΙΚΟΥ ΧΕΙΡΩΝΟΣ 3, 14451, ΜΕΤΑΜΟΡΦΩΣΗ τηλ.: 2106411406, e-mail: info@liontos.gr ΑΦΜ: 095655470, ΔΟΥ: Ν. ΙΩΝΙΑΣ		
ΘΕΩΡΗΣΗ :		